H=2.5米　广告围栏施工结构图

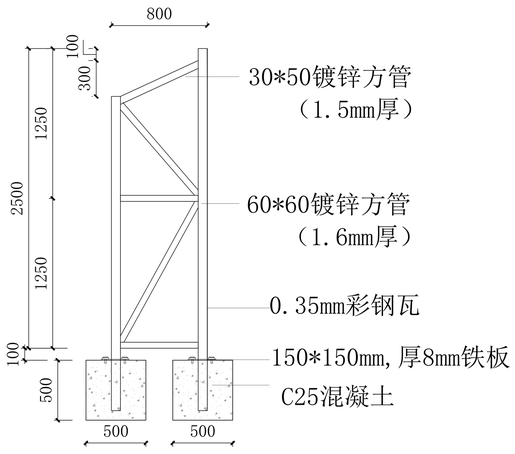

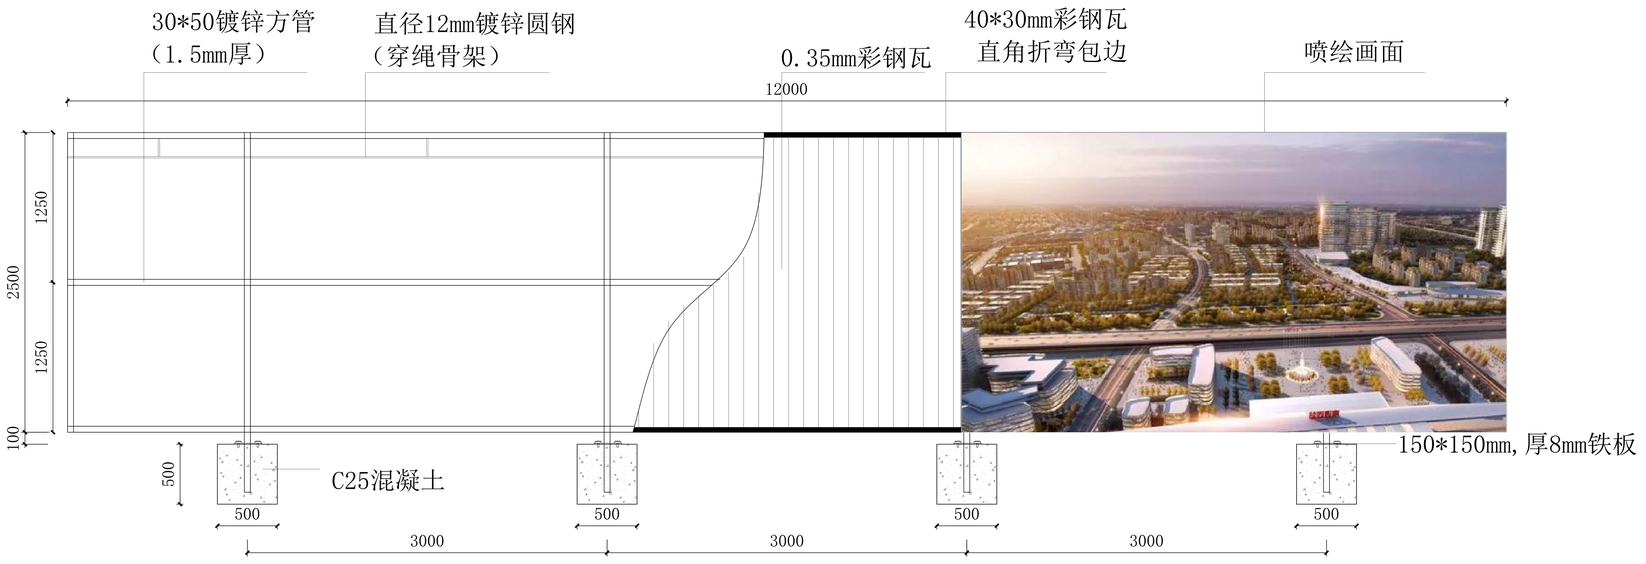

H=2米　广告草皮围栏施工结构图

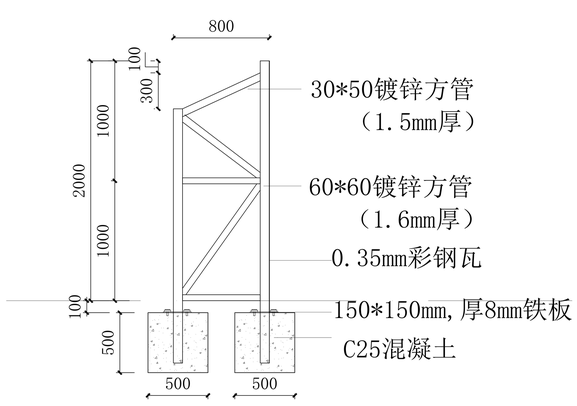

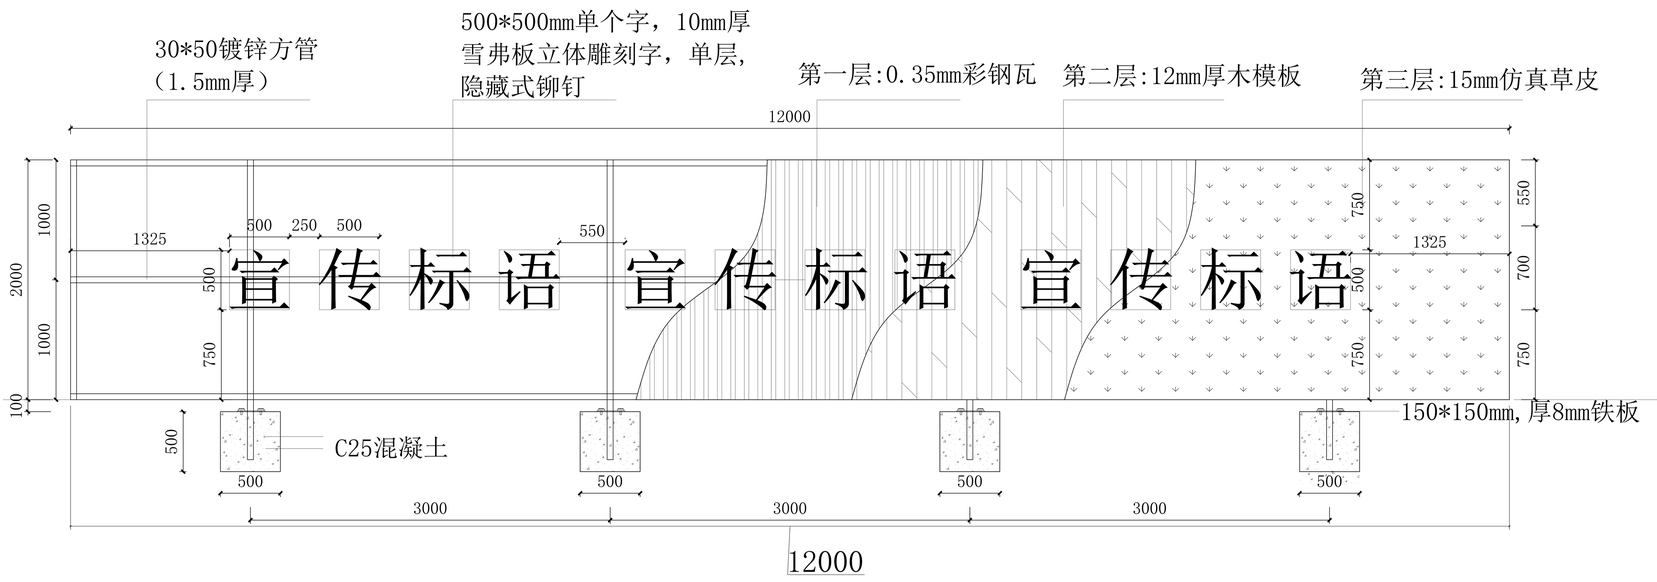
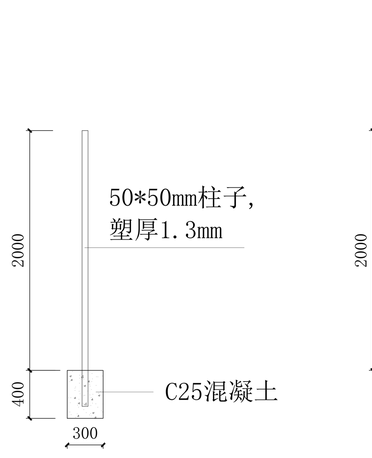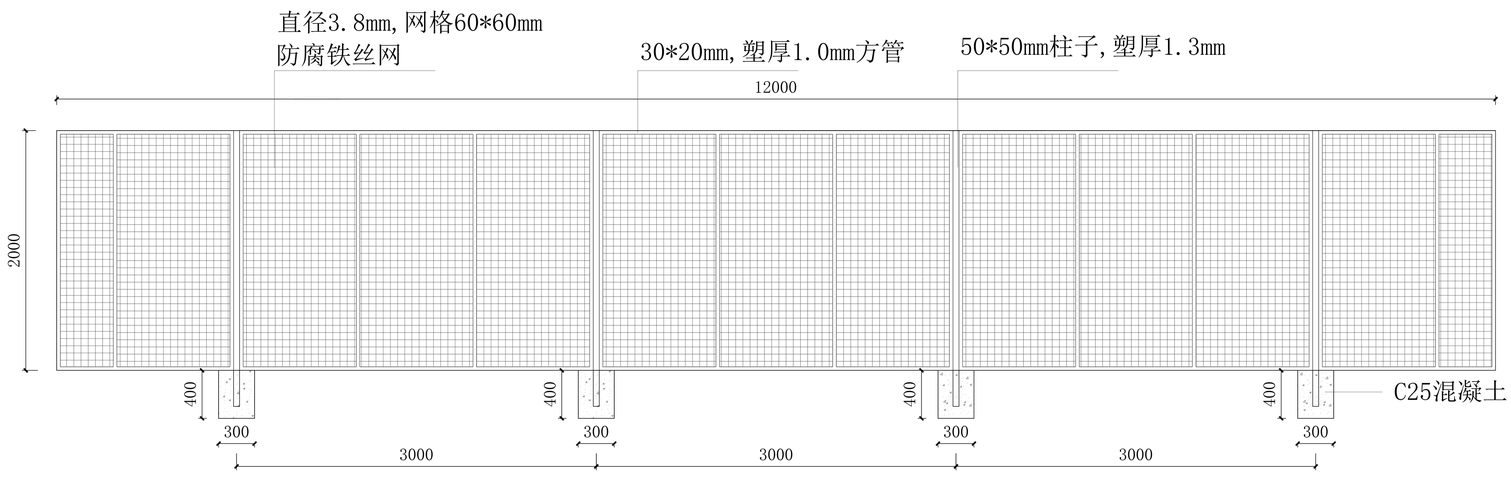
H=2米　广告铁丝网围栏施工结构图