


振兴路（文峰路—亦陶路）东侧围挡设计


围挡结构图

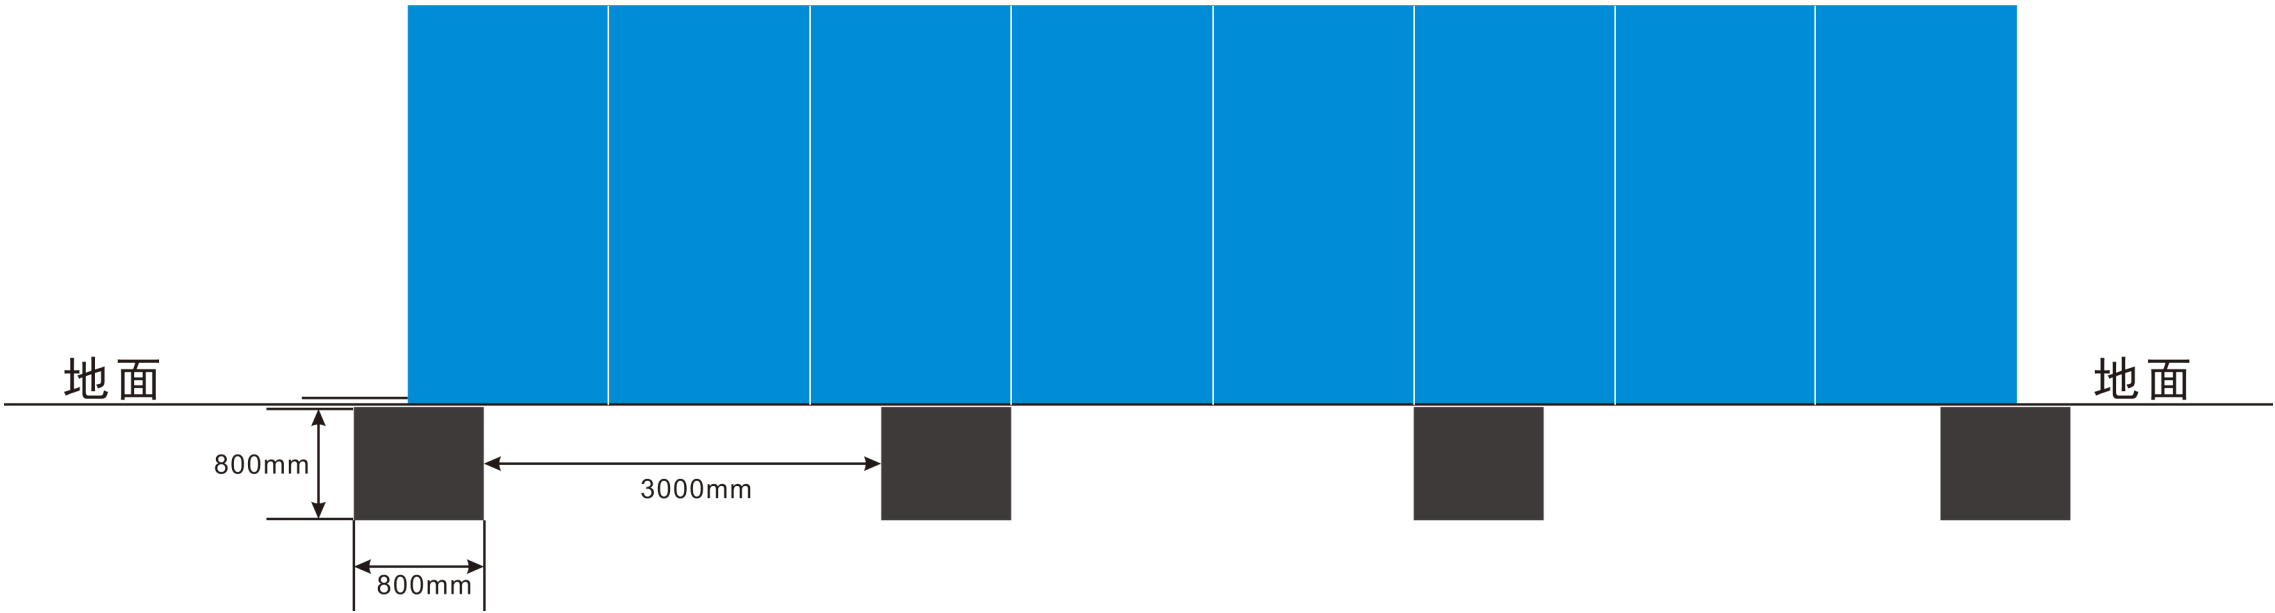

材料：彩钢瓦饰面表面覆 黑底喷绘布穿绳打孔固定于钢架 喷绘布四周扩大25公分



振兴路（文峰路—亦陶路）东侧围挡设计

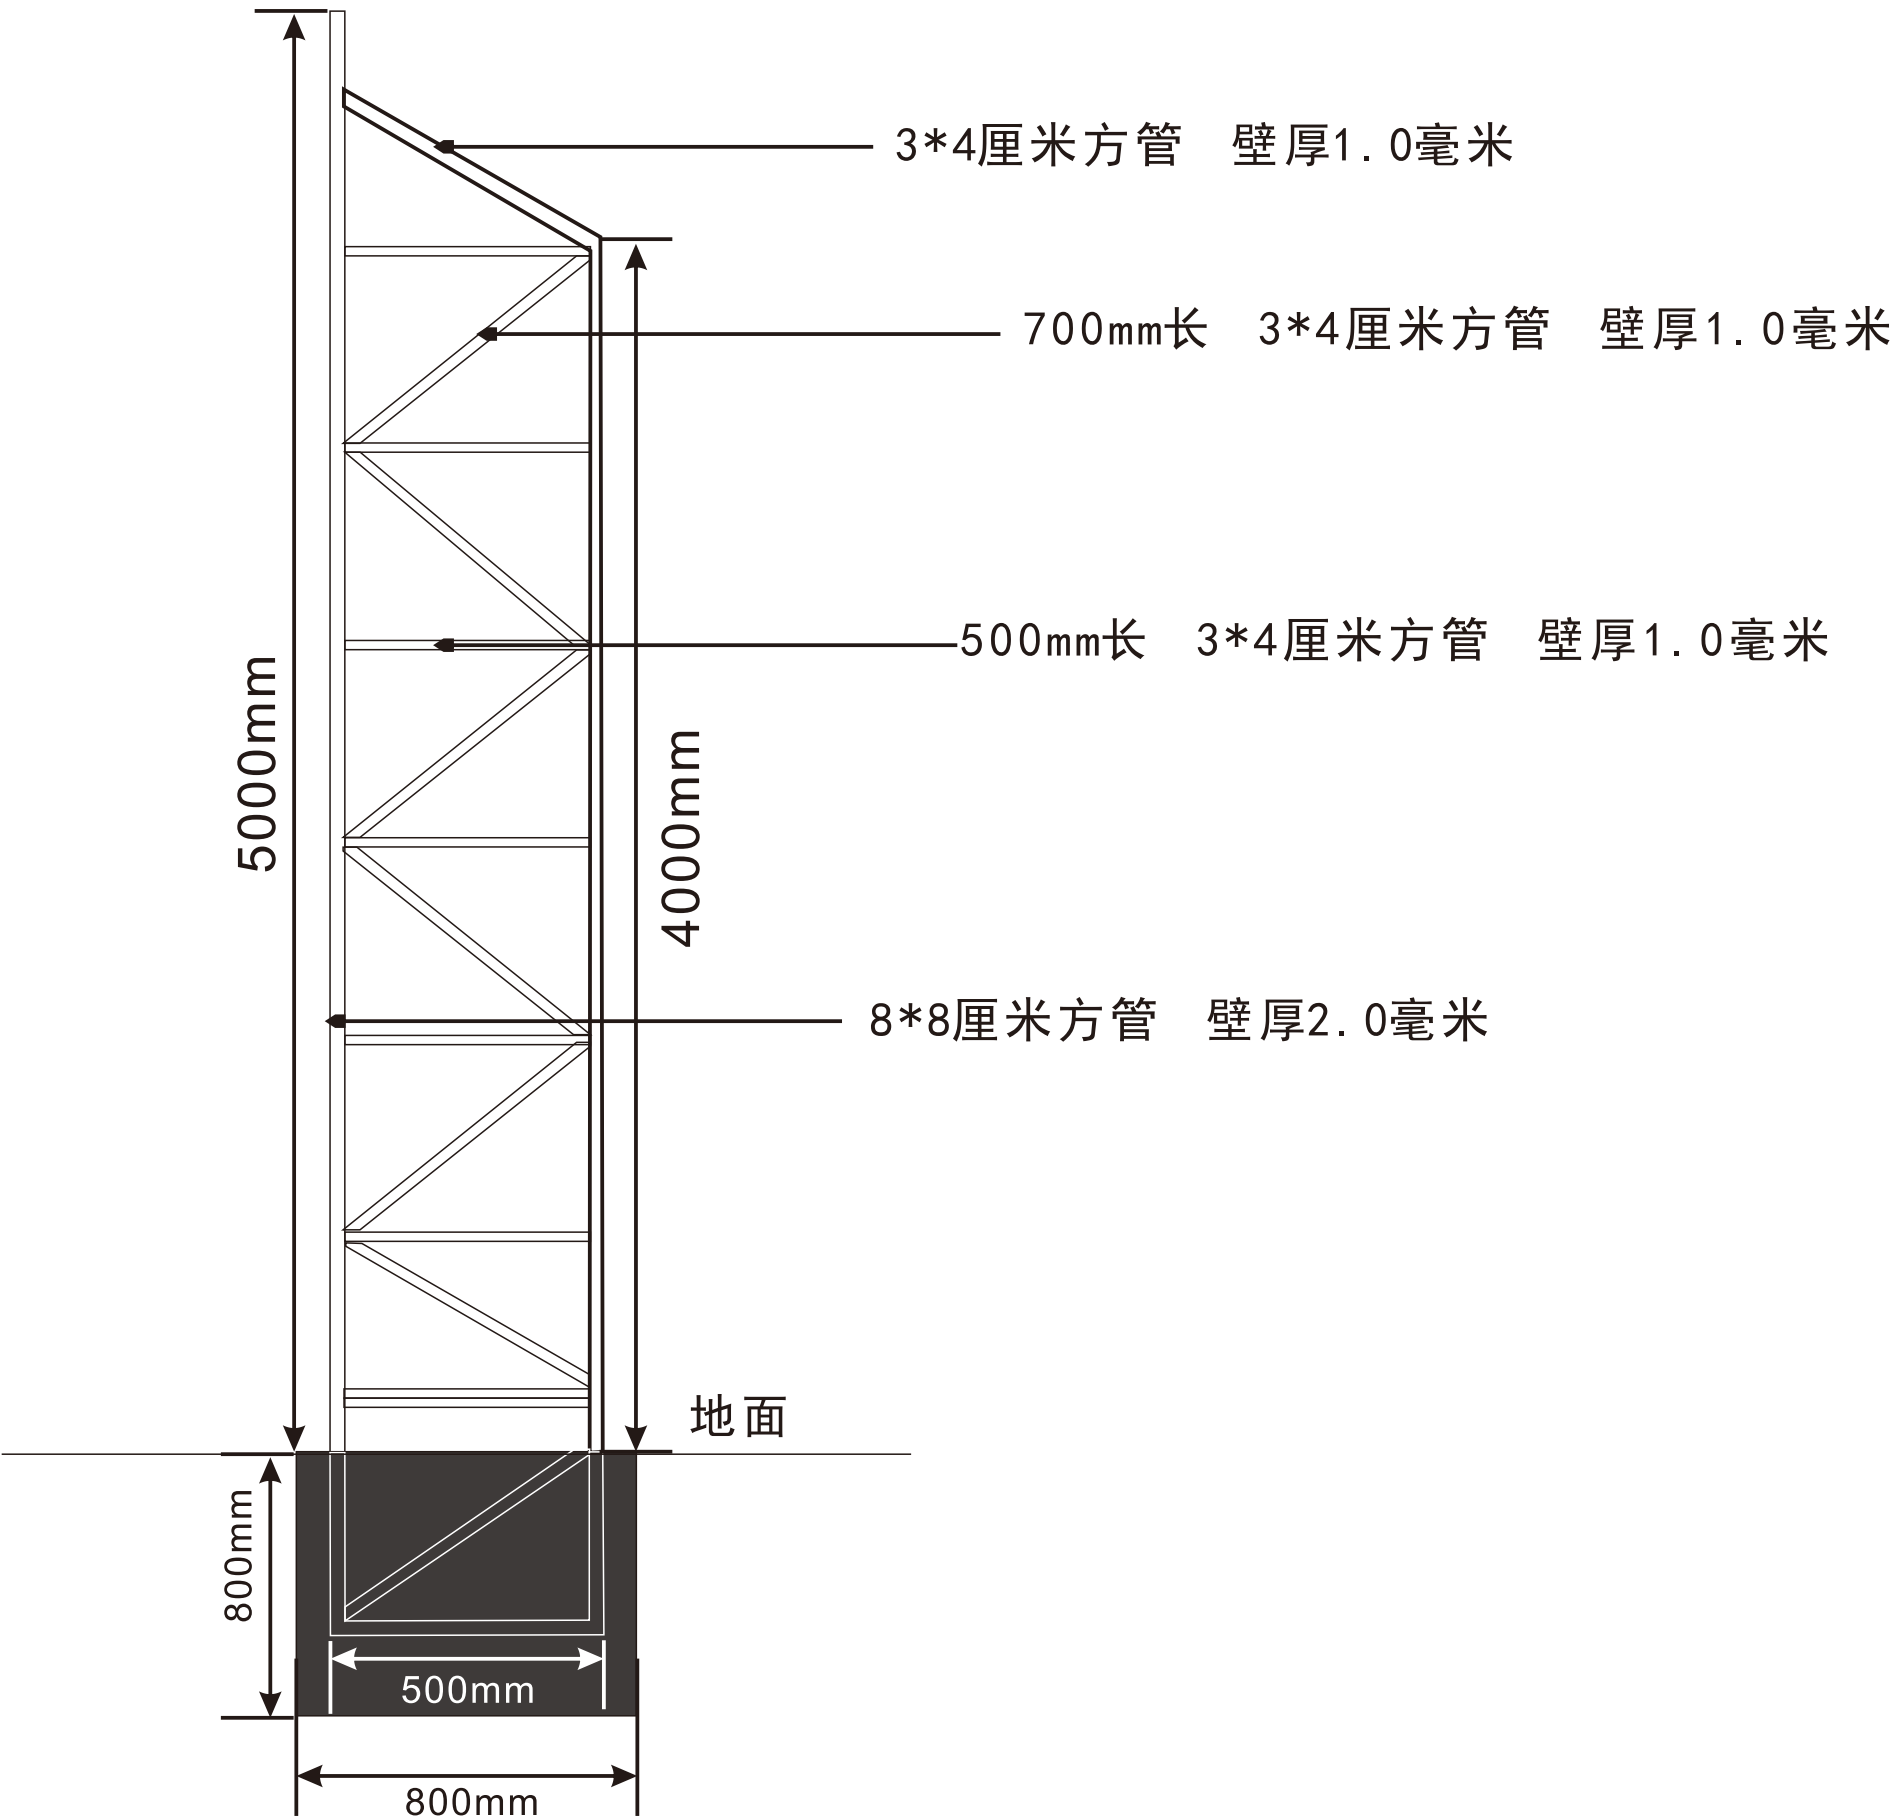

振兴路（文峰路—亦陶路）东侧围挡设计

