


房屋分层平面图

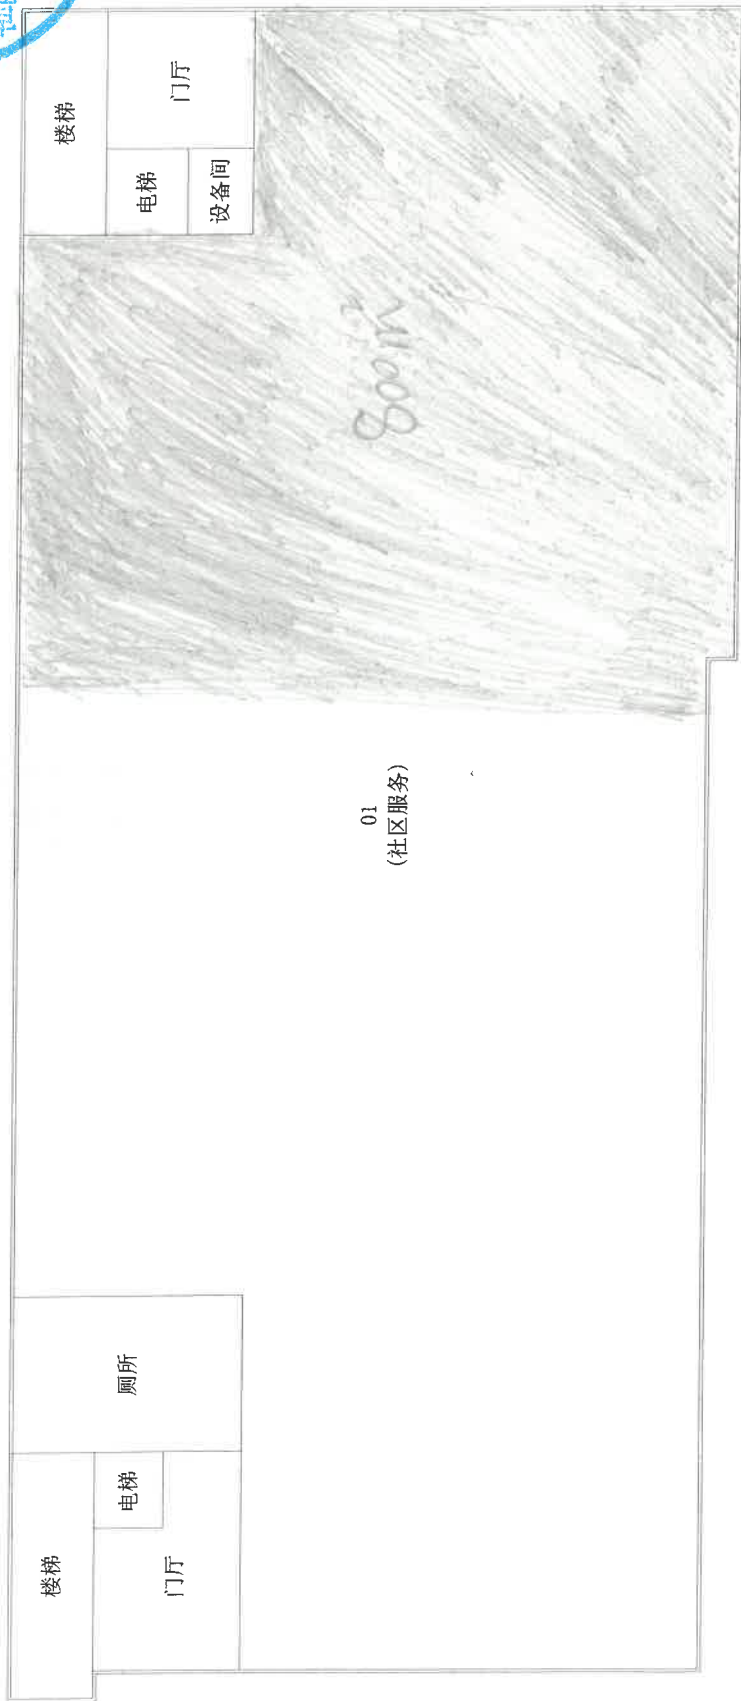

丘号		钢筋混凝土	结构	层数	层次
幢号	16幢	4	层		
座落	海鸿花园	4-4	层		



1:300