



窗框300MM—500MM 范围内刷涂膜防水涂料

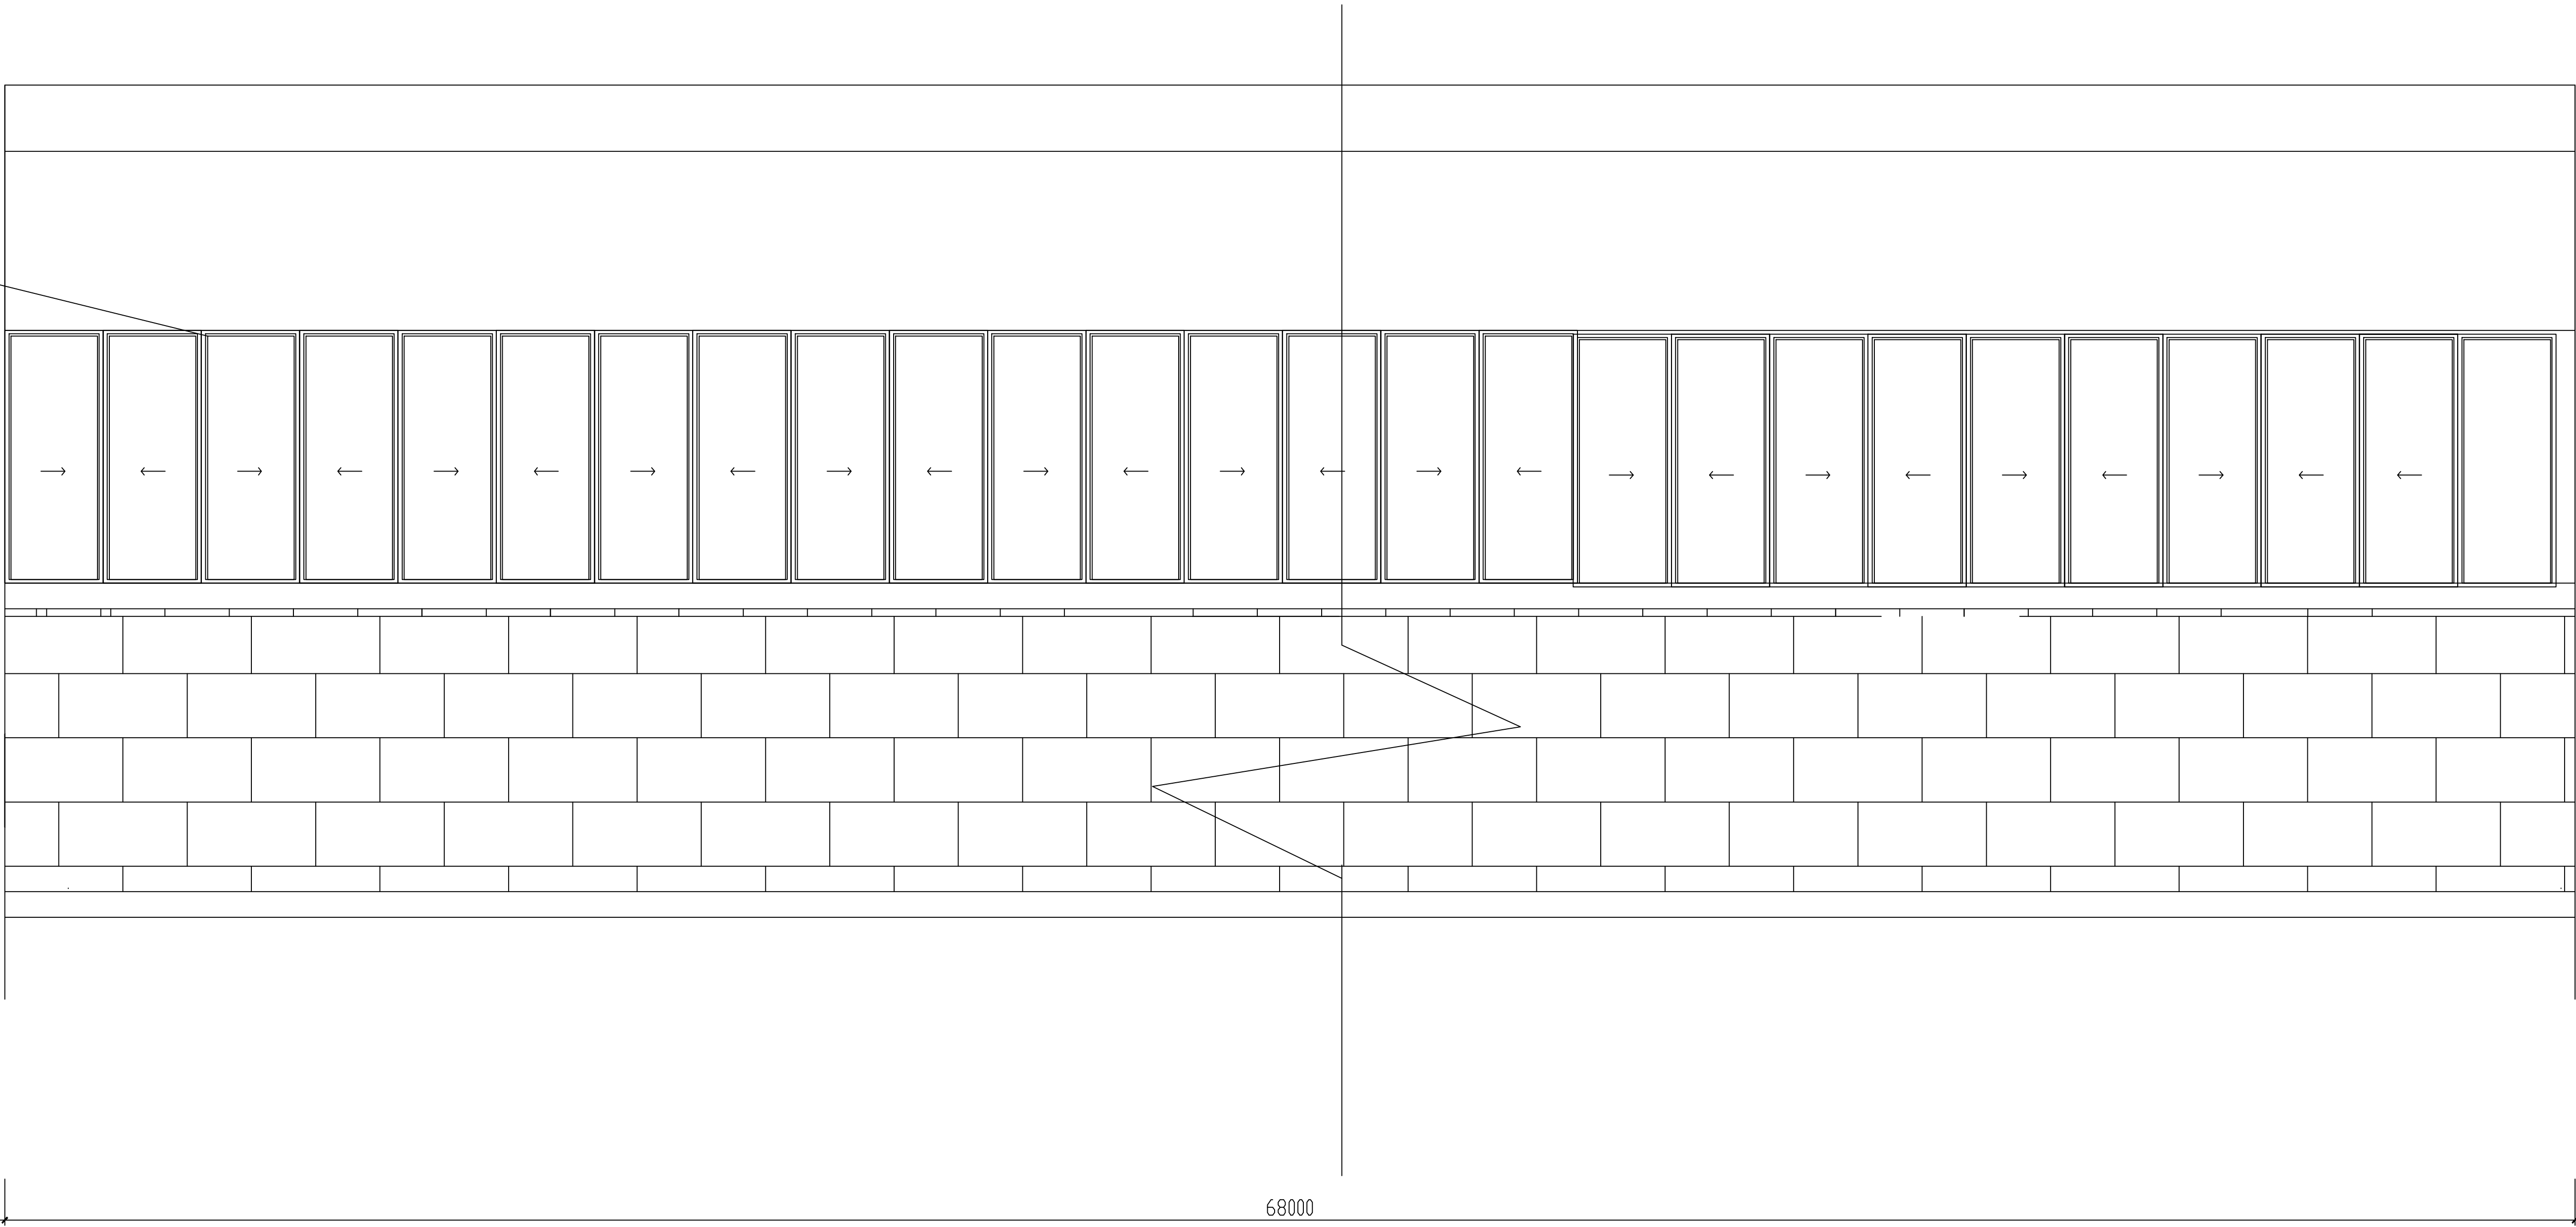

外墙立面示意图

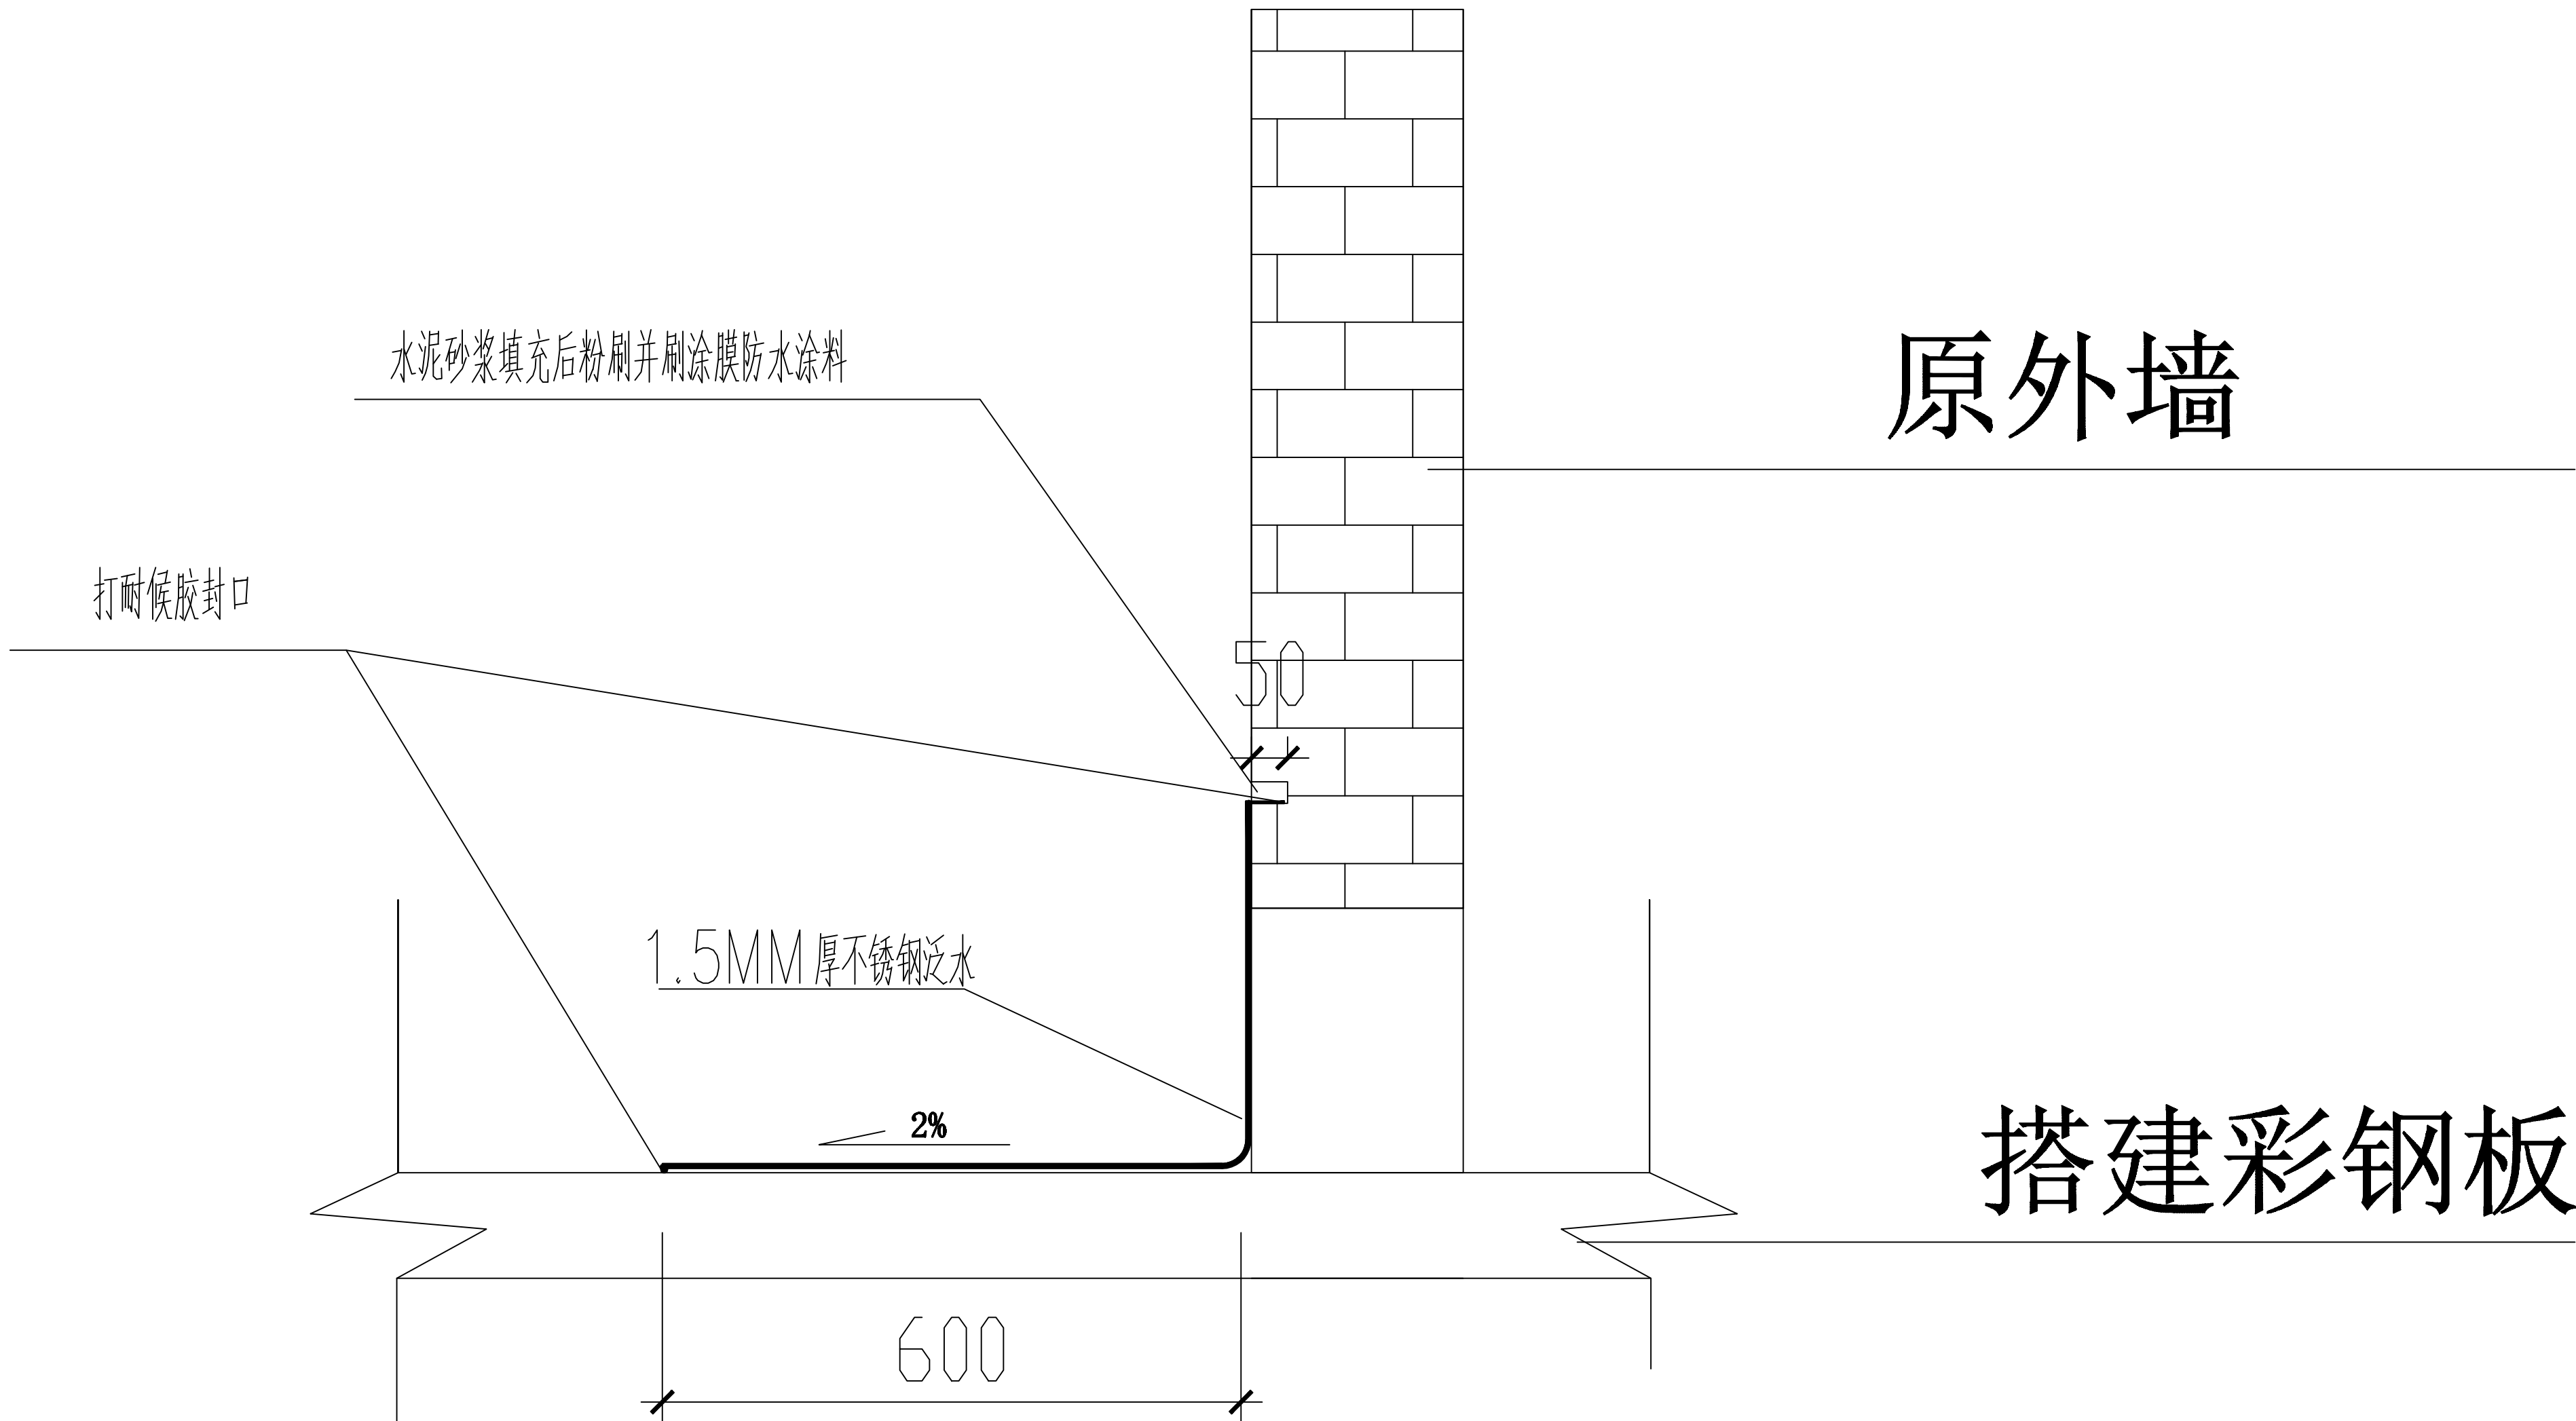

原外墙

搭建彩钢板

泛水剖面示意图

合作设计单位
CO-OPERATED WITH

工种签字/日期
CONFIRMED BY/DATE

审定人/日期
AUTHORIZED FOR ISSUE BY/DATE

审核人/日期
REVIEWED BY/DATE

主创设计师/日期
CHIEF DESIGNER/DATE

设计总负责人/日期
PROJECT DIRECTOR/DATE

项目经理/日期
PROJECT MANAGER/DATE

专业负责人/日期
DISCIPLINE RESPONSIBLE BY/DATE

校对人/日期
CHECKED BY/DATE

设计人/日期
DESIGNED BY/DATE

绘图人/日期
DRAWN BY/DATE

建设单位
CLIENT

南通国有不动产经营
管理有限公司

项目名称
PROJECT

图名
DRAWING TITLE

盛和楼屋面及
外墙防水施工图

设计号
JOB NO.

阶段
STATUS

施工图

专业
DISCIPLINE

比例
SCALE

1: 100

日期
DATE

图号
DRAWING NO.