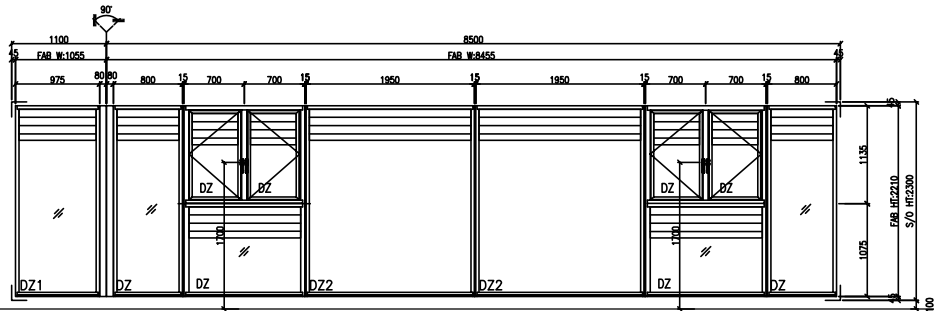


<div>南</div> <div></div>												<div>玻璃:</div> <div><div><div>□ 5mm+12Ar+5+12Ar+5mm 外层玻璃厚度: 中空玻璃厚度: 外层玻璃厚度 □W-E 钢化玻璃(无气+前挂玻璃)</div><div>[G] 5mm+12Ar+5+12Ar+5mm 外层玻璃厚度: 中空玻璃厚度: 外层玻璃厚度 □W-E 钢化玻璃(无气+前挂玻璃)</div><div>[G1] 6mm+12Ar+6+12Ar+6mm 外层玻璃厚度: 中空玻璃厚度: 外层玻璃厚度 □W-E 钢化玻璃(无气+前挂玻璃)</div><div>[D] 5mm+12Ar+5+12Ar+5mm 外层玻璃厚度: 中空玻璃厚度: 外层玻璃厚度 □W-E 钢化玻璃(无气+前挂玻璃)</div><div>[DG] 5mm+12Ar+5+12Ar+5mm 外层玻璃厚度: 中空玻璃厚度: 外层玻璃厚度 □W-E 钢化玻璃(无气+前挂玻璃)</div><div>[DG1] 6mm+12Ar+6+12Ar+6mm 外层玻璃厚度: 中空玻璃厚度: 外层玻璃厚度 □W-E 钢化玻璃(无气+前挂玻璃)</div><div>[Z] 5mm+19Ar+5+9Ar+5mm 客户位置H 外层玻璃厚度: 中空玻璃厚度: 外层玻璃厚度 □W-E 钢化玻璃(无气+前挂玻璃)</div><div>[Z1] 6mm+19Ar+6+9Ar+6mm 客户位置H 外层玻璃厚度: 中空玻璃厚度: 外层玻璃厚度 □W-E 钢化玻璃(无气+前挂玻璃)</div><div>[DZ] 5mm+19Ar+5+9Ar+5mm 客户位置H 外层玻璃厚度: 中空玻璃厚度: 外层玻璃厚度 □W-E 钢化玻璃(前挂玻璃)</div><div>[DZ1] 6mm+19Ar+6+9Ar+6mm 客户位置H 外层玻璃厚度: 中空玻璃厚度: 外层玻璃厚度 □W-E 钢化玻璃(前挂玻璃)</div><div>[DZ2] 8mm+19Ar+8+9Ar+8mm 客户位置H 外层玻璃厚度: 中空玻璃厚度: 外层玻璃厚度 □W-E 钢化玻璃(前挂玻璃)</div></div></div> <div><div>备注:</div><div>1. 本图均为外视图;</div><div>2. 玻璃超过2.25平方, 需要打胶处理;</div><div>3. 双侧 □W-E 膜的中空玻璃膜层位于第5面;</div><div>4. 双侧 □W-E 膜的中空玻璃膜层位于第3.5面;</div></div> <table><tr><td>门窗号</td><td>TLM4824</td><td>系列</td><td colspan="3">120以上推拉门</td></tr><tr><td>总数量</td><td>1</td><td>位置</td><td>客厅、书房</td><td>备注</td><td>月牙锁 L=110/门拉手</td></tr></table>						门窗号	TLM4824	系列	120以上推拉门			总数量	1	位置	客厅、书房	备注	月牙锁 L=110/门拉手							<div>工程名称:</div> <div>PROJECT:</div> <div>南通盛和项目</div> <div>图名:</div> <div>TITLE:</div> <div>立面图 (128户型)</div> <div>制图:</div> <div>DRAWN:</div> <div>日期:</div> <div>DATE: 2023.03</div> <div>审核:</div> <div>CHECKED:</div> <div>比例:</div> <div>SCALE:</div> <div>批准:</div> <div>APPROVED:</div> <div>版本:</div> <div>REV.: A</div> <div>图号:</div> <div>DRAWING NO: NTSH /AW/01/E02</div>					
门窗号	TLM4824	系列	120以上推拉门																																						
总数量	1	位置	客厅、书房	备注	月牙锁 L=110/门拉手																																				

南				南				北			
K=1.8				凸窗 K=1.6				凸窗 K=1.6			
门窗号	C7	系列	70内平开窗	门窗号	C8	系列	70内平开窗	门窗号	C9	系列	70上悬窗
总数量	1	位置	南卧室	备注	两点锁	总数量	1	位置	南主卧室	备注	两点锁/国产风撑
北				北				北			
凸窗 K=1.6				K=1.8				K=1.8			
门窗号	C10	系列	70内平开窗	门窗号	C11	系列	70上悬窗	门窗号	C12	系列	70内平开窗
总数量	1	位置	北卧室	备注	两点锁	总数量	1	位置	卫生间	备注	单点锁/国产风撑

K=1.8



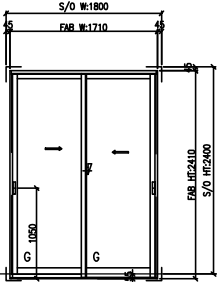
南

- 玻璃:
- 5mm+12Ar+5+12Ar+5mm
 - 5mm+12Ar+5+12Ar+5mm
 - 6mm+12Ar+6+12Ar+6mm
 - 5mm+12Ar+5+12Ar+5mm
 - 5mm+12Ar+5+12Ar+5mm
 - 5mm+12Ar+5+12Ar+5mm
 - 6mm+12Ar+6+12Ar+6mm
 - 5mm+19Ar+5+9Ar+5mm
 - 6mm+19Ar+6+9Ar+6mm
 - 5mm+19Ar+5+9Ar+5mm
 - 6mm+19Ar+6+9Ar+6mm
 - 8mm+19Ar+8+9Ar+8mm

备注:
1. 本图均为外视图;
2. 玻璃超过2.25平方, 需要打胶处理;
3. 双侧LOW-E 膜均中空玻璃膜层位于第5面;
4. 双LOW-E 膜均中空玻璃膜层位于第3.5面

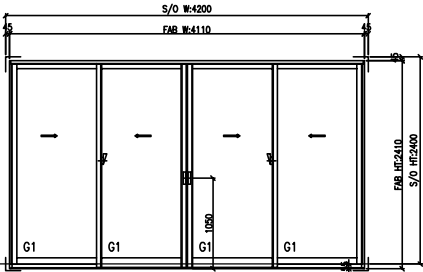
门窗号	ZJC1	系列	70内平开窗/固定窗			
总数量	1	位置	封阳台	备注	多点锁	

K=1.8



南

K=1.8



南

版本	日期	修改说明
REV.	DATE	AMENDMENTS

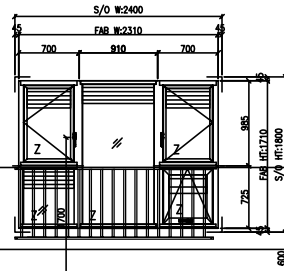
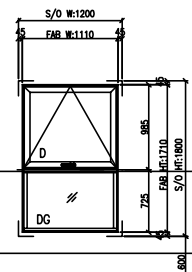
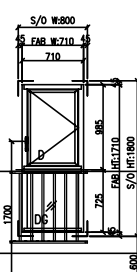
工程名称:
PROJECT:
南通盛和项目

图名:
TITLE:
立面图
(158户型)

制图:	日期:
DRAWN:	DATE: 2023.03
审核:	比例:
CHECKED:	SCALE:
批准:	版本:
APPROVED:	REV.: A
图号:	
DRAWING NO:	NTSH /AW/01/E02

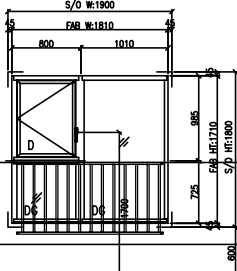
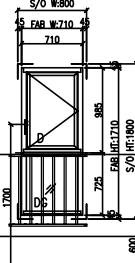
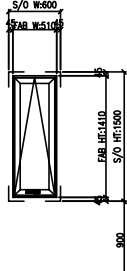
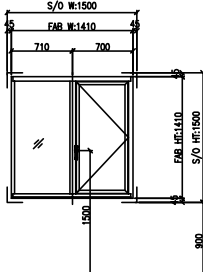
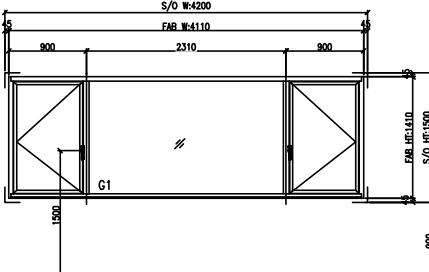
门窗号	TLM1824	系列	120以上推拉门			
总数量	1	位置	次卧	备注	月牙锁 L=110/门拉手	

门窗号	TLM4224	系列	120以上推拉门			
总数量	1	位置	多功能室、客厅	备注	月牙锁 L=110/门拉手	

<div><div>凸窗</div><div>K=1.6</div></div> <div></div> <div>南</div>					<div><div>凸窗</div><div>K=1.6</div></div> <div></div> <div>南</div>					<div><div>凸窗</div><div>K=1.6</div></div> <div></div> <div>南</div>					<div>玻璃:</div> <div><div>5mm+12Ar+5+12Ar+5mm</div><div>5mm+12Ar+5+12Ar+5mm</div><div>6mm+12Ar+6+12Ar+6mm</div><div>5mm+12Ar+5+12Ar+5mm</div><div>5mm+12Ar+5+12Ar+5mm</div><div>5mm+12Ar+5+12Ar+5mm</div><div>6mm+12Ar+6+12Ar+6mm</div><div>5mm+19Ar+5+9Ar+5mm</div><div>6mm+19Ar+6+9Ar+6mm</div><div>5mm+19A+5+9A+5mm</div><div>6mm+19A+6+9A+6mm</div><div>8mm+19A+8+9A+8mm</div></div> <div>备注:</div> <div>1. 本图均为外视图;</div> <div>2. 玻璃超过2.25平方, 需要打胶处理;</div> <div>3. 双玻 DW-E 展的中空玻璃展层位于第5面;</div> <div>4. 双用LOW-E 展的中空玻璃展层位于第3、5面</div>					<table><tr><td>门窗号</td><td>C21</td><td>系列</td><td>70内平开窗/上悬窗</td><td>位置</td><td>南主卧室</td><td>备注</td><td>两点锁</td></tr><tr><td>总数量</td><td>1</td><td>位置</td><td>南主卧室</td><td>备注</td><td>两点锁</td><td></td><td></td></tr></table>					门窗号	C21	系列	70内平开窗/上悬窗	位置	南主卧室	备注	两点锁	总数量	1	位置	南主卧室	备注	两点锁			<table><tr><td>门窗号</td><td>C22</td><td>系列</td><td>70内平开窗</td><td>位置</td><td>卫生间</td><td>备注</td><td>两点锁</td></tr><tr><td>总数量</td><td>1</td><td>位置</td><td>卫生间</td><td>备注</td><td>两点锁</td><td></td><td></td></tr></table>					门窗号	C22	系列	70内平开窗	位置	卫生间	备注	两点锁	总数量	1	位置	卫生间	备注	两点锁			<table><tr><td>门窗号</td><td>C23</td><td>系列</td><td>70内平开窗</td><td>位置</td><td>南次室</td><td>备注</td><td>两点锁</td></tr><tr><td>总数量</td><td>1</td><td>位置</td><td>南次室</td><td>备注</td><td>两点锁</td><td></td><td></td></tr></table>					门窗号	C23	系列	70内平开窗	位置	南次室	备注	两点锁	总数量	1	位置	南次室	备注	两点锁			<div>原图: 日期: 修改说明</div> <div>REV: DATE: AMENDMENTS</div> <div>工程名称: 南通盛和项目 (228 户型)</div> <div>图名: 立面图</div> <div>制图: 审核: 批准: 日期: 2023.03 比例: 版本: A</div> <div>图号: NTSH /AW/01/E01</div>					<table><tr><td>门窗号</td><td>C24</td><td>系列</td><td>70上悬窗</td><td>位置</td><td>卫生间</td><td>备注</td><td>两点锁/国产风撑</td></tr><tr><td>总数量</td><td>1</td><td>位置</td><td>卫生间</td><td>备注</td><td>两点锁/国产风撑</td><td></td><td></td></tr></table>					门窗号	C24	系列	70上悬窗	位置	卫生间	备注	两点锁/国产风撑	总数量	1	位置	卫生间	备注	两点锁/国产风撑			<table><tr><td>门窗号</td><td>C25</td><td>系列</td><td>70内平开窗</td><td>位置</td><td>北卧室</td><td>备注</td><td>两点锁</td></tr><tr><td>总数量</td><td>1</td><td>位置</td><td>北卧室</td><td>备注</td><td>两点锁</td><td></td><td></td></tr></table>					门窗号	C25	系列	70内平开窗	位置	北卧室	备注	两点锁	总数量	1	位置	北卧室	备注	两点锁			<table><tr><td>门窗号</td><td>C26</td><td>系列</td><td>70内平开窗</td><td>位置</td><td>卫生间</td><td>备注</td><td>两点锁</td></tr><tr><td>总数量</td><td>1</td><td>位置</td><td>卫生间</td><td>备注</td><td>两点锁</td><td></td><td></td></tr></table>					门窗号	C26	系列	70内平开窗	位置	卫生间	备注	两点锁	总数量	1	位置	卫生间	备注	两点锁		
门窗号	C21	系列	70内平开窗/上悬窗	位置	南主卧室	备注	两点锁	
总数量	1	位置	南主卧室	备注	两点锁	
门窗号	C22	系列	70内平开窗	位置	卫生间	备注	两点锁	
总数量	1	位置	卫生间	备注	两点锁	
门窗号	C23	系列	70内平开窗	位置	南次室	备注	两点锁	
总数量	1	位置	南次室	备注	两点锁	
门窗号	C24	系列	70上悬窗	位置	卫生间	备注	两点锁/国产风撑	
总数量	1	位置	卫生间	备注	两点锁/国产风撑	
门窗号	C25	系列	70内平开窗	位置	北卧室	备注	两点锁	
总数量	1	位置	北卧室	备注	两点锁	
门窗号	C26	系列	70内平开窗	位置	卫生间	备注	两点锁	
总数量	1	位置	卫生间	备注	两点锁	
<div><div>凸窗</div><div>K=1.6</div></div> <div></div> <div>北</div>					<div><div>凸窗</div><div>K=1.6</div></div> <div></div> <div>北</div>					<div><div>凸窗</div><div>K=1.6</div></div> <div></div> <div>北</div>	

[illegible]

<div>凸窗</div> <div>K=1.6</div> <div></div>				<div>凸窗</div> <div>K=1.6</div> <div></div>				<div>凸窗</div> <div>K=1.6</div> <div></div>				<div>玻璃:</div> <div><div>5mm+12Ar+5+12Ar+5mm</div><div>5mm+12Ar+5+12Ar+5mm</div><div>6mm+12Ar+6+12Ar+6mm</div><div>5mm+12Ar+5+12Ar+5mm</div><div>5mm+12Ar+5+12Ar+5mm</div><div>6mm+12Ar+6+12Ar+6mm</div><div>5mm+19Ar+5+9Ar+5mm</div><div>6mm+19Ar+6+9Ar+6mm</div><div>5mm+19A+5+9A+5mm</div><div>6mm+19A+6+9A+6mm</div><div>8mm+19A+8+9A+8mm</div></div> <div>备注:</div> <div>1. 本图均为外视图;</div> <div>2. 玻璃超过2.25平方, 需要打胶处理;</div> <div>3. 双玻LOW-E 膜的中空玻璃膜层位于第5面;</div> <div>4. 双玻LOW-E 膜的中空玻璃膜层位于第3、5面</div>				<table><tr><td>门窗号</td><td>C29</td><td>系列</td><td>70内平开窗</td></tr><tr><td>总数量</td><td>1</td><td>位置</td><td>南卧室</td></tr><tr><td>备注</td><td>两点锁</td><td></td><td></td></tr></table>				门窗号	C29	系列	70内平开窗	总数量	1	位置	南卧室	备注	两点锁			<table><tr><td>门窗号</td><td>C30</td><td>系列</td><td>70内平开窗</td></tr><tr><td>总数量</td><td>1</td><td>位置</td><td>卫生间</td></tr><tr><td>备注</td><td>两点锁</td><td></td><td></td></tr></table>				门窗号	C30	系列	70内平开窗	总数量	1	位置	卫生间	备注	两点锁			<table><tr><td>门窗号</td><td>C31</td><td>系列</td><td>70内平开窗</td></tr><tr><td>总数量</td><td>1</td><td>位置</td><td>卫生间</td></tr><tr><td>备注</td><td>两点锁</td><td></td><td></td></tr></table>				门窗号	C31	系列	70内平开窗	总数量	1	位置	卫生间	备注	两点锁			<table><tr><td>门窗号</td><td>C32</td><td>系列</td><td>70内平开窗</td></tr><tr><td>总数量</td><td>1</td><td>位置</td><td>南卧室</td></tr><tr><td>备注</td><td>两点锁</td><td></td><td></td></tr></table>				门窗号	C32	系列	70内平开窗	总数量	1	位置	南卧室	备注	两点锁			<div>凸窗</div> <div>K=1.6</div> <div></div>				<div>凸窗</div> <div>K=1.6</div> <div></div>				<div>凸窗</div> <div>K=1.6</div> <div></div>				<table><tr><td>门窗号</td><td>C33</td><td>系列</td><td>70内平开窗</td></tr><tr><td>总数量</td><td>1</td><td>位置</td><td>南主卧室</td></tr><tr><td>备注</td><td>两点锁</td><td></td><td></td></tr></table>				门窗号	C33	系列	70内平开窗	总数量	1	位置	南主卧室	备注	两点锁			<table><tr><td>门窗号</td><td>C34</td><td>系列</td><td>70上悬窗</td></tr><tr><td>总数量</td><td>1</td><td>位置</td><td>卫生间</td></tr><tr><td>备注</td><td>两点锁/国产风撑</td><td></td><td></td></tr></table>				门窗号	C34	系列	70上悬窗	总数量	1	位置	卫生间	备注	两点锁/国产风撑			<div>工程名称:</div> <div>南通盛和项目</div> <div>(295 户型)</div> <div>图名:</div> <div>立面图</div> <div>制图:</div> <div>DRAWN:</div> <div>审核:</div> <div>CHECKED:</div> <div>批准:</div> <div>APPROVED:</div> <div>图号:</div> <div>DRAWING NO:</div> <div>日期:</div> <div>DATE:</div> <div>比例:</div> <div>SCALE:</div> <div>版本:</div> <div>REV:</div> <div>2023.03</div> <div>A</div> <div>NTSH /AW/01/E01</div>			
门窗号	C29	系列	70内平开窗	
总数量	1	位置	南卧室	
备注	两点锁	
门窗号	C30	系列	70内平开窗	
总数量	1	位置	卫生间	
备注	两点锁	
门窗号	C31	系列	70内平开窗	
总数量	1	位置	卫生间	
备注	两点锁	
门窗号	C32	系列	70内平开窗	
总数量	1	位置	南卧室	
备注	两点锁	
门窗号	C33	系列	70内平开窗	
总数量	1	位置	南主卧室	
备注	两点锁	
门窗号	C34	系列	70上悬窗	
总数量	1	位置	卫生间	
备注	两点锁/国产风撑	

<div>凸窗</div> <div>K=1.6</div> <div></div>					<div>凸窗</div> <div>K=1.6</div> <div></div>					<div></div> <div>K=1.8</div> <div></div>					<div>玻璃:</div> <div><div><input type="checkbox"/> 5mm+12Ar+5+12Ar+5mm 外层玻璃厚度: 中层玻璃厚度: 外层玻璃厚度 DW-E 钢化玻璃(无铅) 钢化(钢化玻璃)</div><div><input checked="" type="checkbox"/> 5mm+12Ar+5+12Ar+5mm 外层玻璃厚度: 中层玻璃厚度: 外层玻璃厚度 DW-E 钢化玻璃(无铅) 钢化(钢化玻璃)</div><div><input checked="" type="checkbox"/> 6mm+12Ar+6+12Ar+6mm 外层玻璃厚度: 中层玻璃厚度: 外层玻璃厚度 DW-E 钢化玻璃(无铅) 钢化(钢化玻璃)</div><div><input type="checkbox"/> 5mm+12Ar+5+12Ar+5mm 外层玻璃厚度: 中层玻璃厚度: 外层玻璃厚度 DW-E 钢化玻璃(无铅) 钢化(钢化玻璃)</div><div><input checked="" type="checkbox"/> 5mm+12Ar+5+12Ar+5mm 外层玻璃厚度: 中层玻璃厚度: 外层玻璃厚度 DW-E 钢化玻璃(无铅) 钢化(钢化玻璃)</div><div><input checked="" type="checkbox"/> 6mm+12Ar+6+12Ar+6mm 外层玻璃厚度: 中层玻璃厚度: 外层玻璃厚度 DW-E 钢化玻璃(无铅) 钢化(钢化玻璃)</div><div><input checked="" type="checkbox"/> 5mm+19Ar+5+9Ar+5mm 窗户位置 外层玻璃厚度: 中层玻璃厚度: 外层玻璃厚度 DW-E 钢化玻璃(无铅) 钢化(钢化玻璃)</div><div><input checked="" type="checkbox"/> 6mm+19Ar+6+9Ar+6mm 窗户位置 外层玻璃厚度: 中层玻璃厚度: 外层玻璃厚度 DW-E 钢化玻璃(无铅) 钢化(钢化玻璃)</div><div><input checked="" type="checkbox"/> 5mm+19A+5+9A+5mm 窗户位置 外层玻璃厚度: 中层玻璃厚度: 外层玻璃厚度 DW-E 钢化玻璃(无铅) 钢化(钢化玻璃)</div><div><input checked="" type="checkbox"/> 6mm+19A+6+9A+6mm 窗户位置 外层玻璃厚度: 中层玻璃厚度: 外层玻璃厚度 DW-E 钢化玻璃(无铅) 钢化(钢化玻璃)</div><div><input checked="" type="checkbox"/> 8mm+19A+8+9A+8mm 窗户位置 外层玻璃厚度: 中层玻璃厚度: 外层玻璃厚度 DW-E 钢化玻璃(无铅) 钢化(钢化玻璃)</div></div> <div>备注: 1. 本图均为外视图; 2. 玻璃超过2.25平方, 需要打胶处理; 3. 双玻 DW-E 展的中空玻璃展层位于第5面; 4. 双用 DW-E 展的中空玻璃展层位于第3、5面</div> <div><table><tr><td>门窗号</td><td>C35</td><td>系列</td><td>70内平开窗</td></tr><tr><td>总数量</td><td>1</td><td>位置</td><td>北卧室</td></tr><tr><td></td><td></td><td>备注</td><td>两点锁</td></tr></table></div>					门窗号	C35	系列	70内平开窗	总数量	1	位置	北卧室			备注	两点锁	<table><tr><td>门窗号</td><td>C36</td><td>系列</td><td>70内平开窗</td></tr><tr><td>总数量</td><td>1</td><td>位置</td><td>卫生间</td></tr><tr><td></td><td></td><td>备注</td><td>两点锁</td></tr></table>					门窗号	C36	系列	70内平开窗	总数量	1	位置	卫生间			备注	两点锁	<table><tr><td>门窗号</td><td>C37</td><td>系列</td><td>70上悬窗</td></tr><tr><td>总数量</td><td>1</td><td>位置</td><td>卫生间</td></tr><tr><td></td><td></td><td>备注</td><td>多点锁/国产风撑</td></tr></table>					门窗号	C37	系列	70上悬窗	总数量	1	位置	卫生间			备注	多点锁/国产风撑
门窗号	C35	系列	70内平开窗	
总数量	1	位置	北卧室	
		备注	两点锁	
门窗号	C36	系列	70内平开窗	
总数量	1	位置	卫生间	
		备注	两点锁	
门窗号	C37	系列	70上悬窗	
总数量	1	位置	卫生间	
		备注	多点锁/国产风撑	
<div></div> <div>K=1.8</div> <div></div>					<div></div> <div>K=1.8</div> <div></div>					<div>工程名称: PROJECT: 南通盛和项目</div> <div>图名: TITLE: 立面图 (295户型)</div> <div><table><tr><td>制图:</td><td>日期:</td></tr><tr><td>DRAWN:</td><td>DATE: 2023.03</td></tr><tr><td>审核:</td><td>比例:</td></tr><tr><td>CHECKED:</td><td>SCALE:</td></tr><tr><td>批准:</td><td>版本:</td></tr><tr><td>APPROVED:</td><td>REV.: A</td></tr><tr><td>图号:</td><td></td></tr><tr><td>DRAWING NO:</td><td>NTSH /AW/01/E02</td></tr></table></div>					制图:	日期:	DRAWN:	DATE: 2023.03	审核:	比例:	CHECKED:	SCALE:	批准:	版本:	APPROVED:	REV.: A	图号:		DRAWING NO:	NTSH /AW/01/E02	<table><tr><td>门窗号</td><td>C38</td><td>系列</td><td>70内平开窗</td></tr><tr><td>总数量</td><td>1</td><td>位置</td><td>保姆间</td></tr><tr><td></td><td></td><td>备注</td><td>两点锁</td></tr></table>					门窗号	C38	系列	70内平开窗	总数量	1	位置	保姆间			备注	两点锁	<table><tr><td>门窗号</td><td>C39</td><td>系列</td><td>70内平开窗</td></tr><tr><td>总数量</td><td>1</td><td>位置</td><td>厨房</td></tr><tr><td></td><td></td><td>备注</td><td>多点锁</td></tr></table>					门窗号	C39	系列	70内平开窗	总数量	1	位置	厨房			备注	多点锁	
制图:	日期:	
DRAWN:	DATE: 2023.03	
审核:	比例:	
CHECKED:	SCALE:	
批准:	版本:	
APPROVED:	REV.: A	
图号:	
DRAWING NO:	NTSH /AW/01/E02	
门窗号	C38	系列	70内平开窗	
总数量	1	位置	保姆间	
		备注	两点锁	
门窗号	C39	系列	70内平开窗	
总数量	1	位置	厨房	
		备注	多点锁	

