


工程名称: PROJECT 盛和钢木入户门战略集采

项目分类: 钢 木 门 结 构 示 意 图

日期Date: 二零二三年五月二十二日

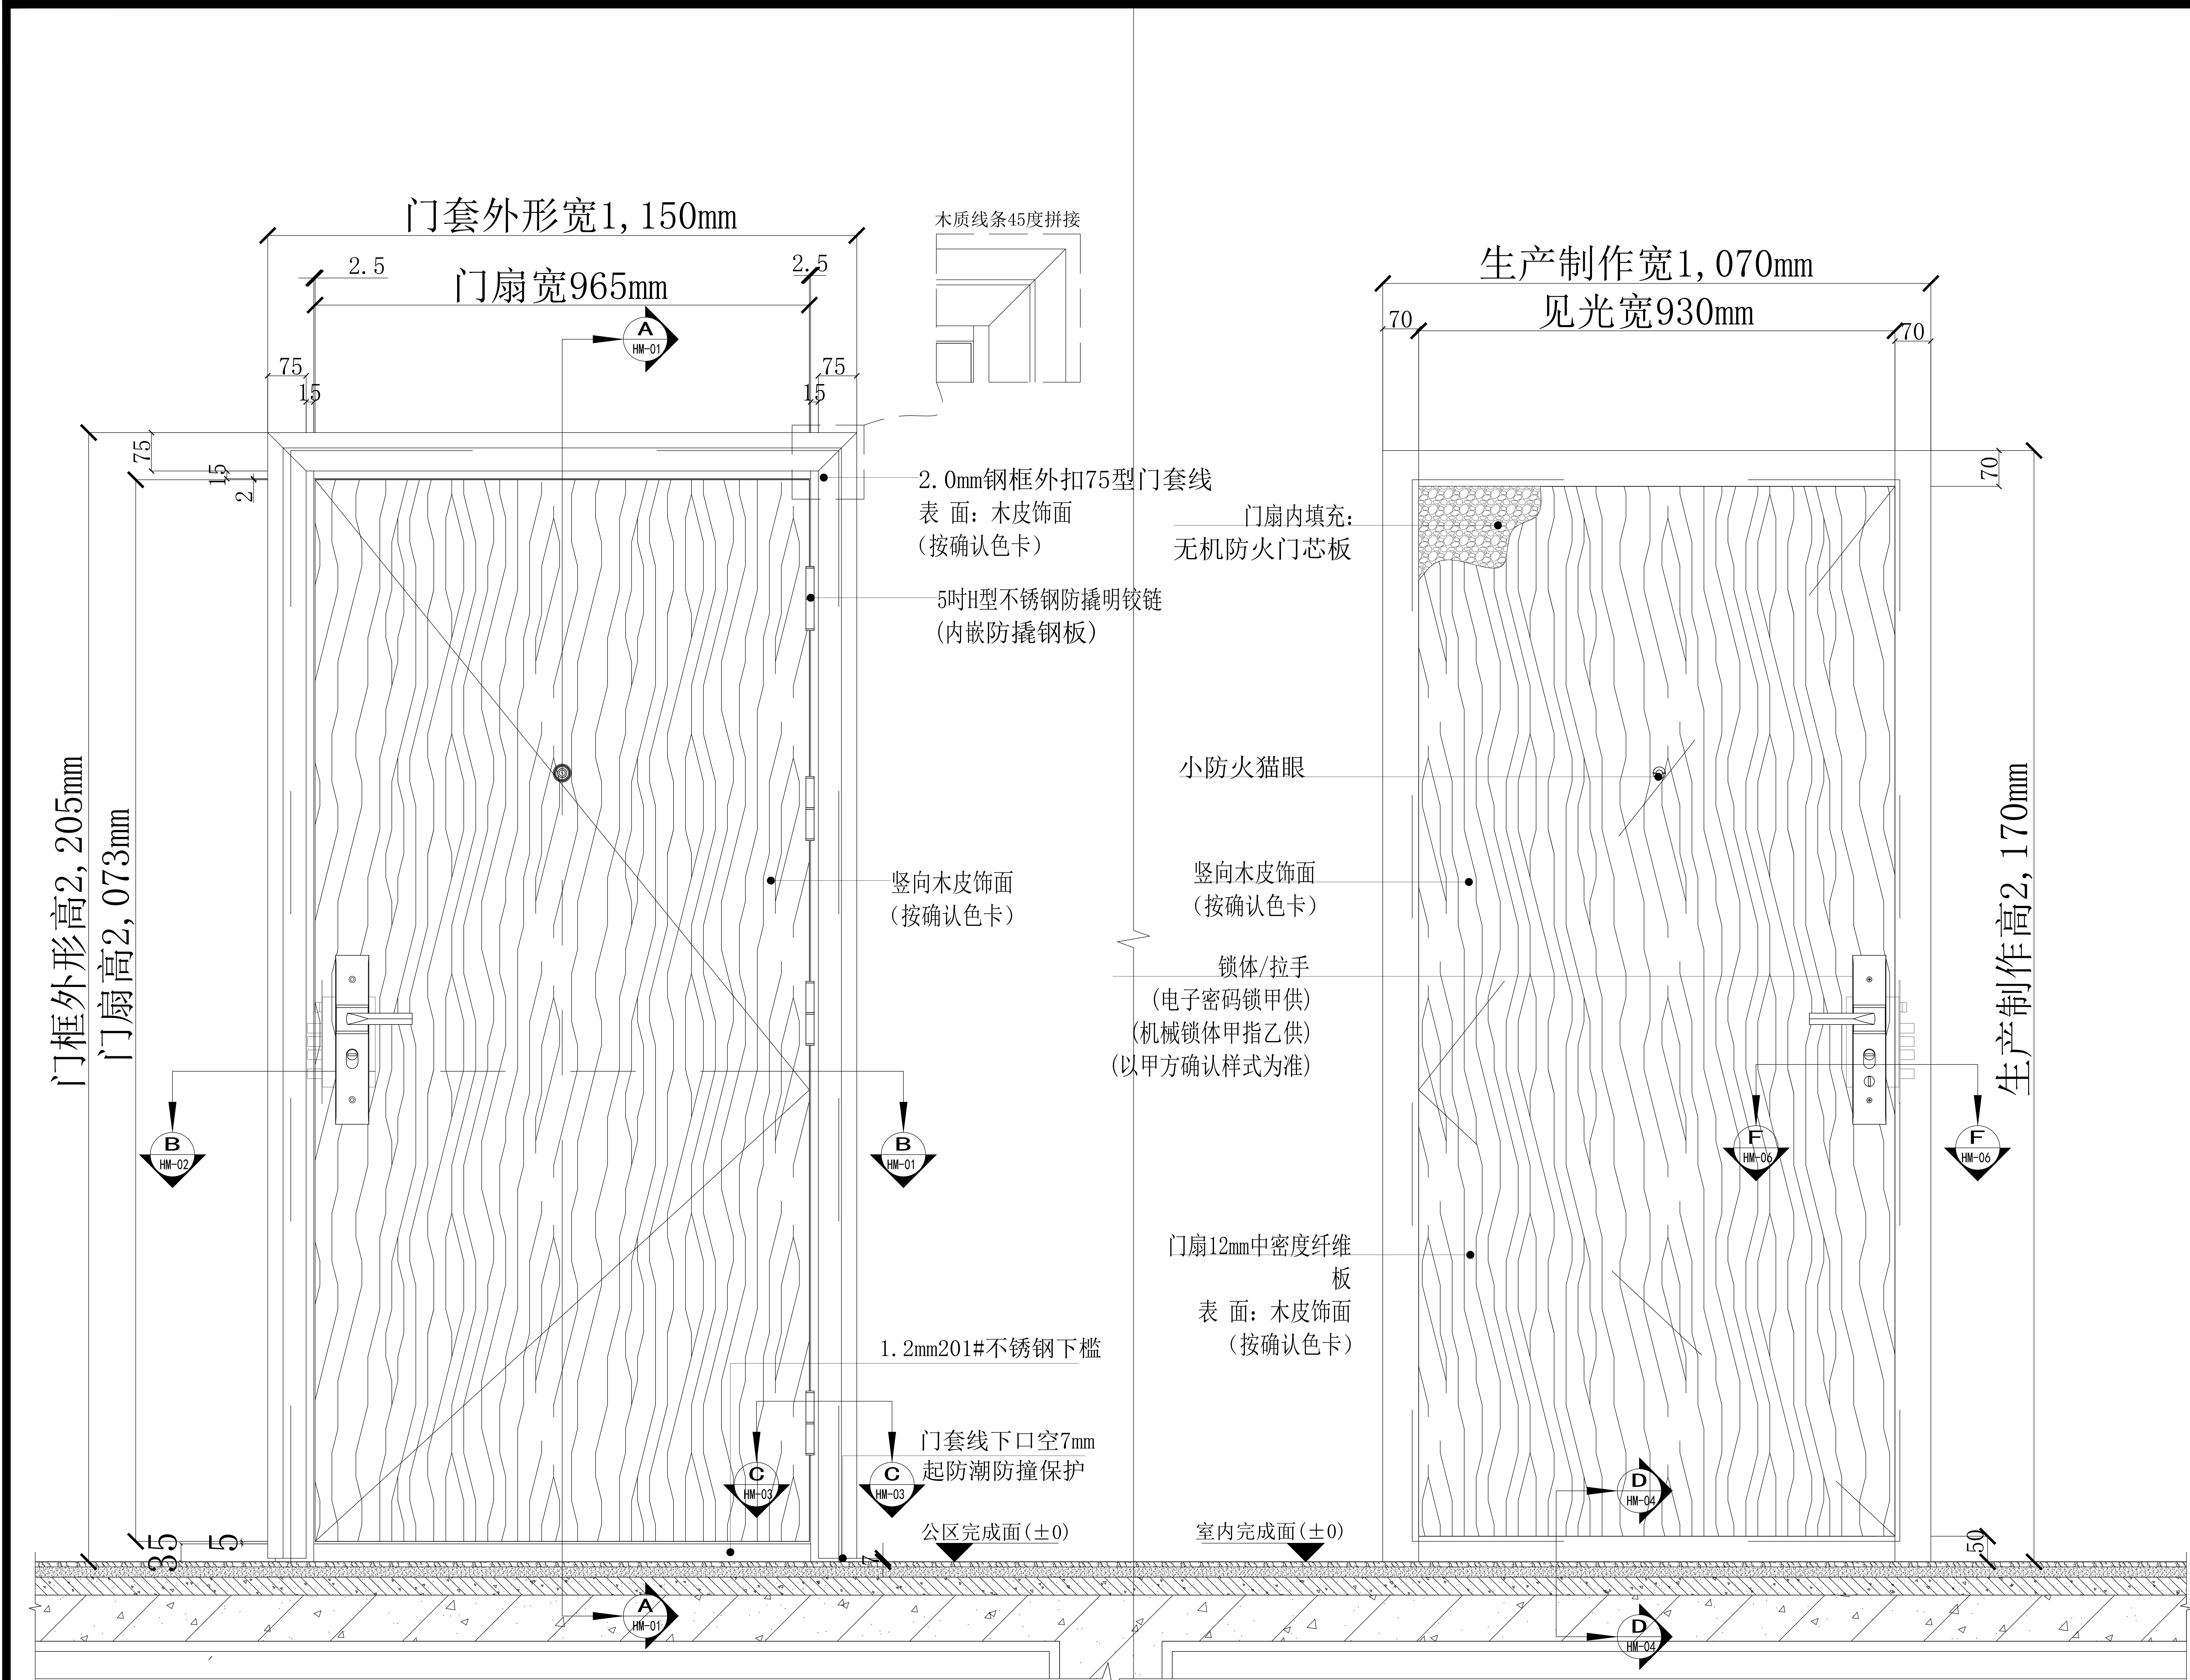

A 公区立面详图
HM-00

A 室内立面详图
HM-00

建筑门洞：2200×1100

开启方向：外右

适用于门洞2200×1100规格，图纸开向以右开为例，左开呈镜像关系，实际生产尺寸以现场实测门洞为准。







特别说明：1. 防盗安全门执行标准参照《GB 17565-2007》。
2. 防火门执行标准参照《GB 12955-2008》。
3. 钢板厚度执行标准参照《GB/T 708-2019》。

备注 (NOTES)：


- 1、所有尺寸单位均为毫米（mm）。
- 2、不可用比例尺直接度量图纸尺寸，应以图示标注尺寸为准。
- 3、此图为征求意见稿，甲方确认签字后回传我司，我司按图生产。
4. 此设计门仅供室内使用，如果用于室外需考虑防水、防晒功能另作设计。
5. 公共通行位置防火门，按照国家建筑消防产品规范要求，通行尺寸必须不小于900mm。

工程名称		盛和钢木入户门战略集采	
图纸名称		钢木质防火门立面图	
1>	用途	进户门	
2>	类别	单扇	
3>	1.	材质	钢木复合
	2.	表面	按色卡
4>	款式	M1	
5>	洞口	2200×1100	
6>	规格	2170×1070×70	
7>	性能	乙级防火	
8>	开启	外开	
9>	安装	靠外墙安装	
10>	1.	门框	75花边外搭接
	2.	钢板	2. 0mm
11>	1.	门扇	单企口
	2.	钢板	1. 0mm
	3.	锁体/拉手	电子密码锁甲供
	4.	锁体/拉手	机械锁甲指乙供
	5.	铰链	5吋H型不锈钢防撬明铰链
	6.	猫眼	小防火猫眼
	7.	插销	无
	8.	门扇封边	不锈钢封边
	9.	天地锁	无
	10.	内填充	无机防火门芯板
12>	下槛	1. 2mm201#不锈钢下槛	

客户确认		
审 核		
制 图		
图 号	SF-GMFM-230522-01A	

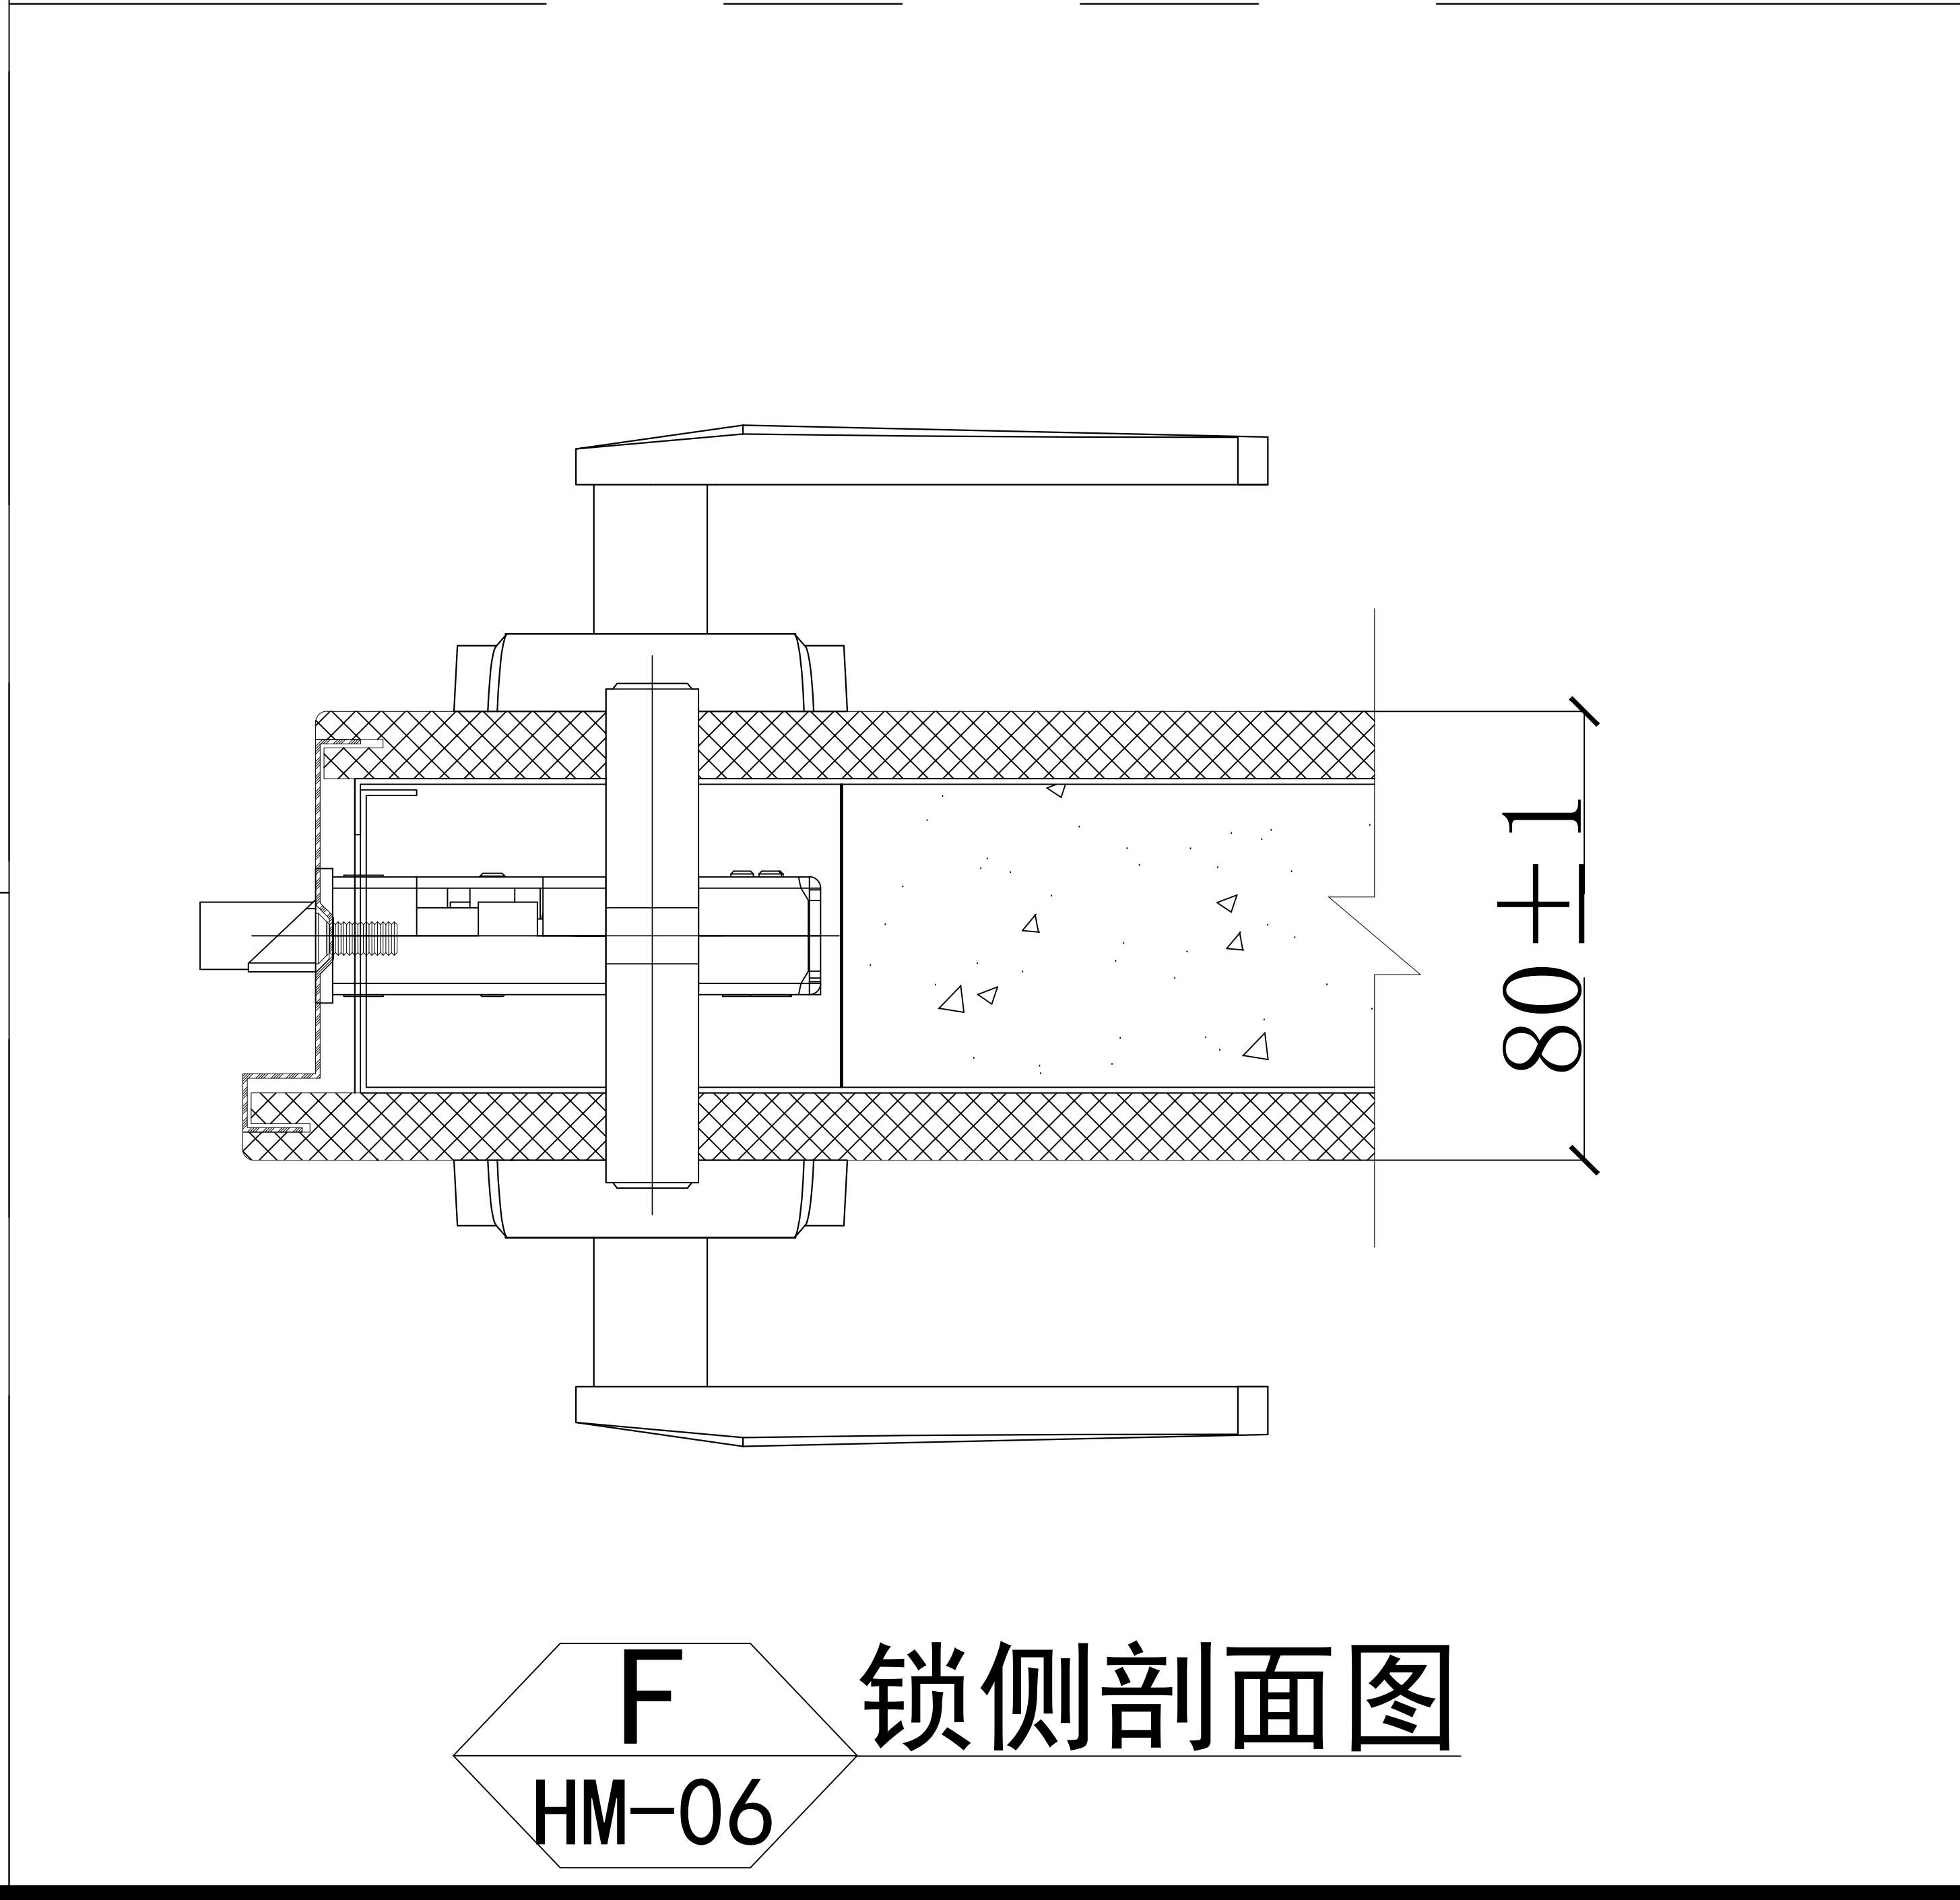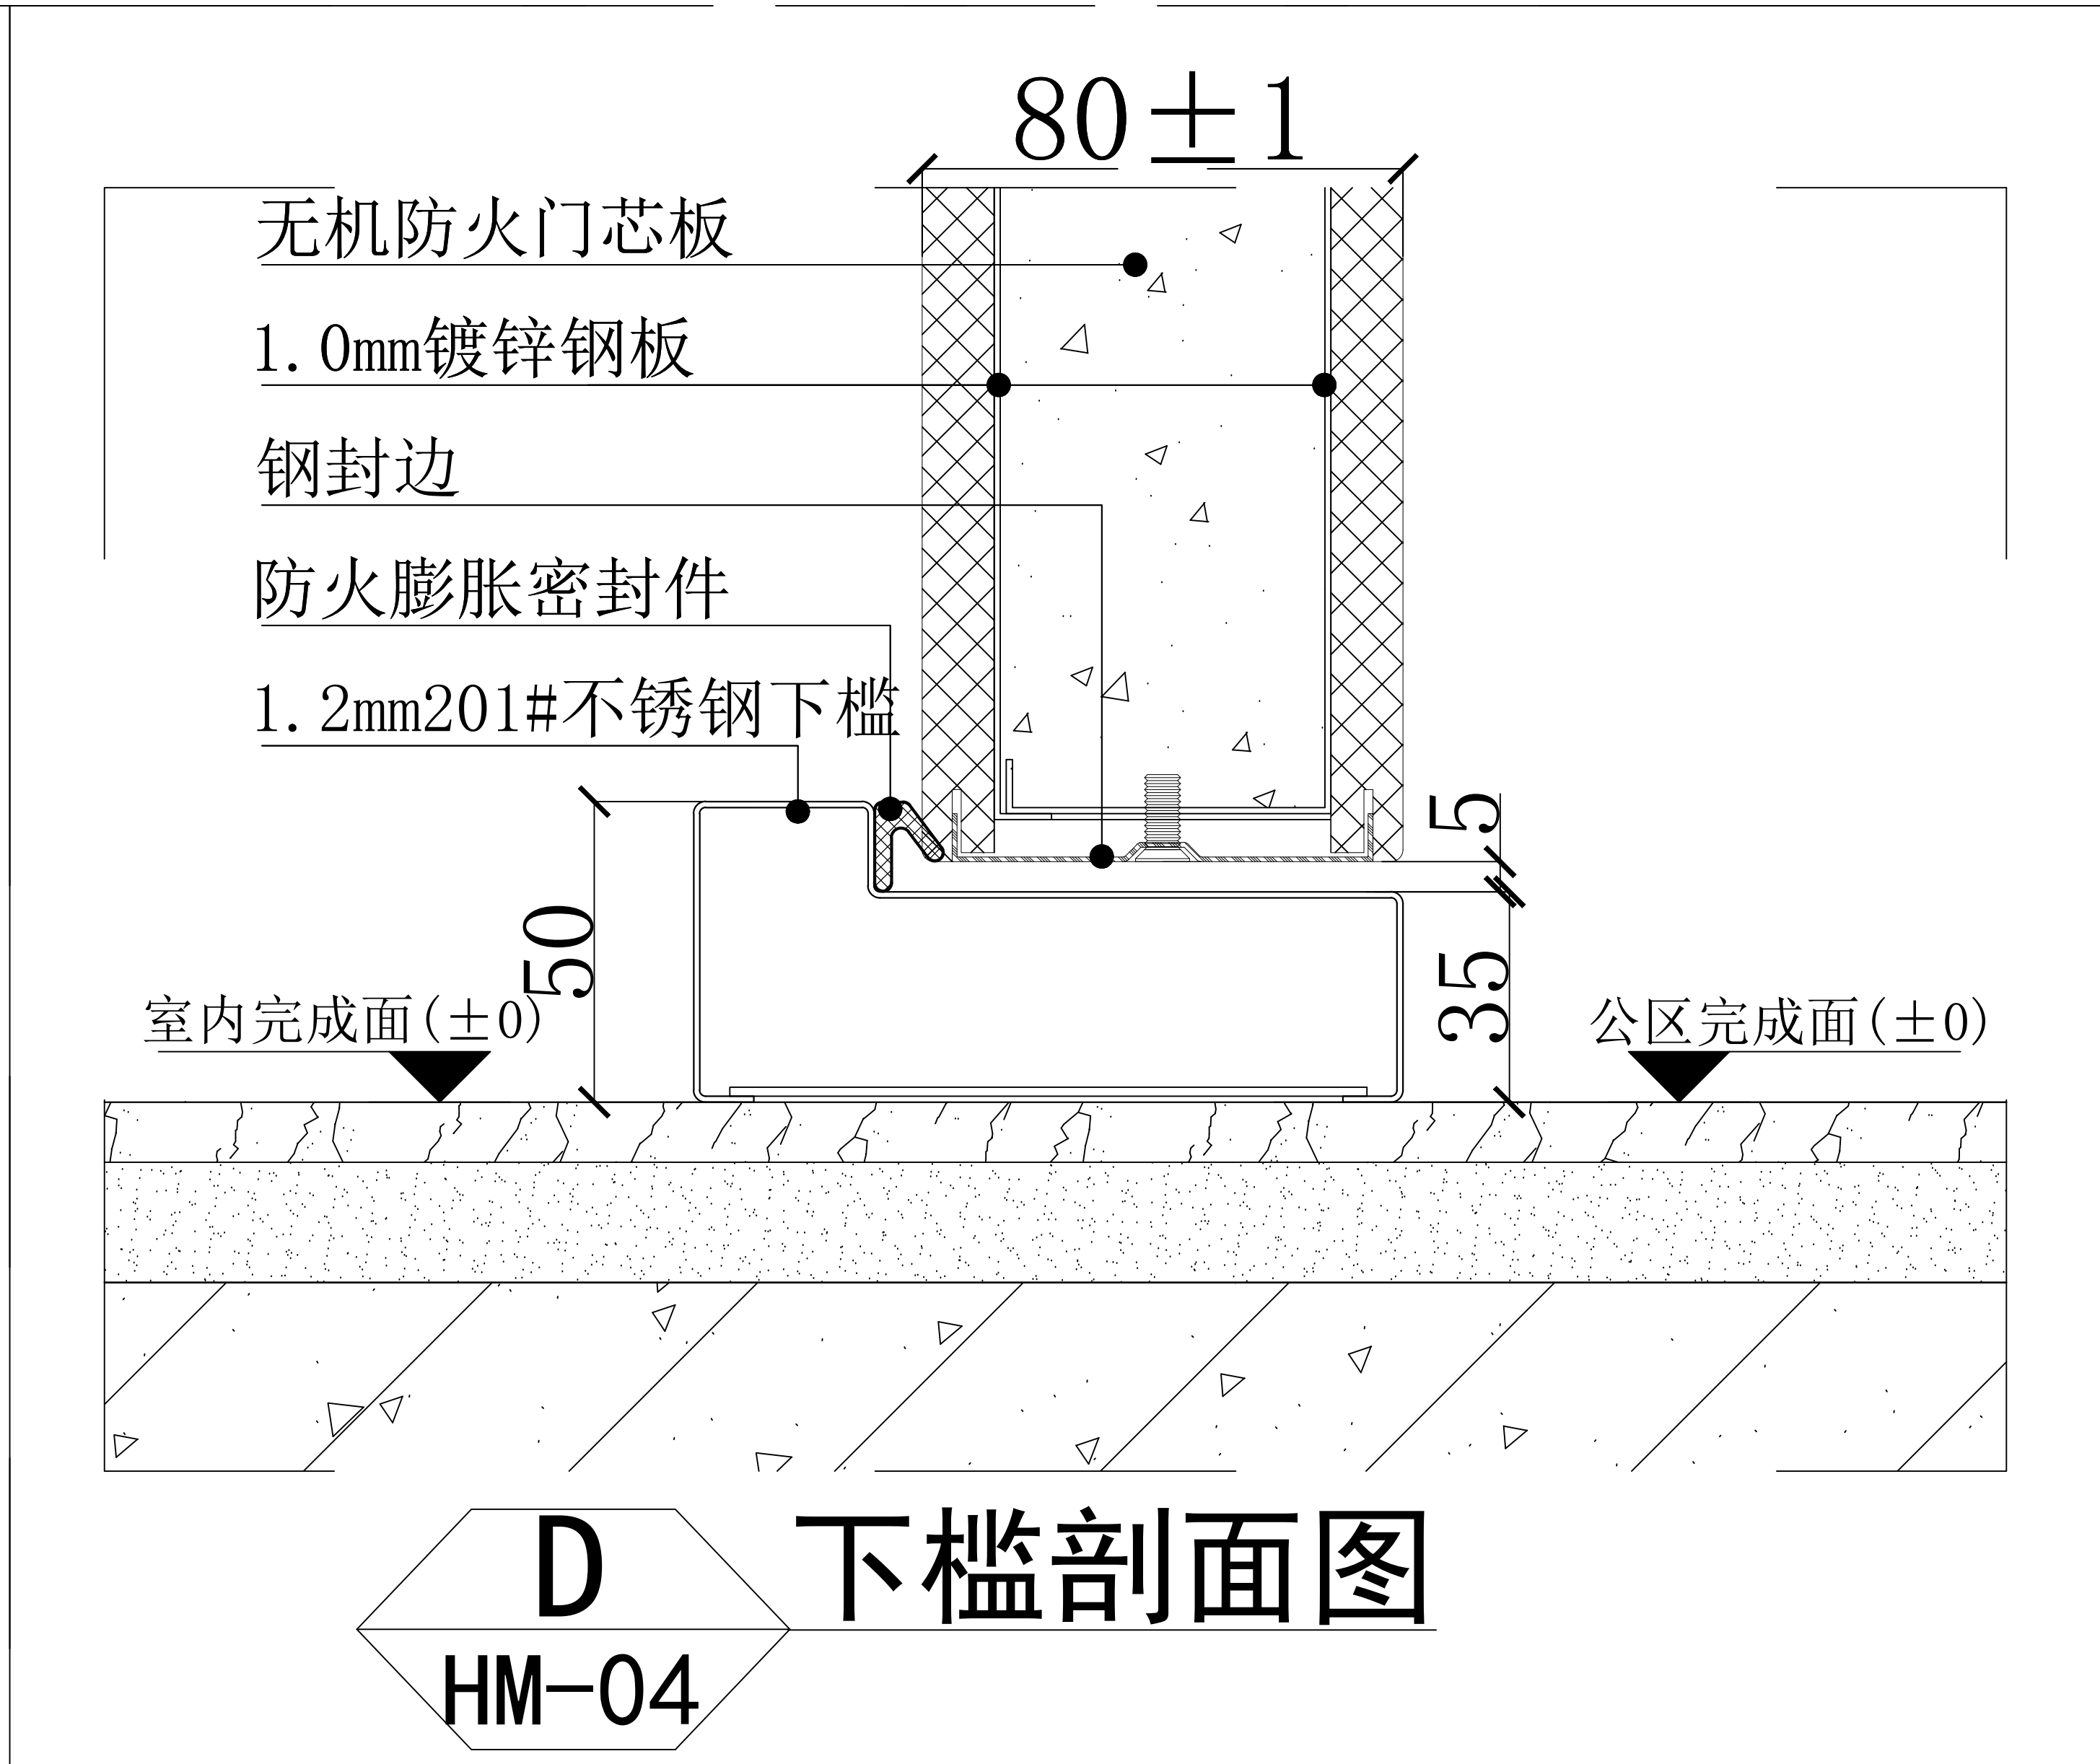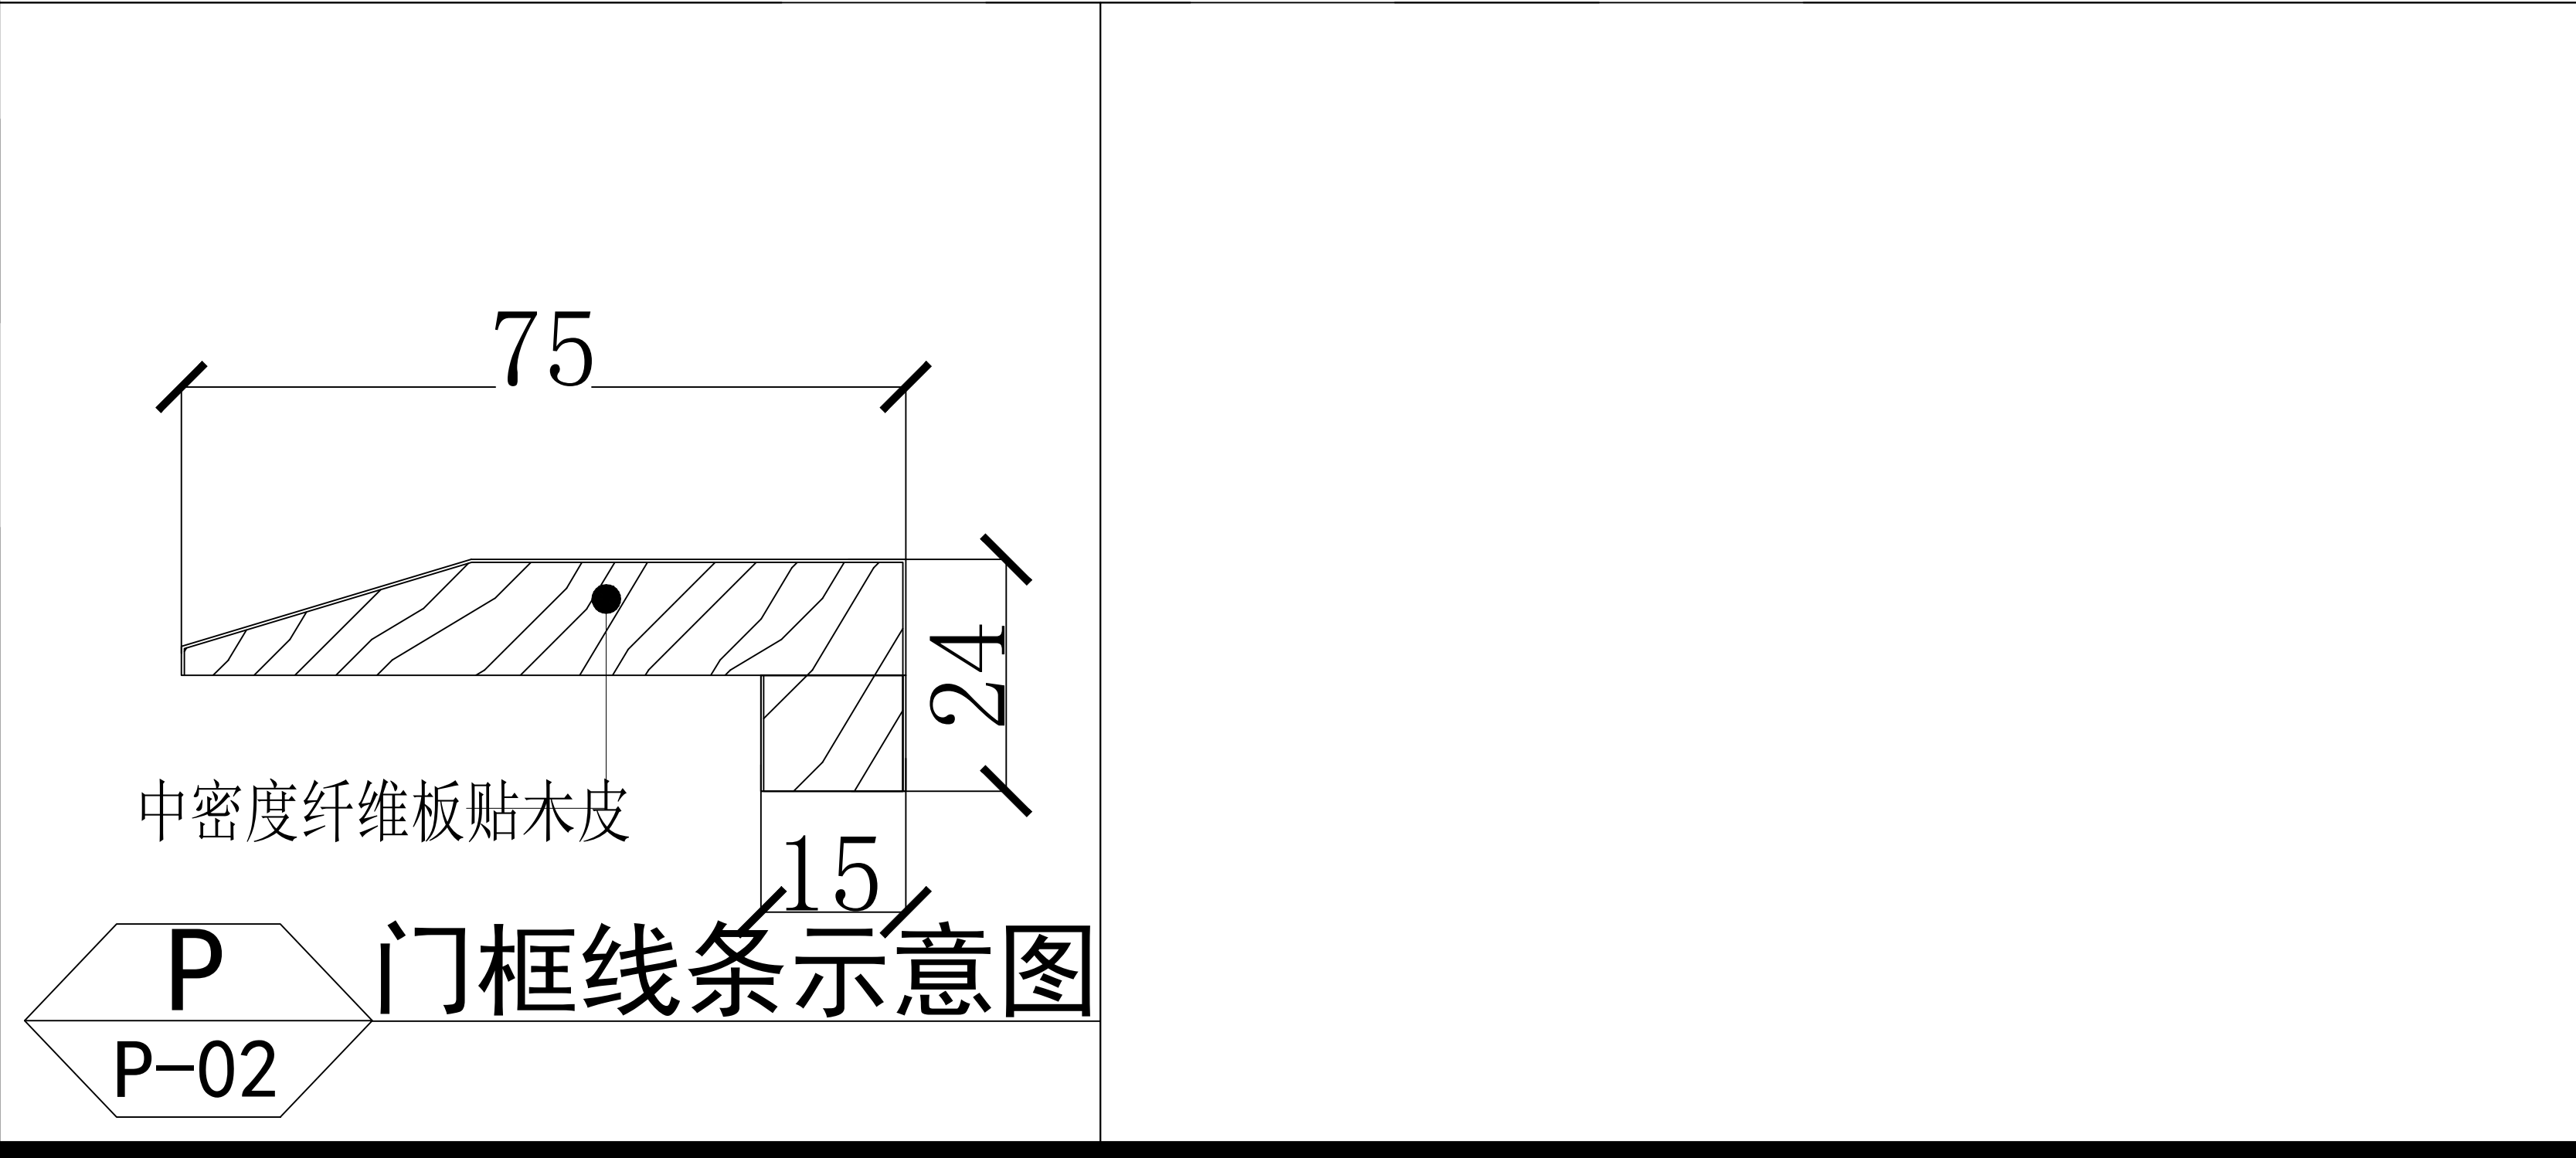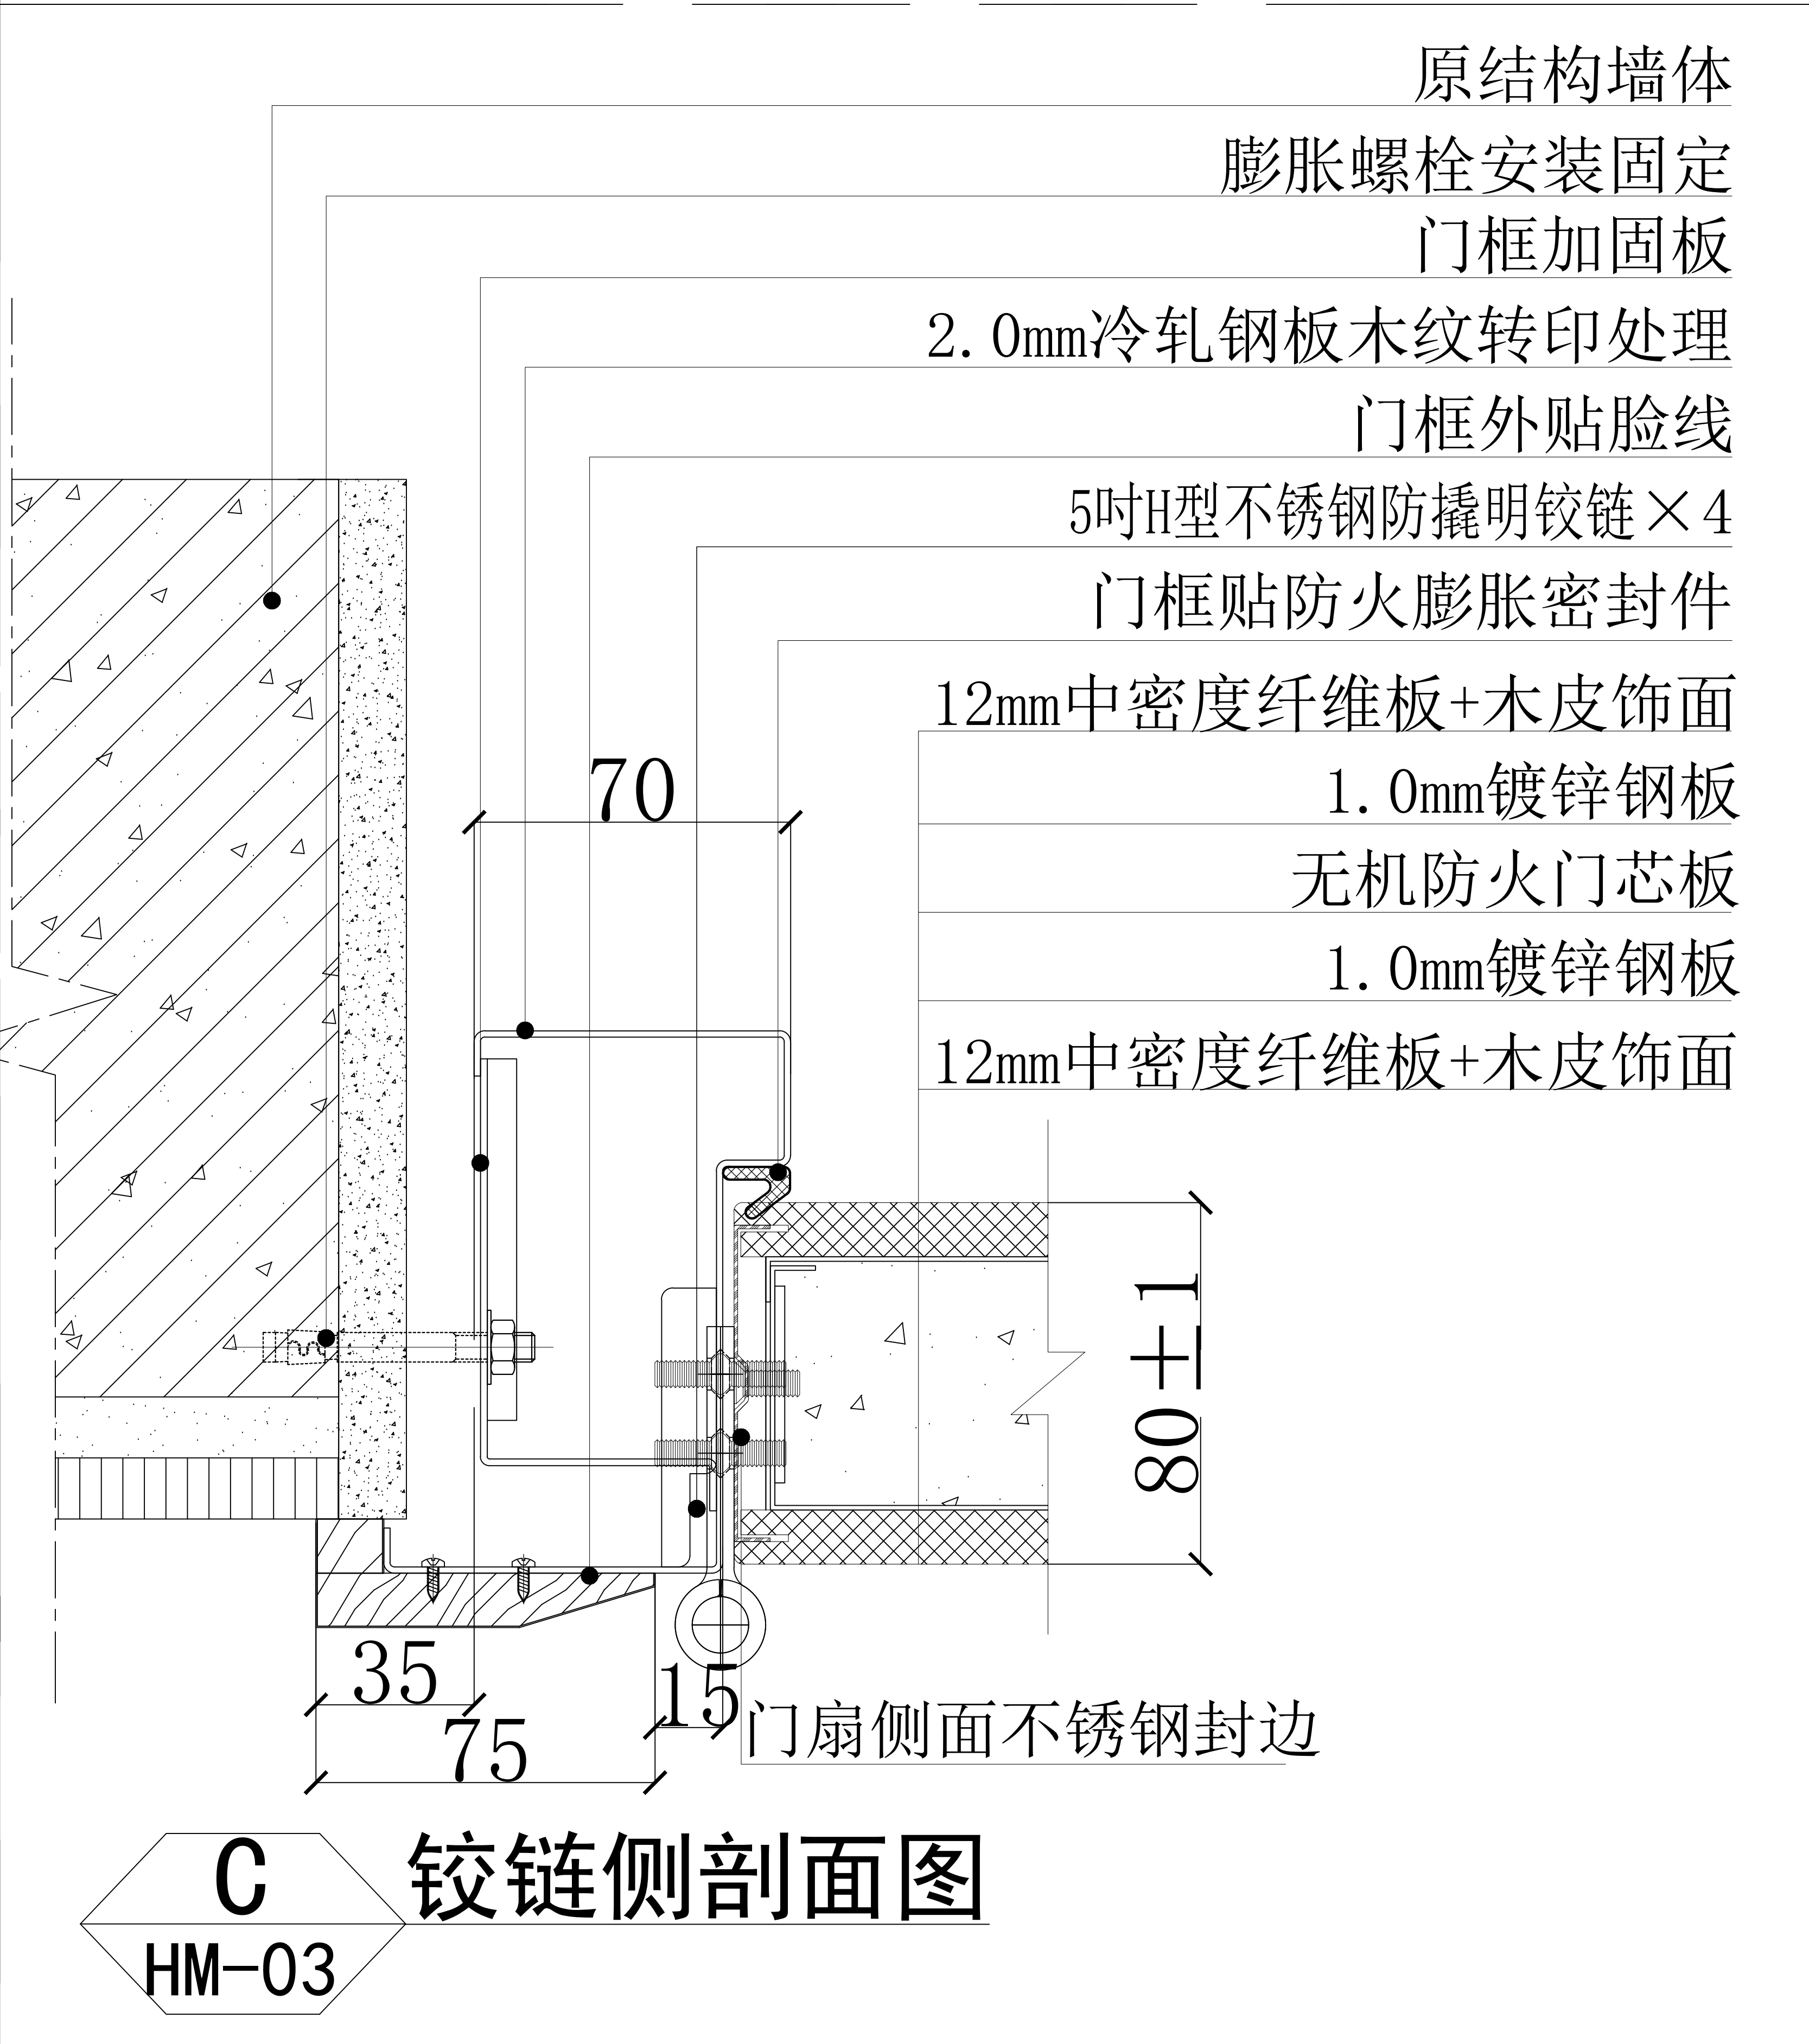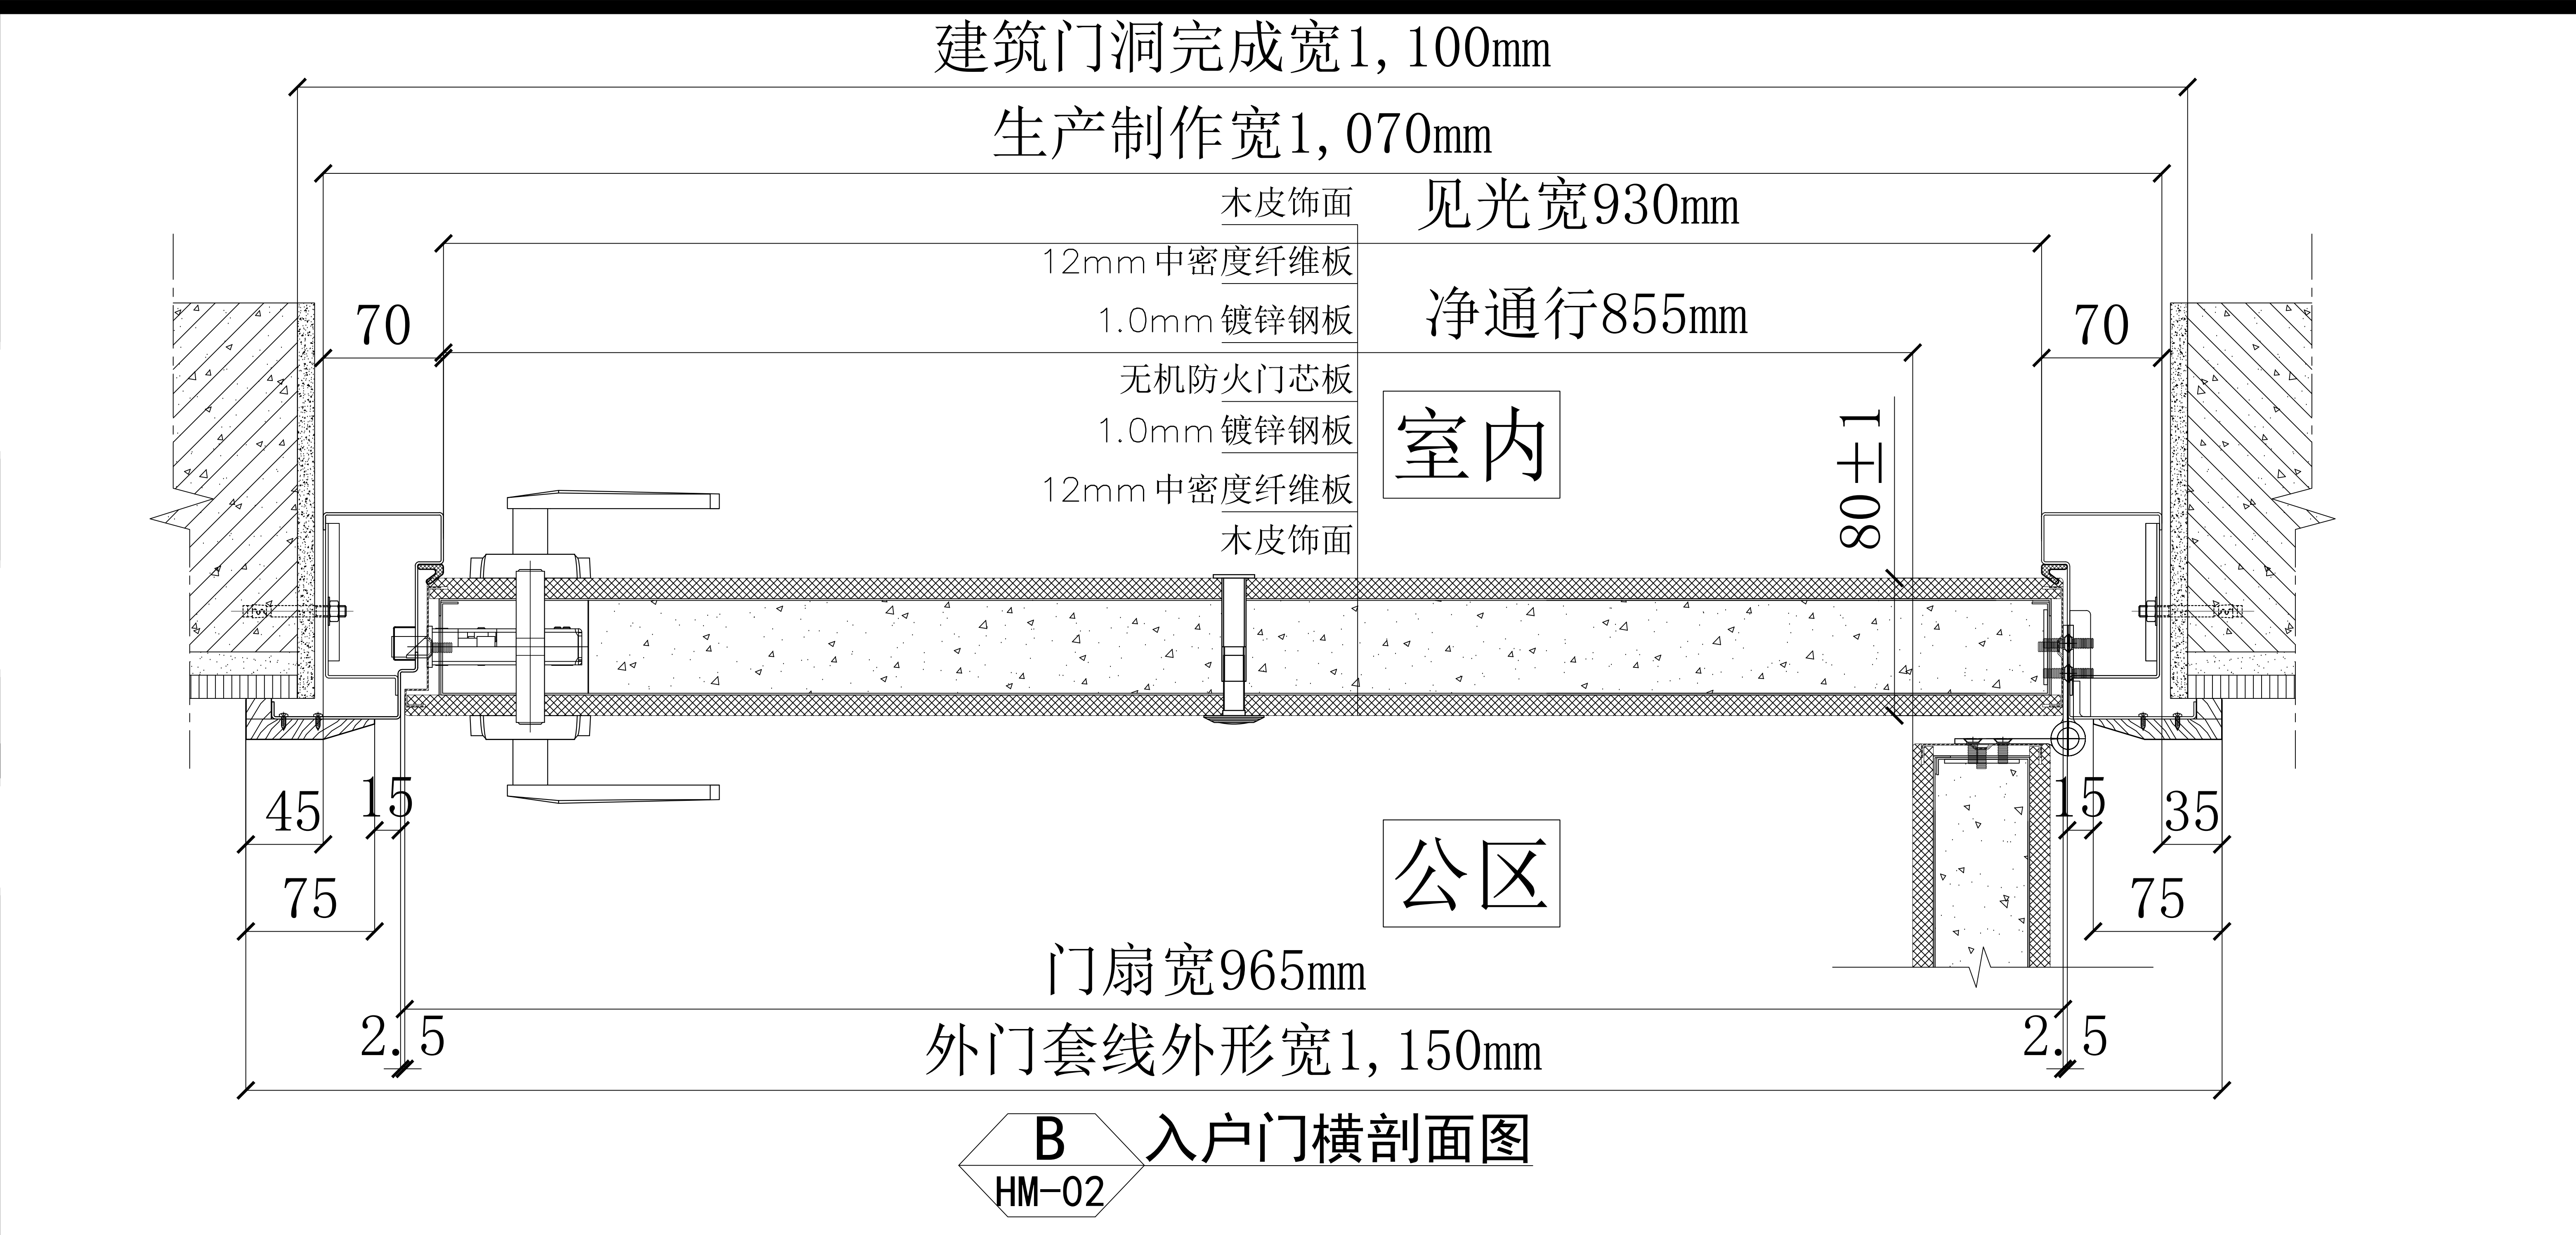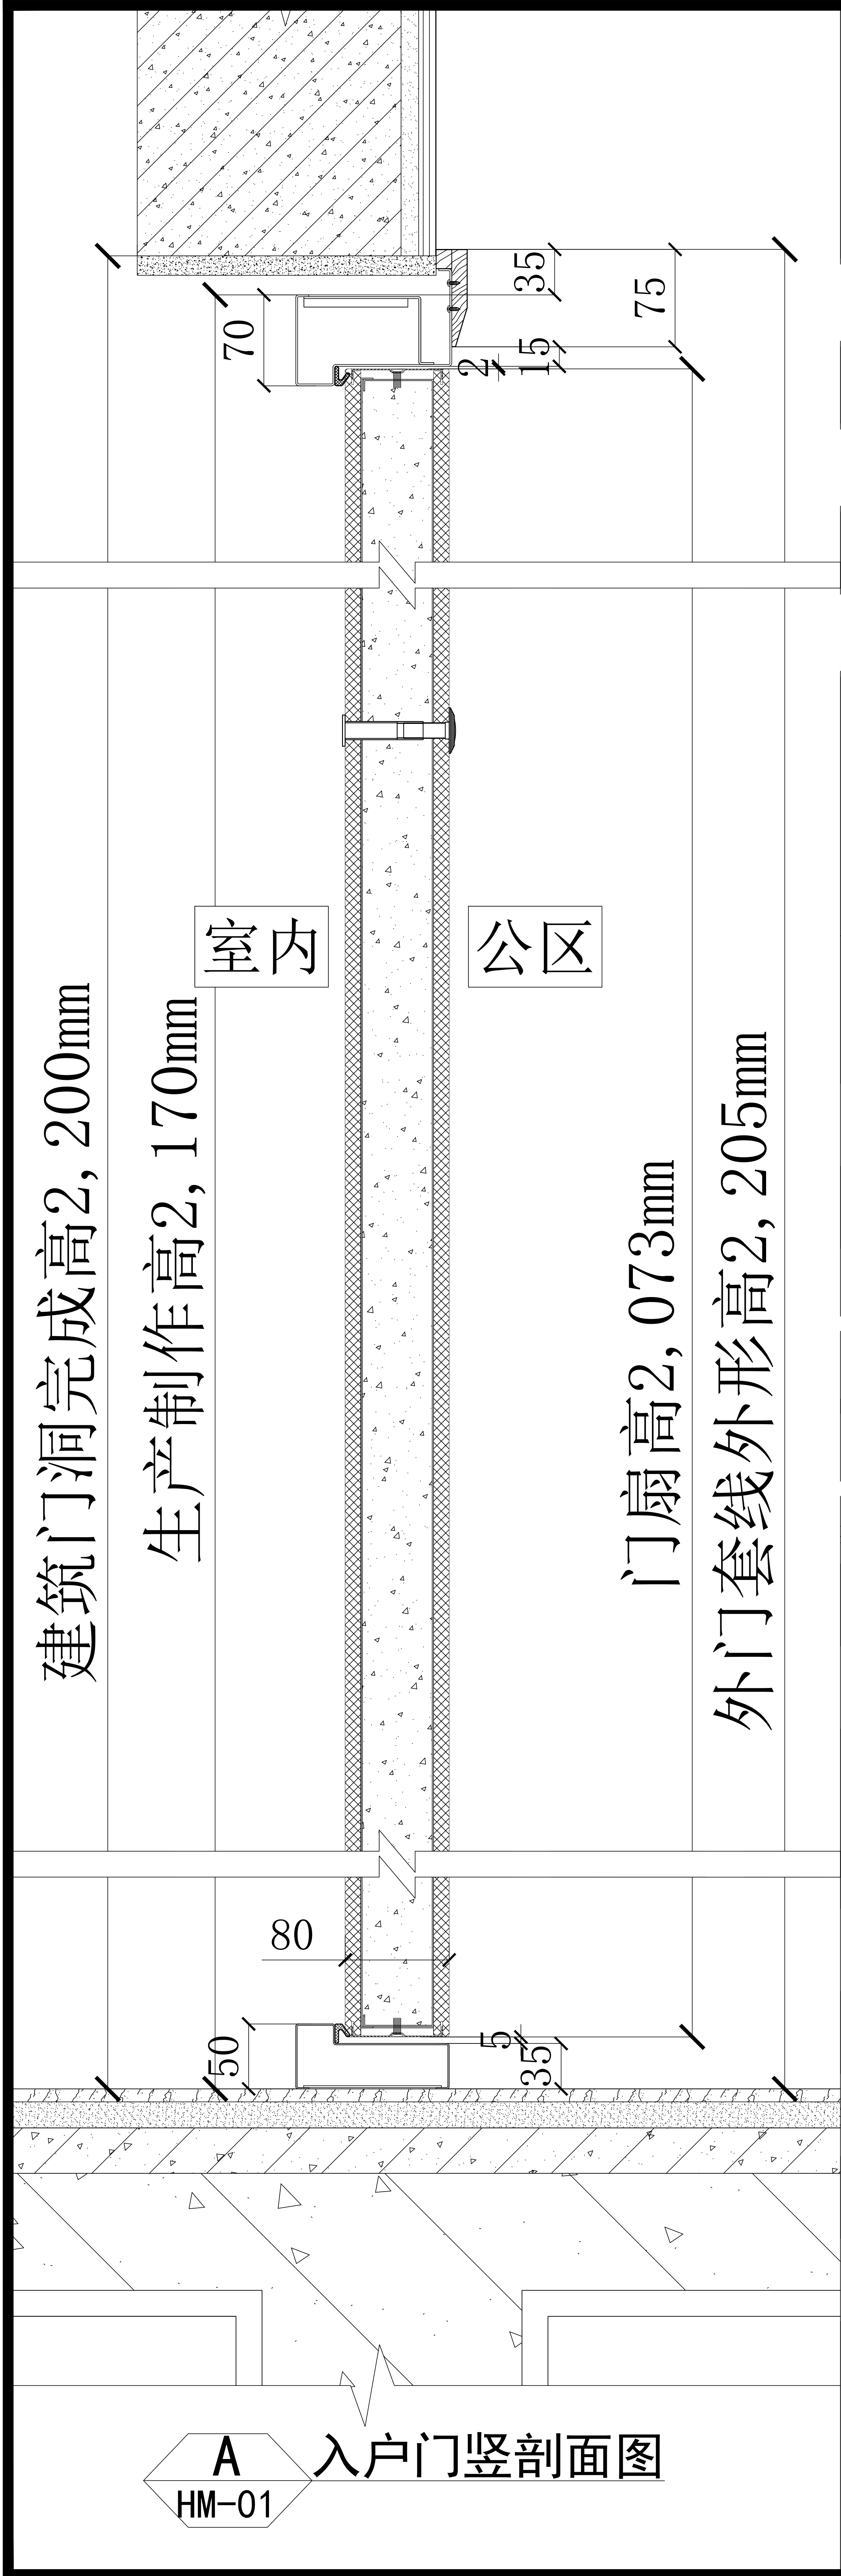

备注 (NOTES):		
1、所有尺寸单位均为毫米 (mm)。		
2、不可用比例尺直接度量图纸尺寸，应以图示标注尺寸为准。		
3、此图为征求意见稿，甲方确认签字后回传我司，我司按图生产。		
4. 此设计门仅供室内使用，如果用于室外需考虑防水、防晒功能另作设计。		
5. 公共通行位置防火门，按照国家建筑消防产品规范要求，通行尺寸必须不小于900mm。		
工程名称		盛和钢木入户门战略集采
图纸名称		钢木质防火门剖面图
1>	用途	进户门
2>	类别	单扇
3>	1. 材质	钢木复合
	2. 表面	按色卡
4>	款式	M1
5>	洞口	2200×1100
6>	规格	2170×1070×70
7>	性能	乙级防火
8>	开启	外开
9>	安装	靠外墙安装
10>	1. 门框	75花边外搭接
	2. 钢板	2.0mm
11>	1. 门扇	单企口
	2. 钢板	1.0mm
	3. 锁体/拉手	电子密码锁甲供
	4. 锁体/拉手	机械锁甲指乙供
	5. 铰链	5吋H型不锈钢防撬明铰链
	6. 猫眼	小防火猫眼
	7. 插销	无
	8. 门扇封边	不锈钢封边
	9. 天地锁	无
	10. 内填充	无机防火门芯板
12>	下槛	1.2mm201#不锈钢下槛
客户确认		
审 核		
制 图		
图 号		SF-GMFM-230522-01A






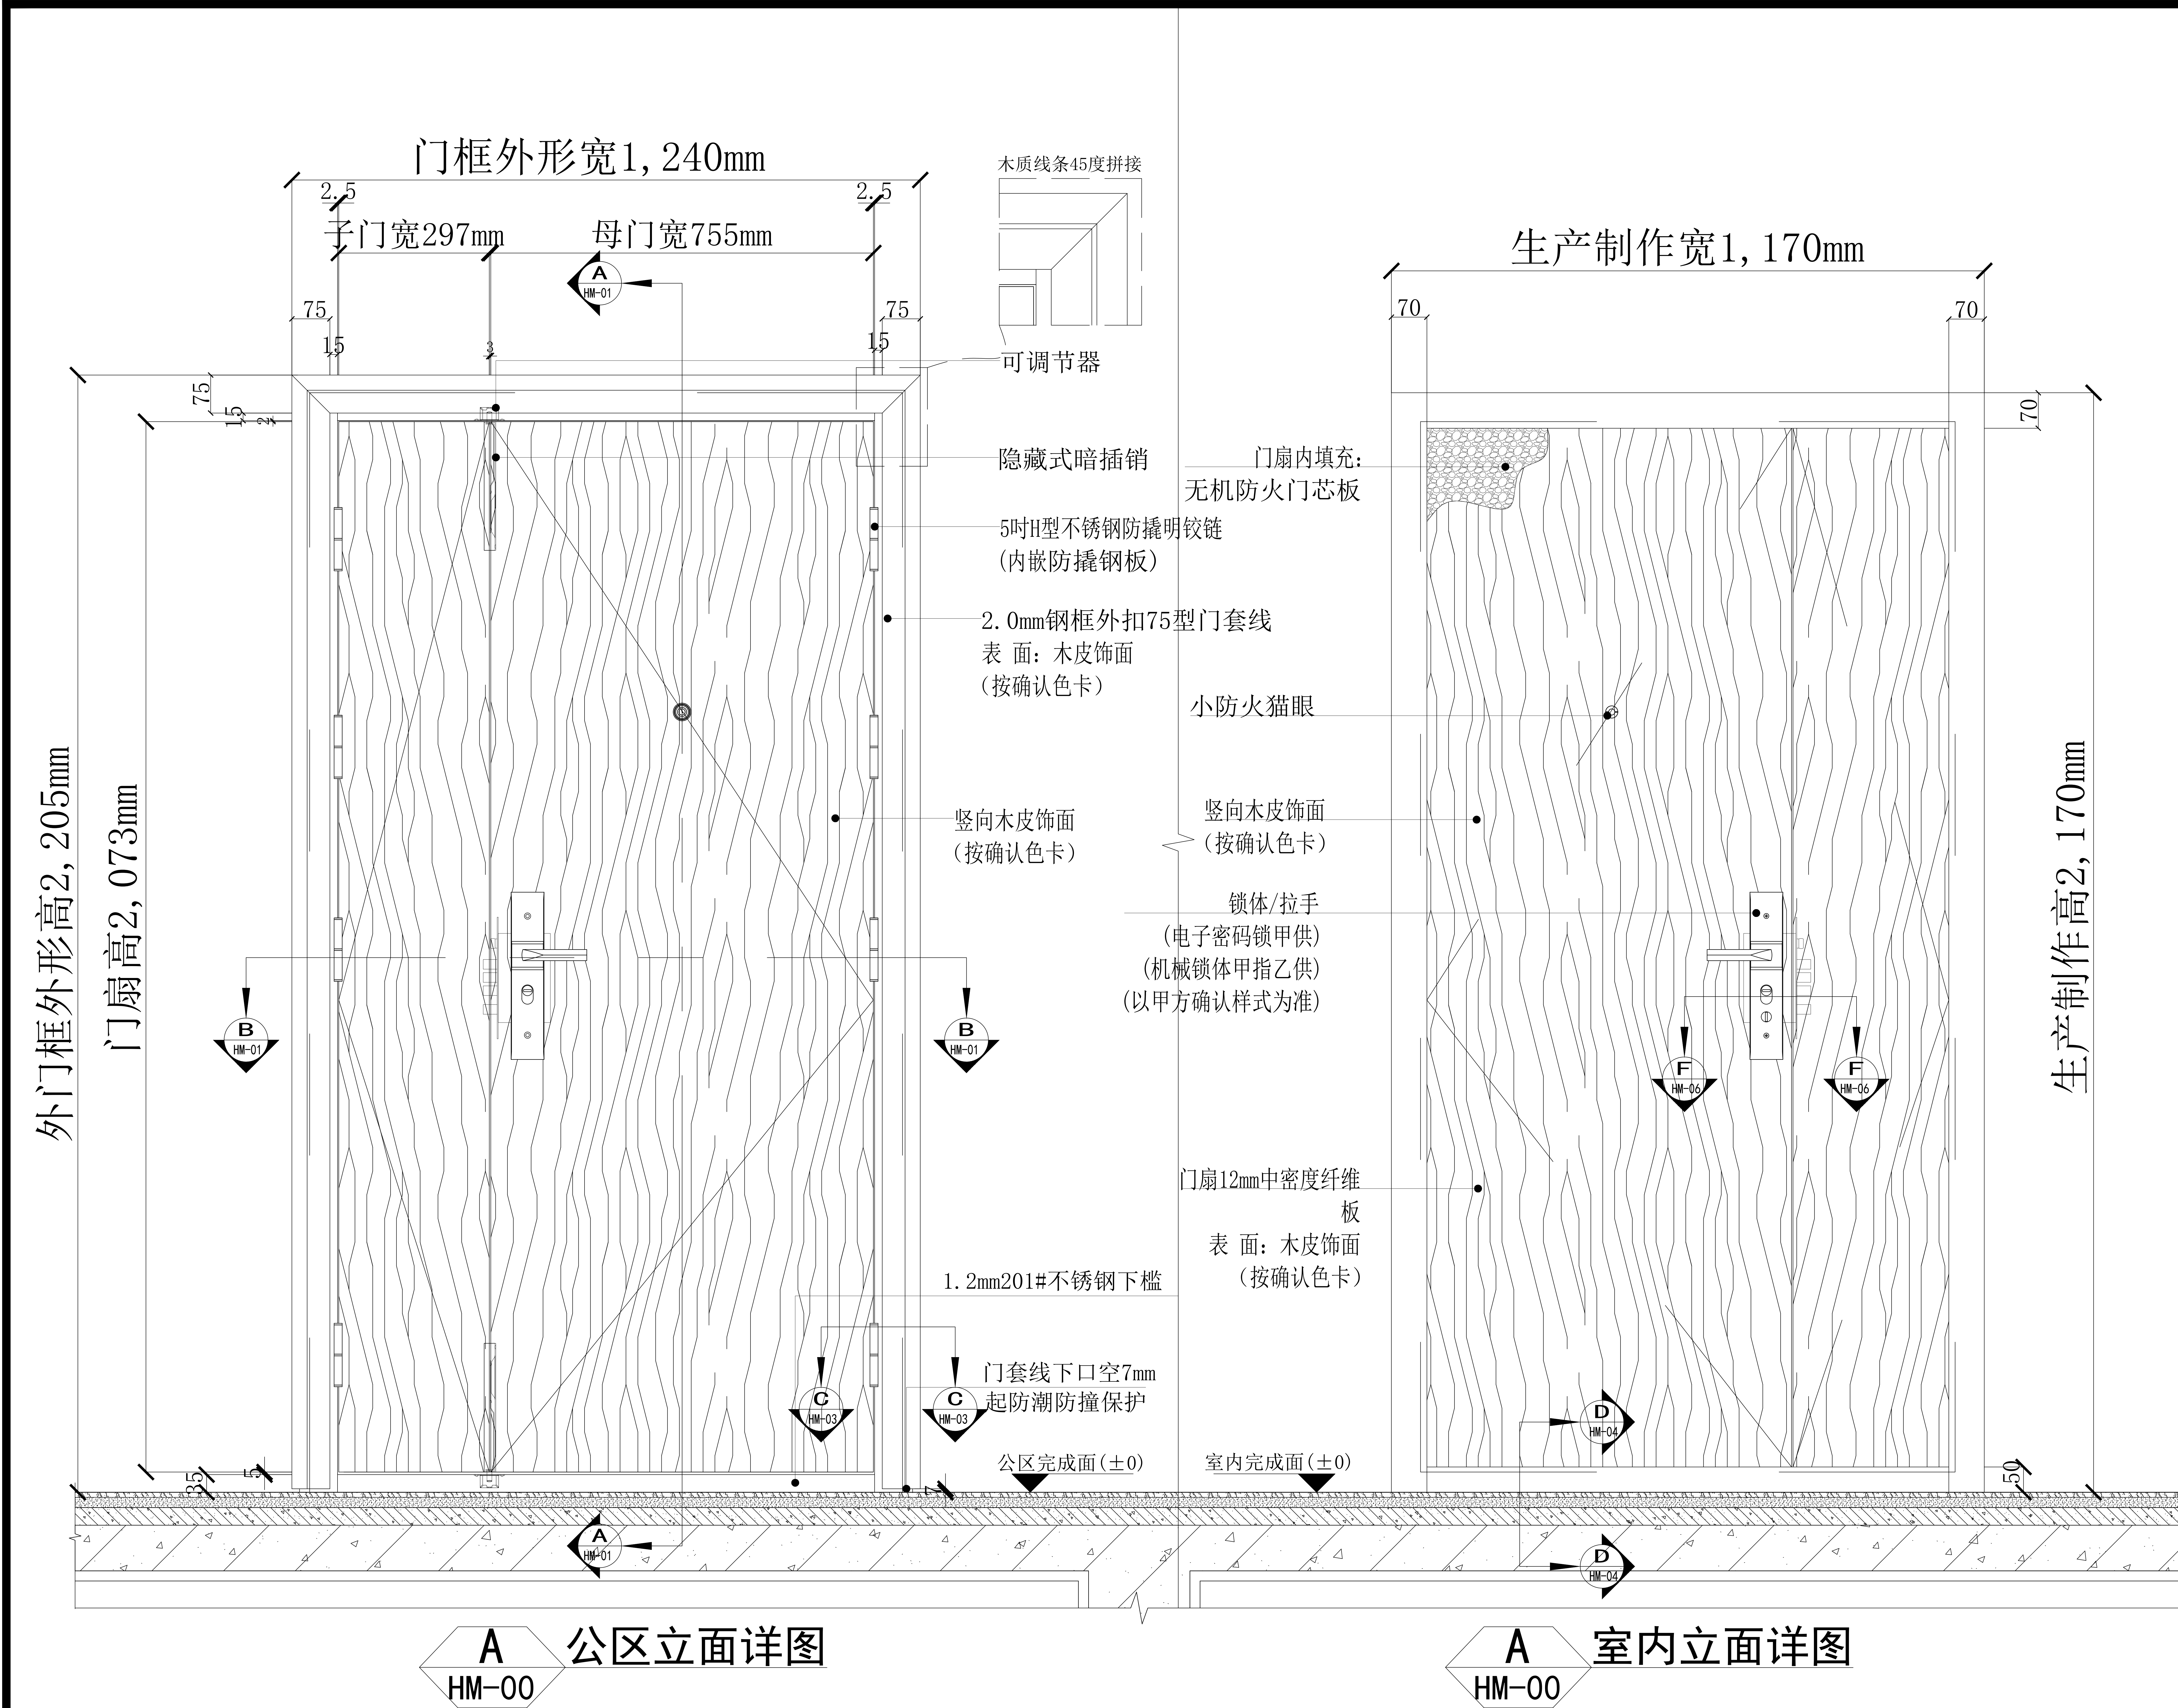


备注 (NOTES):		
1、所有尺寸单位均为毫米 (mm)。		
2、不可用比例尺直接度量图纸尺寸，应以图示标注尺寸为准。		
3、此图为征求意见稿，甲方确认签字后回传我司，我司按图生产。		
4. 此设计门仅供室内使用，如果用于室外需考虑防水、防晒功能另作设计。		
5. 公共通行位置防火门，按照国家建筑消防产品规范要求，通行尺寸必须不小于900mm。		
工程名称		盛和钢木入户门战略集采
图纸名称		钢木质防火门立面图
1>	用途	进户门
2>	类别	子母扇
3>	1. 材质	钢木复合
	2. 表面	按色卡
4>	款式	M1
5>	洞口	2200×1200
6>	规格	2170×1170×70
7>	性能	乙级防火
8>	开启	外开
9>	安装	靠外墙安装
10>	1. 门框	75花边外搭接
	2. 钢板	2.0mm
11>	1. 门扇	单企口
	2. 钢板	1.0mm
	3. 锁体/拉手	电子密码锁甲供
	4. 锁体/拉手	机械锁甲指乙供
	5. 铰链	5吋H型不锈钢防撬明铰链
	6. 猫眼	小防火猫眼
	7. 插销	有
	8. 门扇封边	不锈钢封边
	9. 天地锁	无
	10. 内填充	无机防火门芯板
12>	下槛	1.2mm201#不锈钢下槛
客户确认		
审 核		
制 图		
图 号		SF-GMFM-230522-01A

建筑门洞：2200×1200
开启方向：外右

适用于门洞2200×1200规格，图纸开向以右开为例，左开呈镜像关系，实际生产尺寸以现场实测门洞为准。


特别说明：1. 防盗安全门执行标准参照《GB 17565-2007》。
2. 防火门执行标准参照《GB 12955-2008》。
3. 钢板 厚度执行标准参照《GB/T 708-2019》。

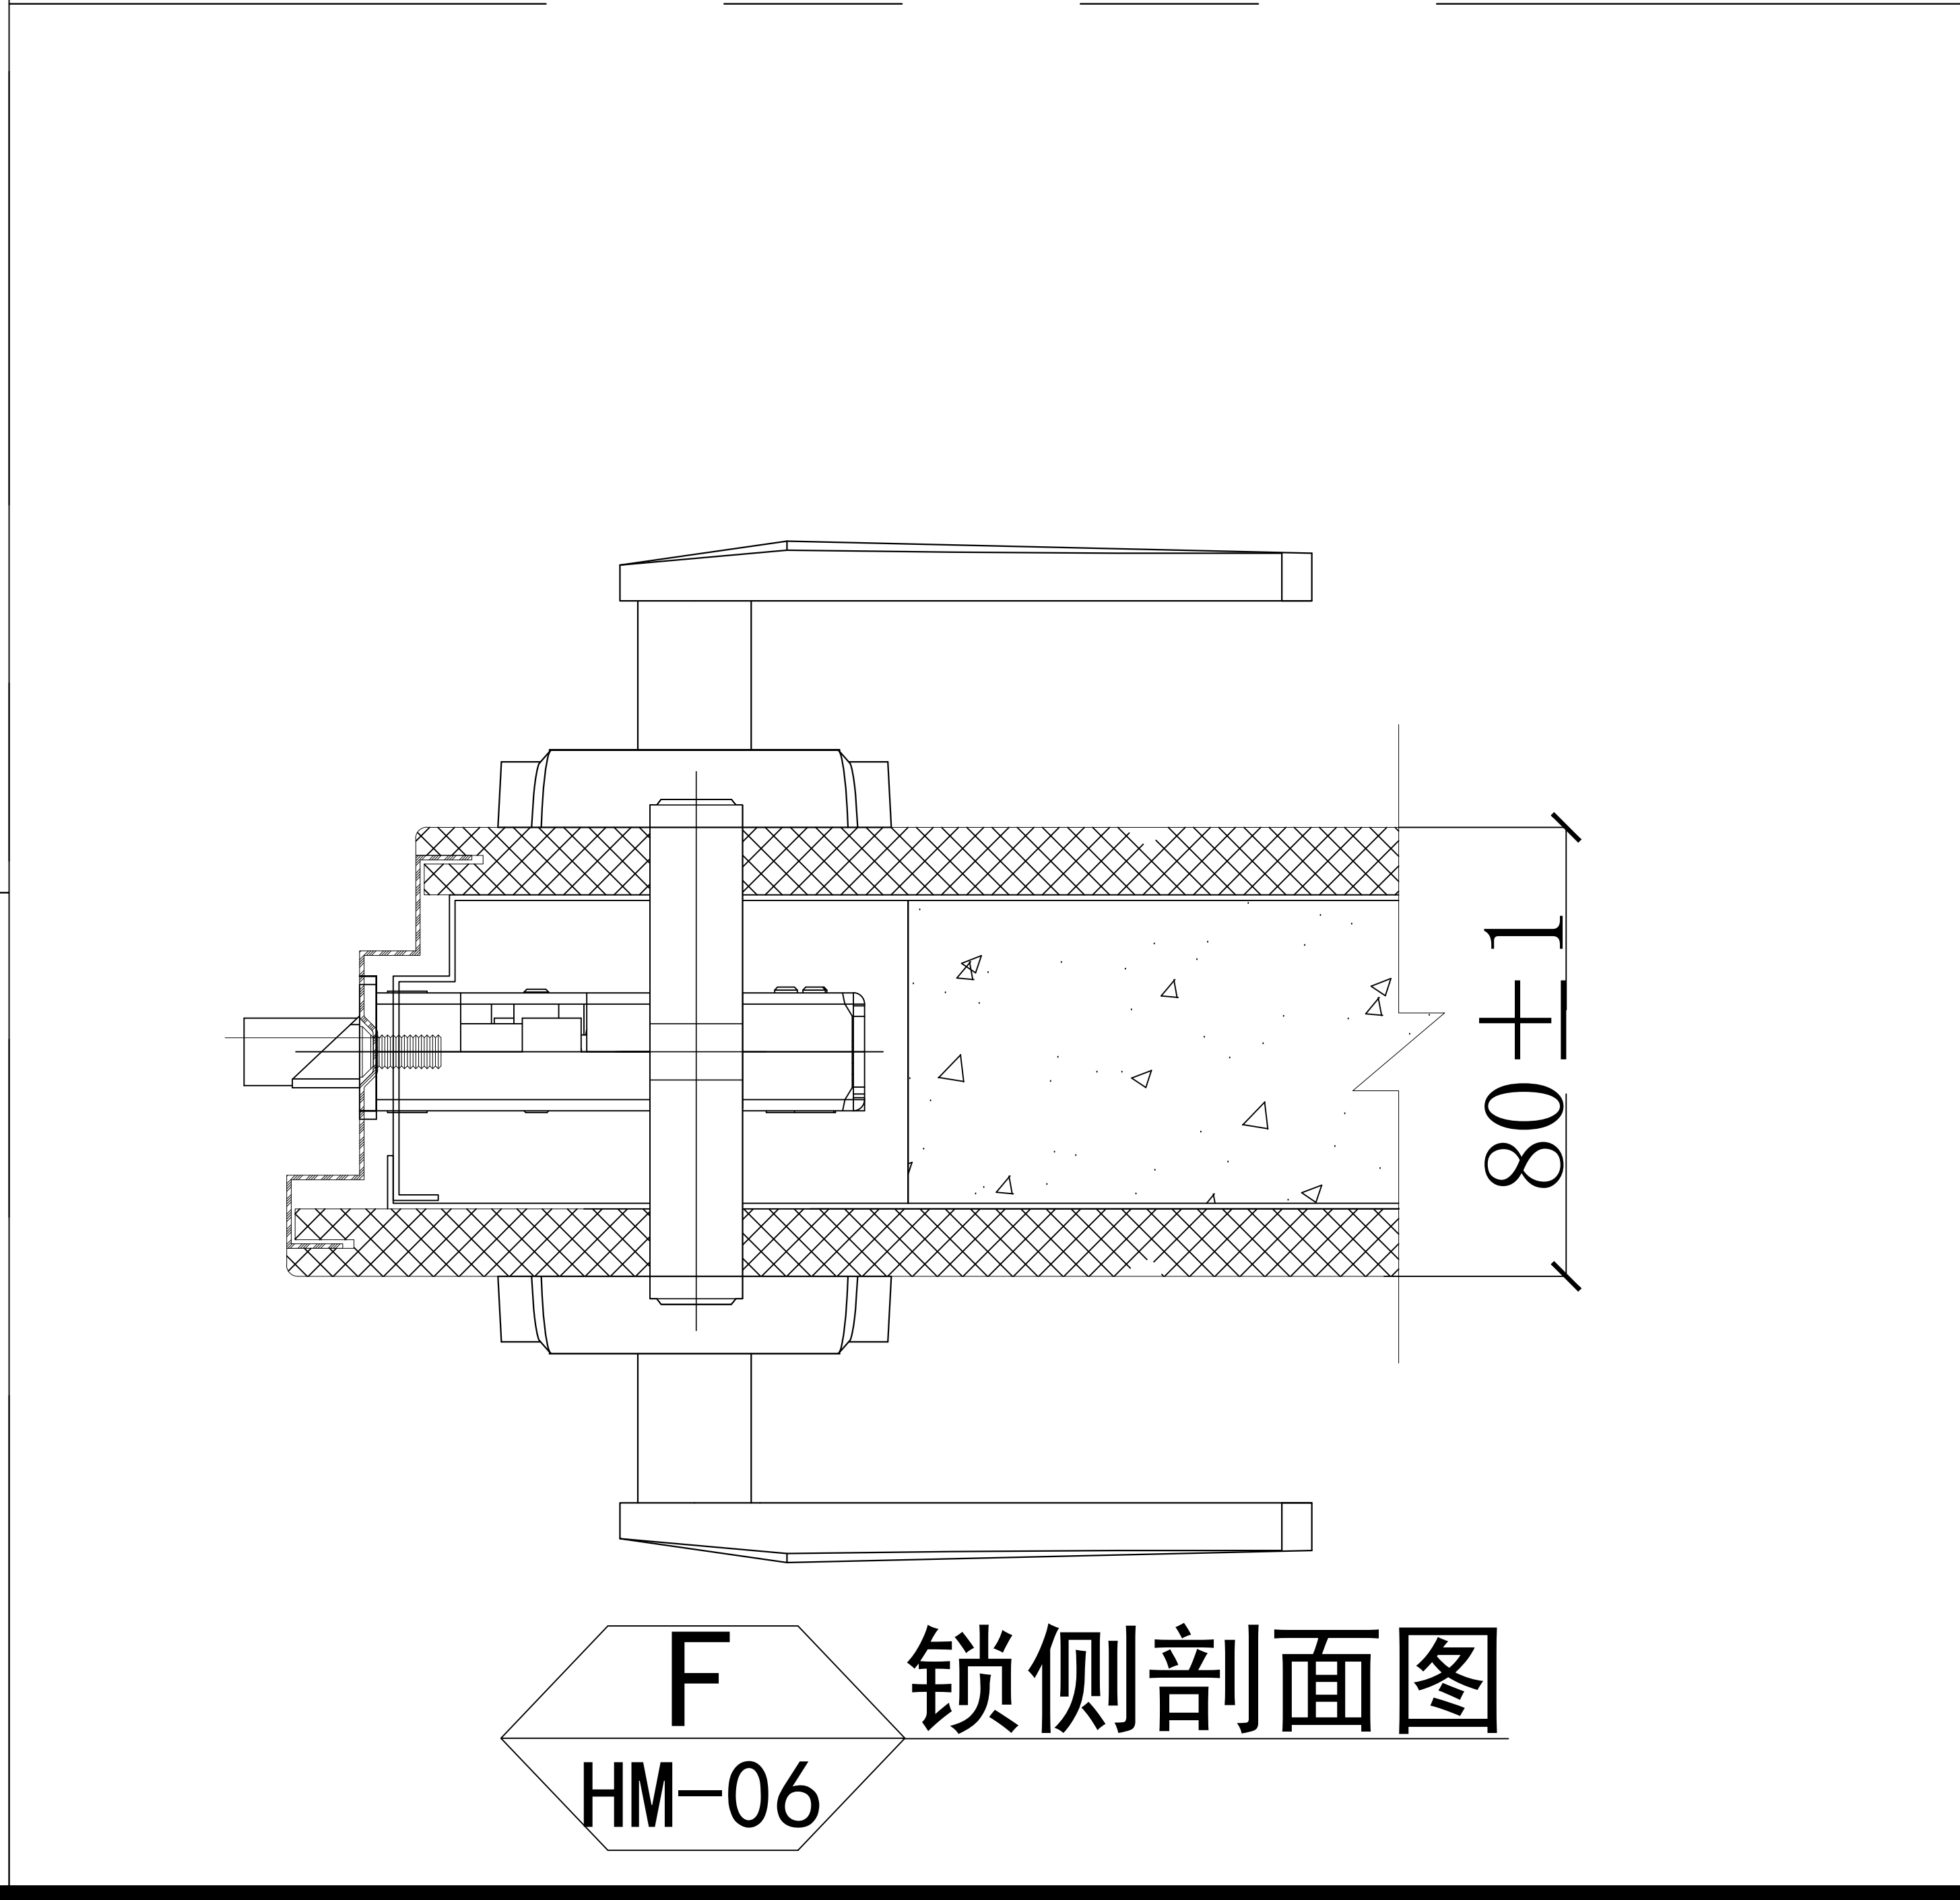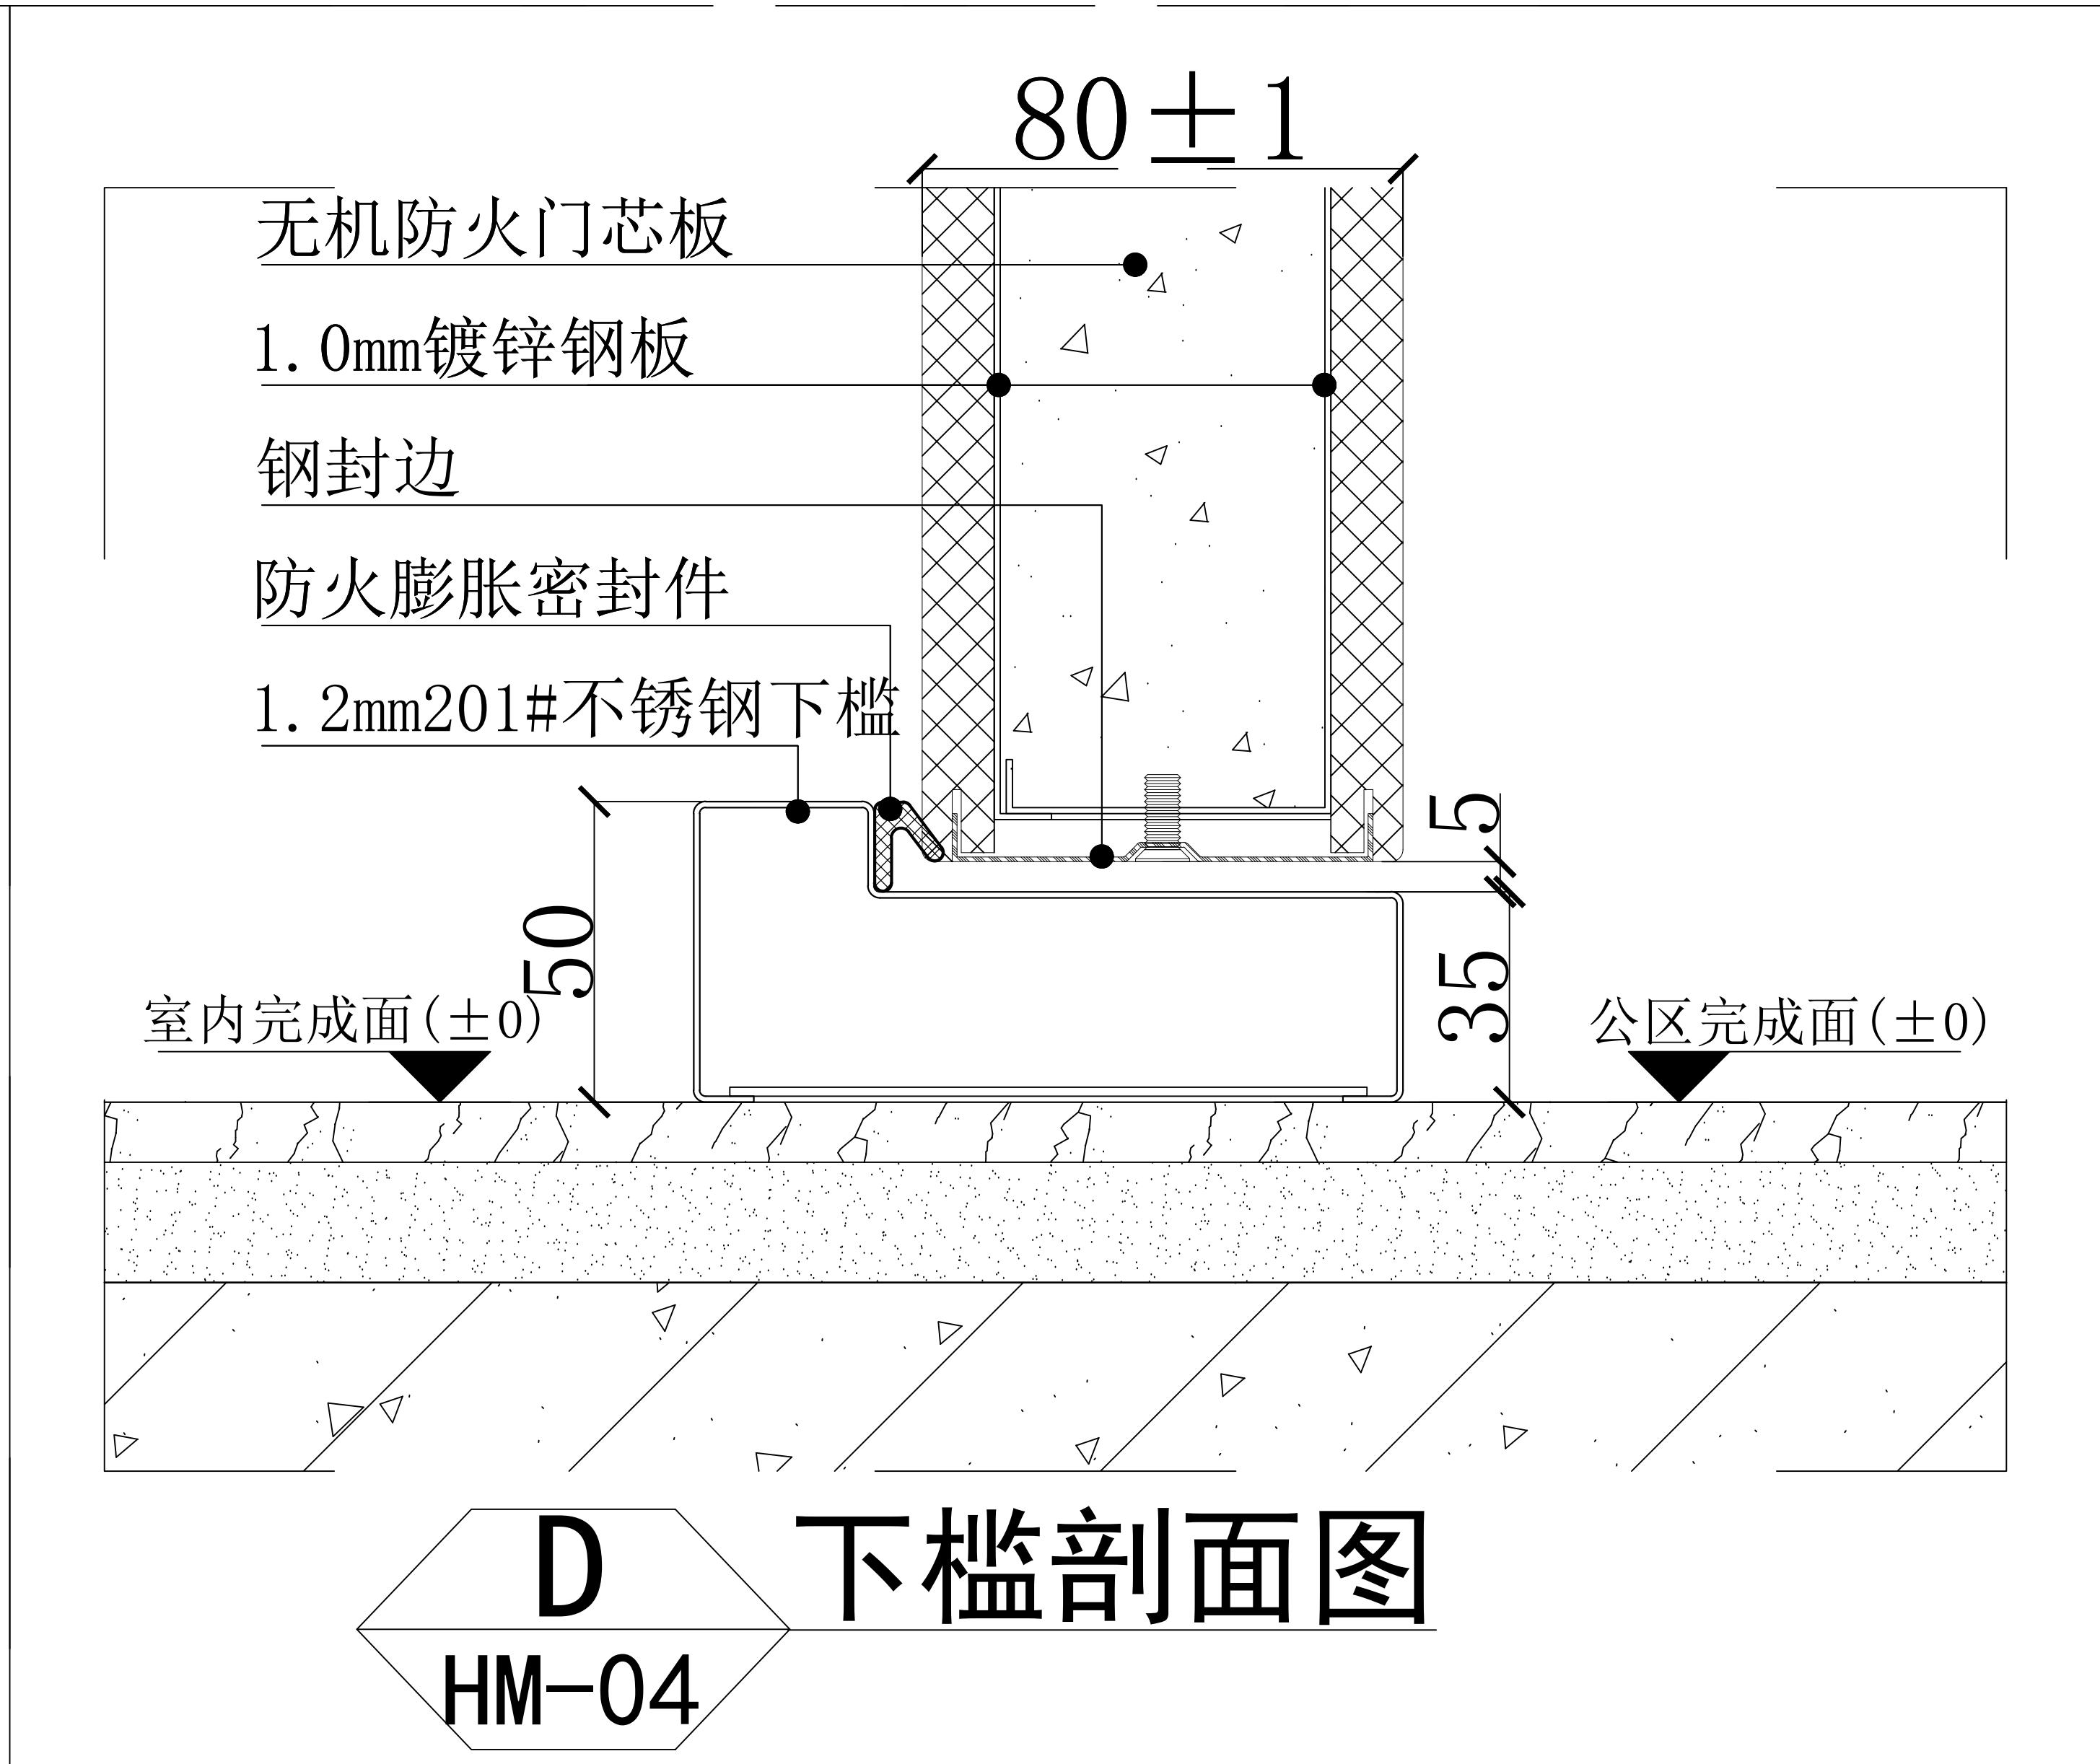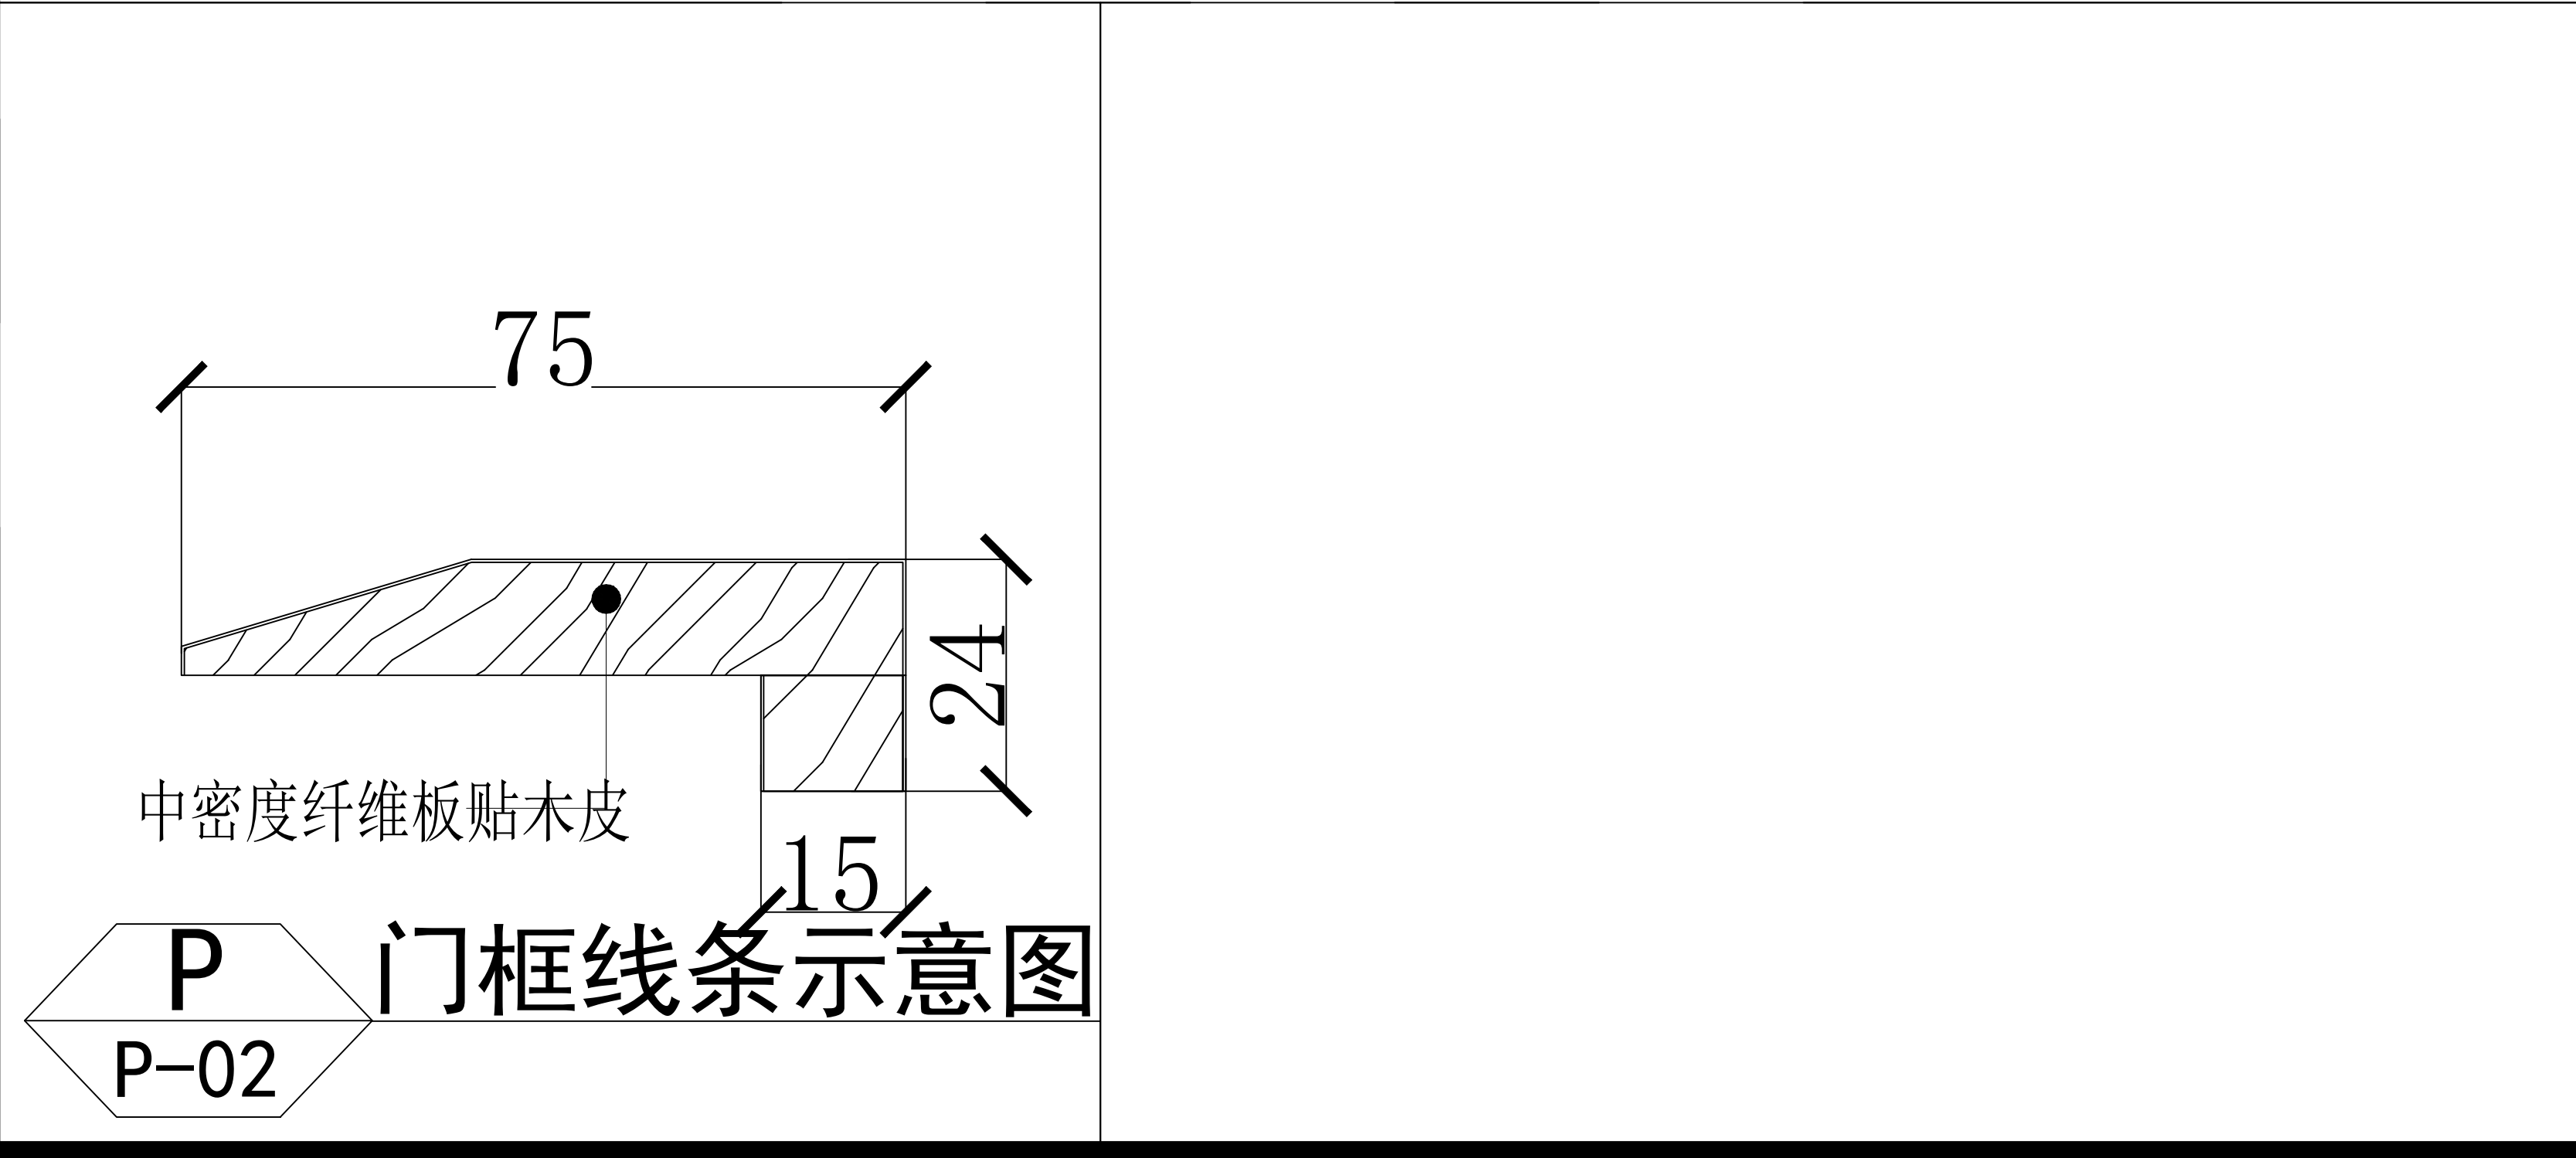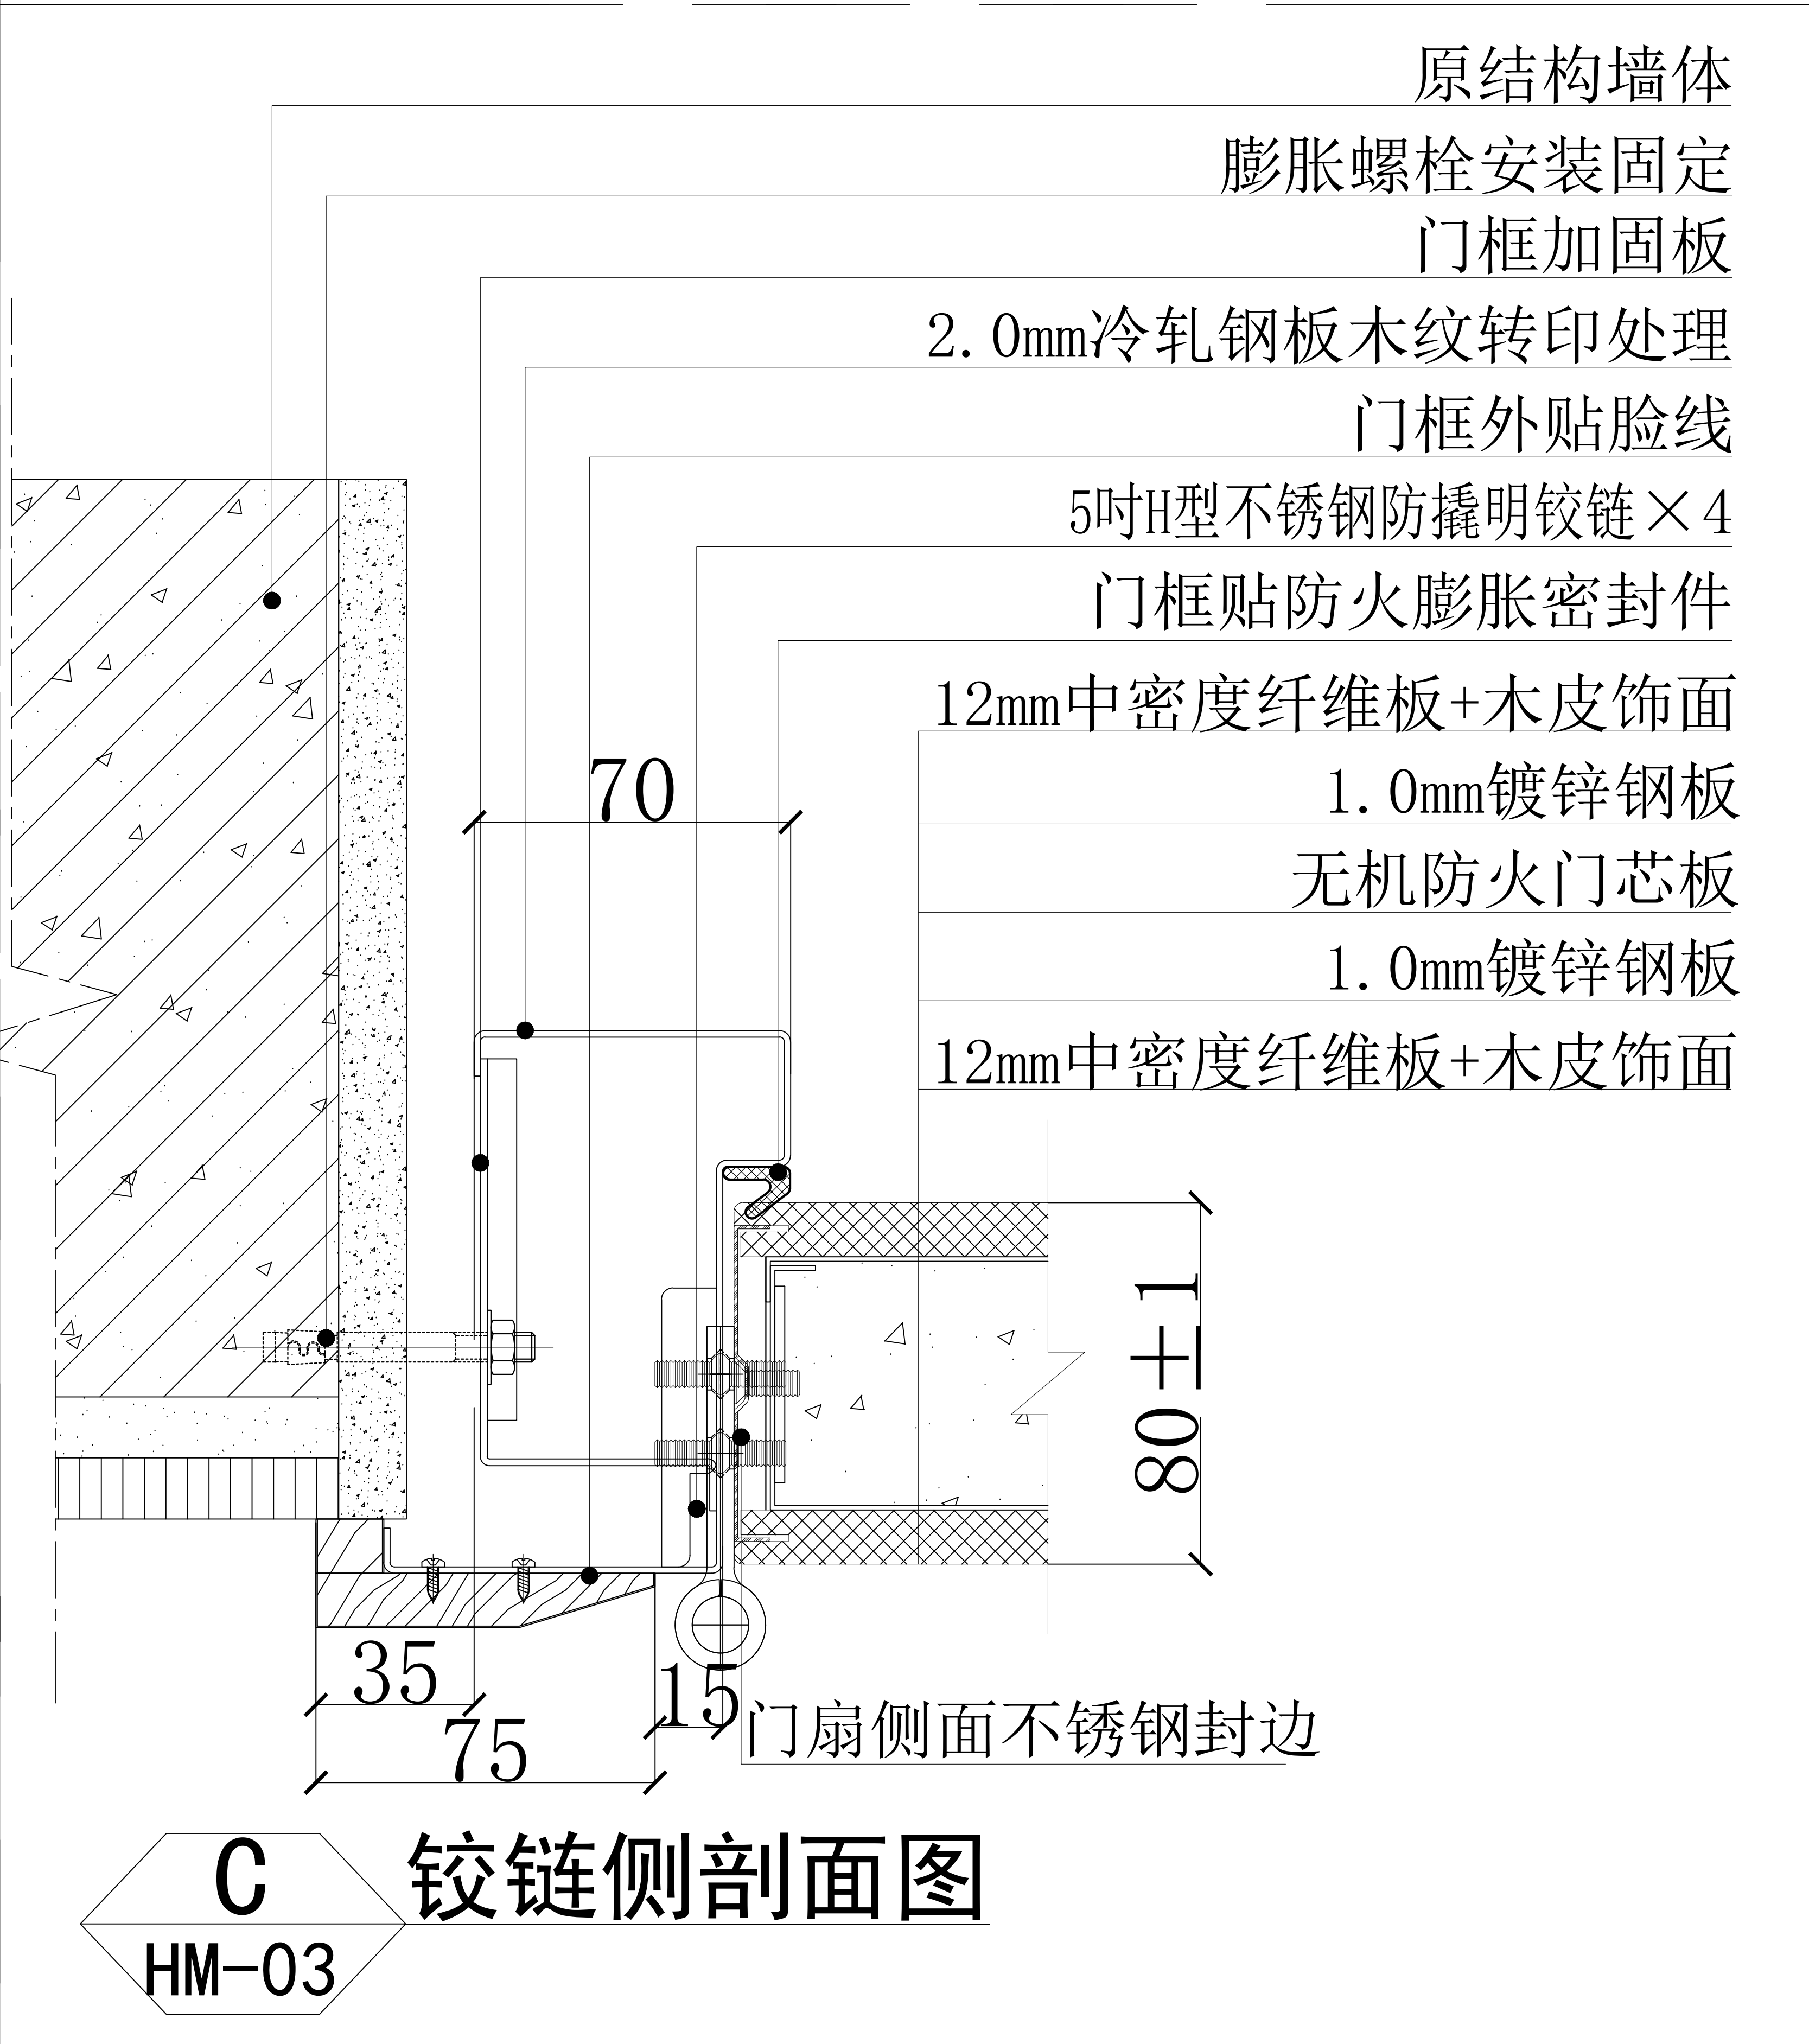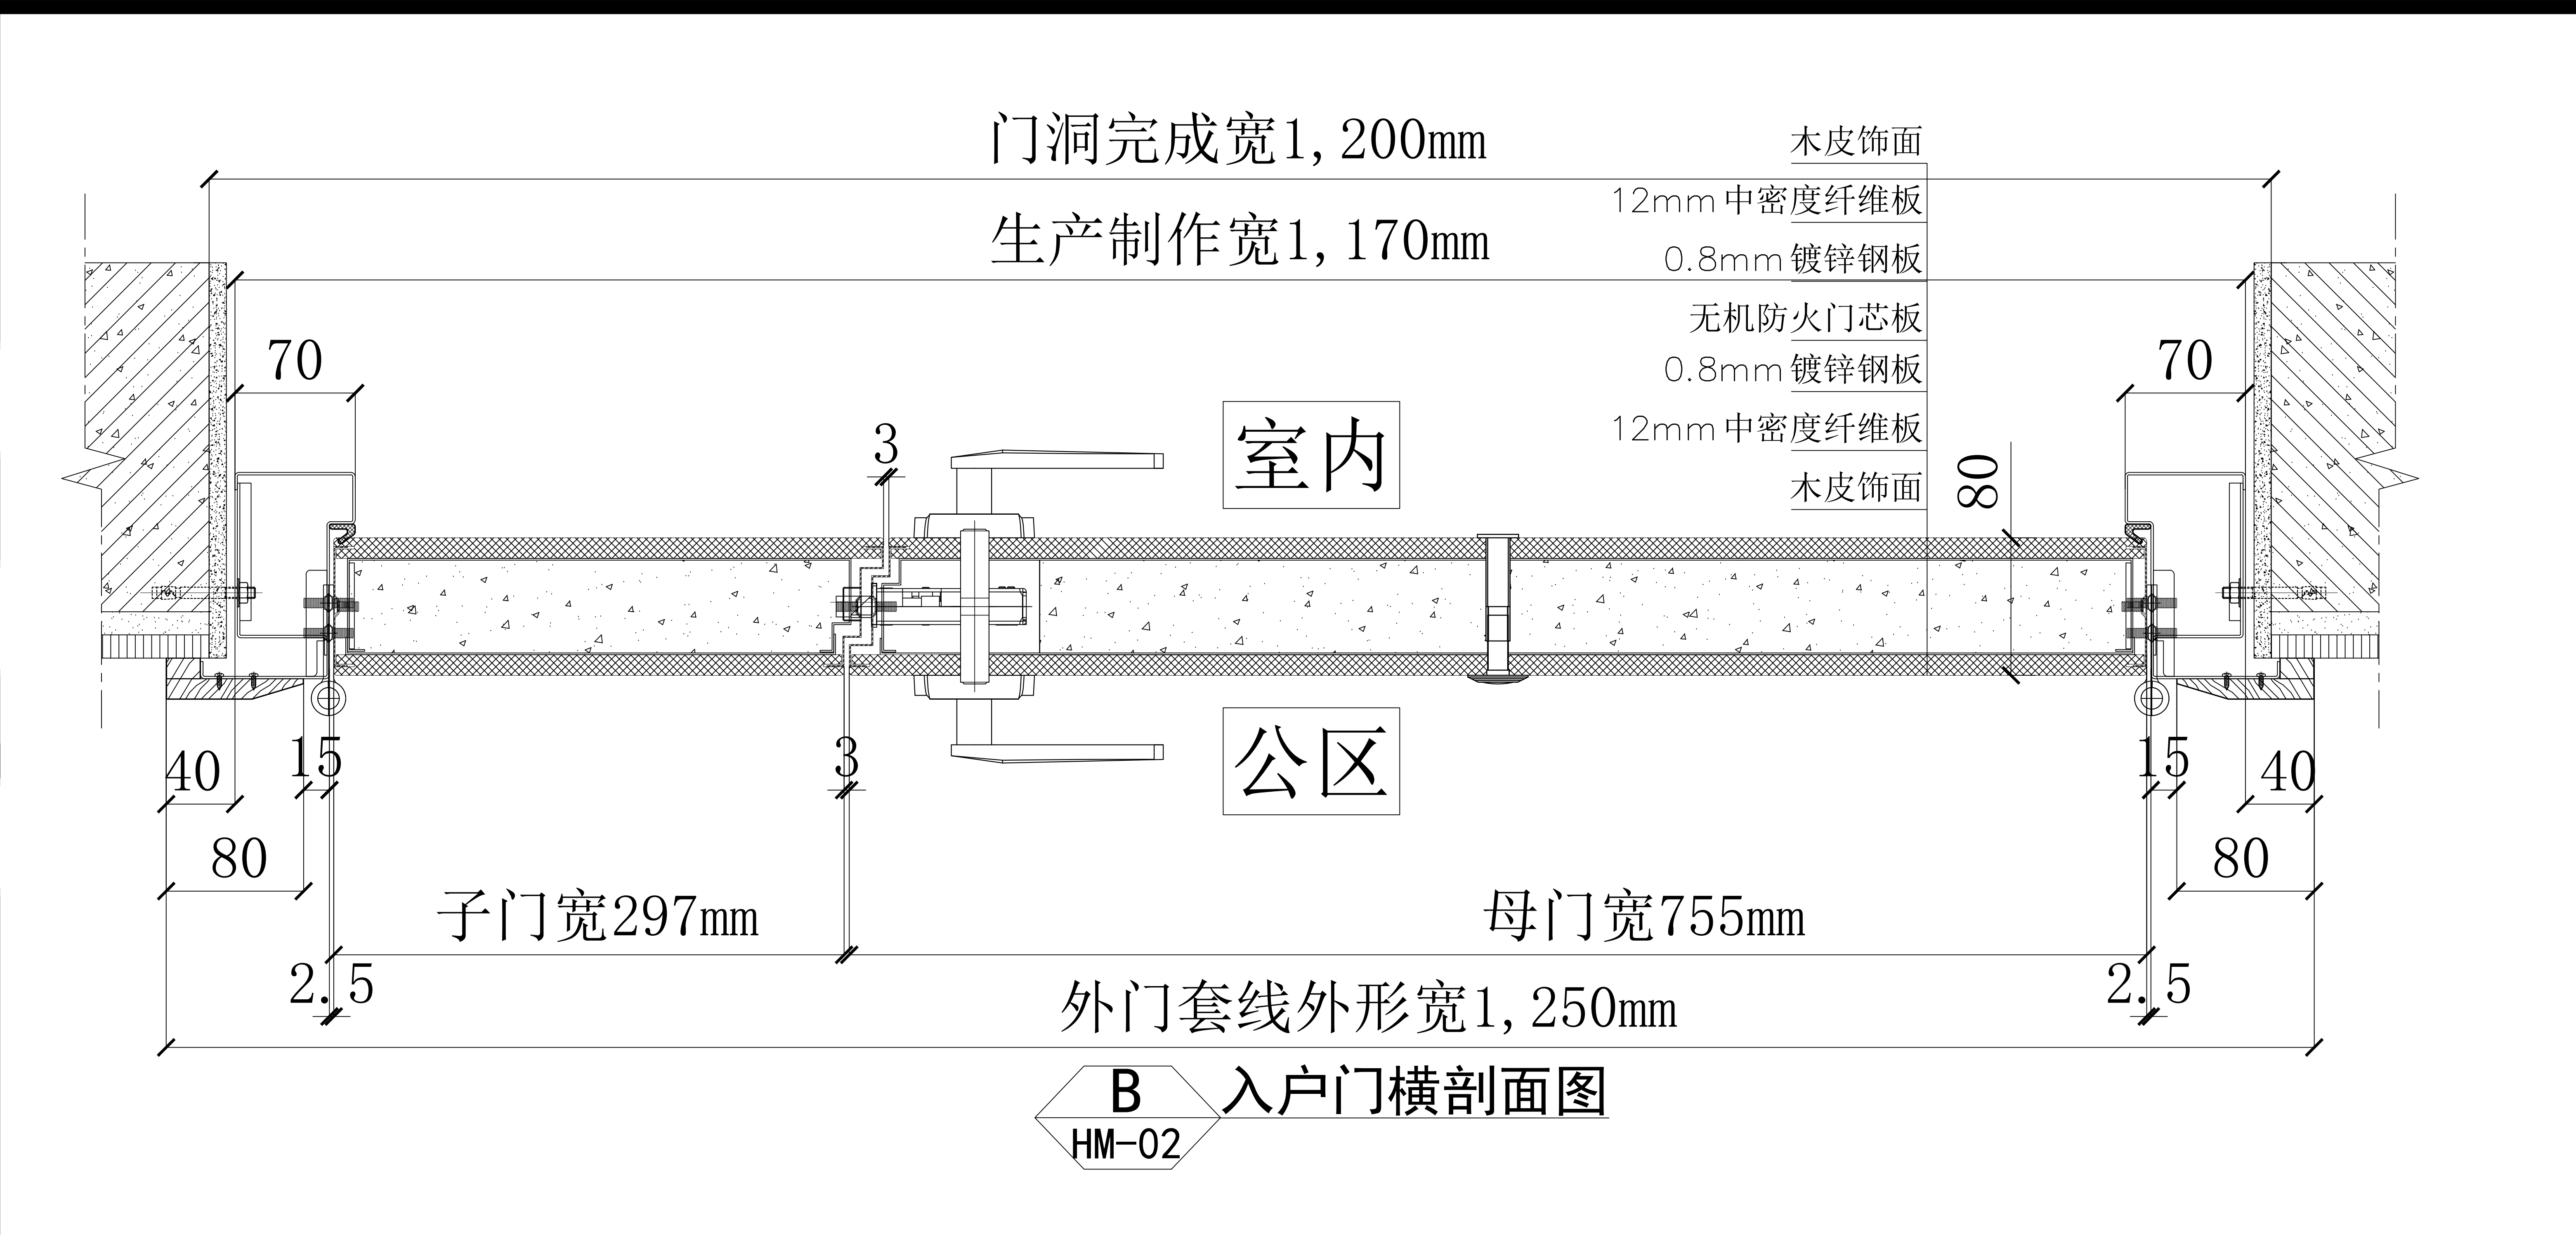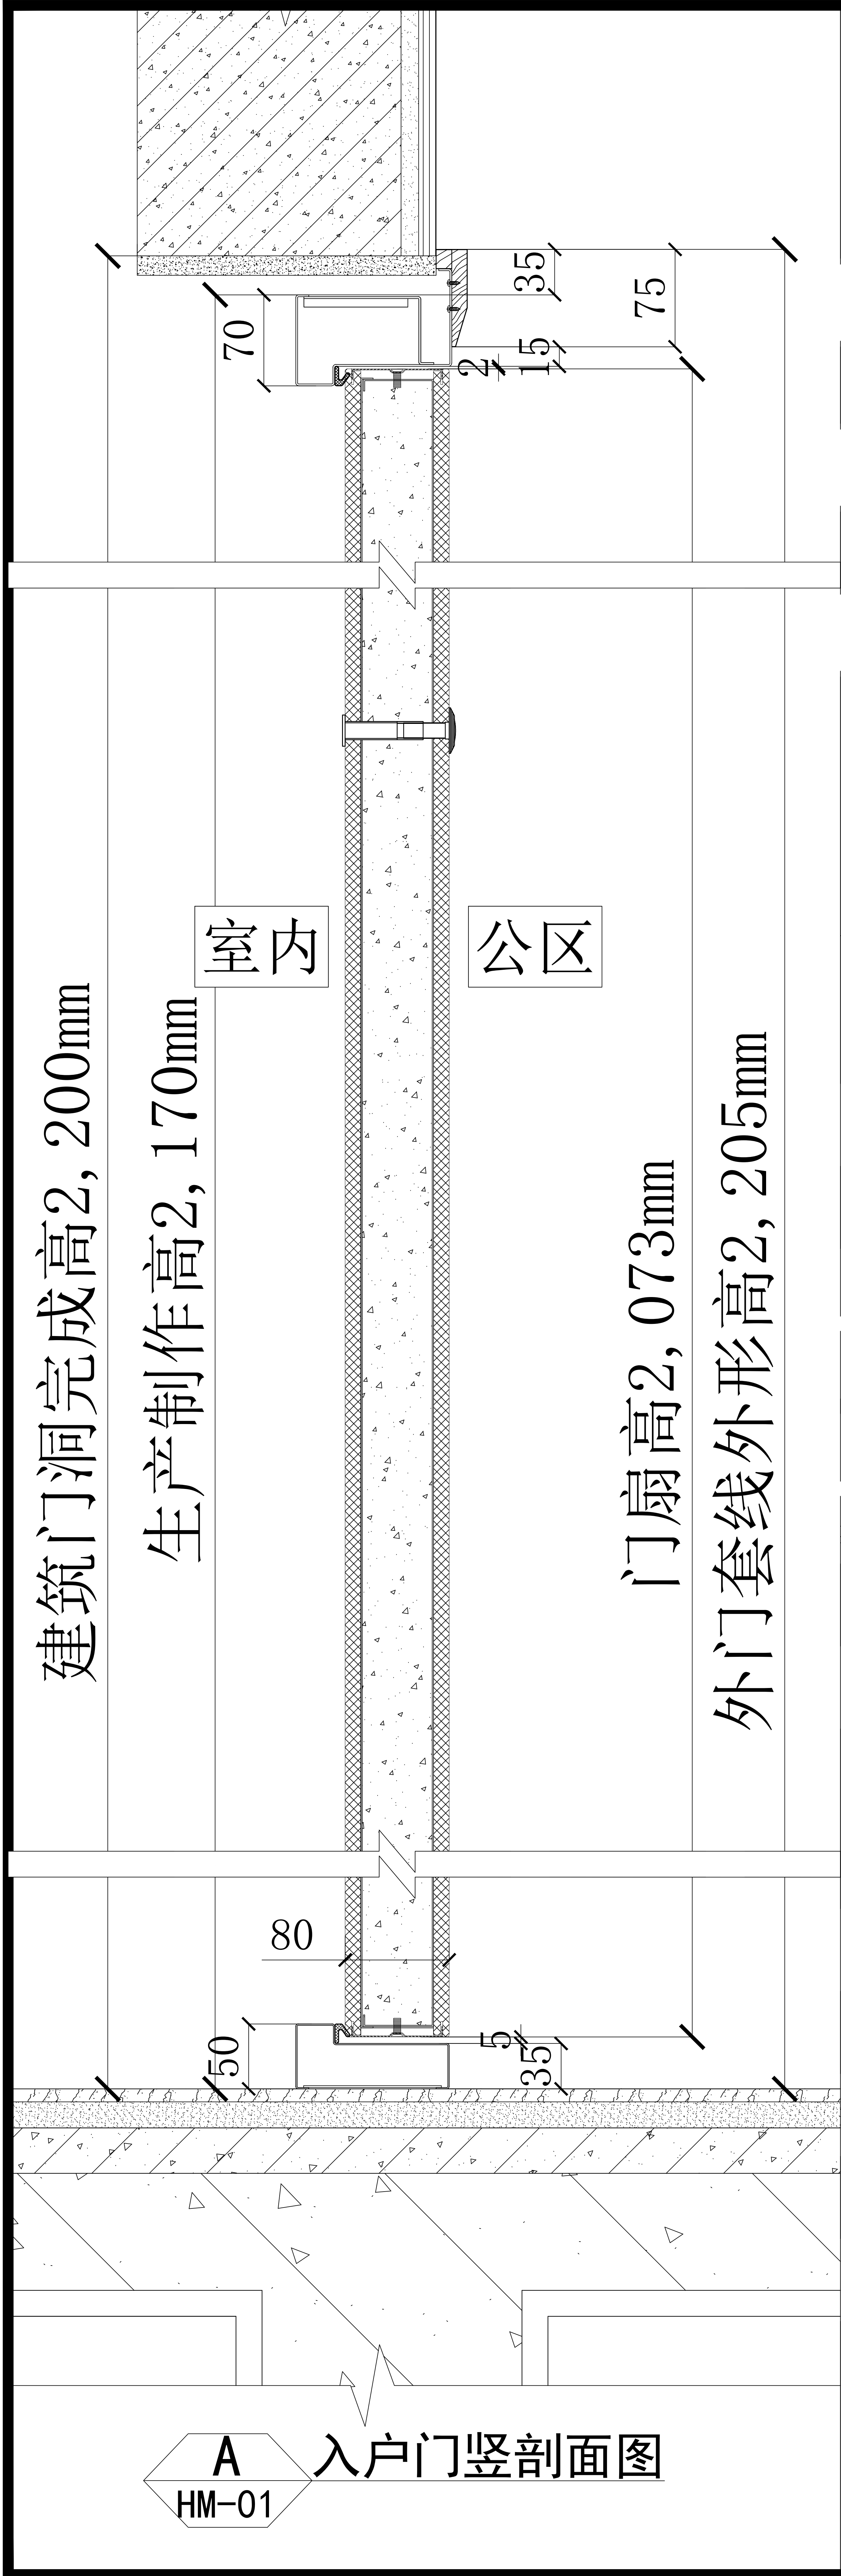

备注 (NOTES):

- 1、所有尺寸单位均为毫米 (mm)。
- 2、不可用比例尺直接度量图纸尺寸，应以图示标注尺寸为准。
- 3、此图为征求意见稿，甲方确认签字后回传我司，我司按图生产。
4. 此设计门仅供室内使用，如果用于室外需考虑防水、防晒功能另作设计。
5. 公共通行位置防火门，按照国家建筑消防产品规范要求，通行尺寸必须不小于900mm。

工程名称		盛和钢木入户门战略集采	
图纸名称		钢木质防火门剖面图	
1>	用途	进户门	
2>	类别	子母扇	
3>	1. 材质	钢木复合	
	2. 表面	按色卡	
4>	款式	M1	
5>	洞口	2200×1200	
6>	规格	2170×1170×70	
7>	性能	乙级防火	
8>	开启	外开	
9>	安装	靠外墙安装	
10>	1. 门框	75花边外搭接	
	2. 钢板	2.0mm	
11>	1. 门扇	单企口	
	2. 钢板	1.0mm	
	3. 锁体/拉手	电子密码锁甲供	
	4. 锁体/拉手	机械锁甲指乙供	
	5. 铰链	5吋H型不锈钢防撬明铰链	
	6. 猫眼	小防火猫眼	
	7. 插销	有	
	8. 门扇封边	不锈钢封边	
	9. 天地锁	无	
	10. 内填充	无机防火门芯板	
12>	下槛	1.2mm201#不锈钢下槛	
客户确认			
审 核			
制 图			
图 号		SF-GMFM-230522-01A	

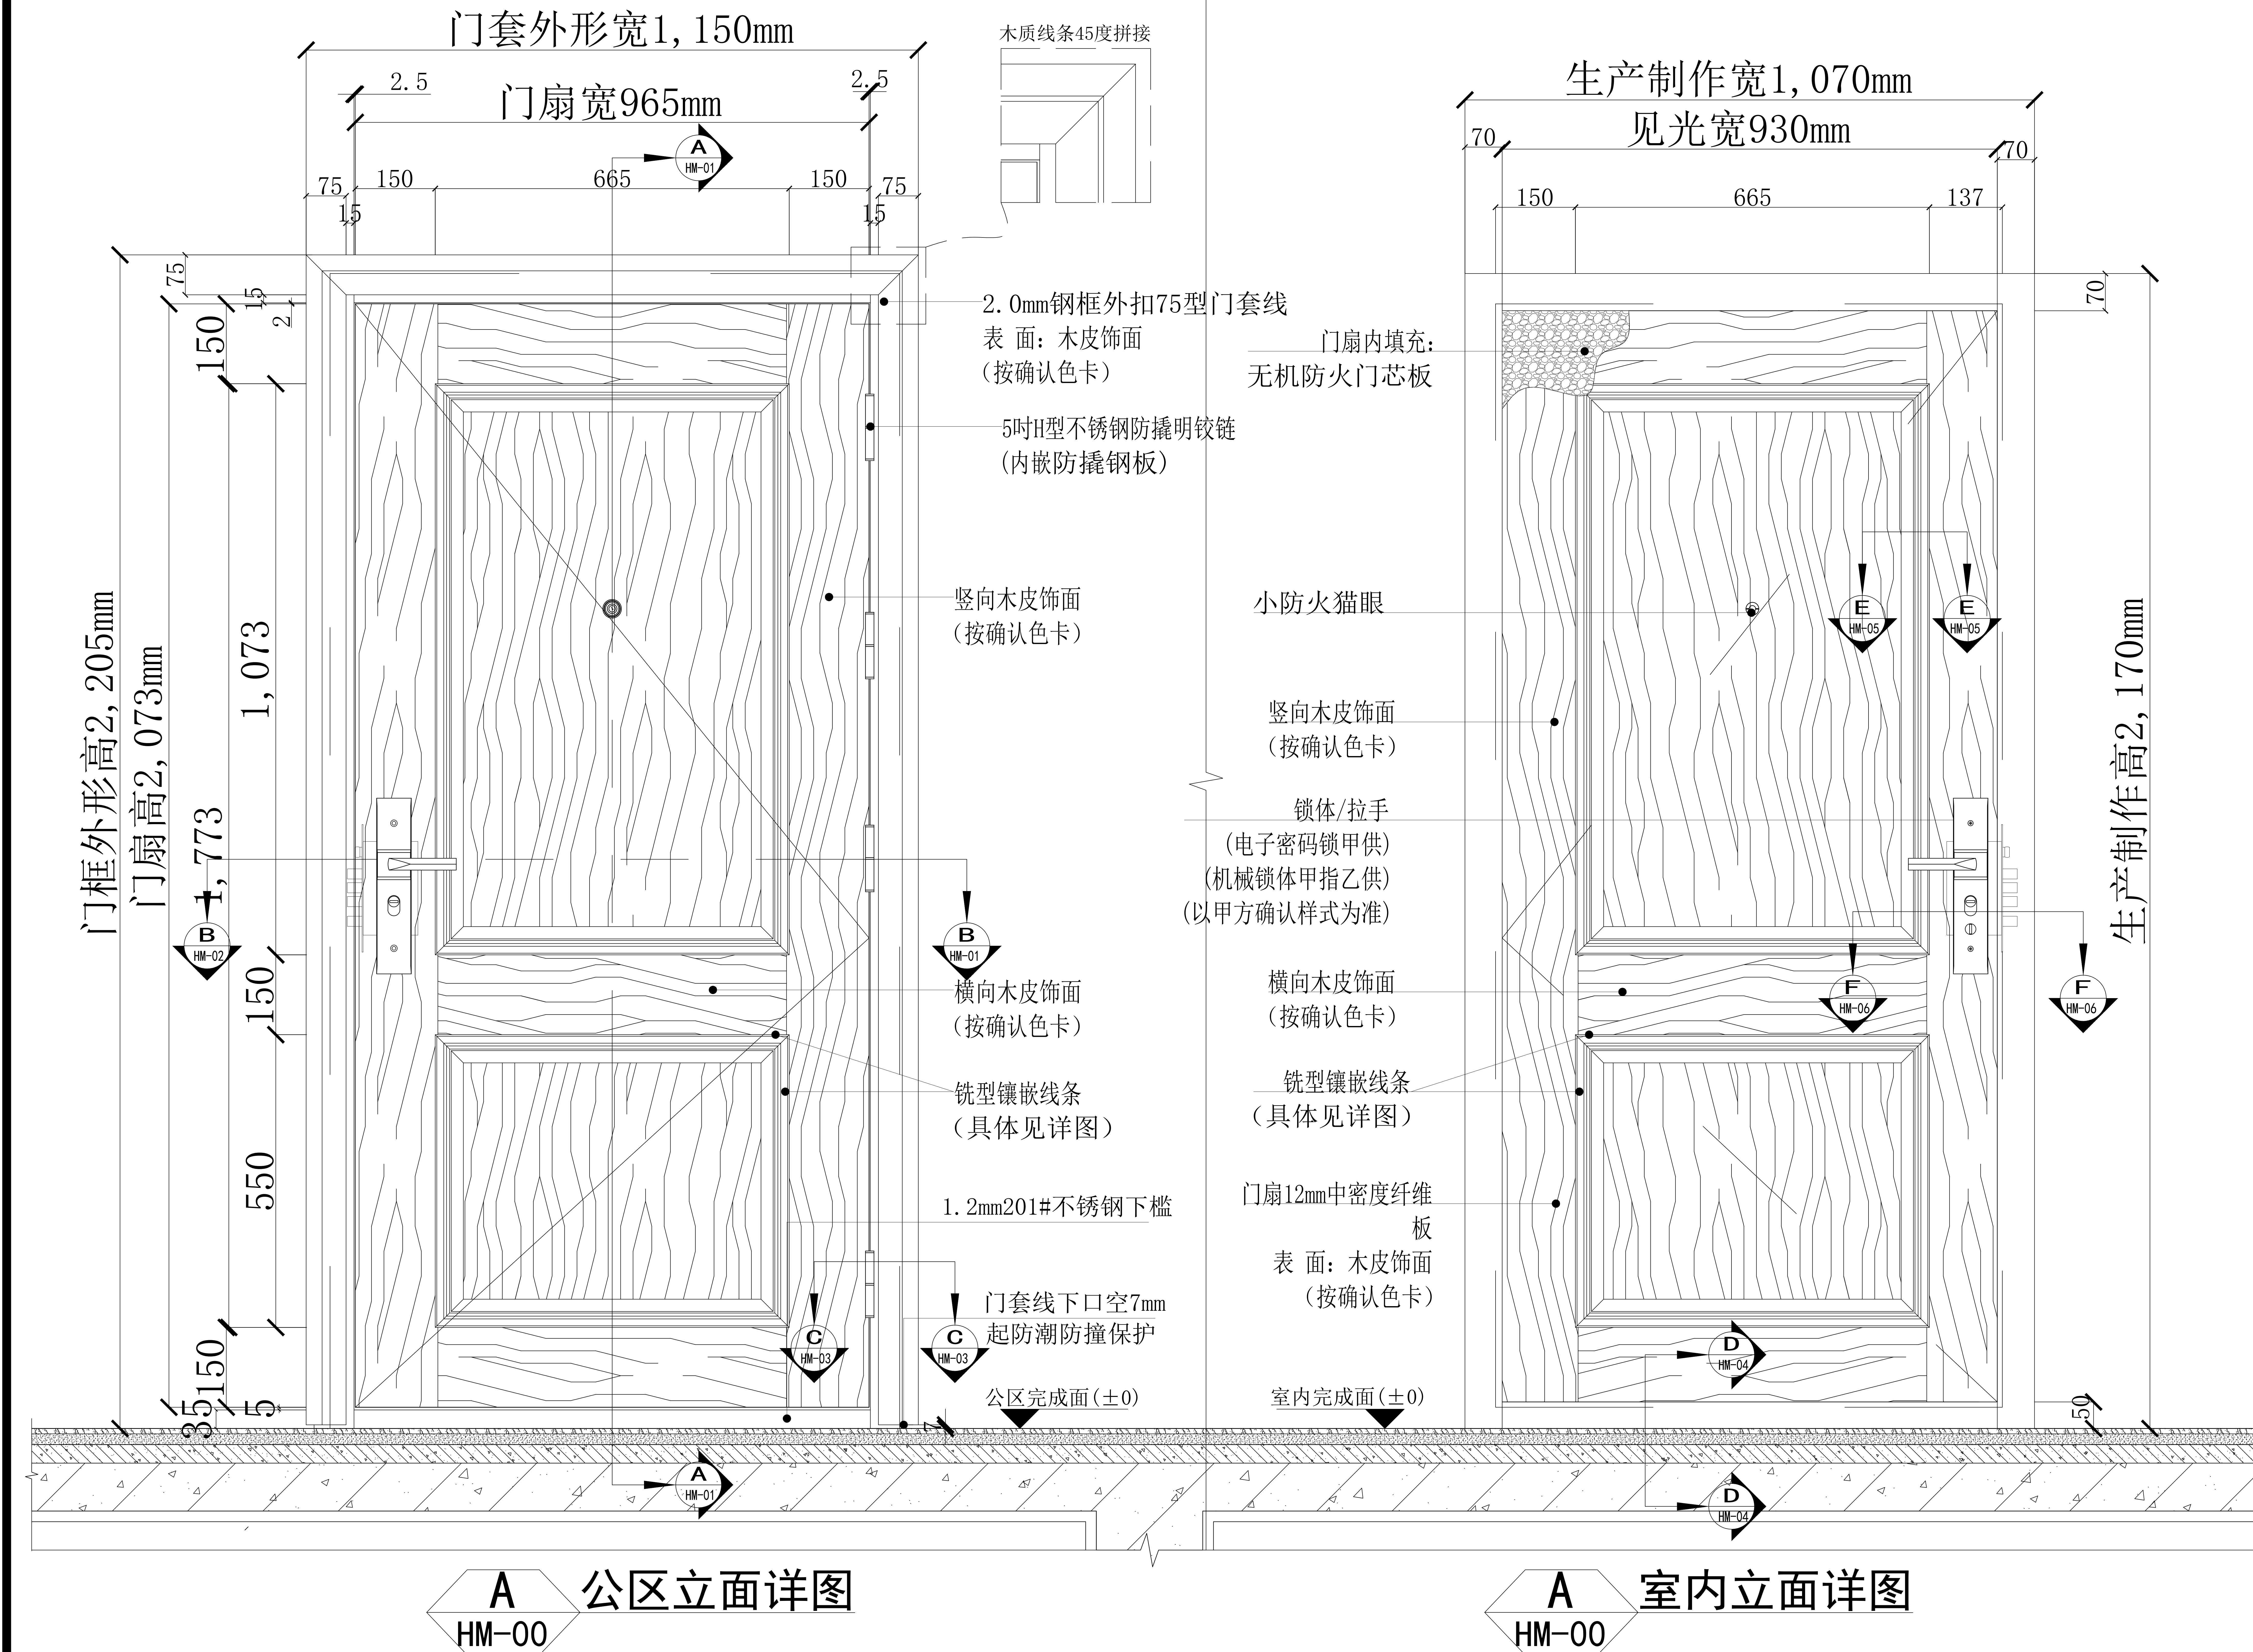

备注 (NOTES):

- 1、所有尺寸单位均为毫米 (mm)。
- 2、不可用比例尺直接度量图纸尺寸，应以图示标注尺寸为准。
- 3、此图为征求意见稿，甲方确认签字后回传我司，我司按图生产。
4. 此设计门仅供室内使用，如果用于室外需考虑防水、防晒功能另作设计。
5. 公共通行位置防火门，按照国家建筑消防产品规范要求，通行尺寸必须不小于900mm。

工程名称		盛和钢木入户门战略集采	
图纸名称		钢木质防火门立面图	
1>	用途	进户门	
2>	类别	单扇	
3>	1.	材质	钢木复合
	2.	表面	按色卡
4>	款式	M2	
5>	洞口	2200×1100	
6>	规格	2170×1070×70	
7>	性能	乙级防火	
8>	开启	外开	
9>	安装	靠外墙安装	
10>	1.	门框	75花边外搭接
	2.	钢板	2.0mm
11>	1.	门扇	单企口
	2.	钢板	1.0mm
	3.	锁体/拉手	电子密码锁甲供
	4.	锁体/拉手	机械锁甲指乙供
	5.	铰链	5吋H型不锈钢防撬明铰链
	6.	猫眼	小防火猫眼
	7.	插销	无
	8.	门扇封边	不锈钢封边
	9.	天地锁	无
	10.	内填充	无机防火门芯板
12>	下槛	1.2mm201#不锈钢下槛	







建筑门洞：2200×1100

开启方向：外右


适用于门洞2200×1100规格，图纸开向以右开为例，左开呈镜像关系，实际生产尺寸以现场实测门洞为准。

特别说明：1. 防盗安全门执行标准参照《GB 17565-2007》。
2. 防火门执行标准参照《GB 12955-2008》。
3. 钢板厚度执行标准参照《GB/T 708-2019》。

客户确认		
审 核		
制 图		
图 号	SF-GMFM-230522-02A	

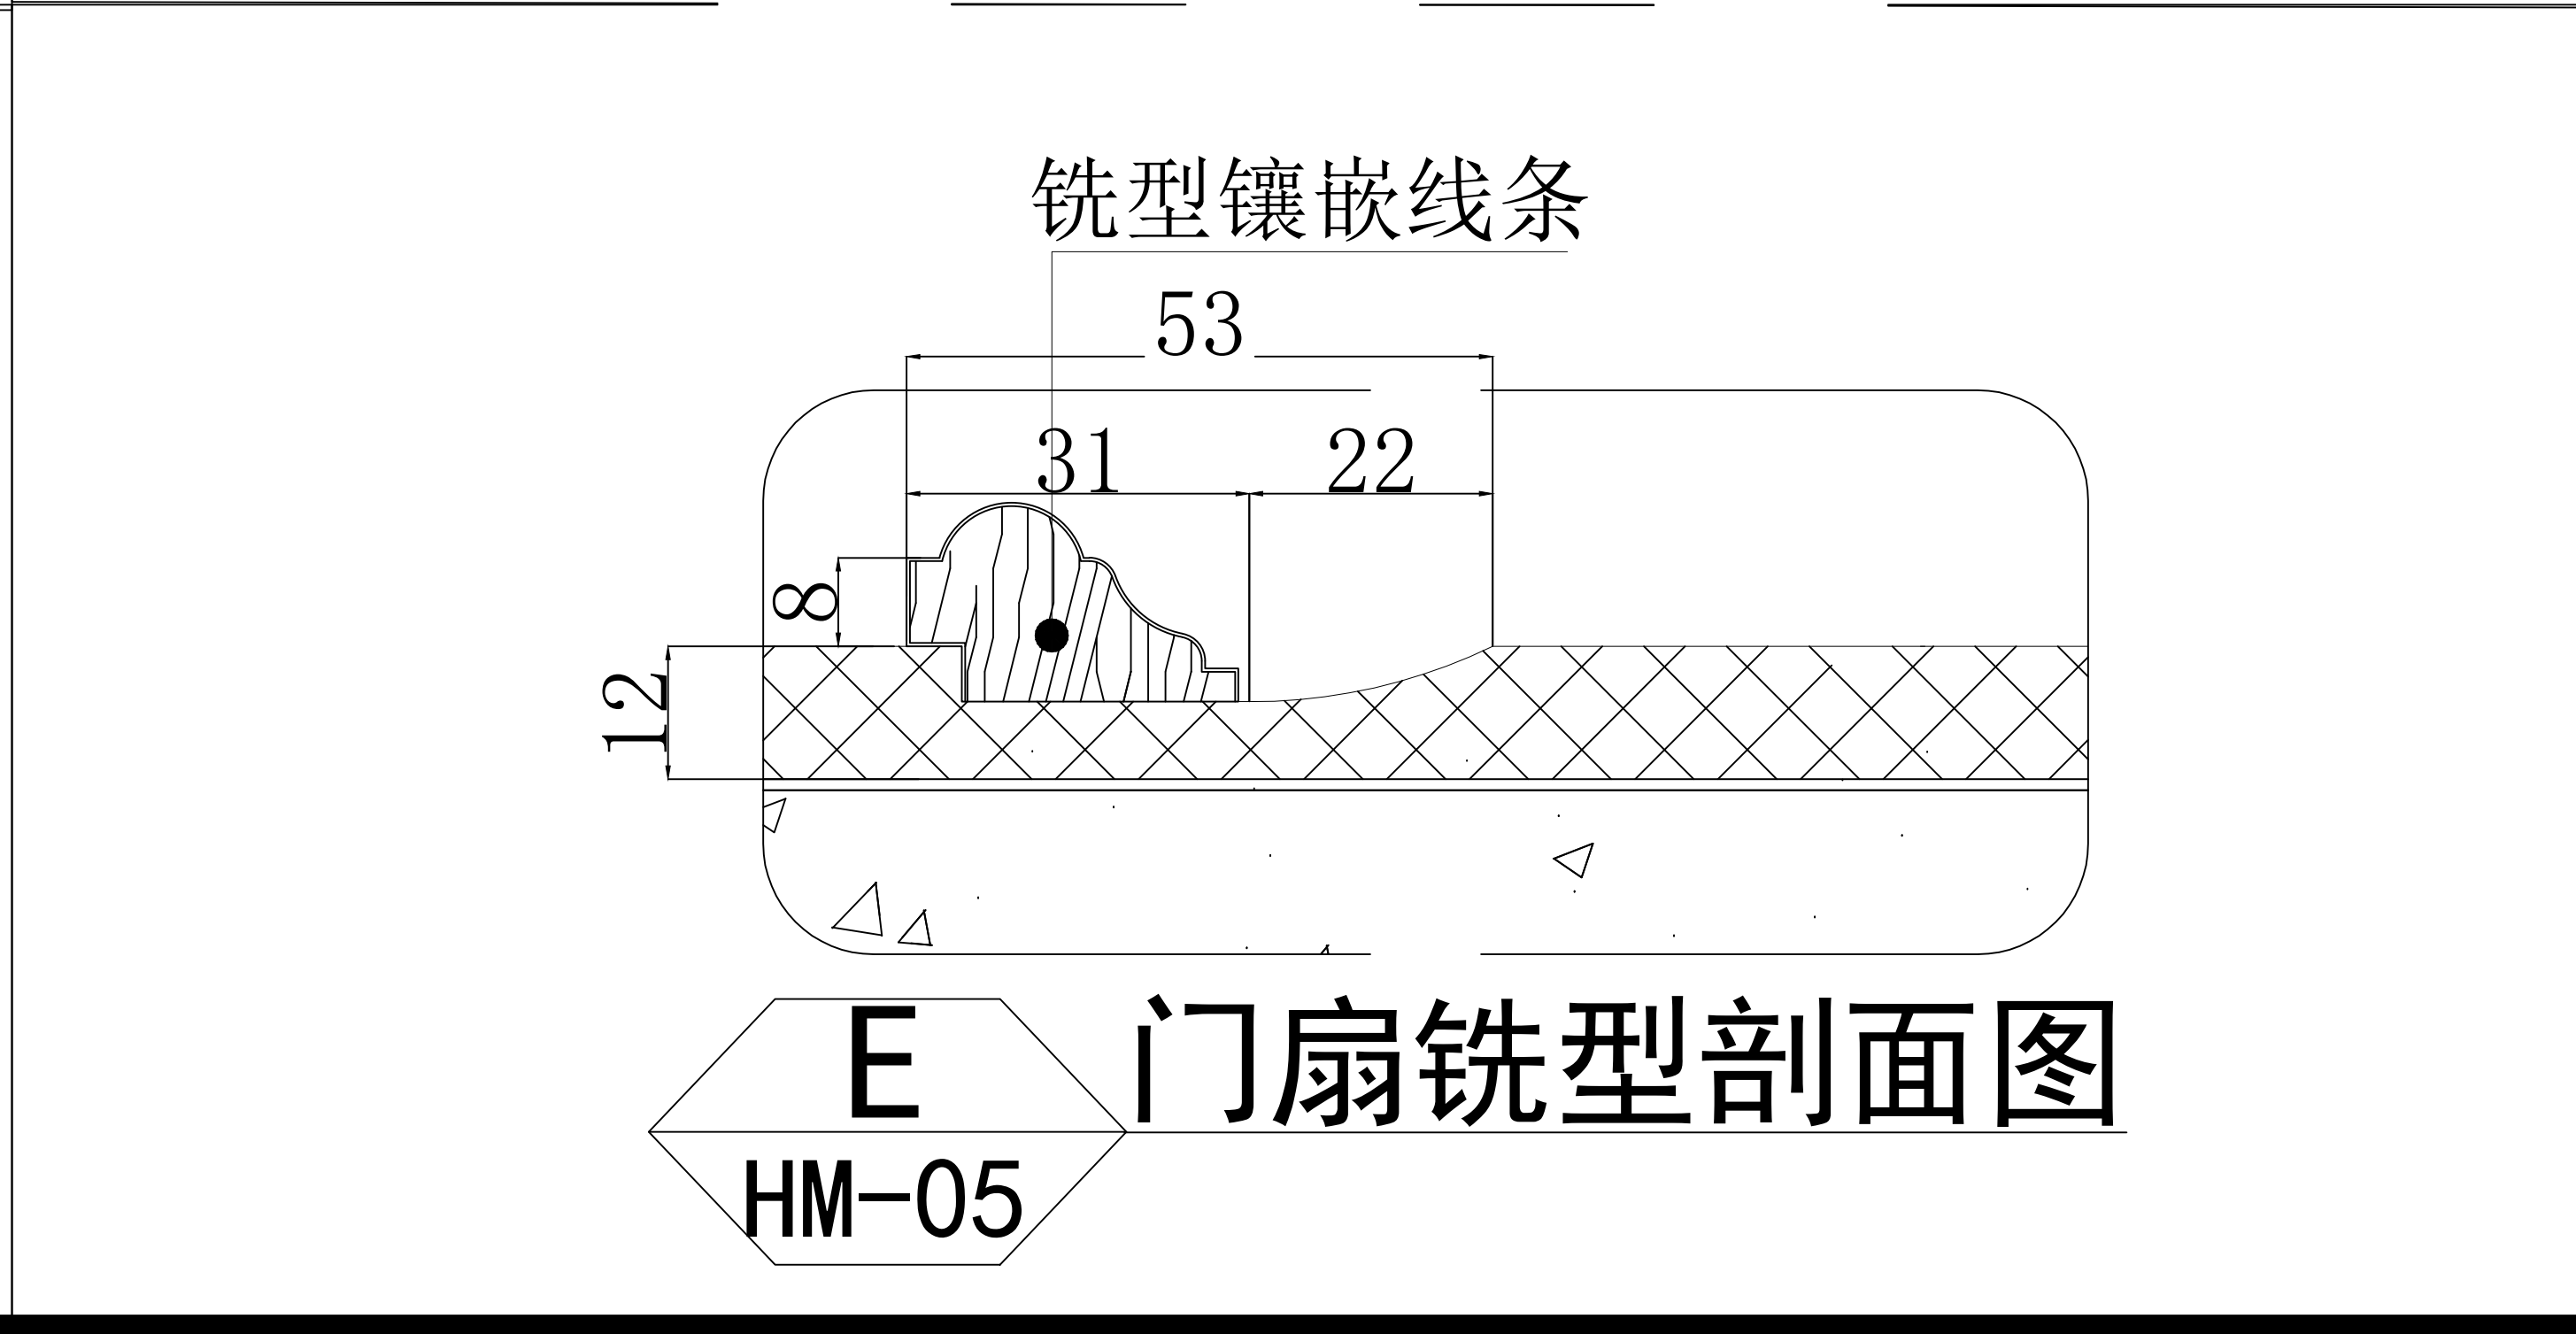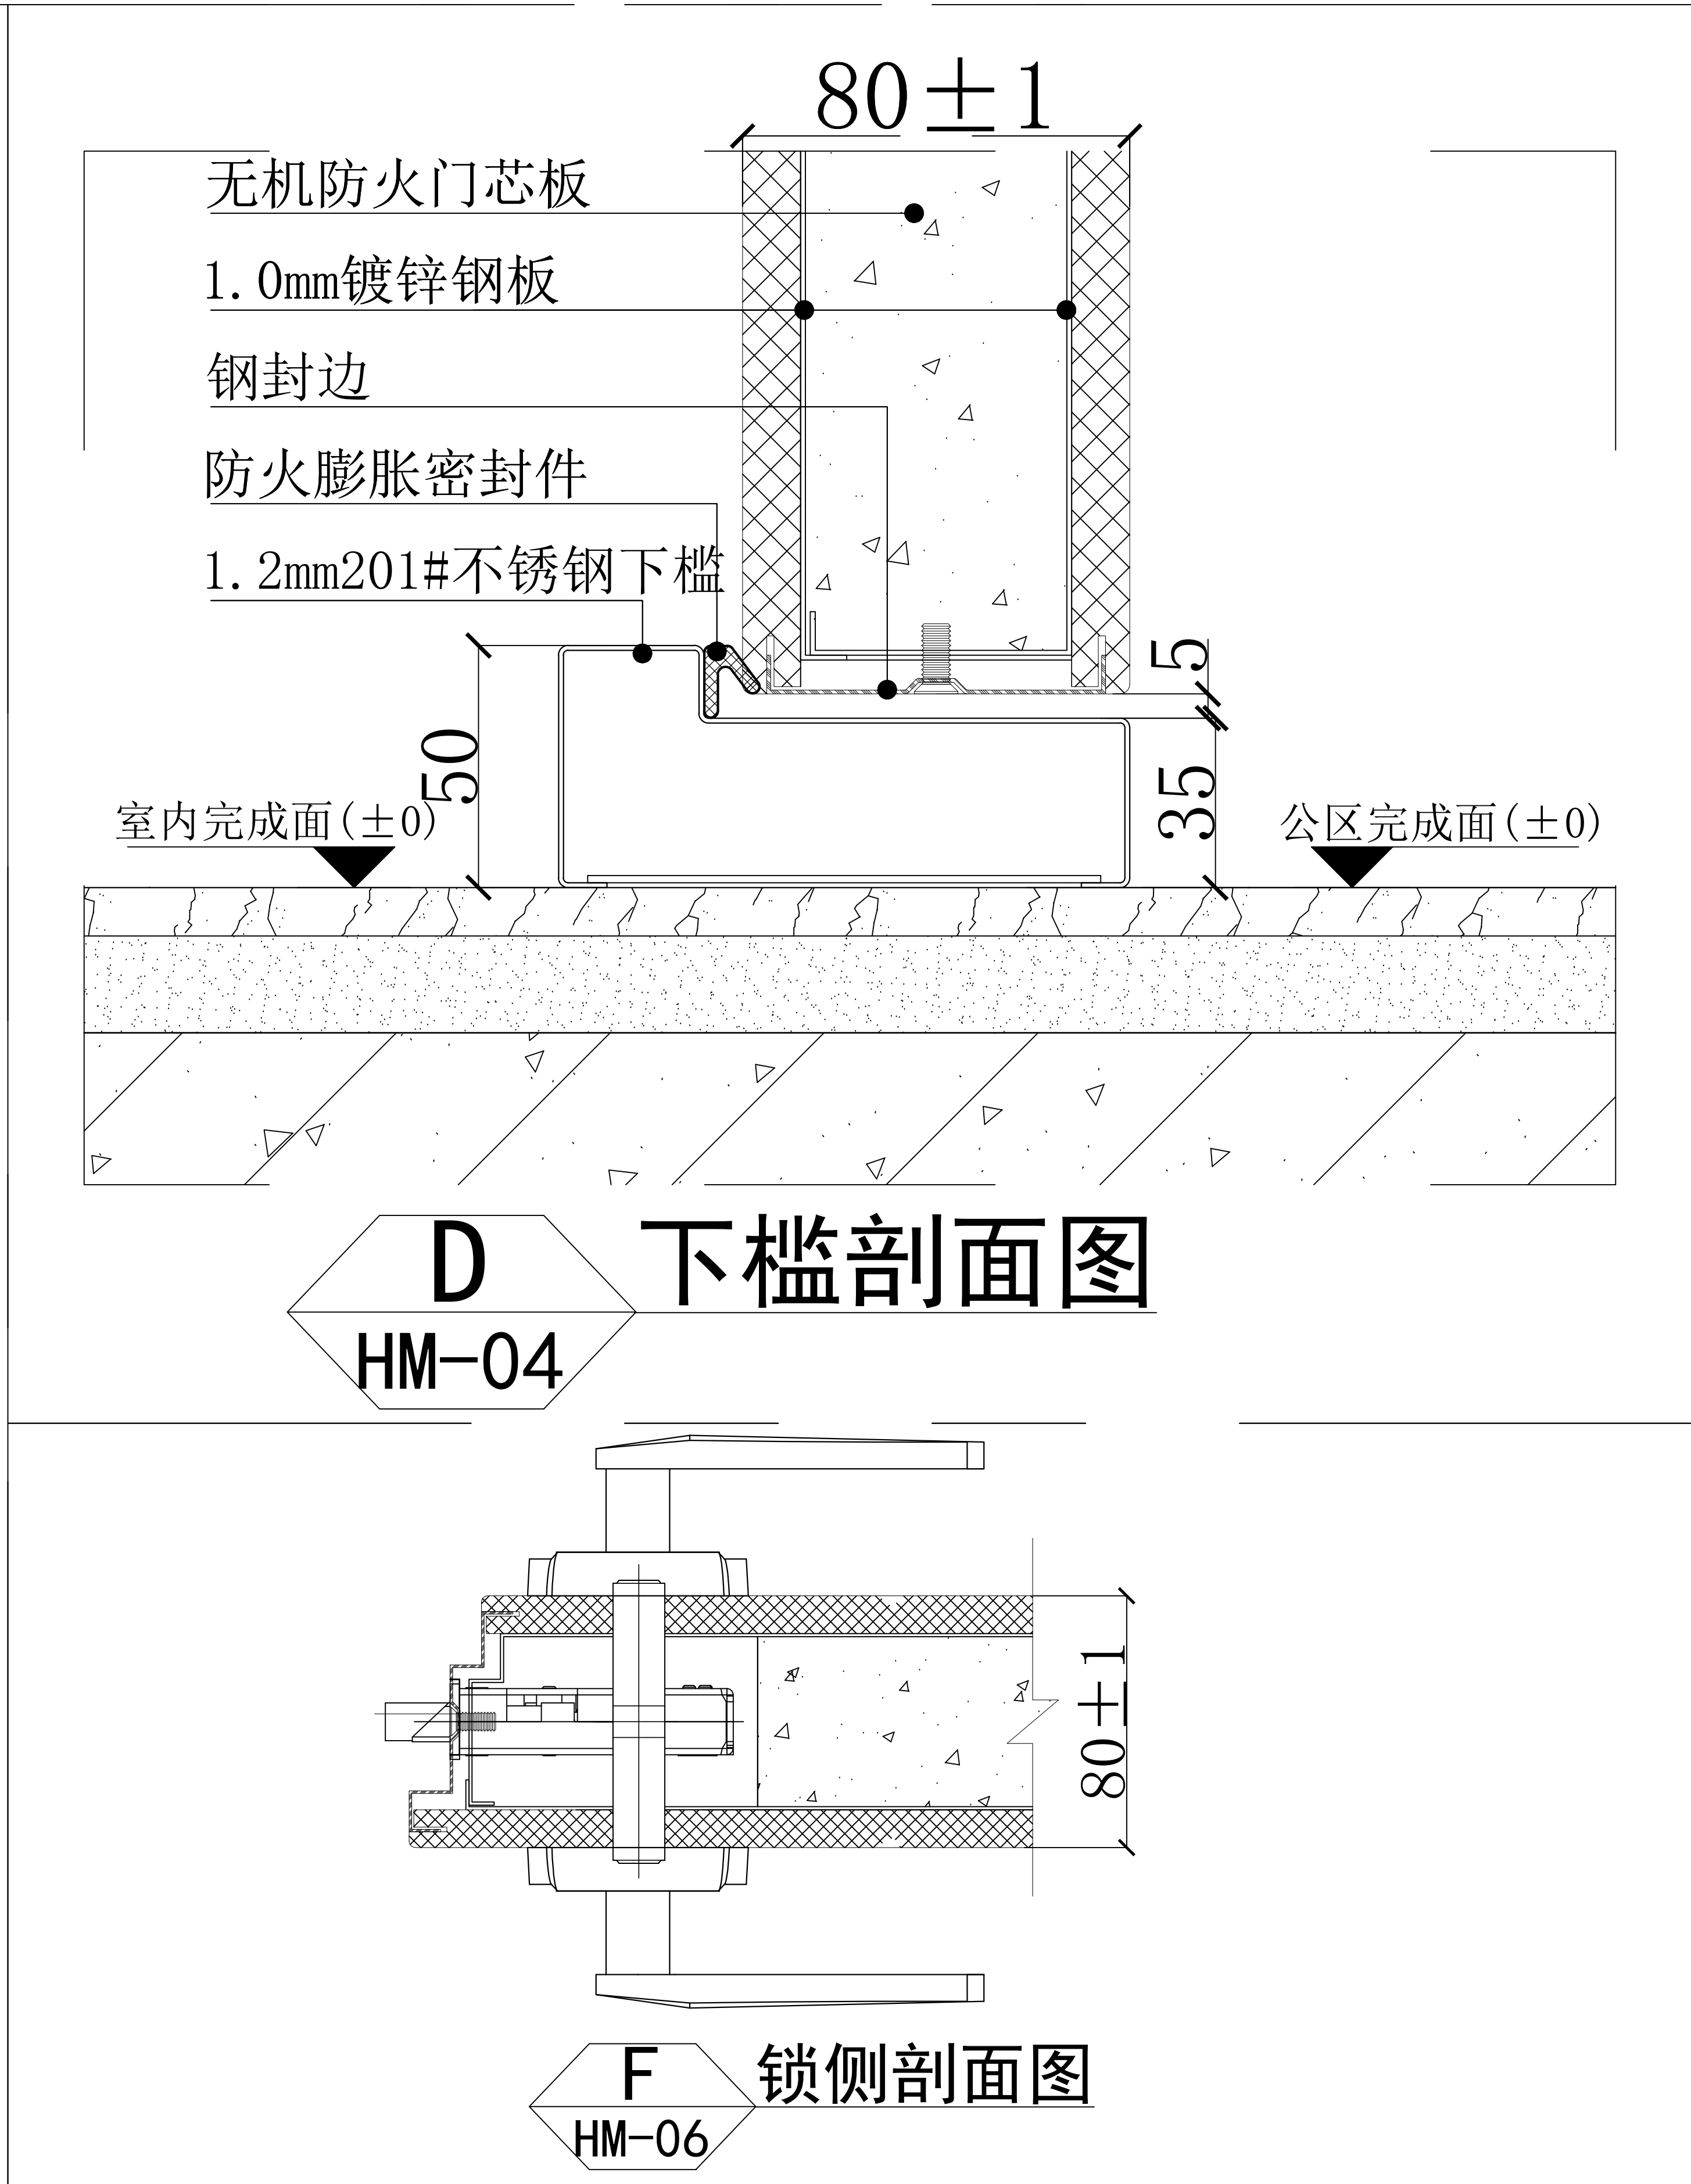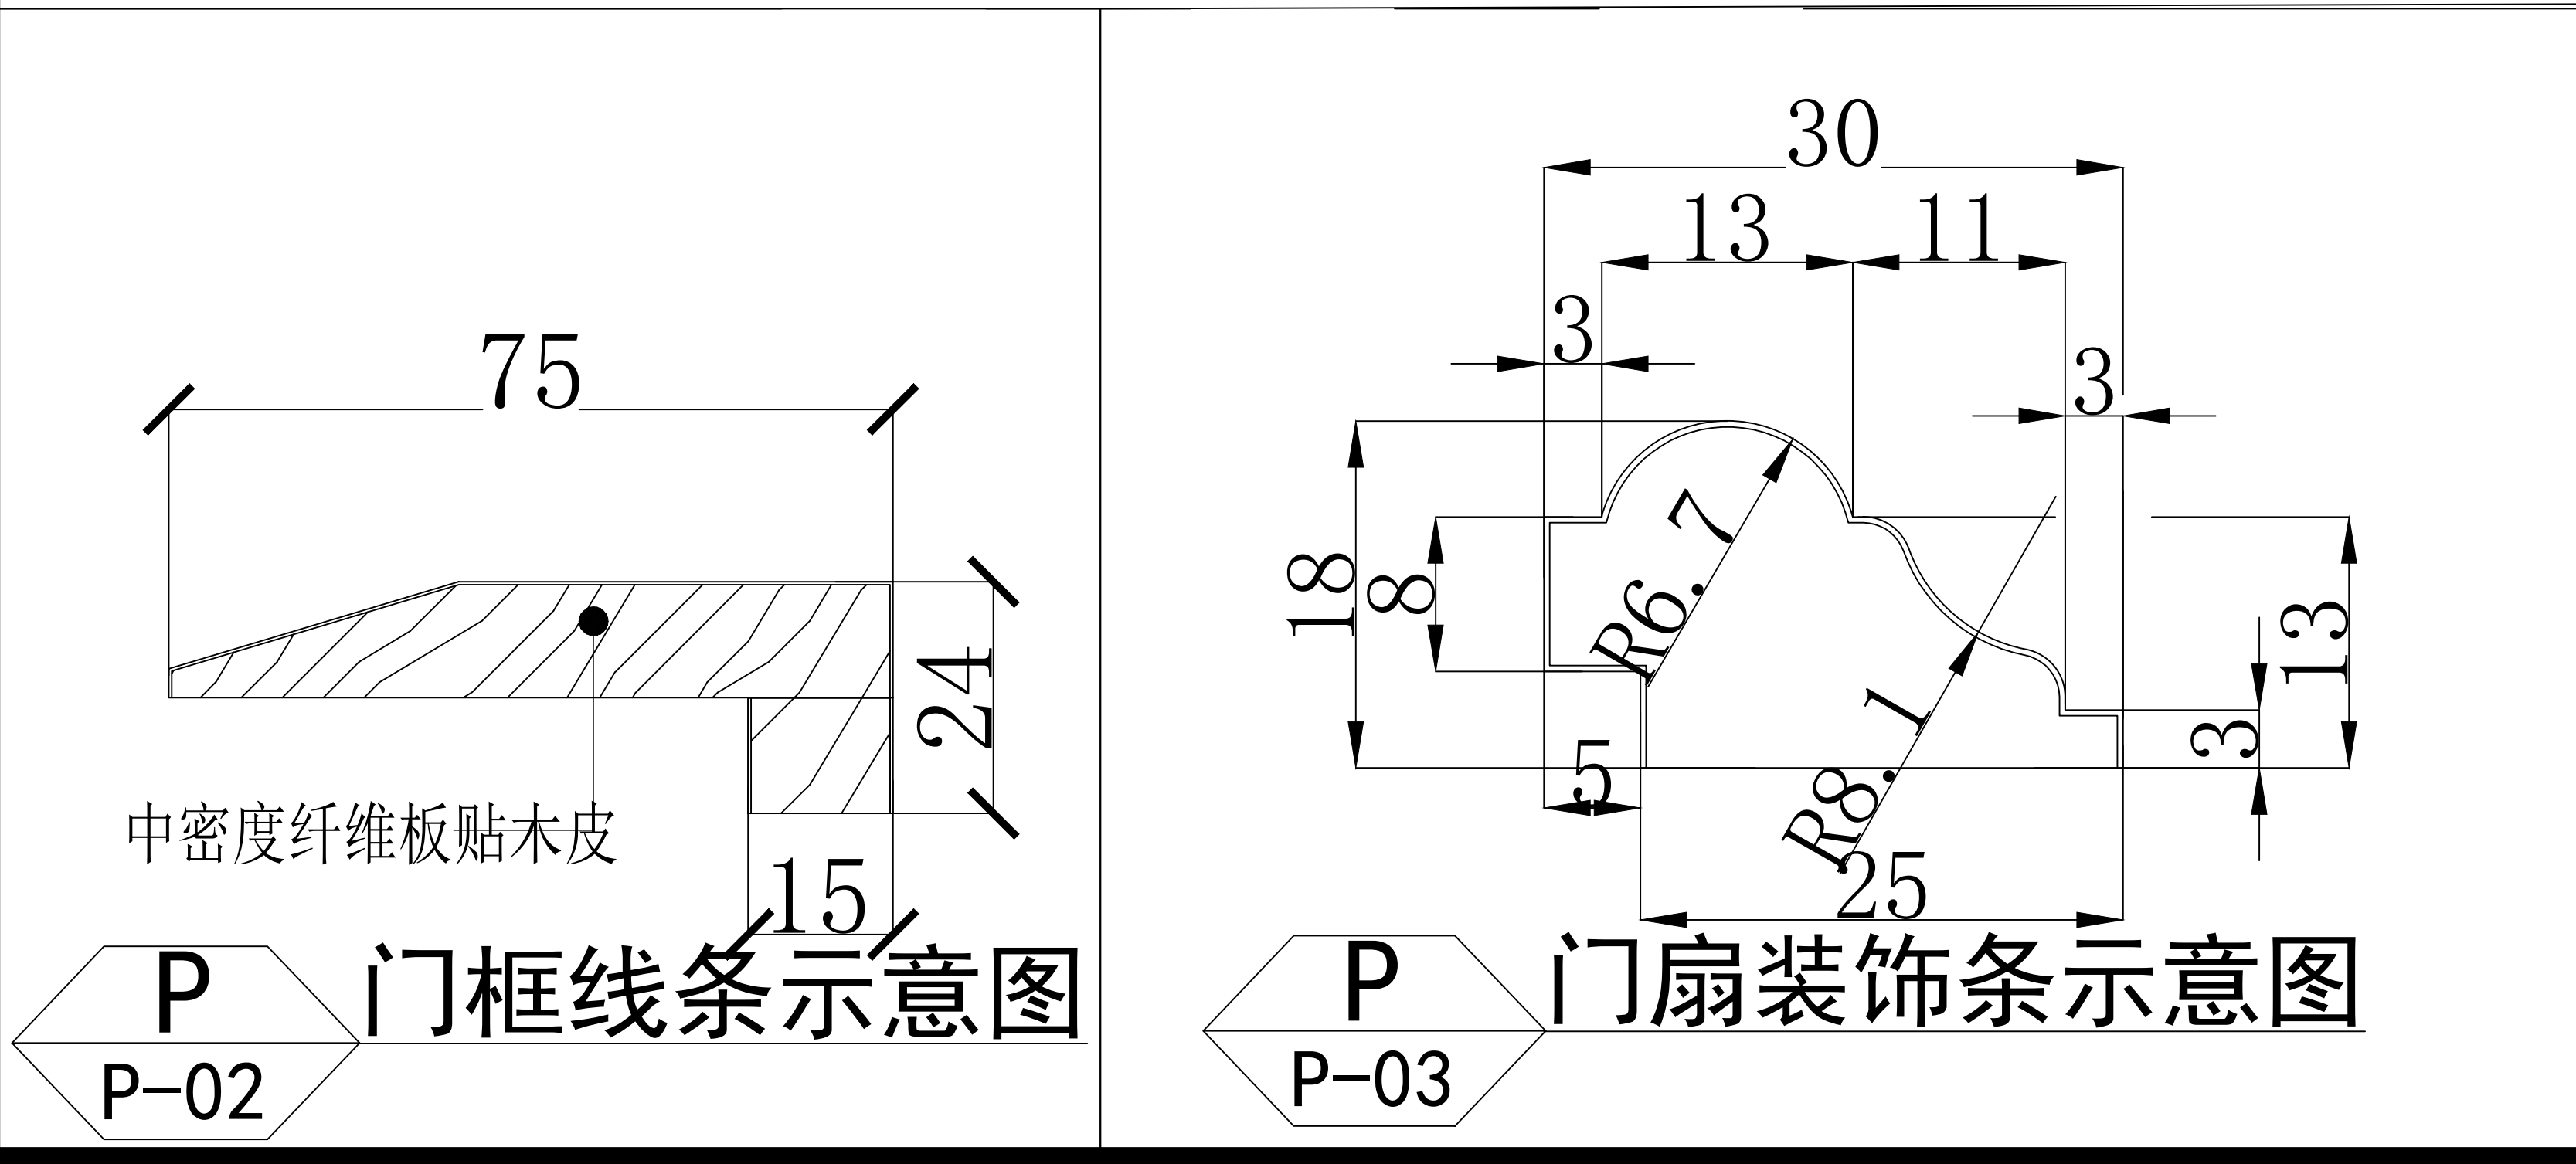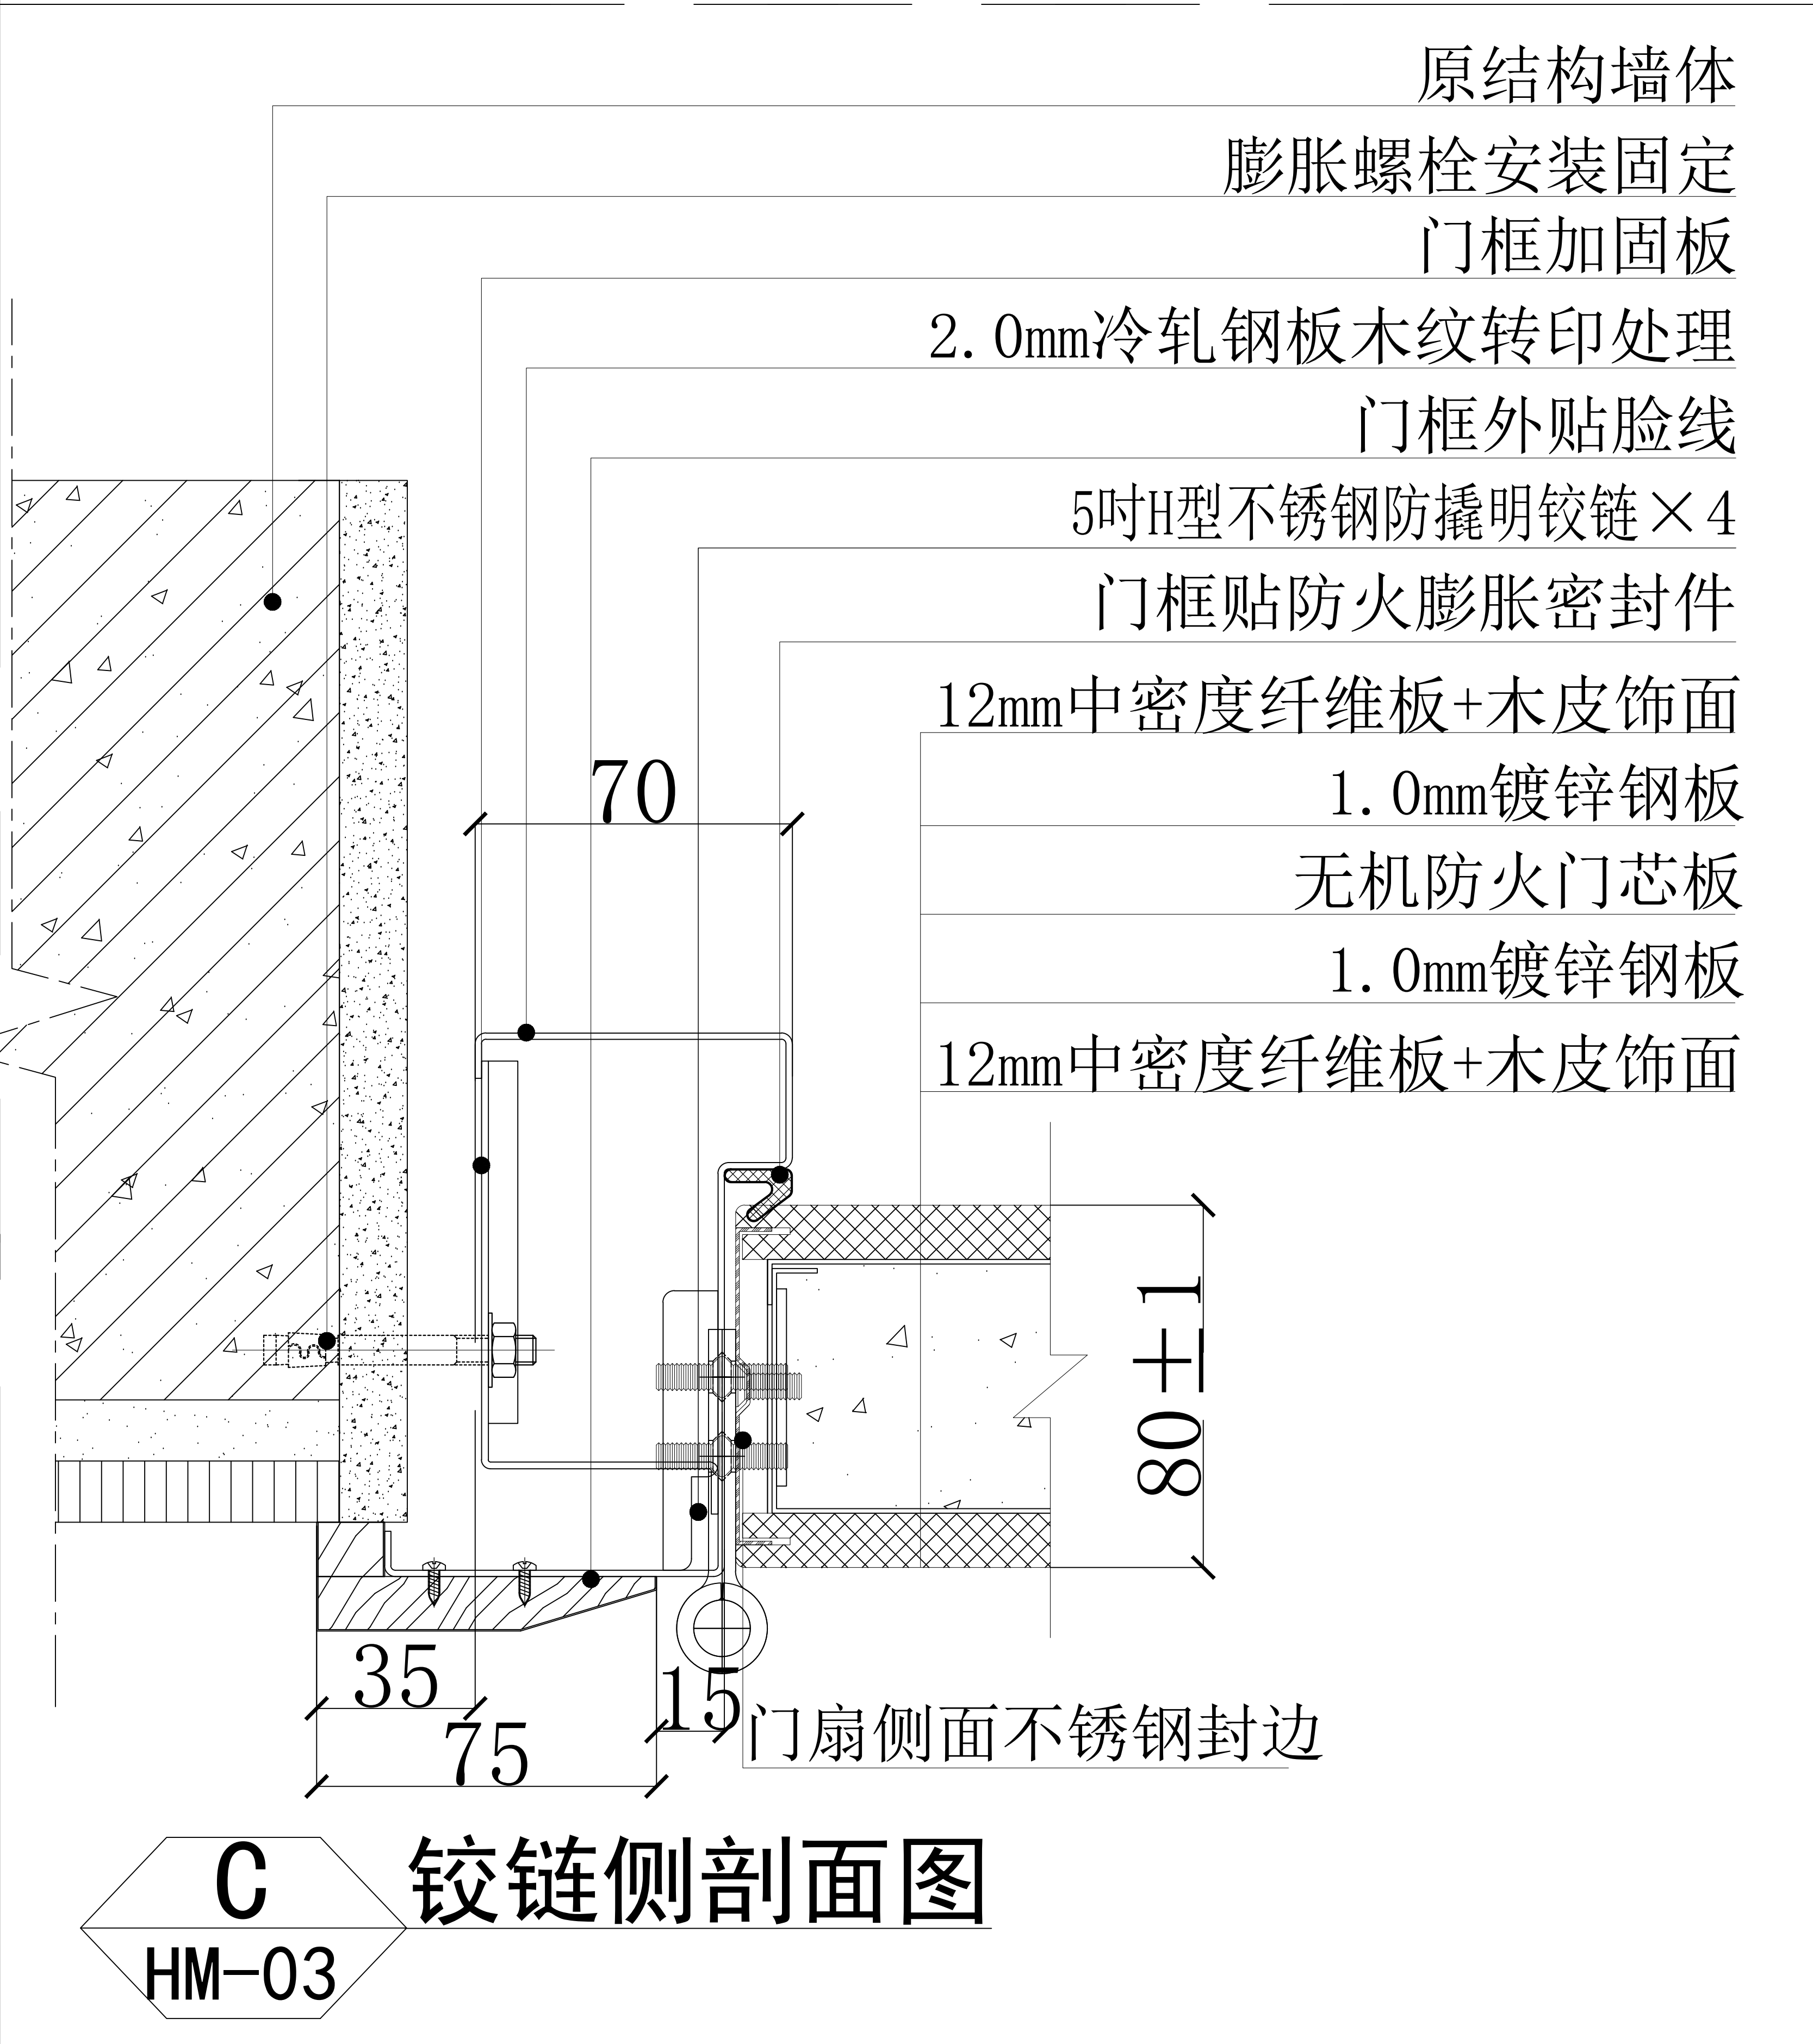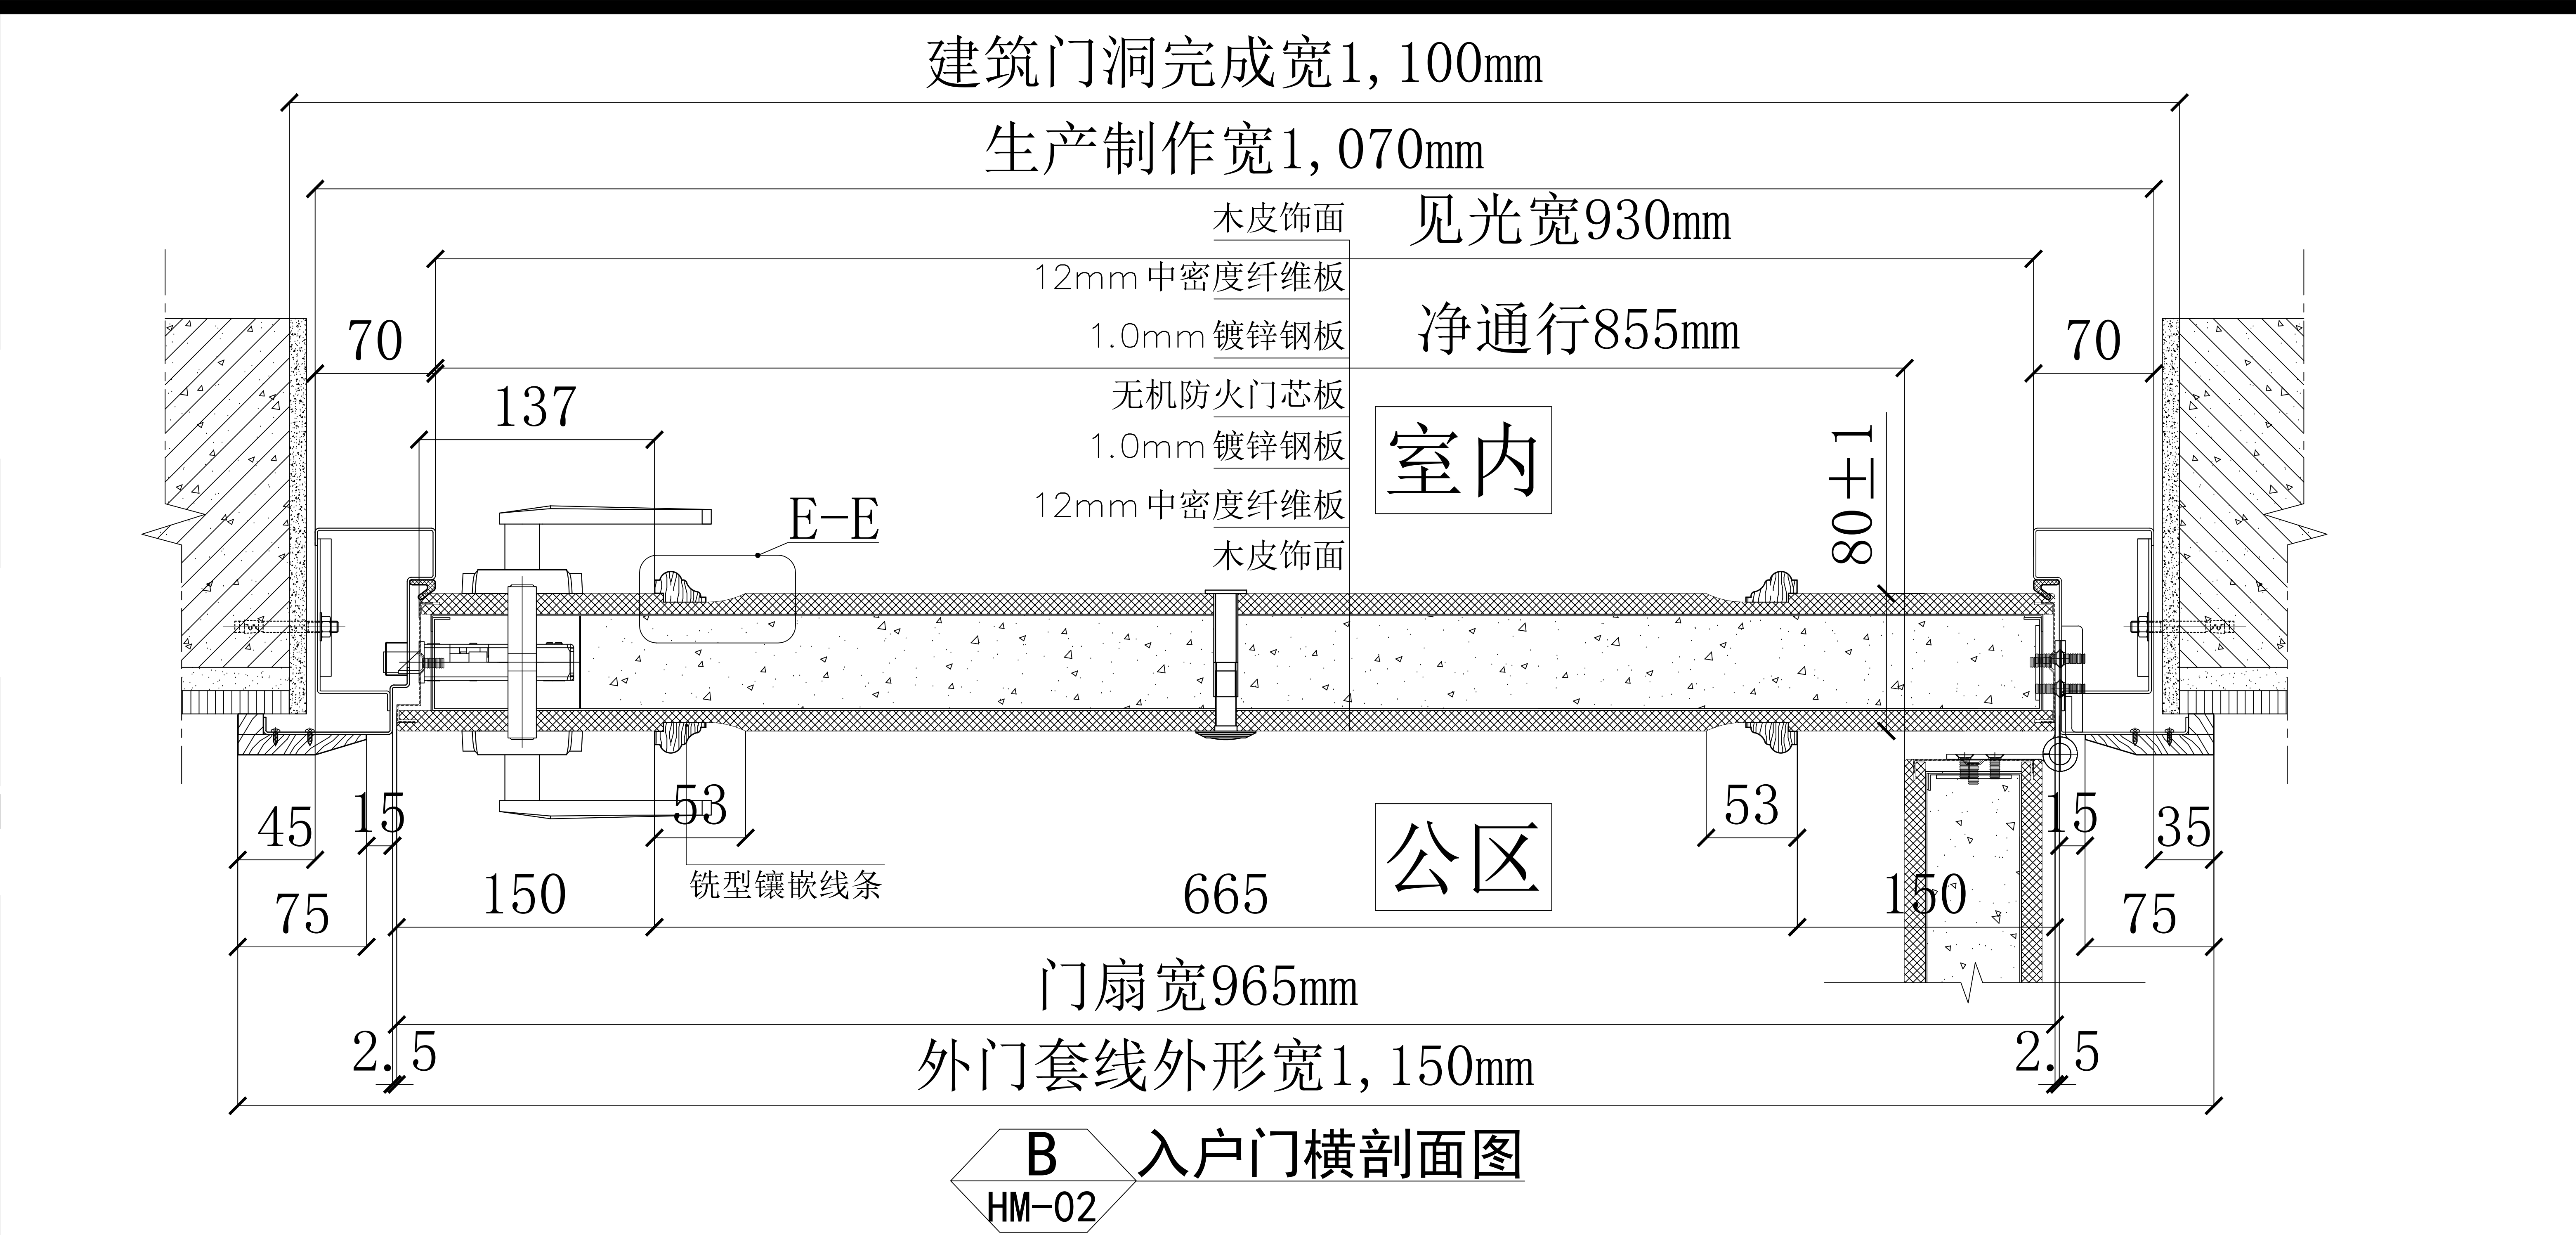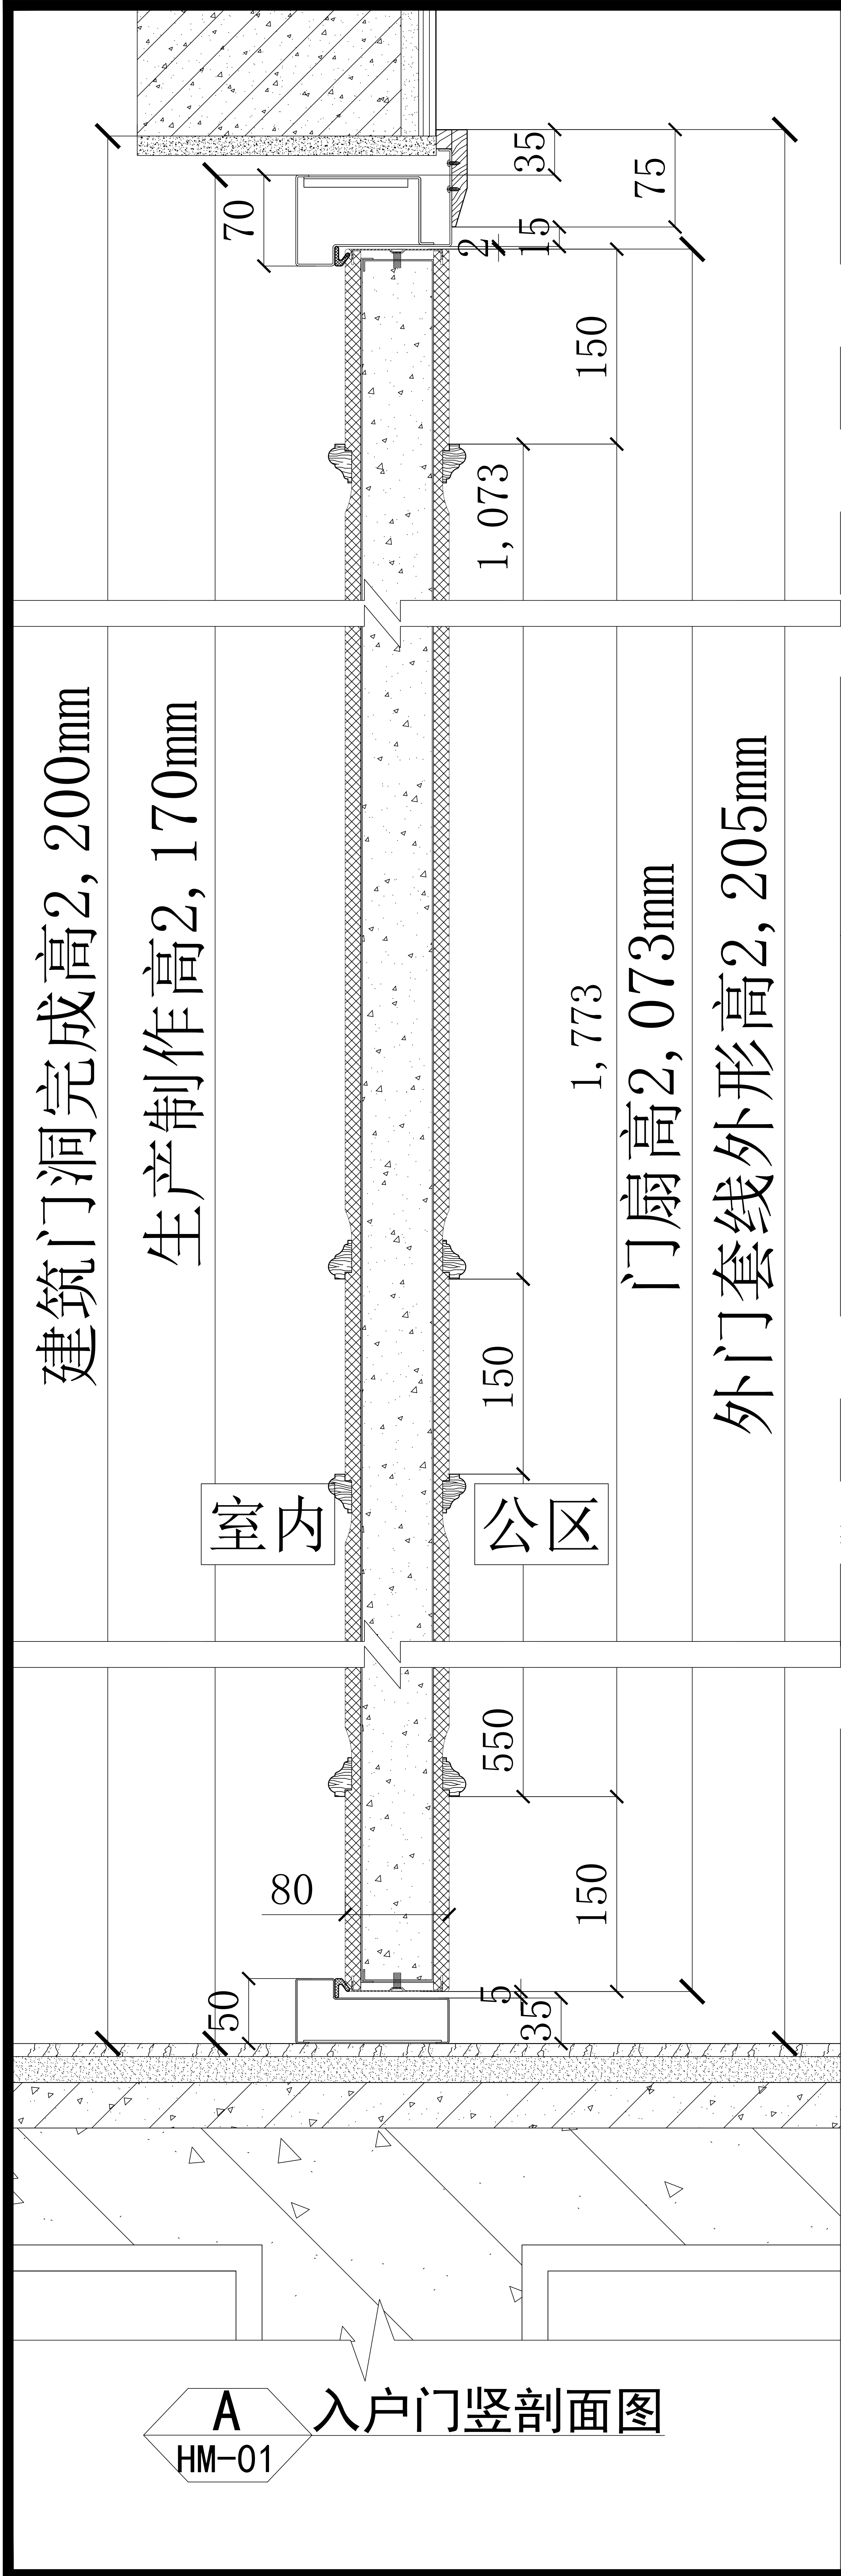








备注 (NOTES):		
1、所有尺寸单位均为毫米 (mm)。		
2、不可用比例尺直接度量图纸尺寸，应以图示标注尺寸为准。		
3、此图为征求意见稿，甲方确认签字后回传我司，我司按图生产。		
4. 此设计门仅供室内使用，如果用于室外需考虑防水、防晒功能另作设计。		
5. 公共通行位置防火门，按照国家建筑消防产品规范要求，通行尺寸必须不小于900mm。		
工程名称		盛和钢木入户门战略集采
图纸名称		钢木质防火门剖面图
1>	用途	进户门
2>	类别	单扇
3>	1. 材质	钢木复合
	2. 表面	按色卡
4>	款式	M2
5>	洞口	2200×1100
6>	规格	2170×1070×70
7>	性能	乙级防火
8>	开启	外开
9>	安装	靠外墙安装
10>	1. 门框	75花边外搭接
	2. 钢板	2.0mm
11>	1. 门扇	单企口
	2. 钢板	1.0mm
	3. 锁体/拉手	电子密码锁甲供
	4. 锁体/拉手	机械锁甲指乙供
	5. 铰链	5吋H型不锈钢防撬明铰链
	6. 猫眼	小防火猫眼
	7. 插销	无
	8. 门扇封边	不锈钢封边
	9. 天地锁	无
	10. 内填充	无机防火门芯板
12>	下槛	1.2mm201#不锈钢下槛
客户确认		
审 核		
制 图		
图 号		SF-GMFM-230522-02A

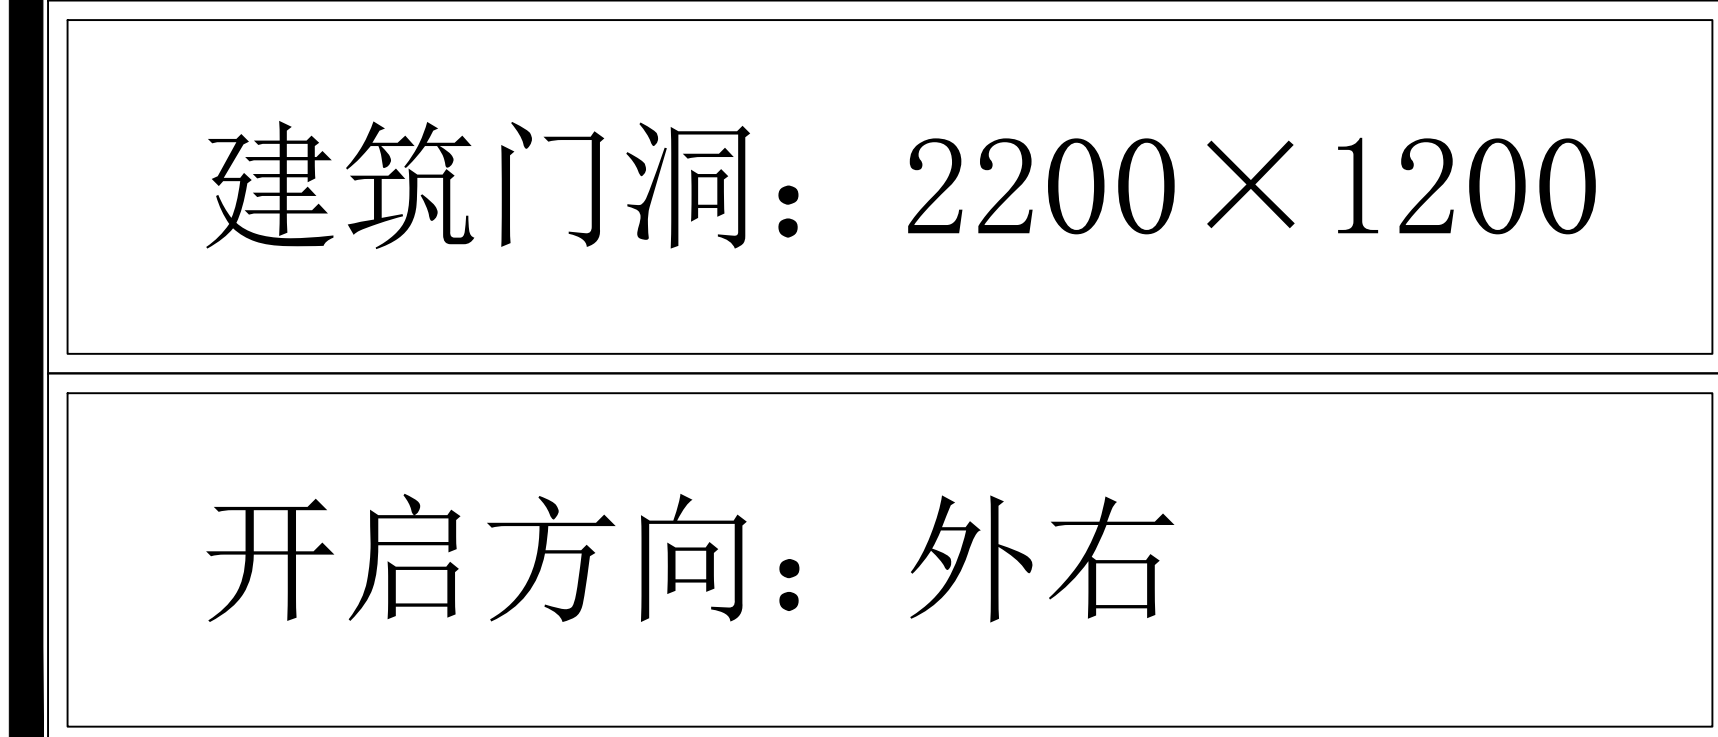


特别说明：1. 防盗安全门执行标准参照《GB 17565-2007》。
2. 防火门执行标准参照《GB 12955-2008》。
3. 钢板 厚度执行标准参照《GB/T 708-2019》。

- | | | | |
|------|-----|-------|----------------|
| 工程名称 | | | 盛和钢木入户门战略集采 |
| 图纸名称 | | | 钢木质防火门立面图 |
| 1> | | 用途 | 进户门 |
| 2> | | 类别 | 子母扇 |
| 3> | 1. | 材质 | 钢木复合 |
| | 2. | 表面 | 按色卡 |
| 4> | | 款式 | M2 |
| 5> | | 洞口 | 2200×1200 |
| 6> | | 规格 | 2170×1170×70 |
| 7> | | 性能 | 乙级防火 |
| 8> | | 开启 | 外开 |
| 9> | | 安装 | 靠外墙安装 |
| 10> | 1. | 门框 | 75花边外搭接 |
| | 2. | 钢板 | 2.0mm |
| 11> | 1. | 门扇 | 单企口 |
| | 2. | 钢板 | 1.0mm |
| | 3. | 锁体/拉手 | 电子密码锁甲供 |
| | 4. | 锁体/拉手 | 机械锁甲指乙供 |
| | 5. | 铰链 | 5吋H型不锈钢防撬明铰链 |
| | 6. | 猫眼 | 小防火猫眼 |
| | 7. | 插销 | 有 |
| | 8. | 门扇封边 | 不锈钢封边 |
| | 9. | 天地锁 | 无 |
| | 10. | 内填充 | 无机防火门芯板 |
| 12> | | 下槛 | 1.2mm201#不锈钢下槛 |

客户确认		
审 核		
制 图		
图 号	SF-GMFM-230522-02A	

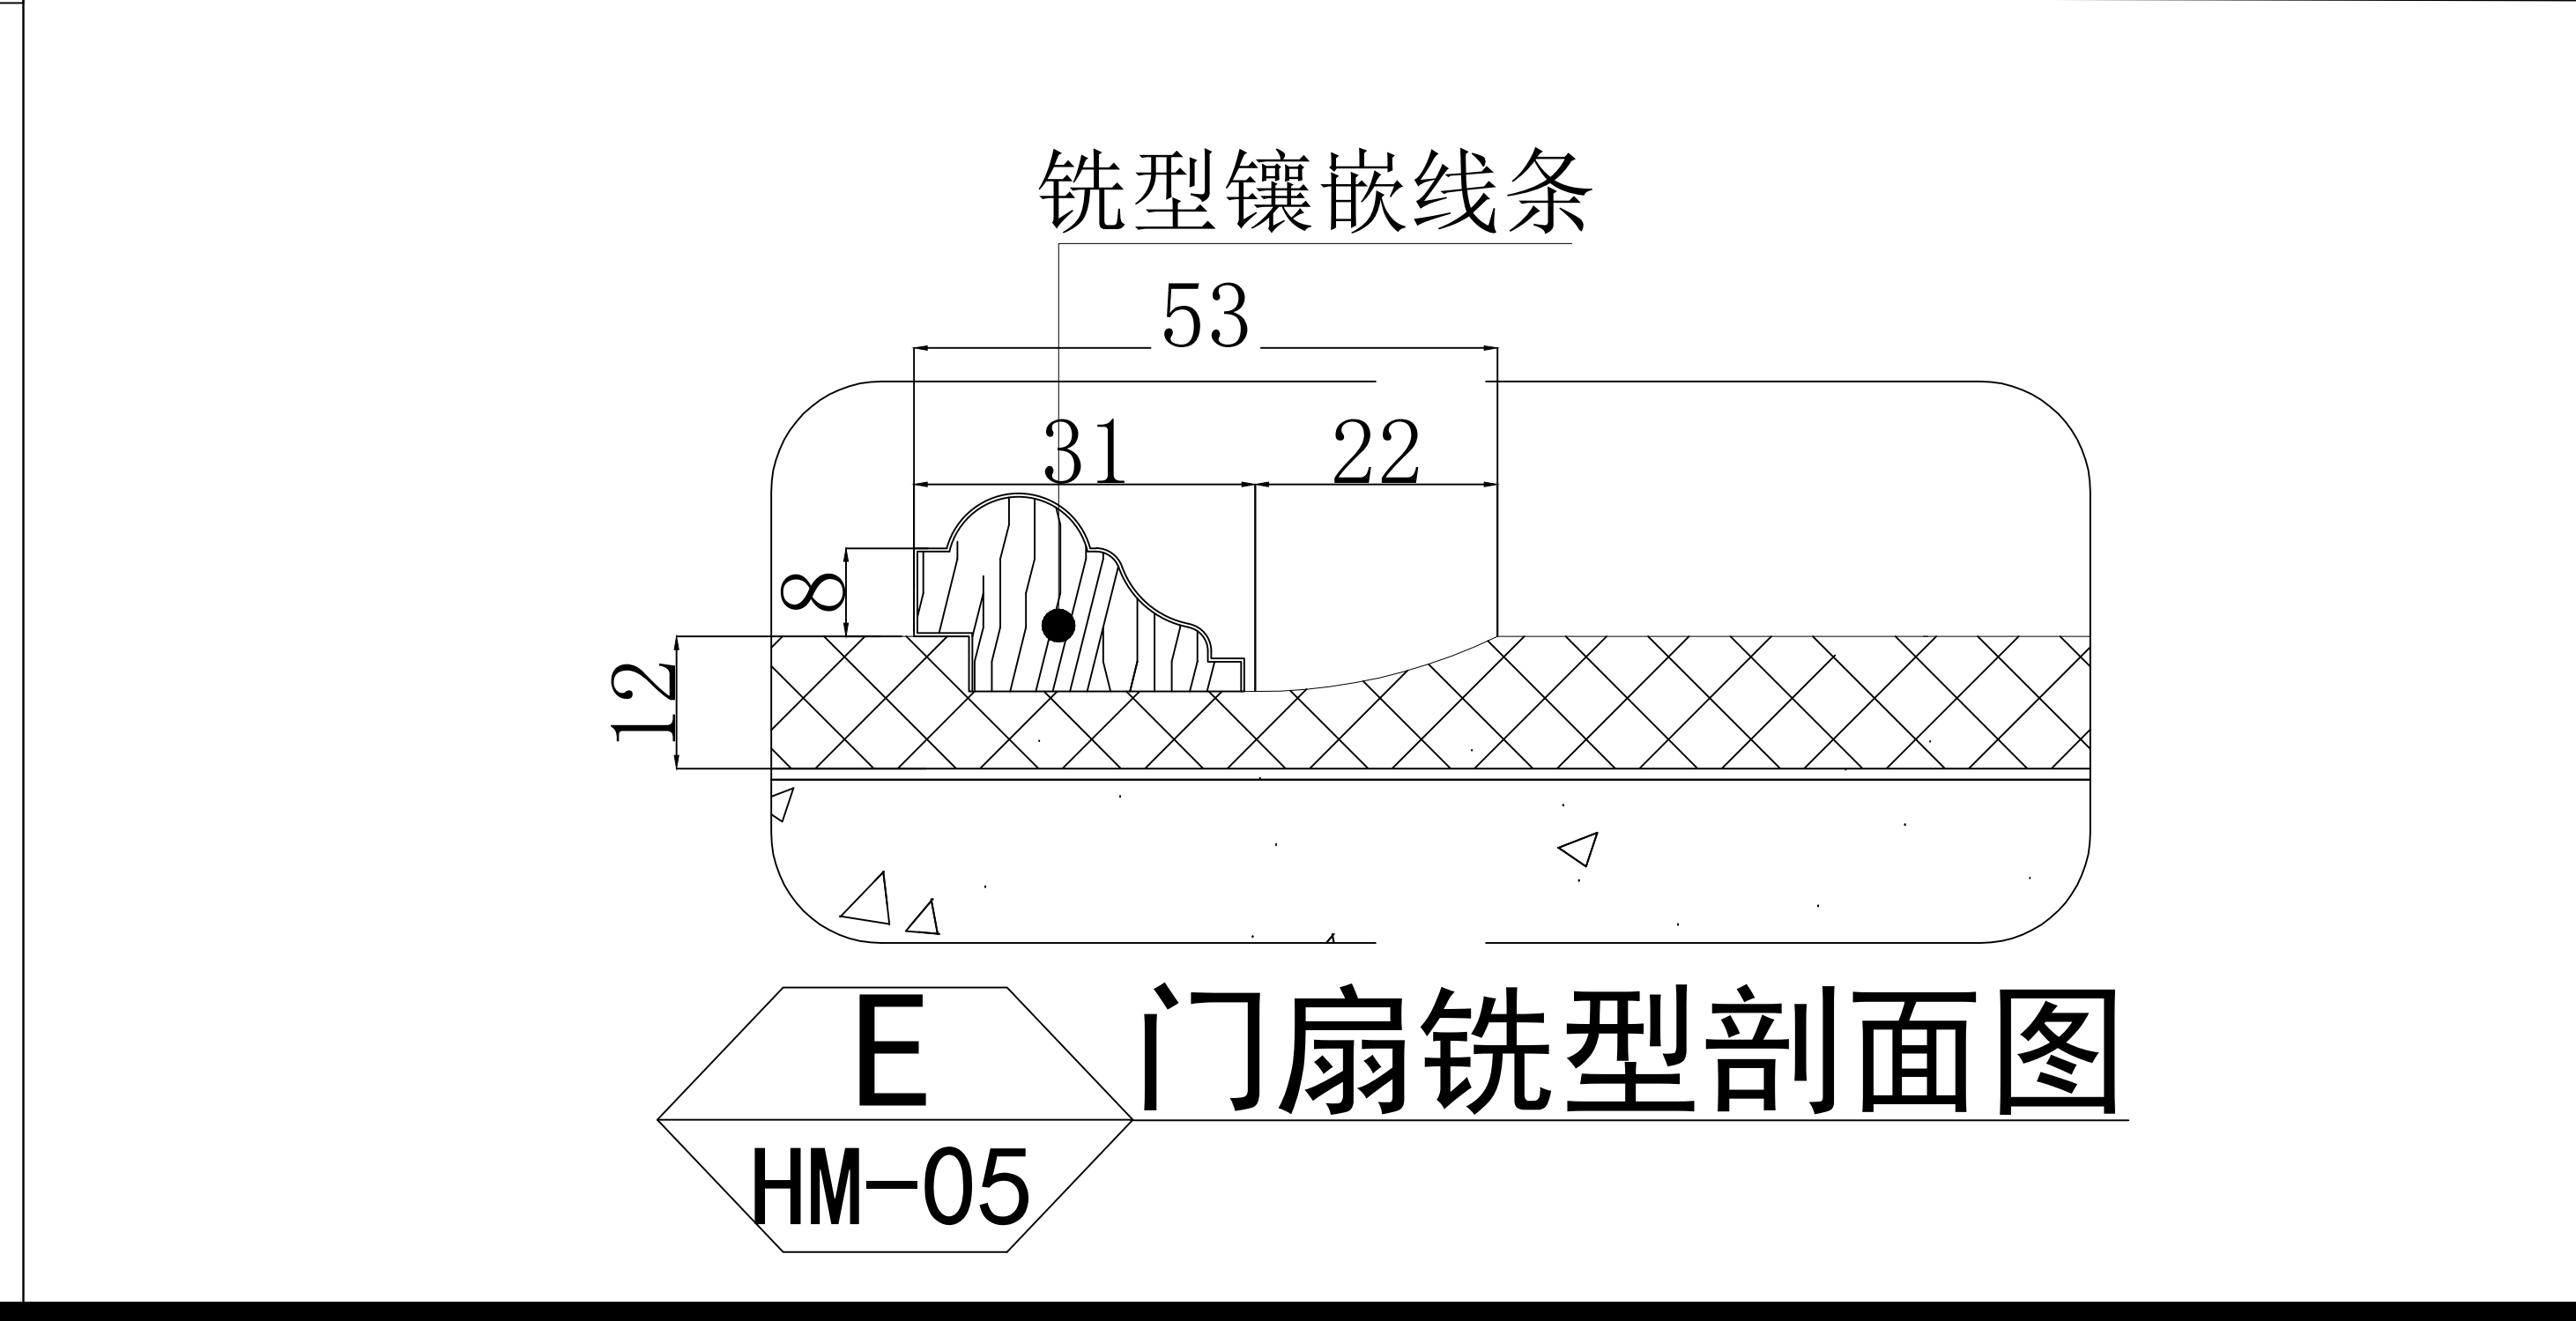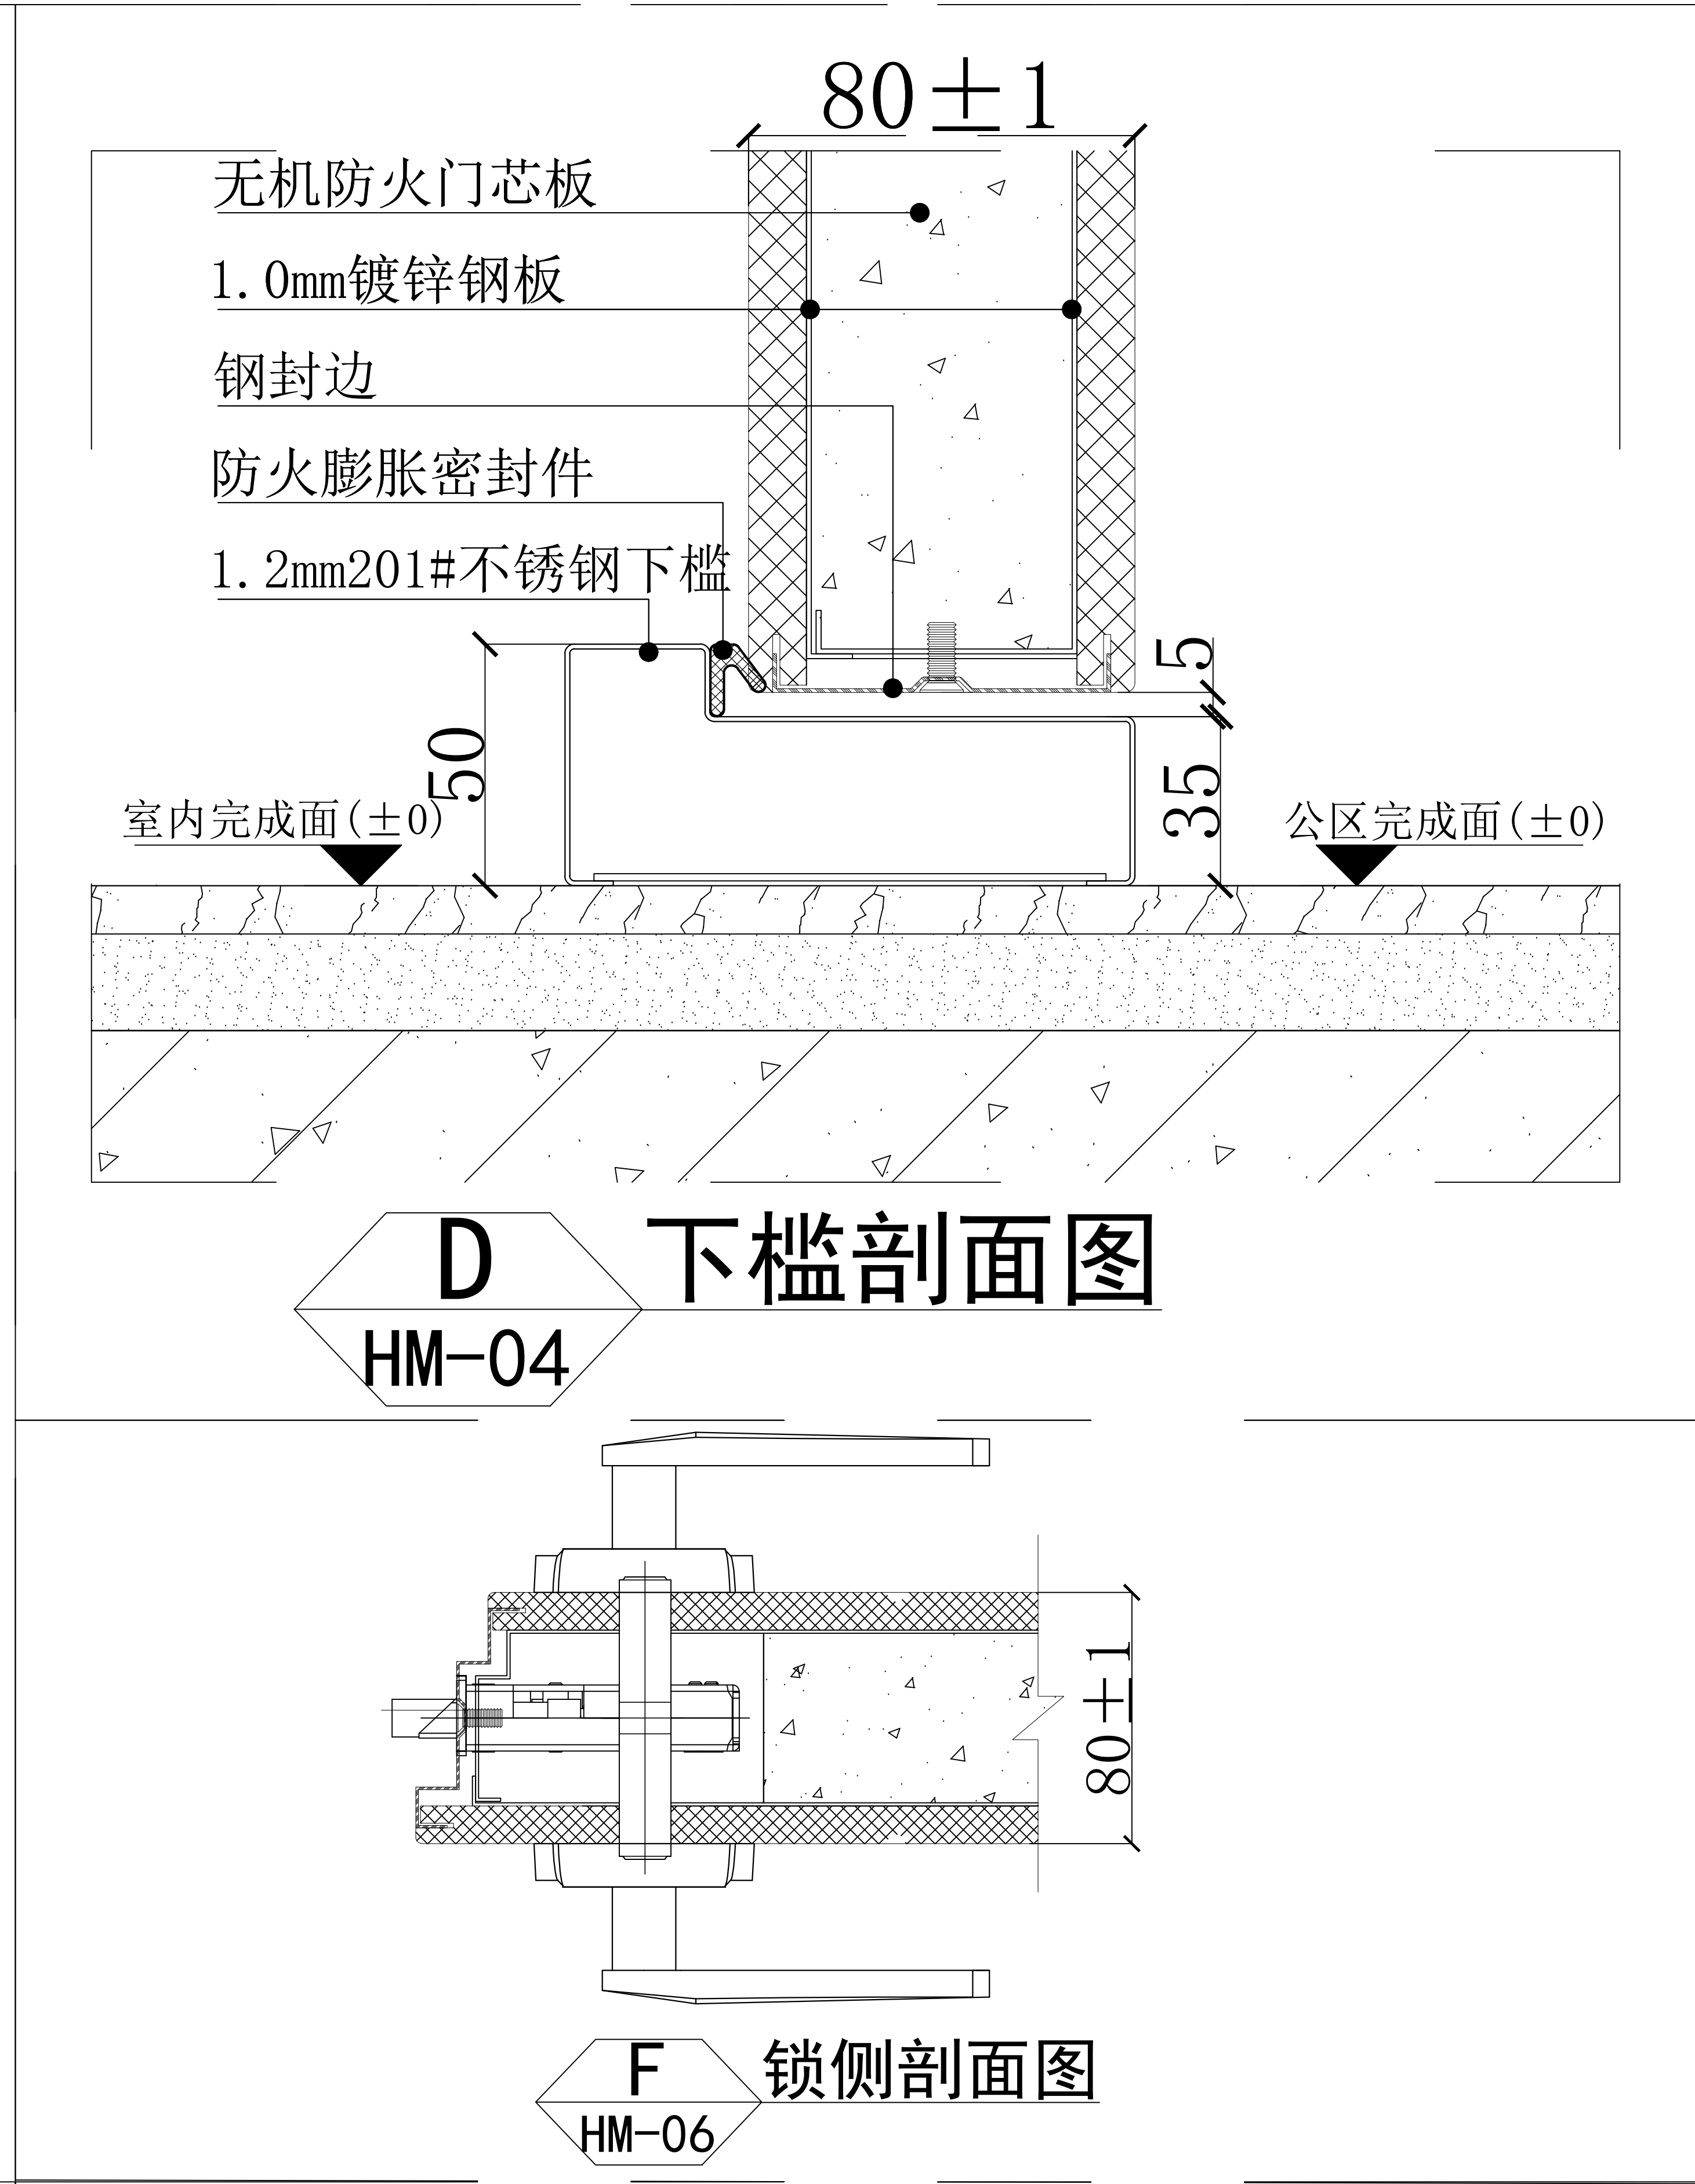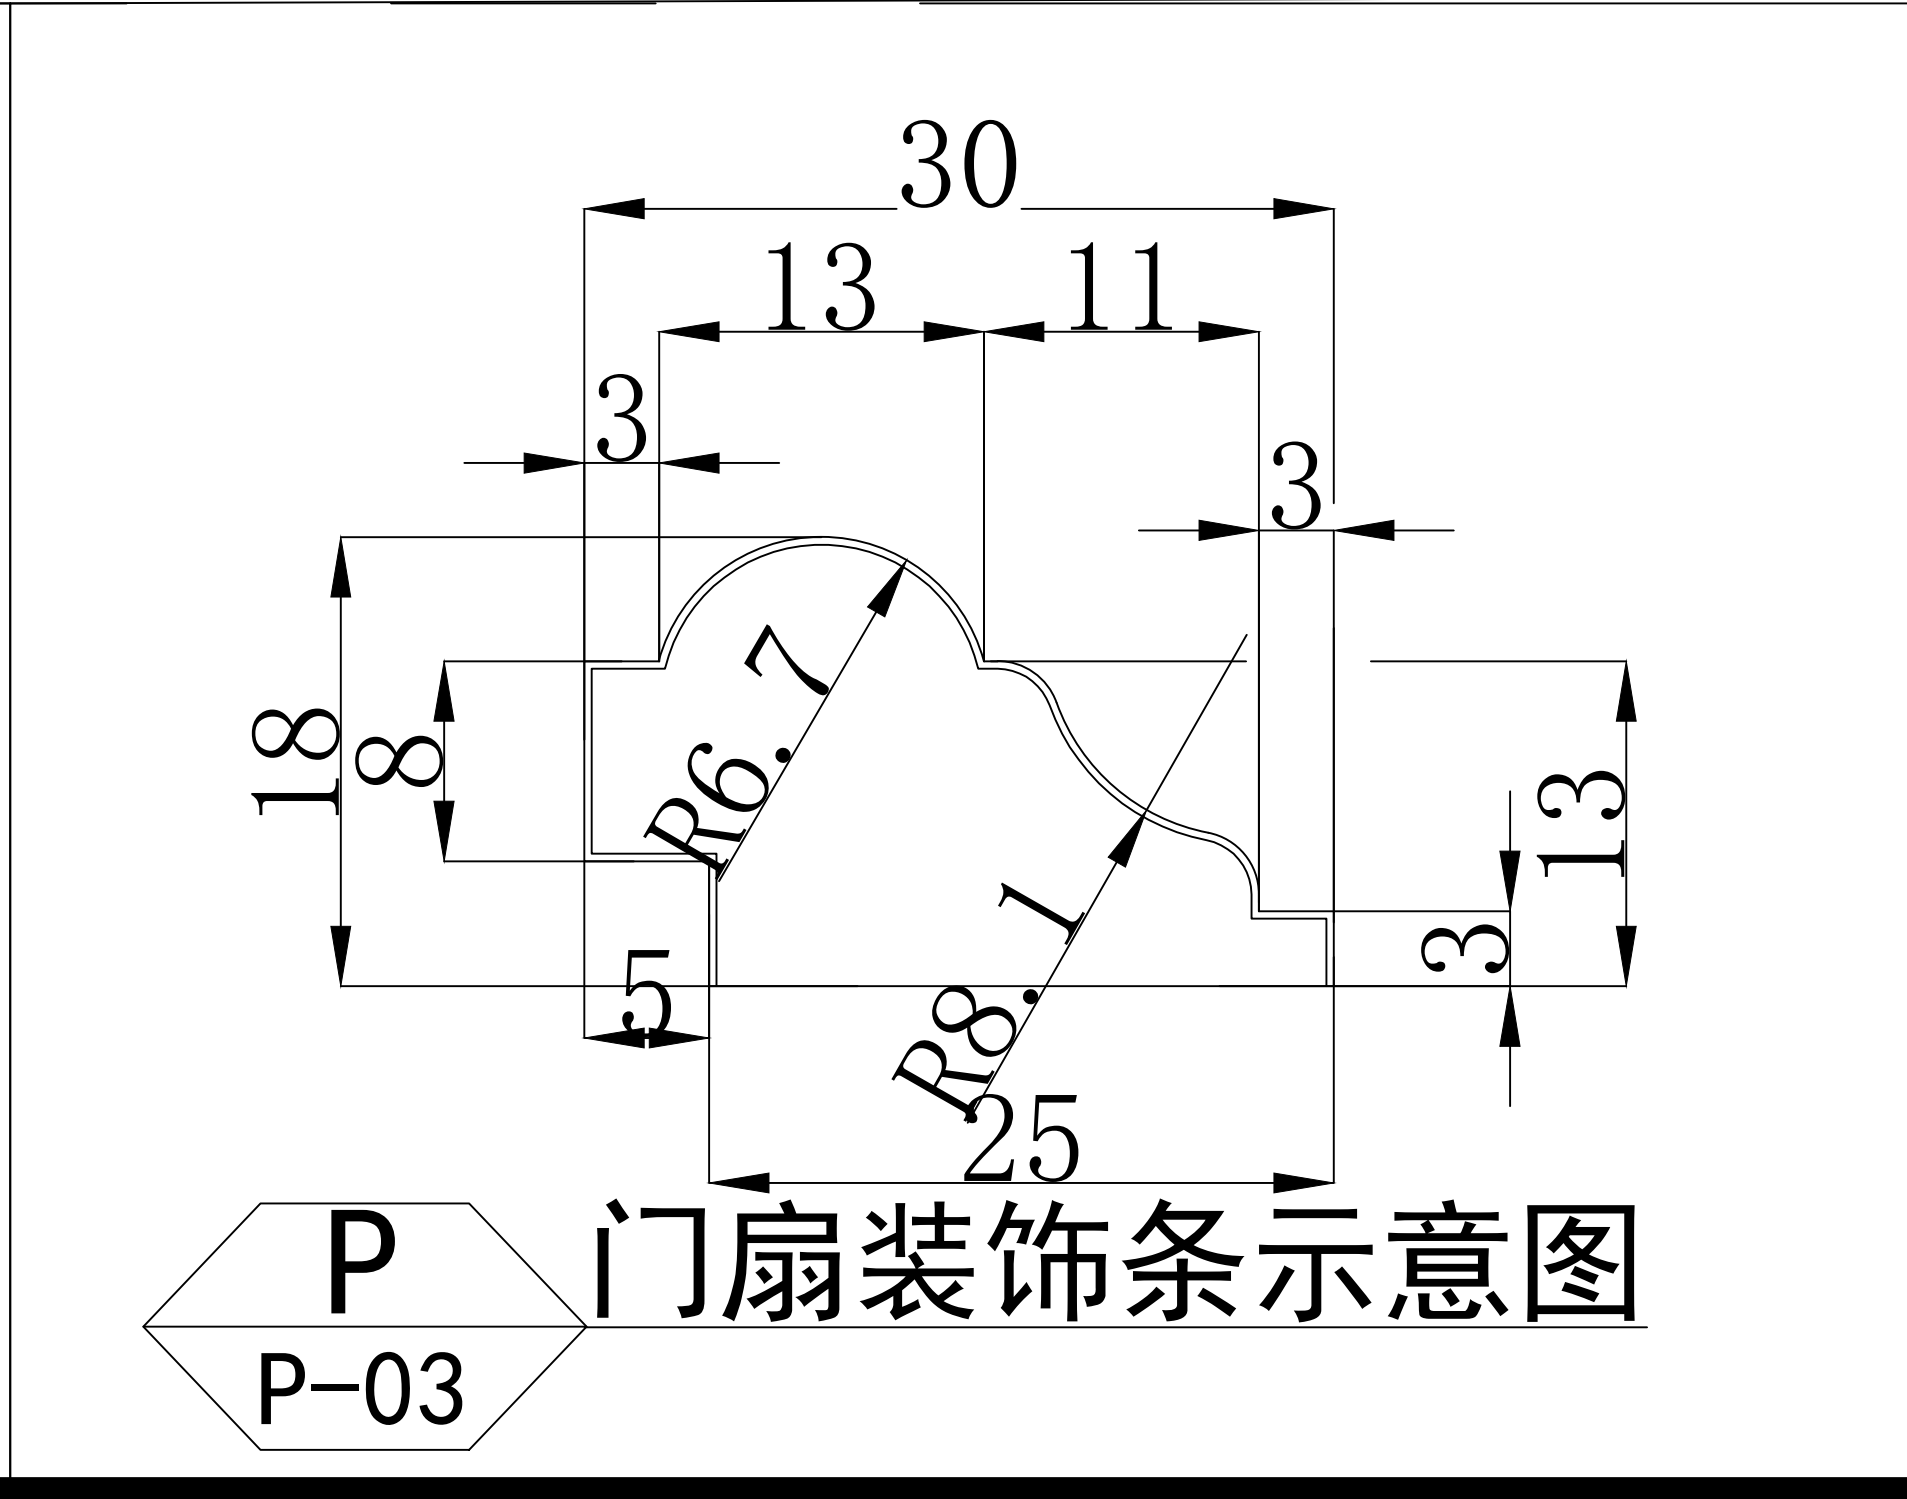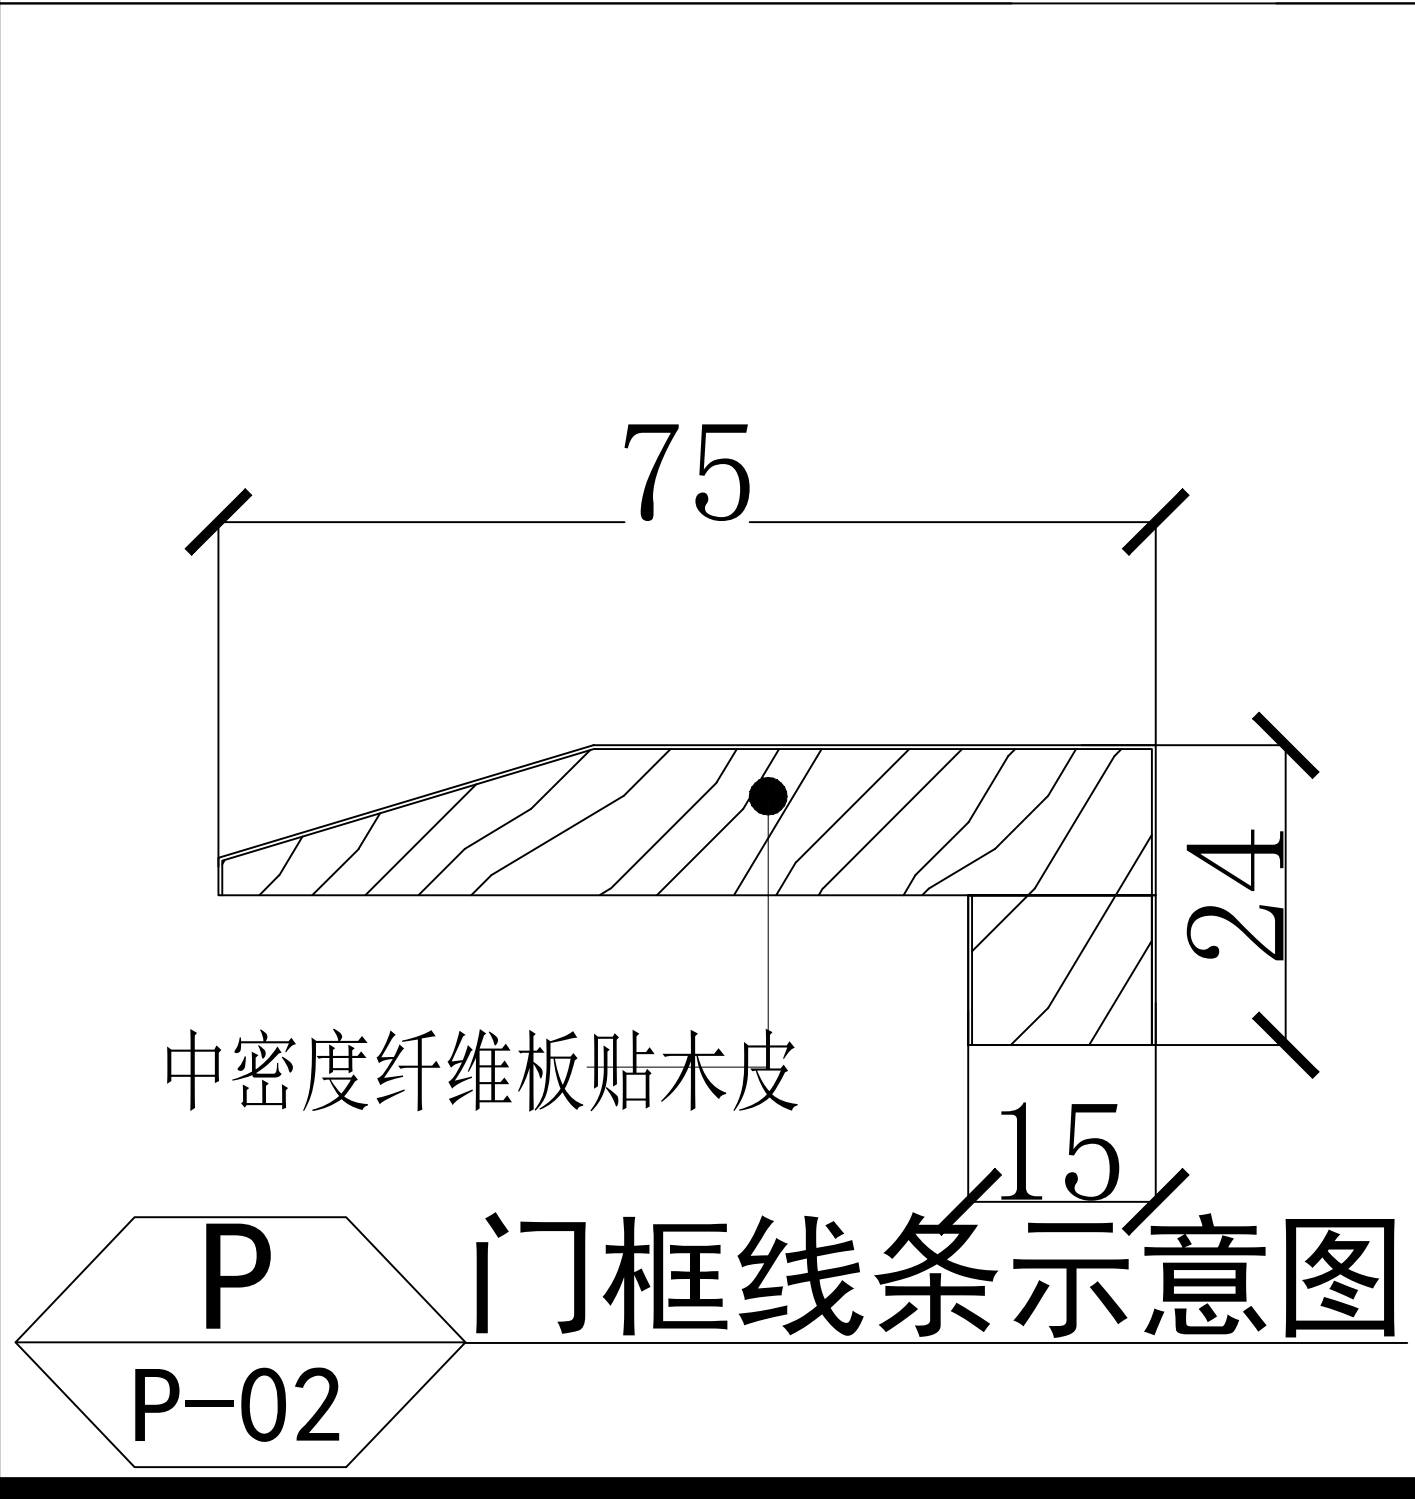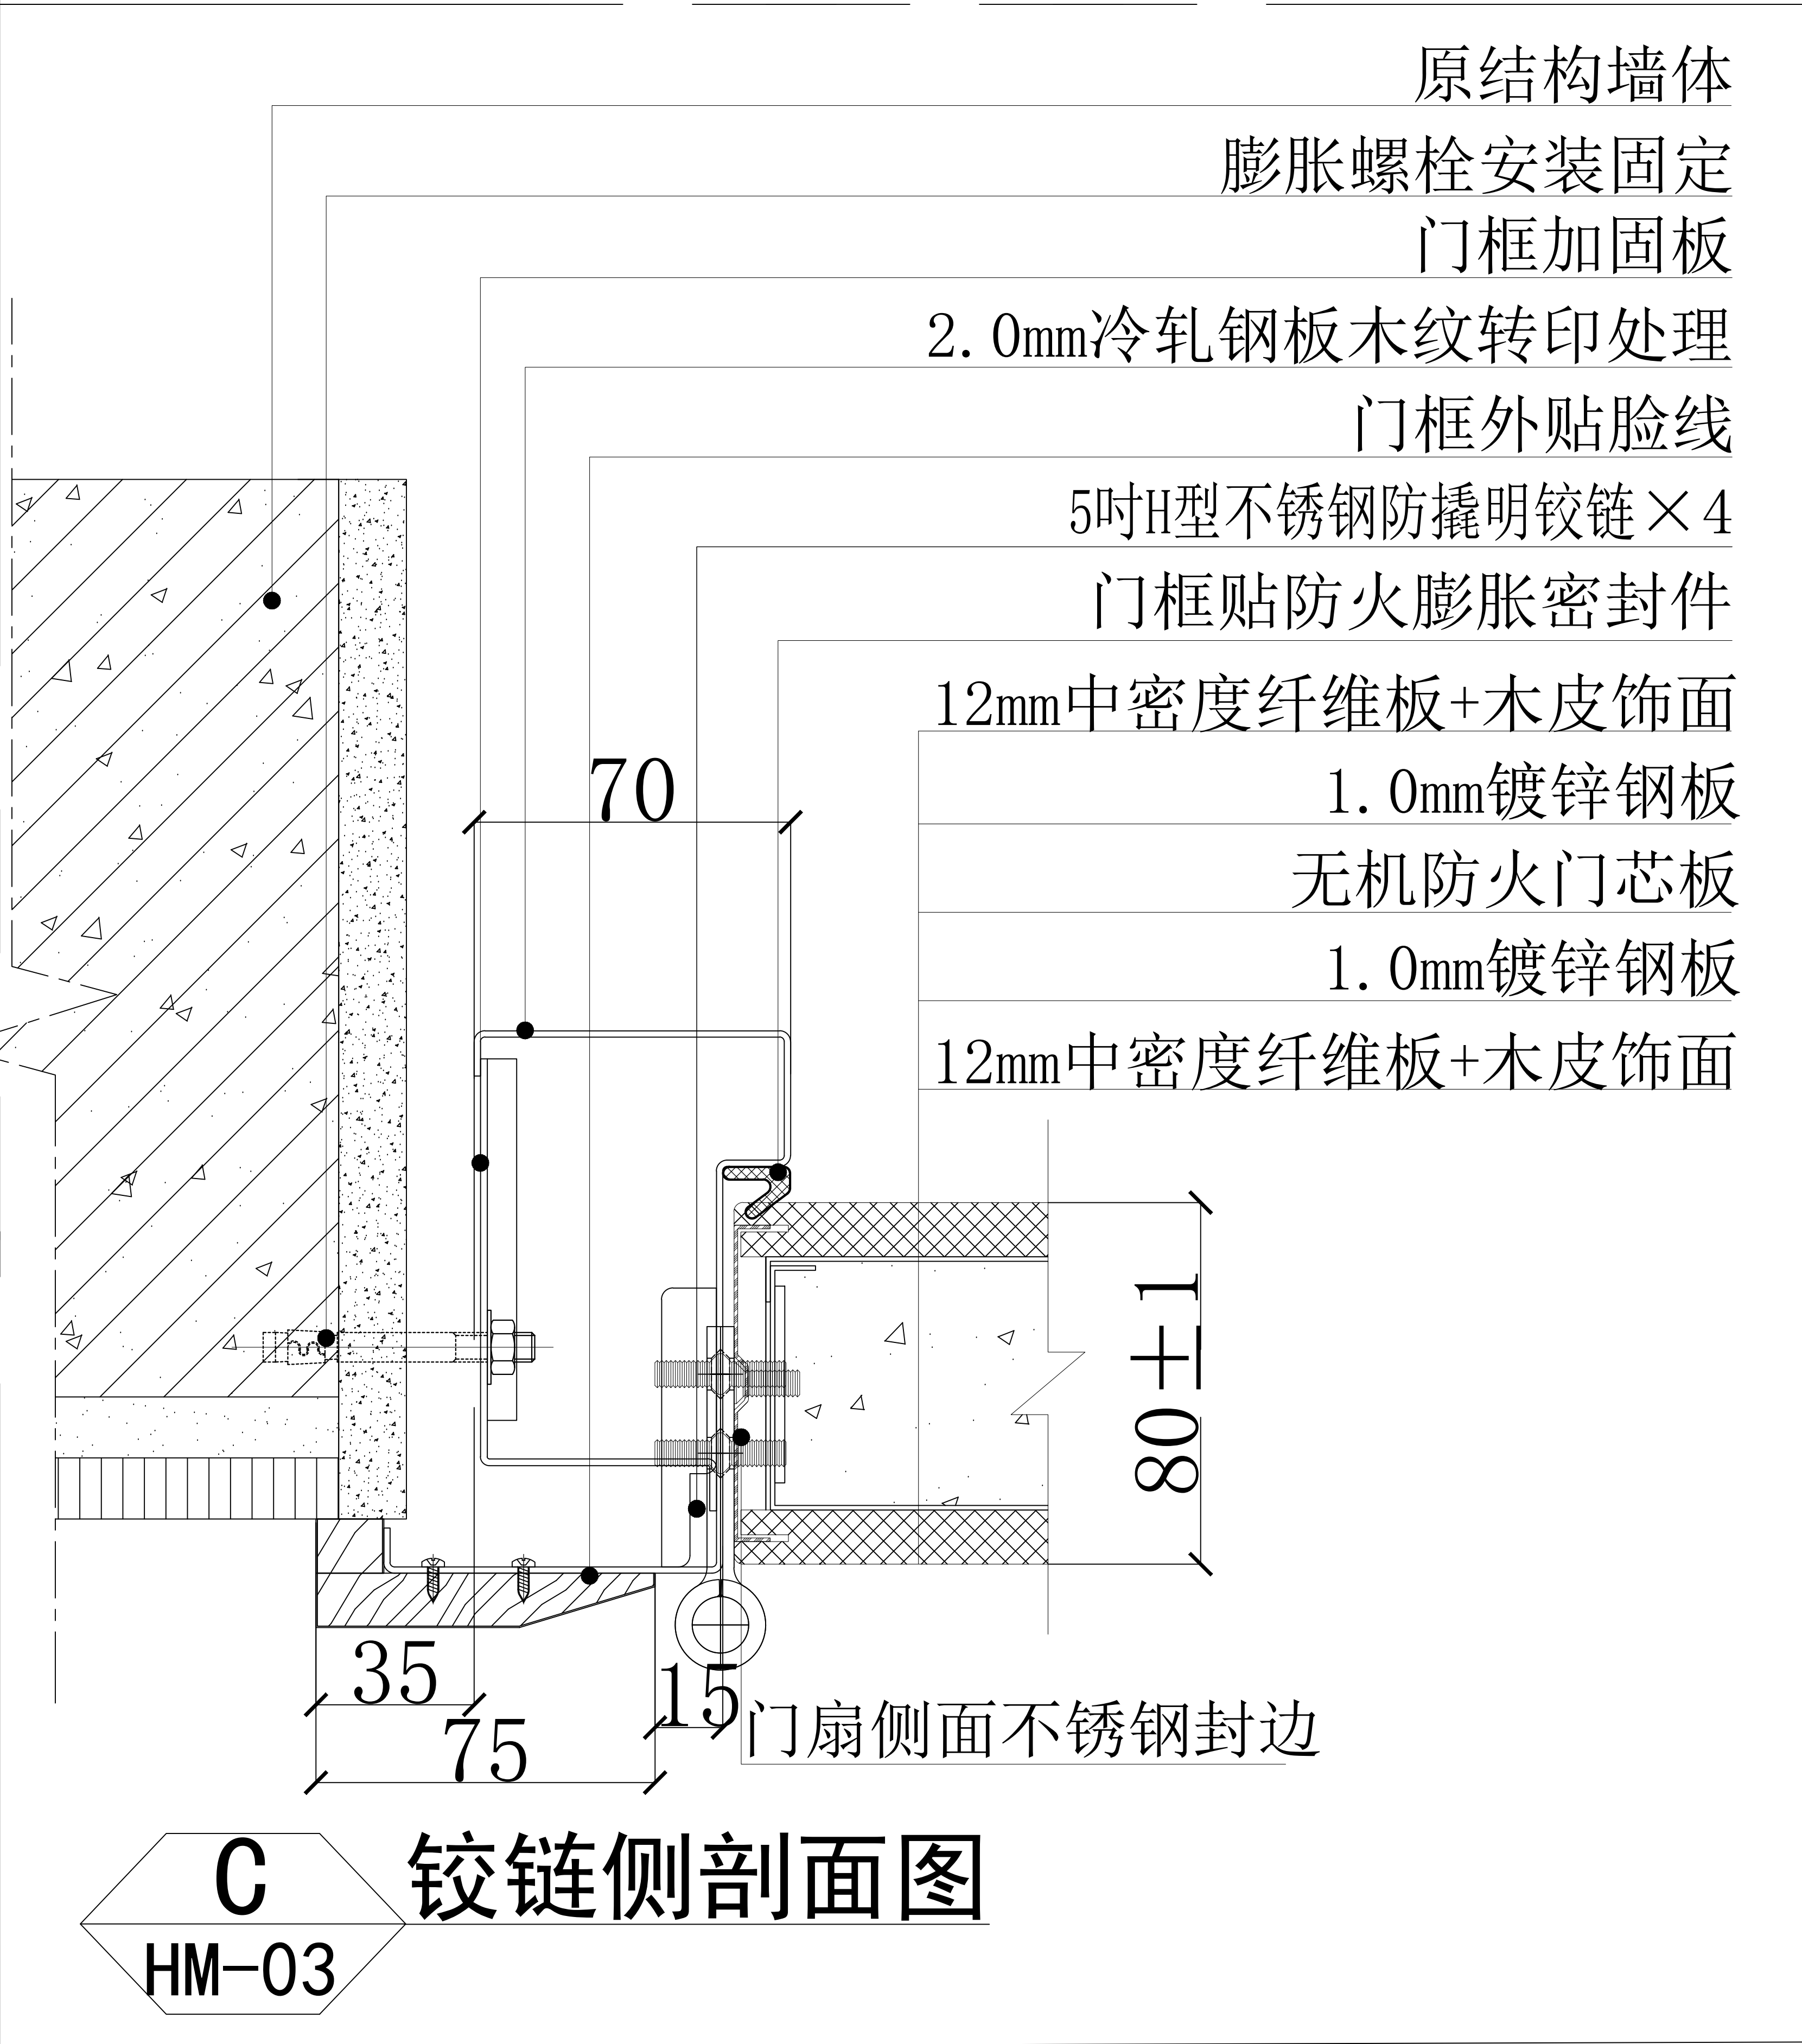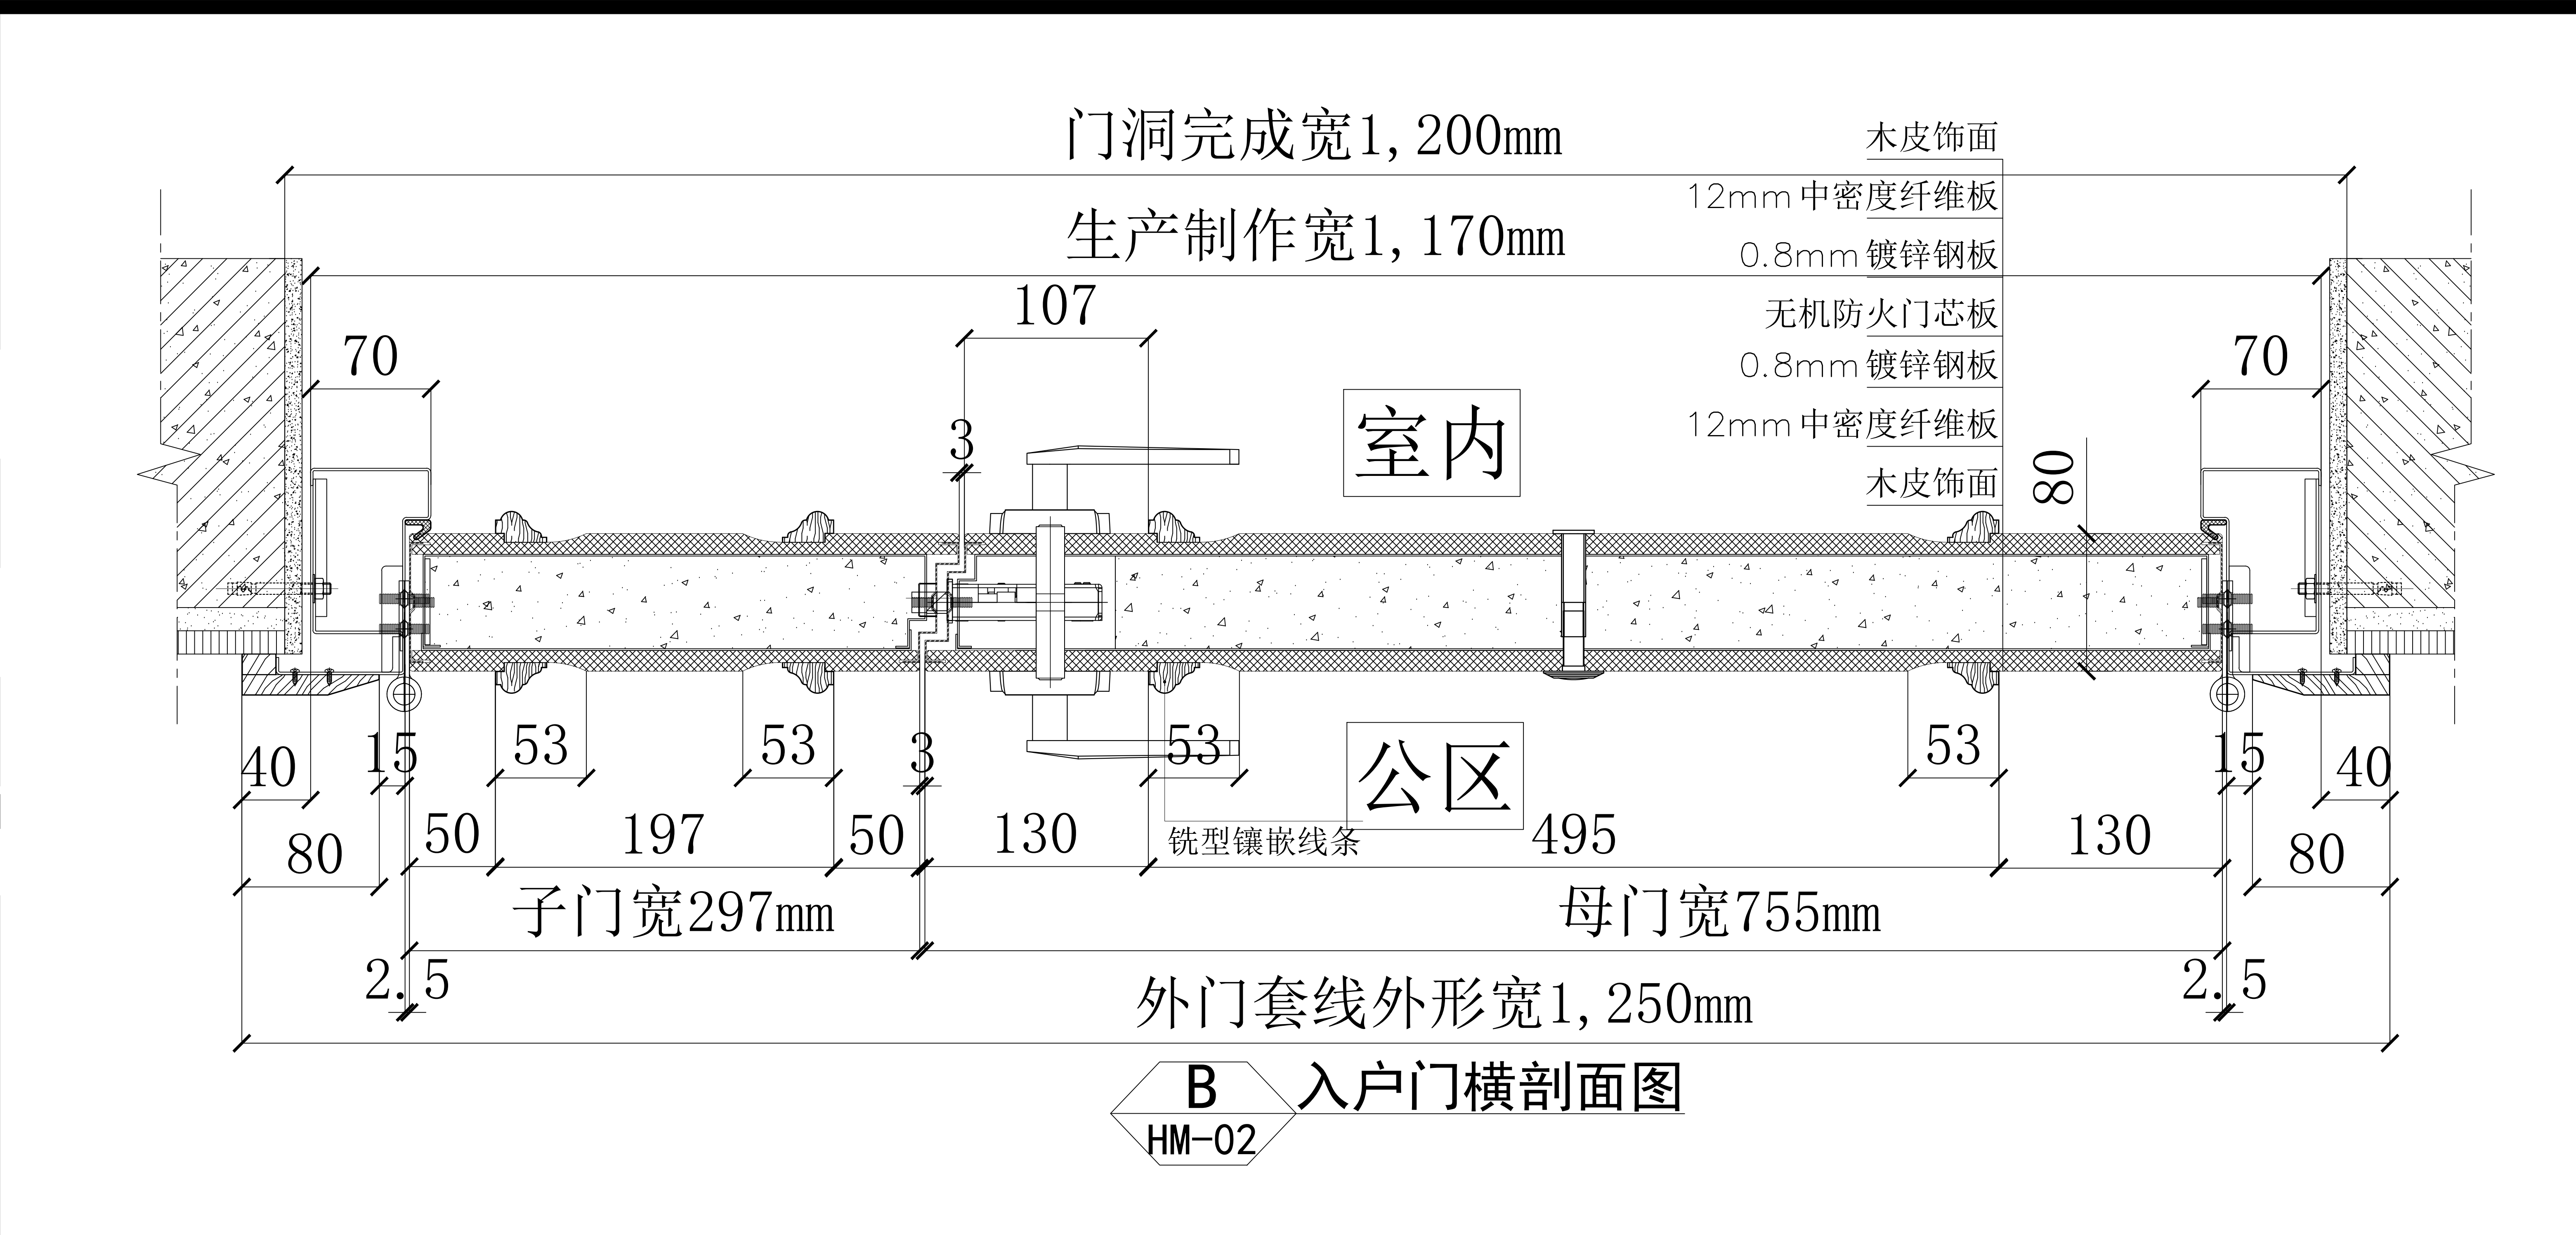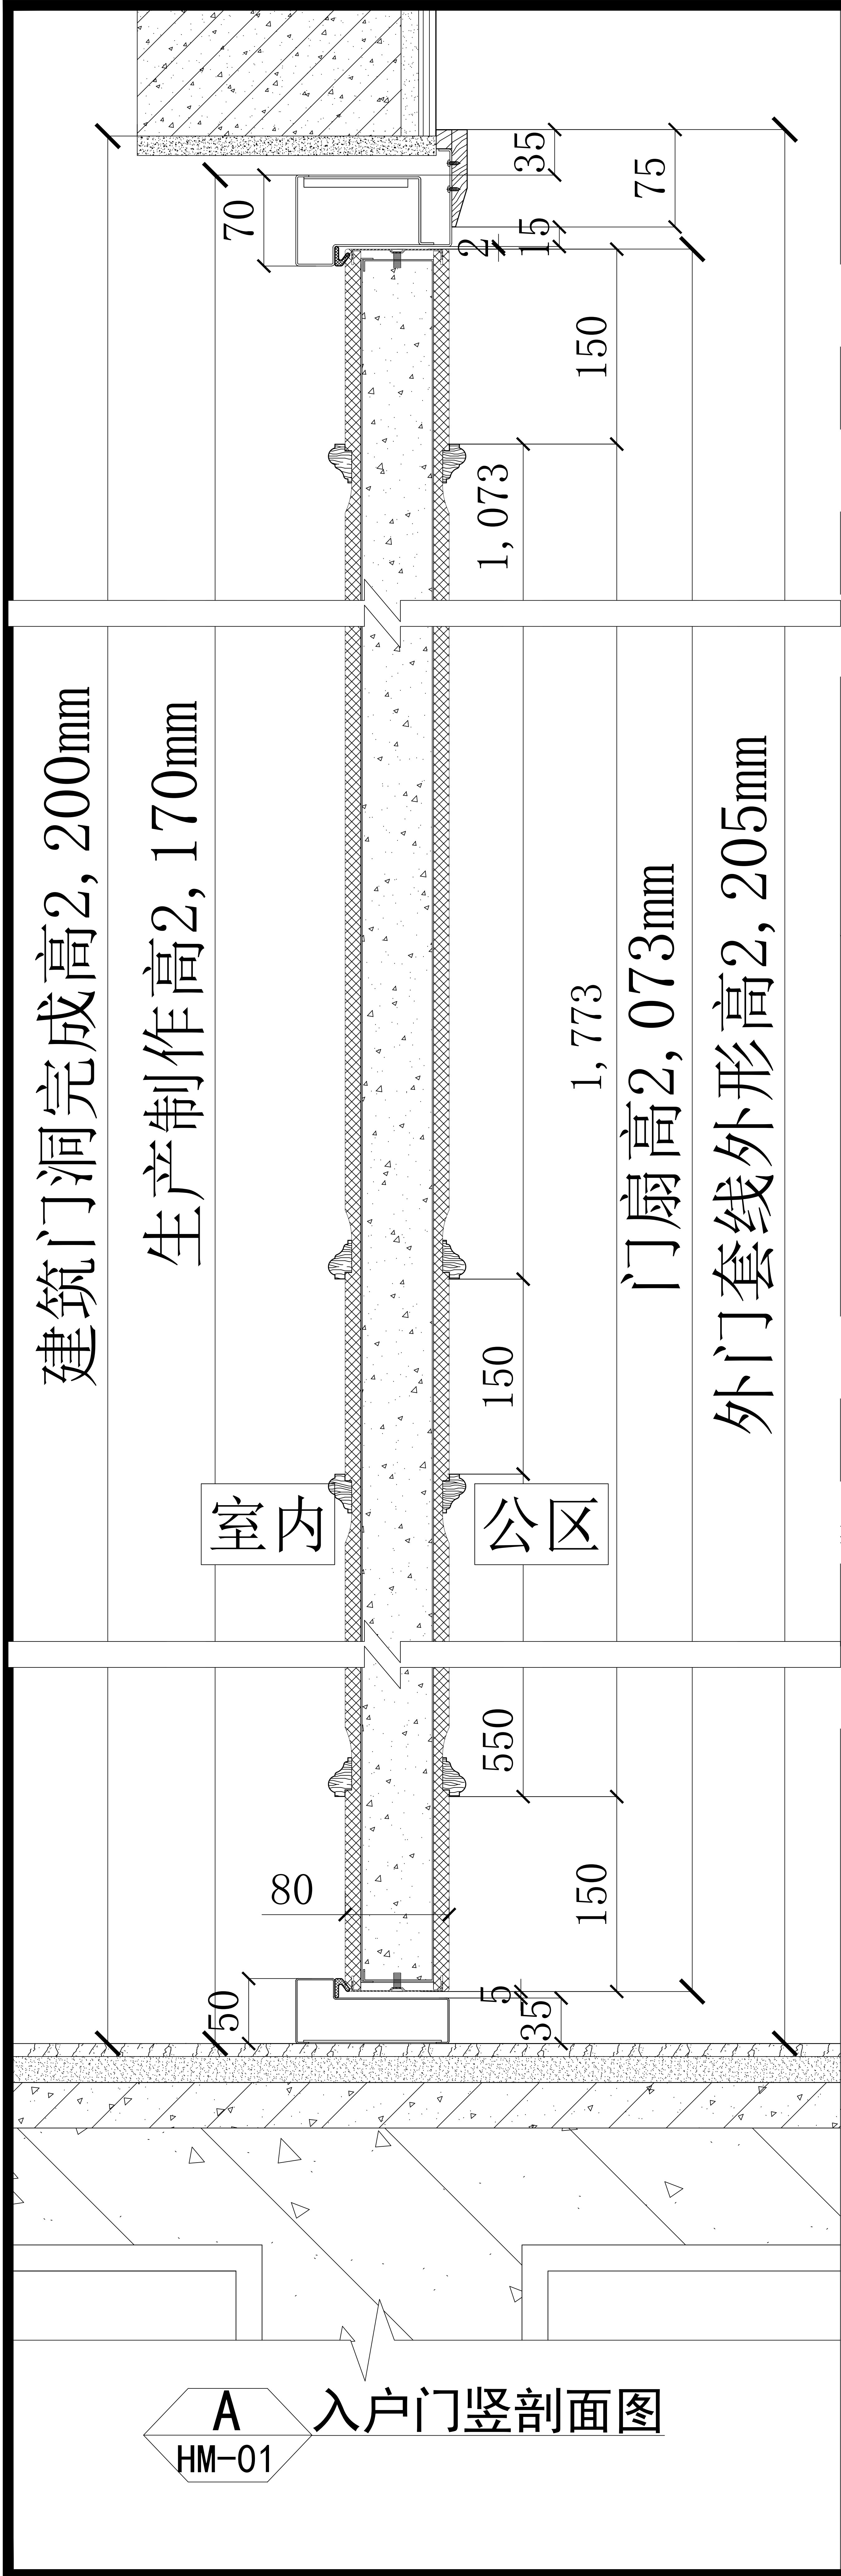

备注 (NOTES):		
1、所有尺寸单位均为毫米 (mm)。		
2、不可用比例尺直接度量图纸尺寸，应以图示标注尺寸为准。		
3、此图为征求意见稿，甲方确认签字后回传我司，我司按图生产。		
4. 此设计门仅供室内使用，如果用于室外需考虑防水、防晒功能另作设计。		
5. 公共通行位置防火门，按照国家建筑消防产品规范要求，通行尺寸必须不小于900mm。		
工程名称		盛和钢木入户门战略集采
图纸名称		钢木质防火门剖面图
1>	用途	进户门
2>	类别	子母扇
3>	1. 材质	钢木复合
	2. 表面	按色卡
4>	款式	M2
5>	洞口	2200×1200
6>	规格	2170×1170×70
7>	性能	乙级防火
8>	开启	外开
9>	安装	靠外墙安装
10>	1. 门框	75花边外搭接
	2. 钢板	2.0mm
11>	1. 门扇	单企口
	2. 钢板	1.0mm
	3. 锁体/拉手	电子密码锁甲供
	4. 锁体/拉手	机械锁甲指乙供
	5. 铰链	5吋H型不锈钢防撬明铰链
	6. 猫眼	小防火猫眼
	7. 插销	有
	8. 门扇封边	不锈钢封边
	9. 天地锁	无
	10. 内填充	无机防火门芯板
12>	下槛	1.2mm201#不锈钢下槛
客户确认		
审 核		
制 图		
图 号		SF-GMFM-230522-02A

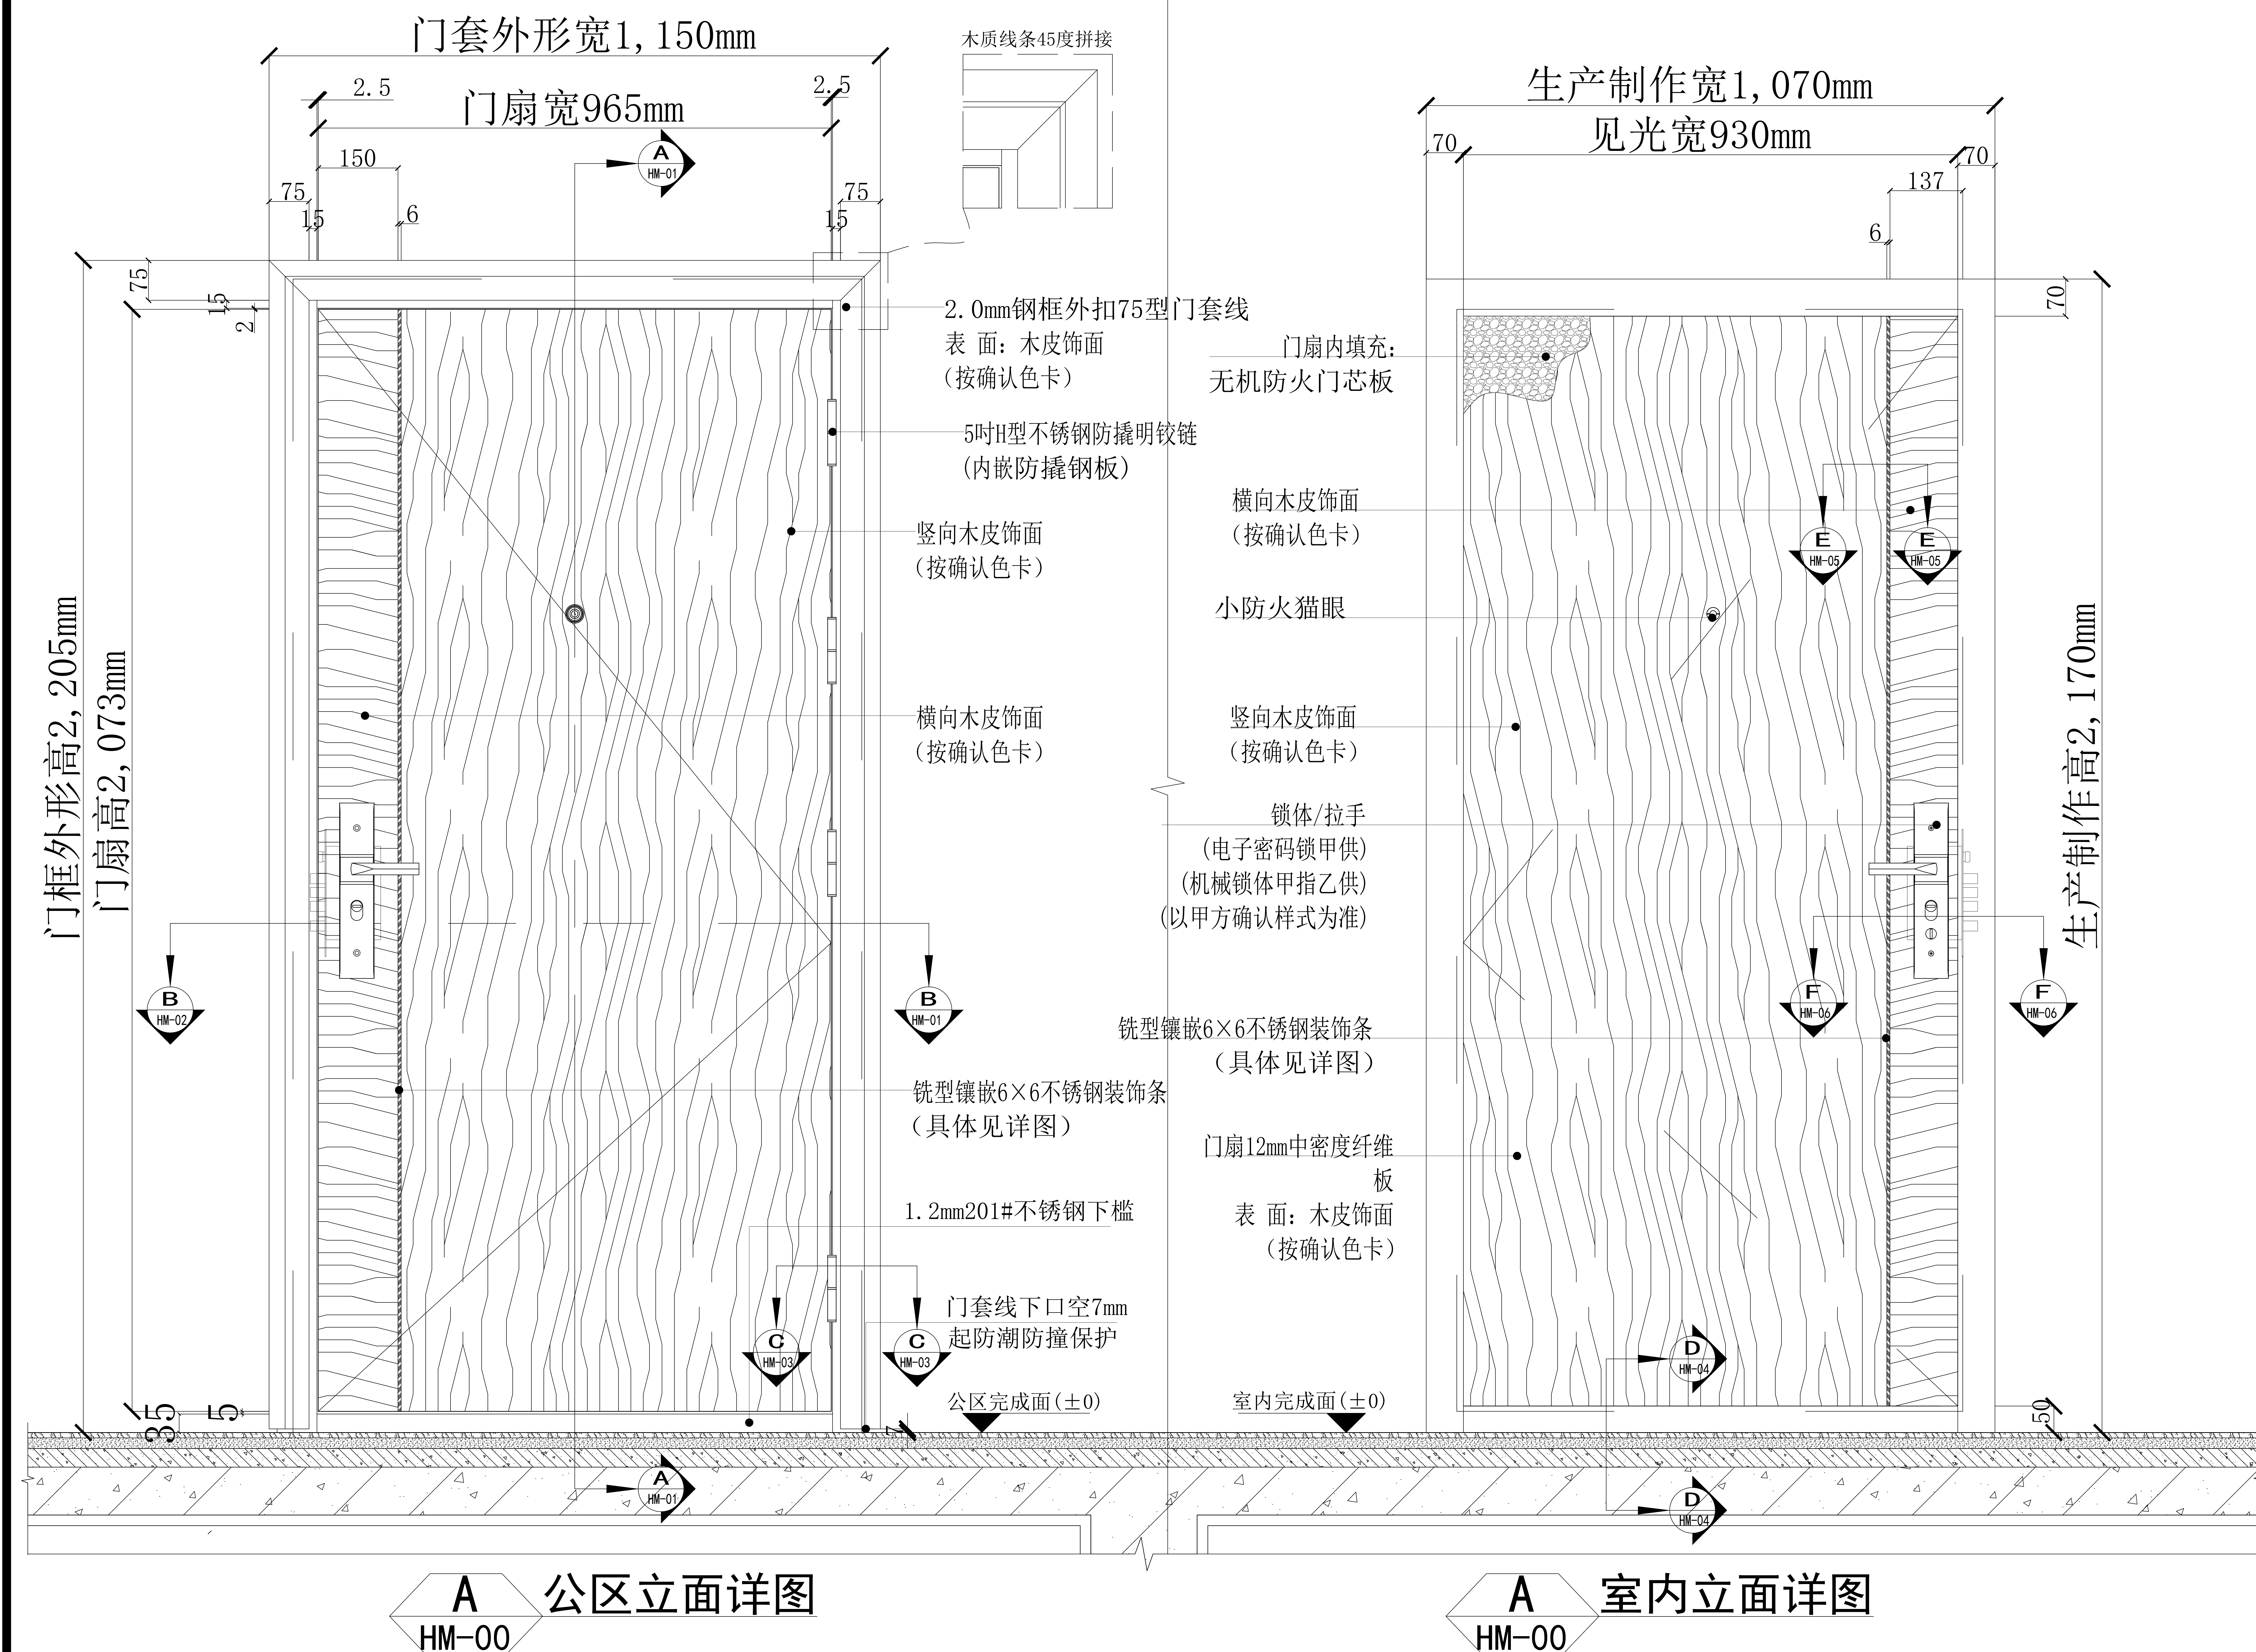

备注 (NOTES):

- 1、所有尺寸单位均为毫米 (mm)。
- 2、不可用比例尺直接度量图纸尺寸, 应以图示标注尺寸为准。
- 3、此图为征求意见稿, 甲方确认签字后回传我司, 我司按图生产。
- 4、此设计门仅供室内使用, 如果用于室外需考虑防水、防晒功能另作设计。
- 5、公共通行位置防火门, 按照国家建筑消防产品规范要求, 通行尺寸必须不小于900mm。

工程名称		盛和钢木入户门战略集采	
图纸名称		钢木质防火门立面图	
1>	用途	进户门	
2>	类别	单扇	
3>	1.	材质	钢木复合
	2.	表面	按色卡
4>	款式	M3	
5>	洞口	2200×1100	
6>	规格	2170×1070×70	
7>	性能	乙级防火	
8>	开启	外开	
9>	安装	靠外墙安装	
10>	1.	门框	75花边外搭接
	2.	钢板	2.0mm
11>	1.	门扇	单企口
	2.	钢板	1.0mm
	3.	锁体/拉手	电子密码锁甲供
	4.	锁体/拉手	机械锁甲指乙供
	5.	铰链	5吋H型不锈钢防撬明铰链
	6.	猫眼	小防火猫眼
	7.	插销	无
	8.	门扇封边	不锈钢封边
	9.	天地锁	无
	10.	内填充	无机防火门芯板
12>	下槛	1.2mm201#不锈钢下槛	








客户确认		
审 核		
制 图		
图 号	SF-GMFM-230522-03A	

建筑门洞: 2200×1100


开启方向: 外右

适用于门洞2200×1100规格, 图纸开向以右开为例, 左开呈镜像关系, 实际生产尺寸以现场实测门洞为准。

特别说明: 1. 防盗安全门执行标准参照《GB 17565-2007》。
2. 防火门执行标准参照《GB 12955-2008》。
3. 钢板厚度执行标准参照《GB/T 708-2019》。

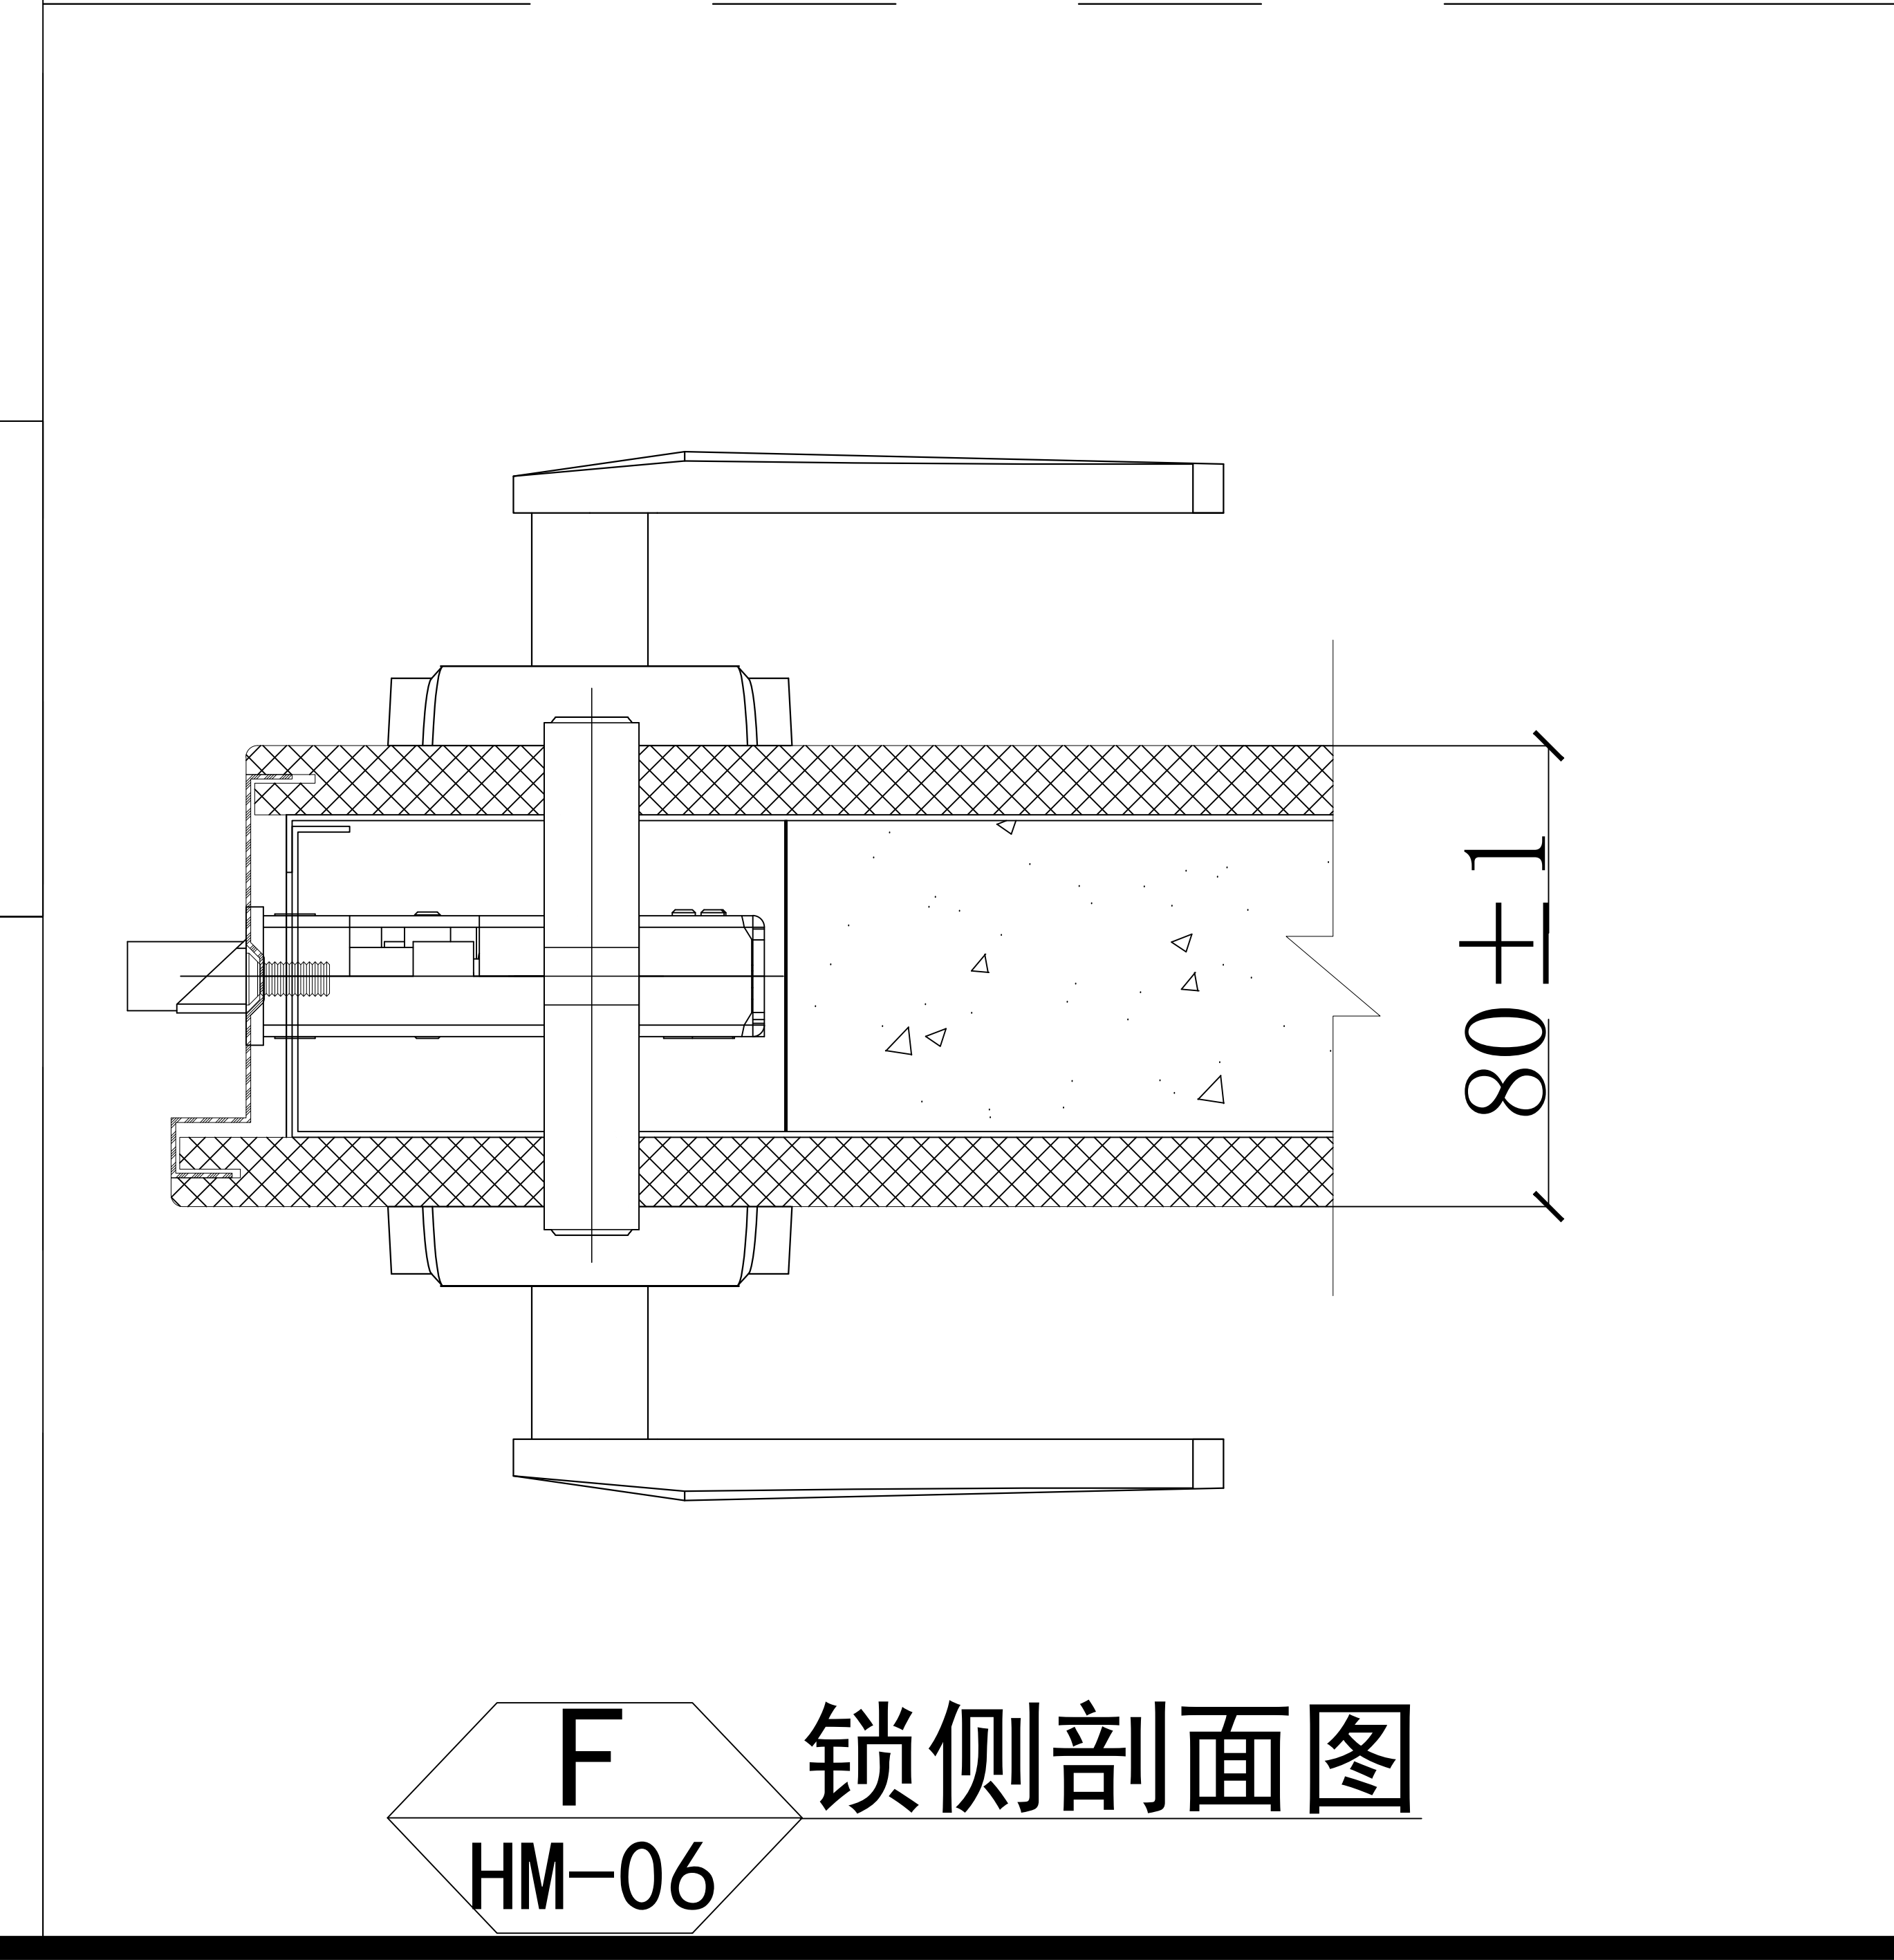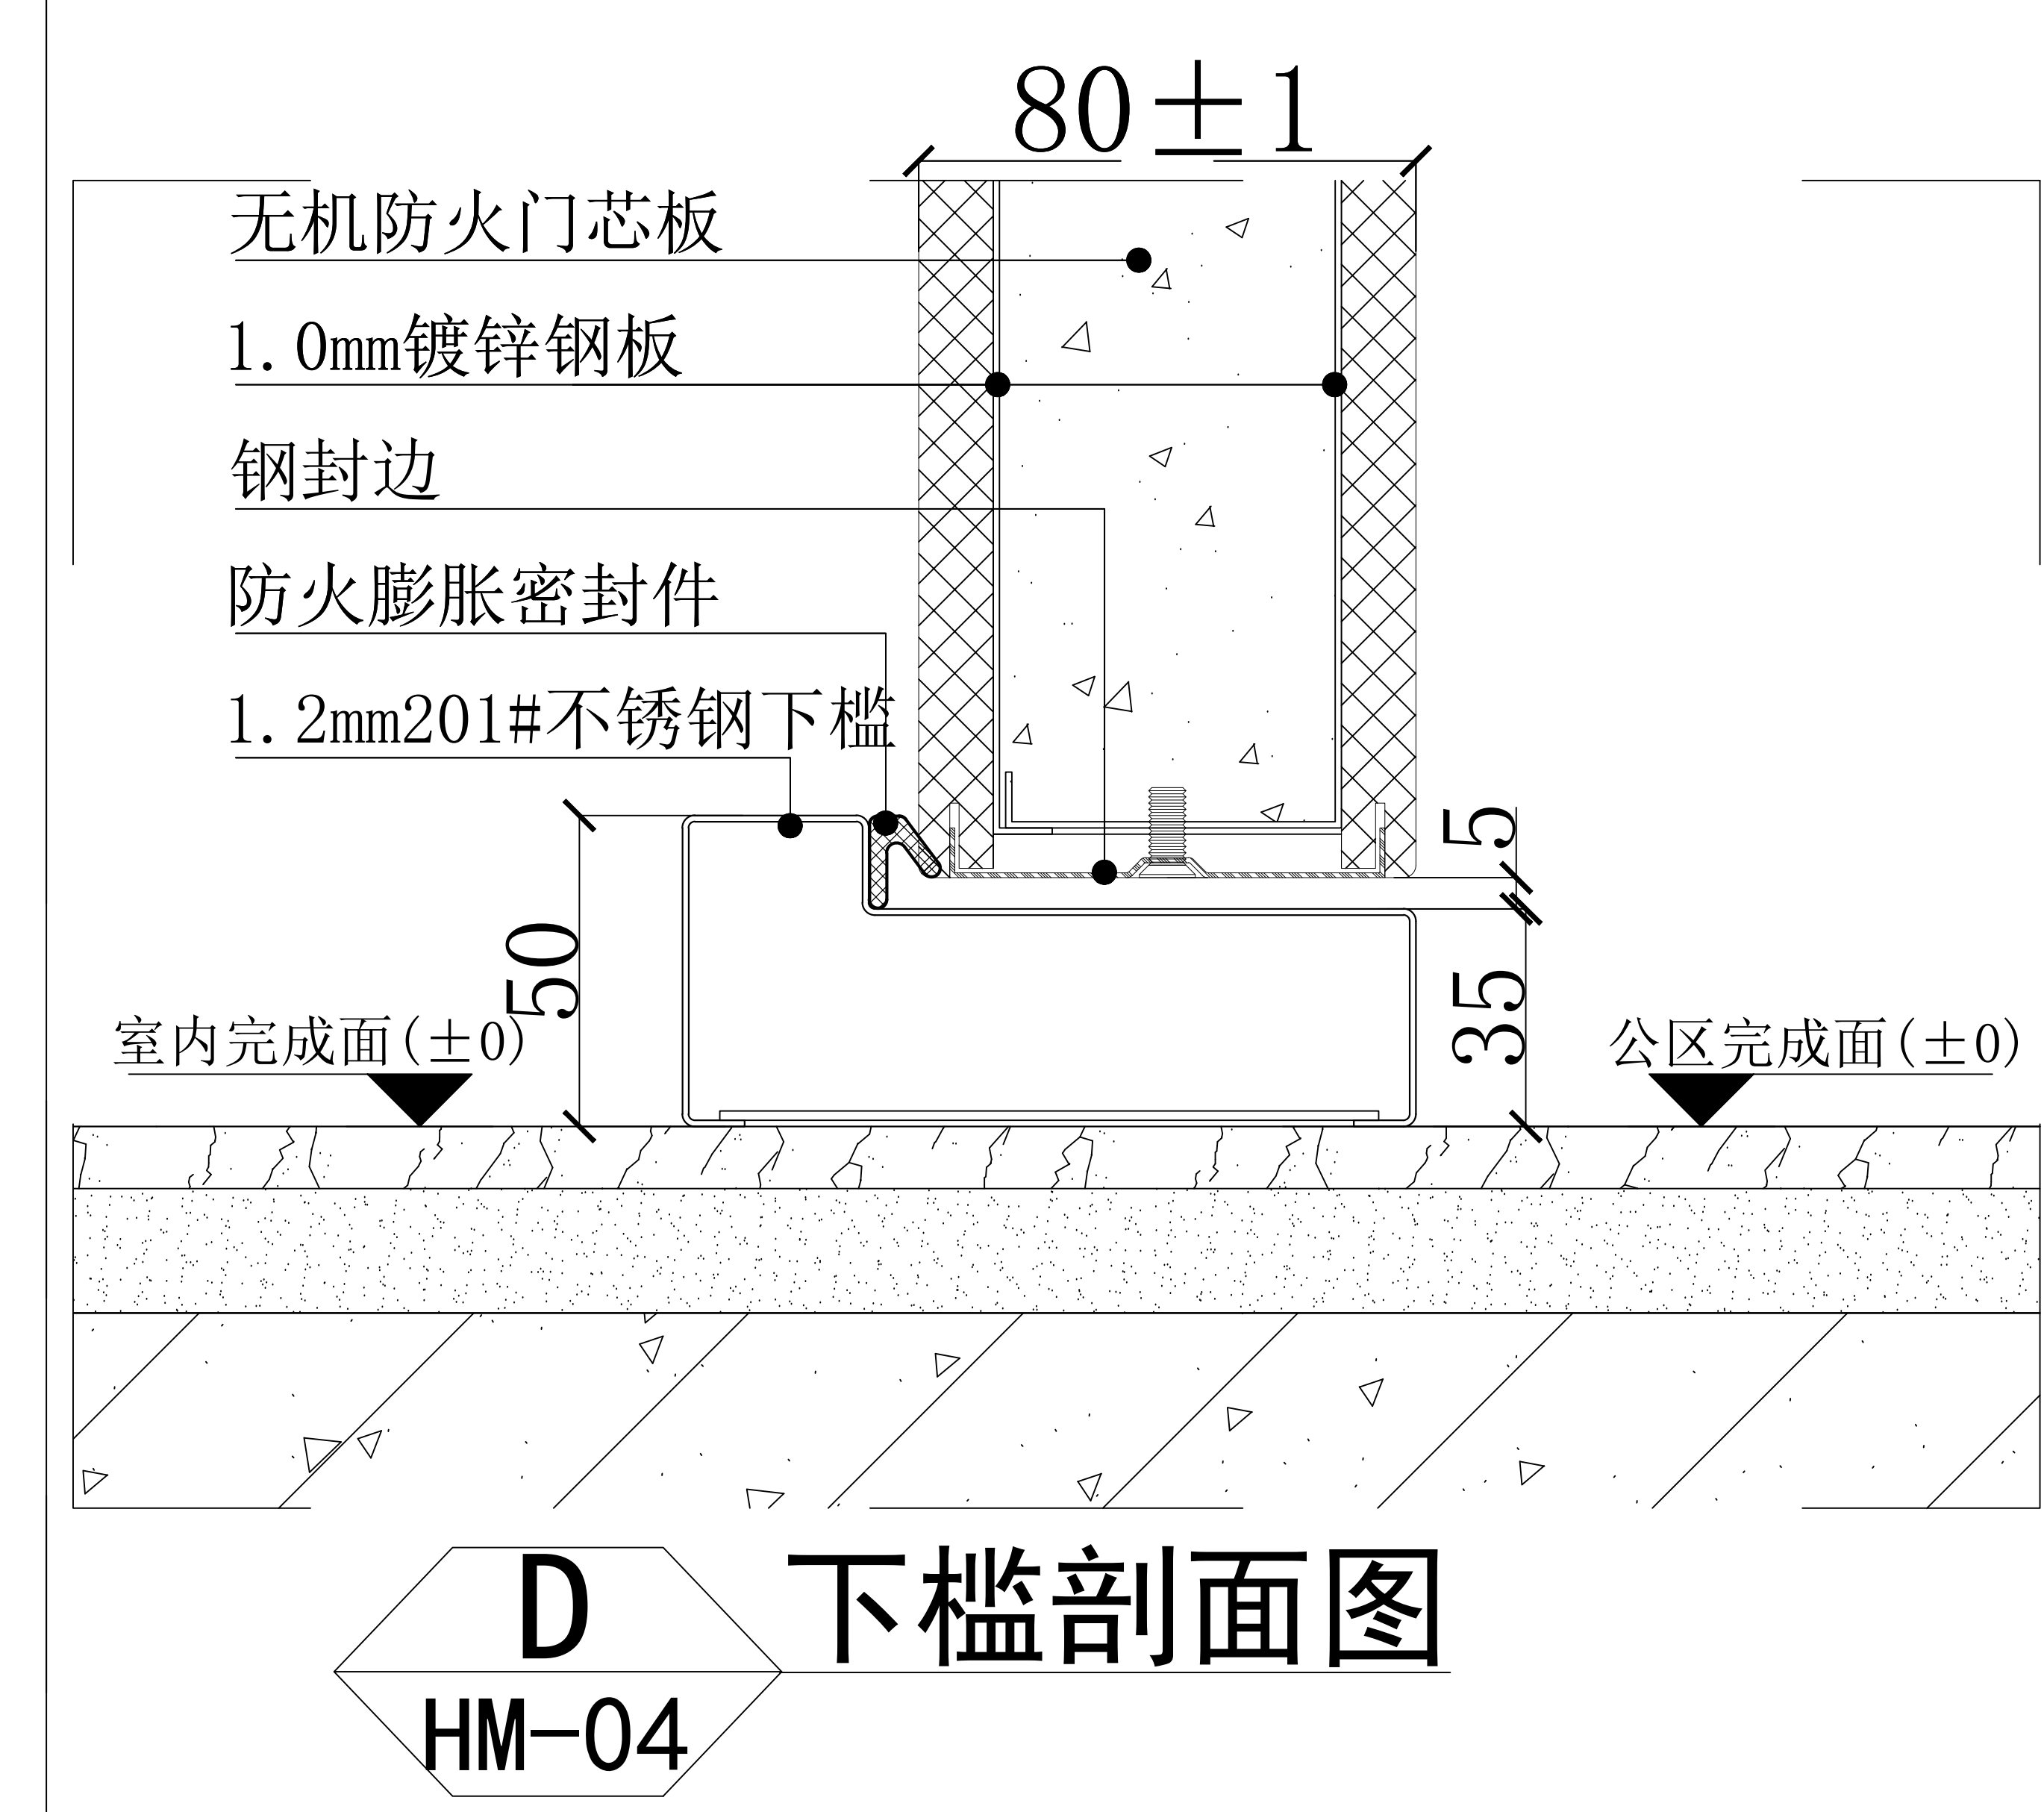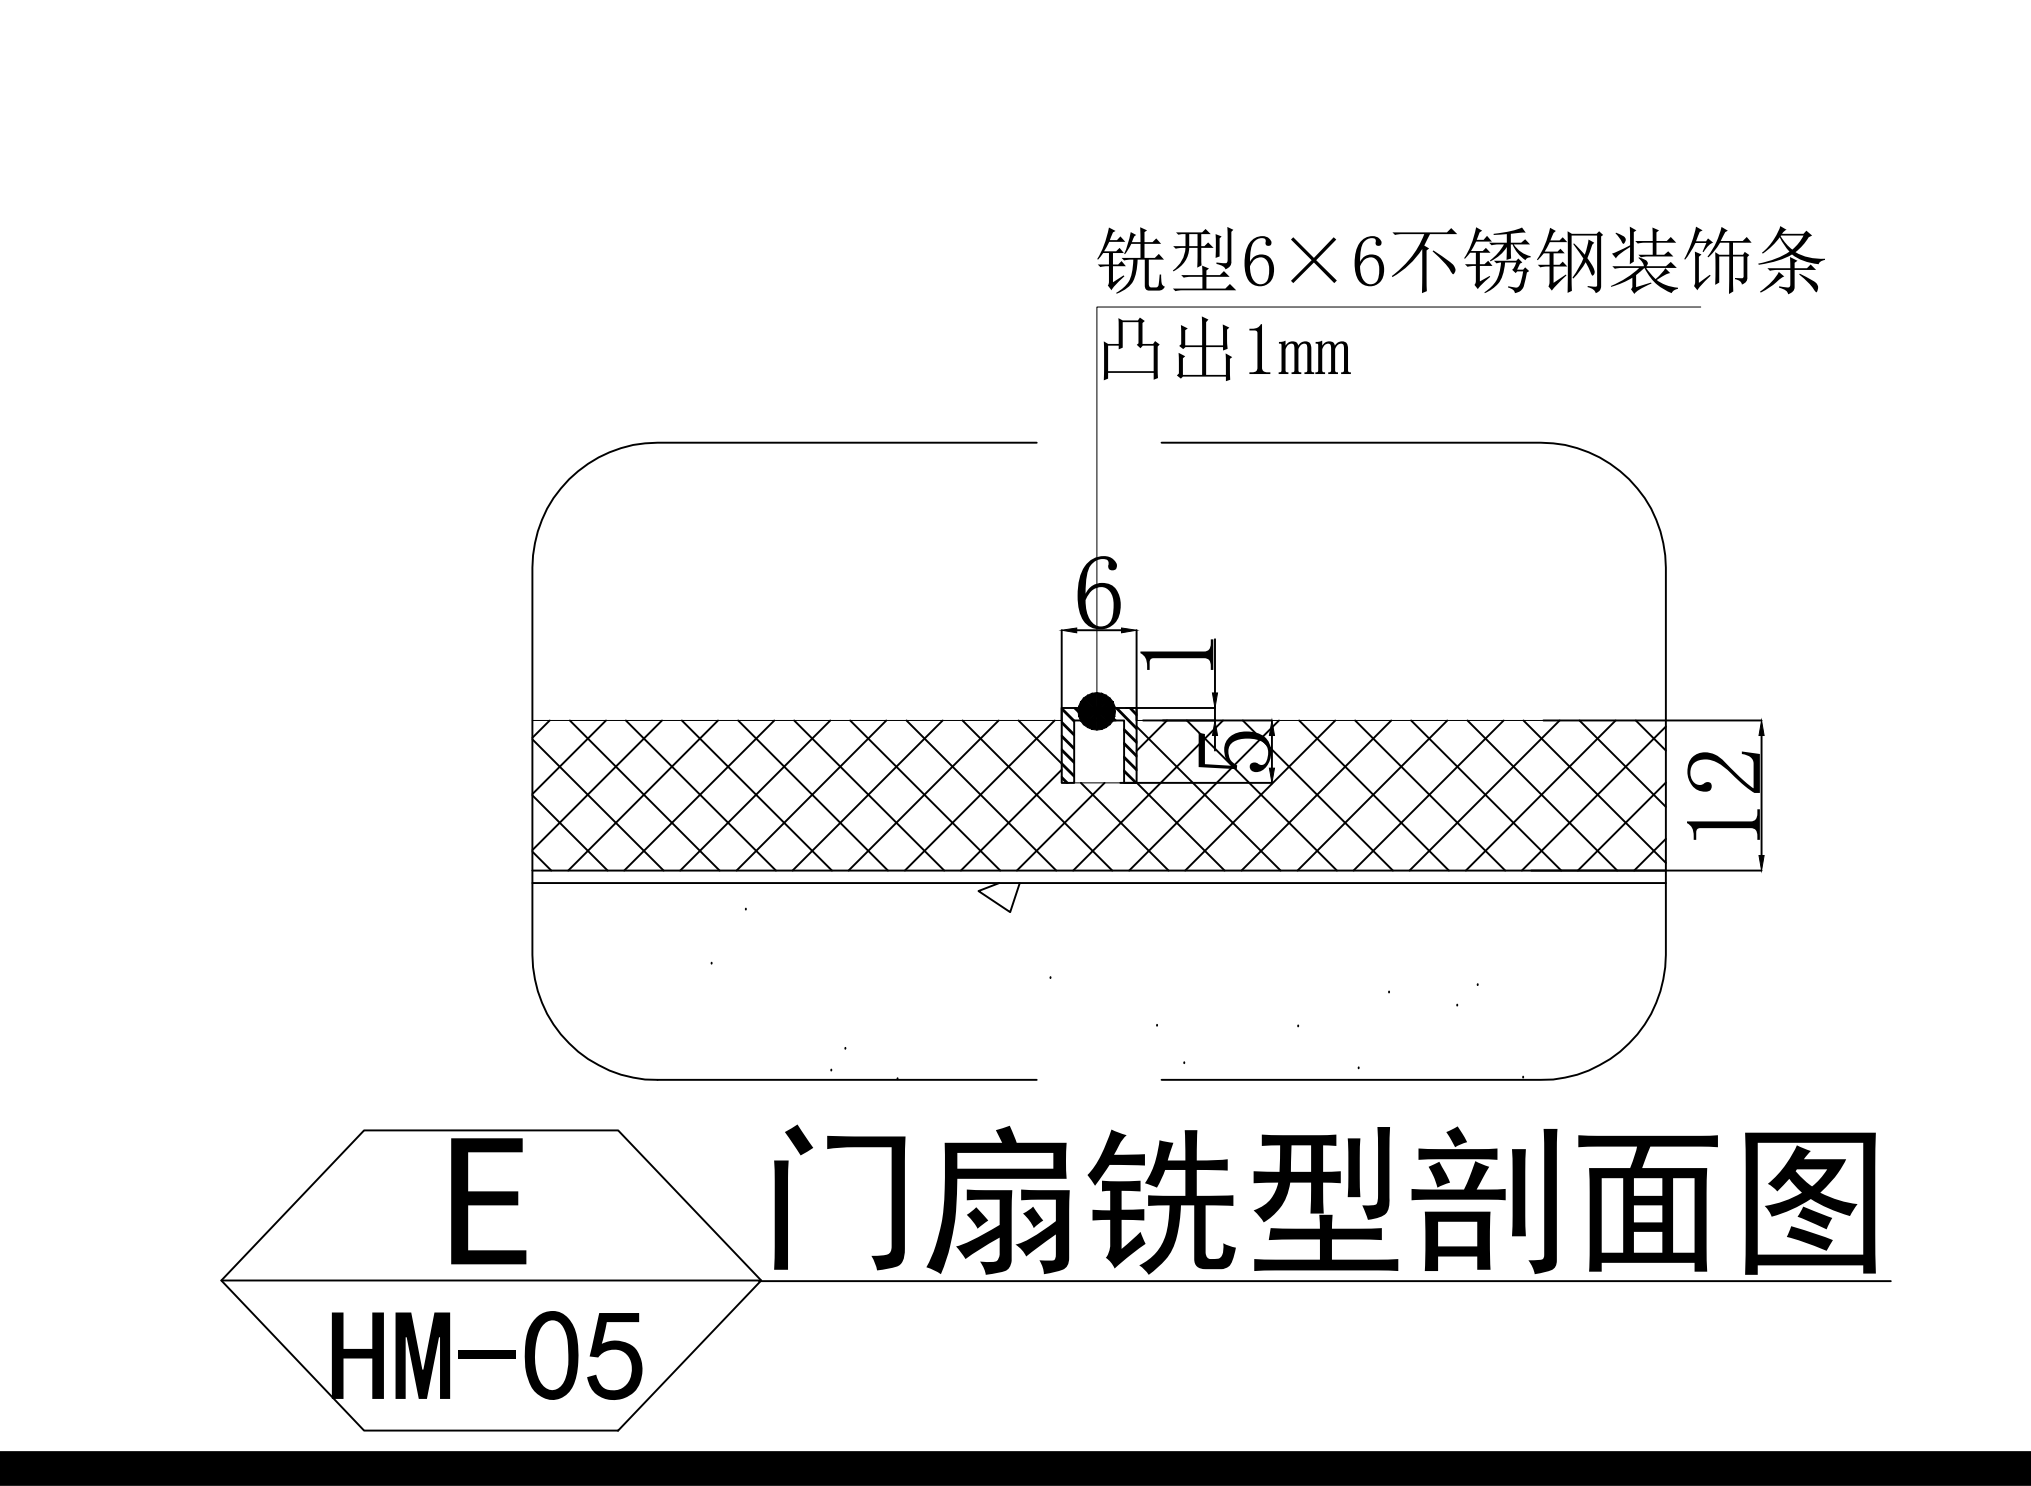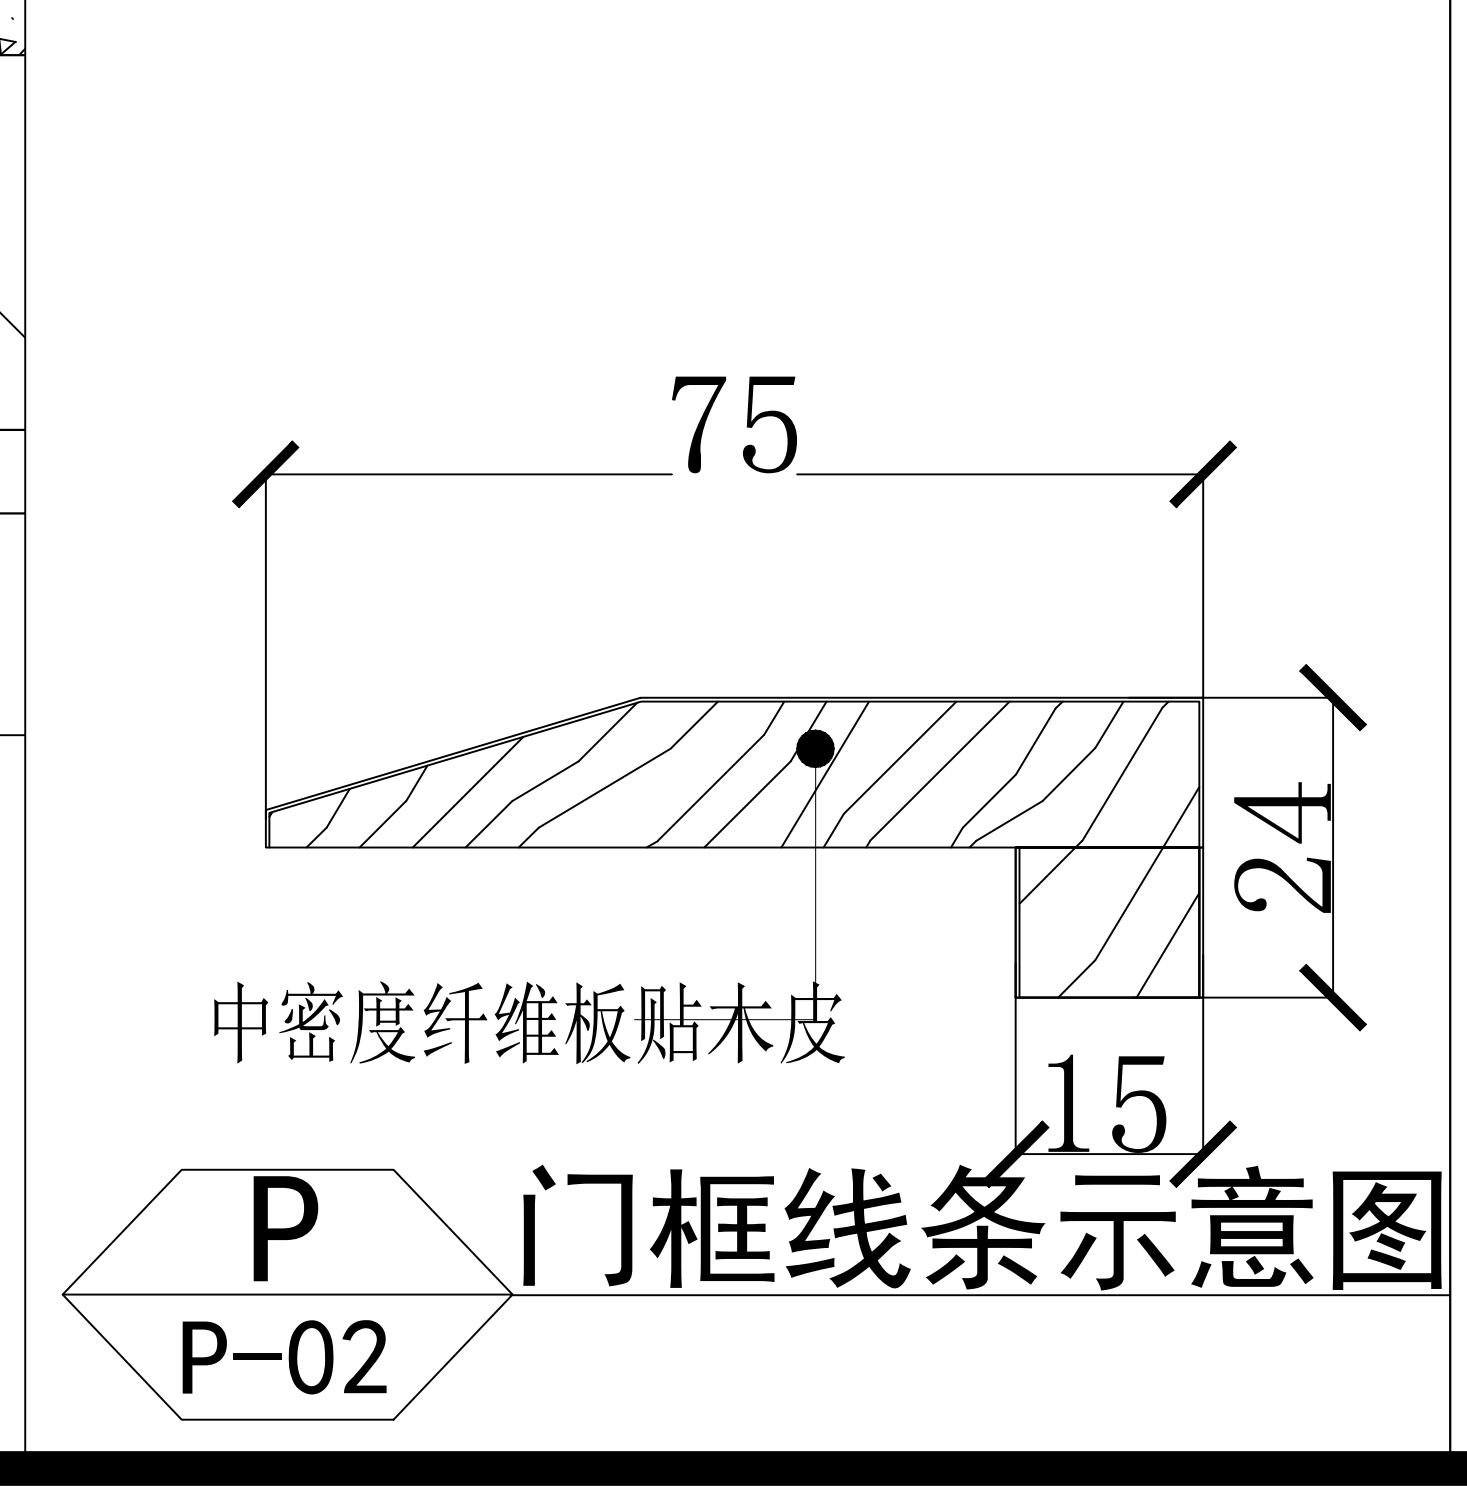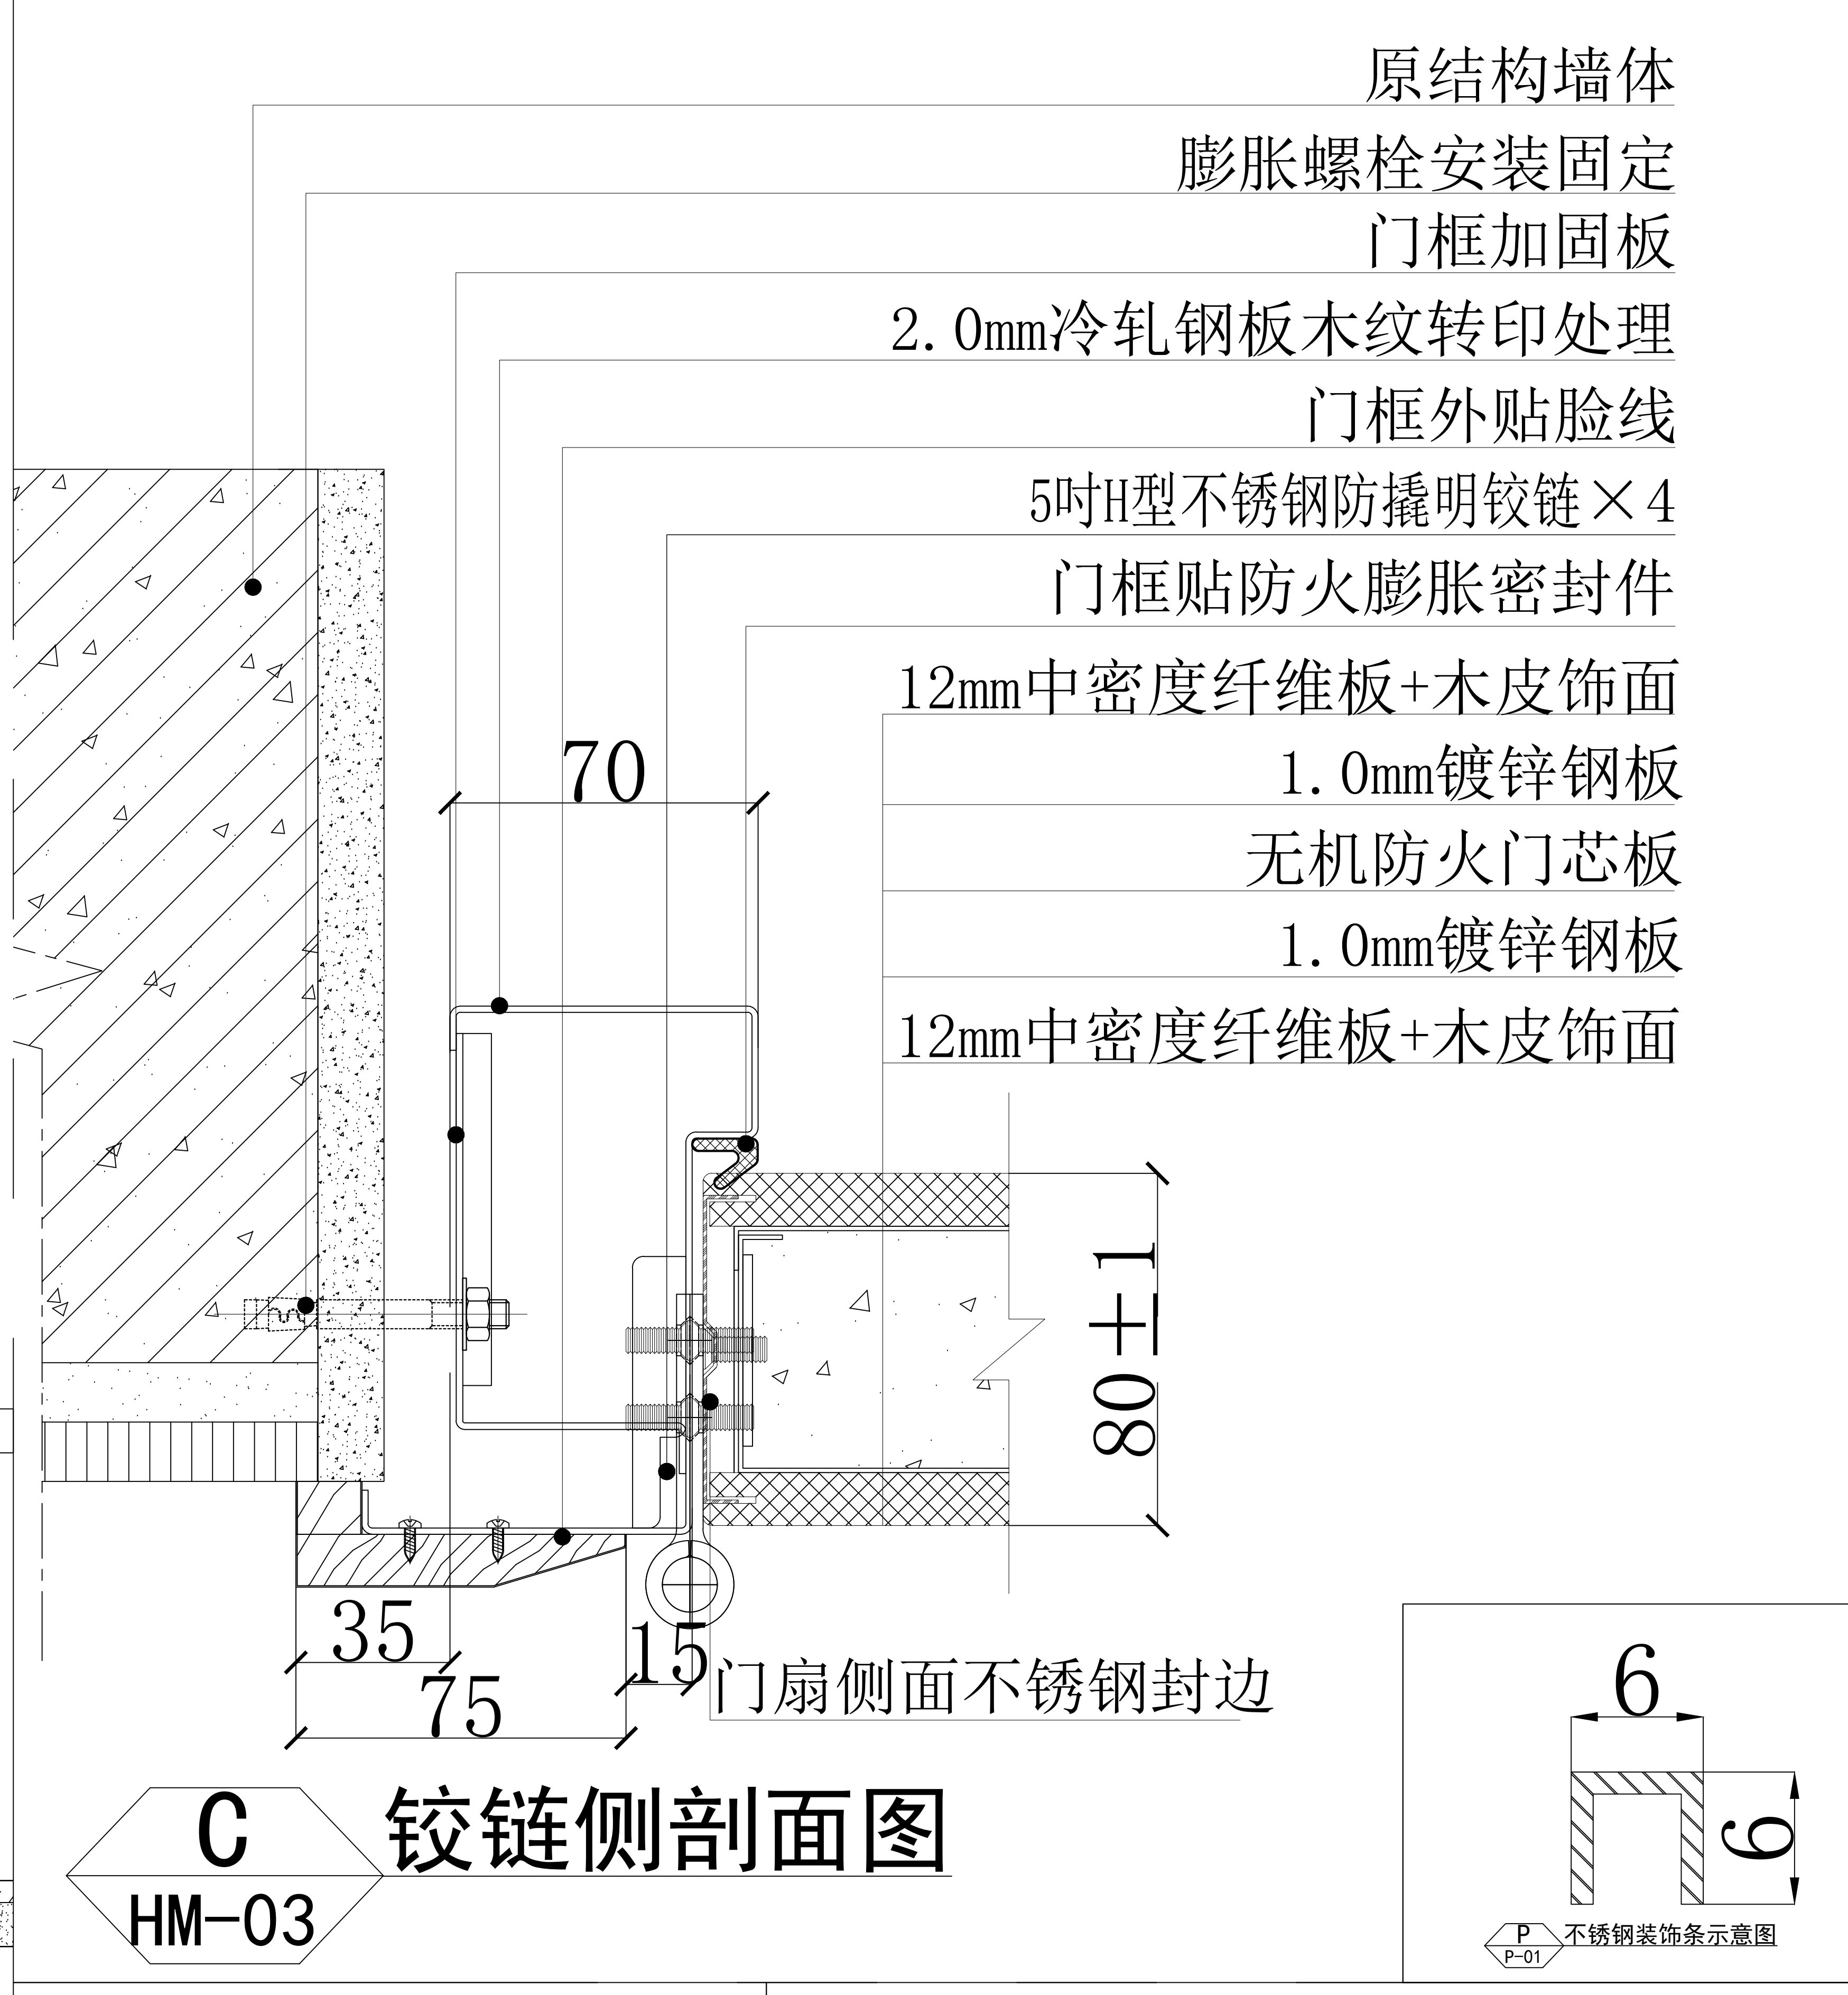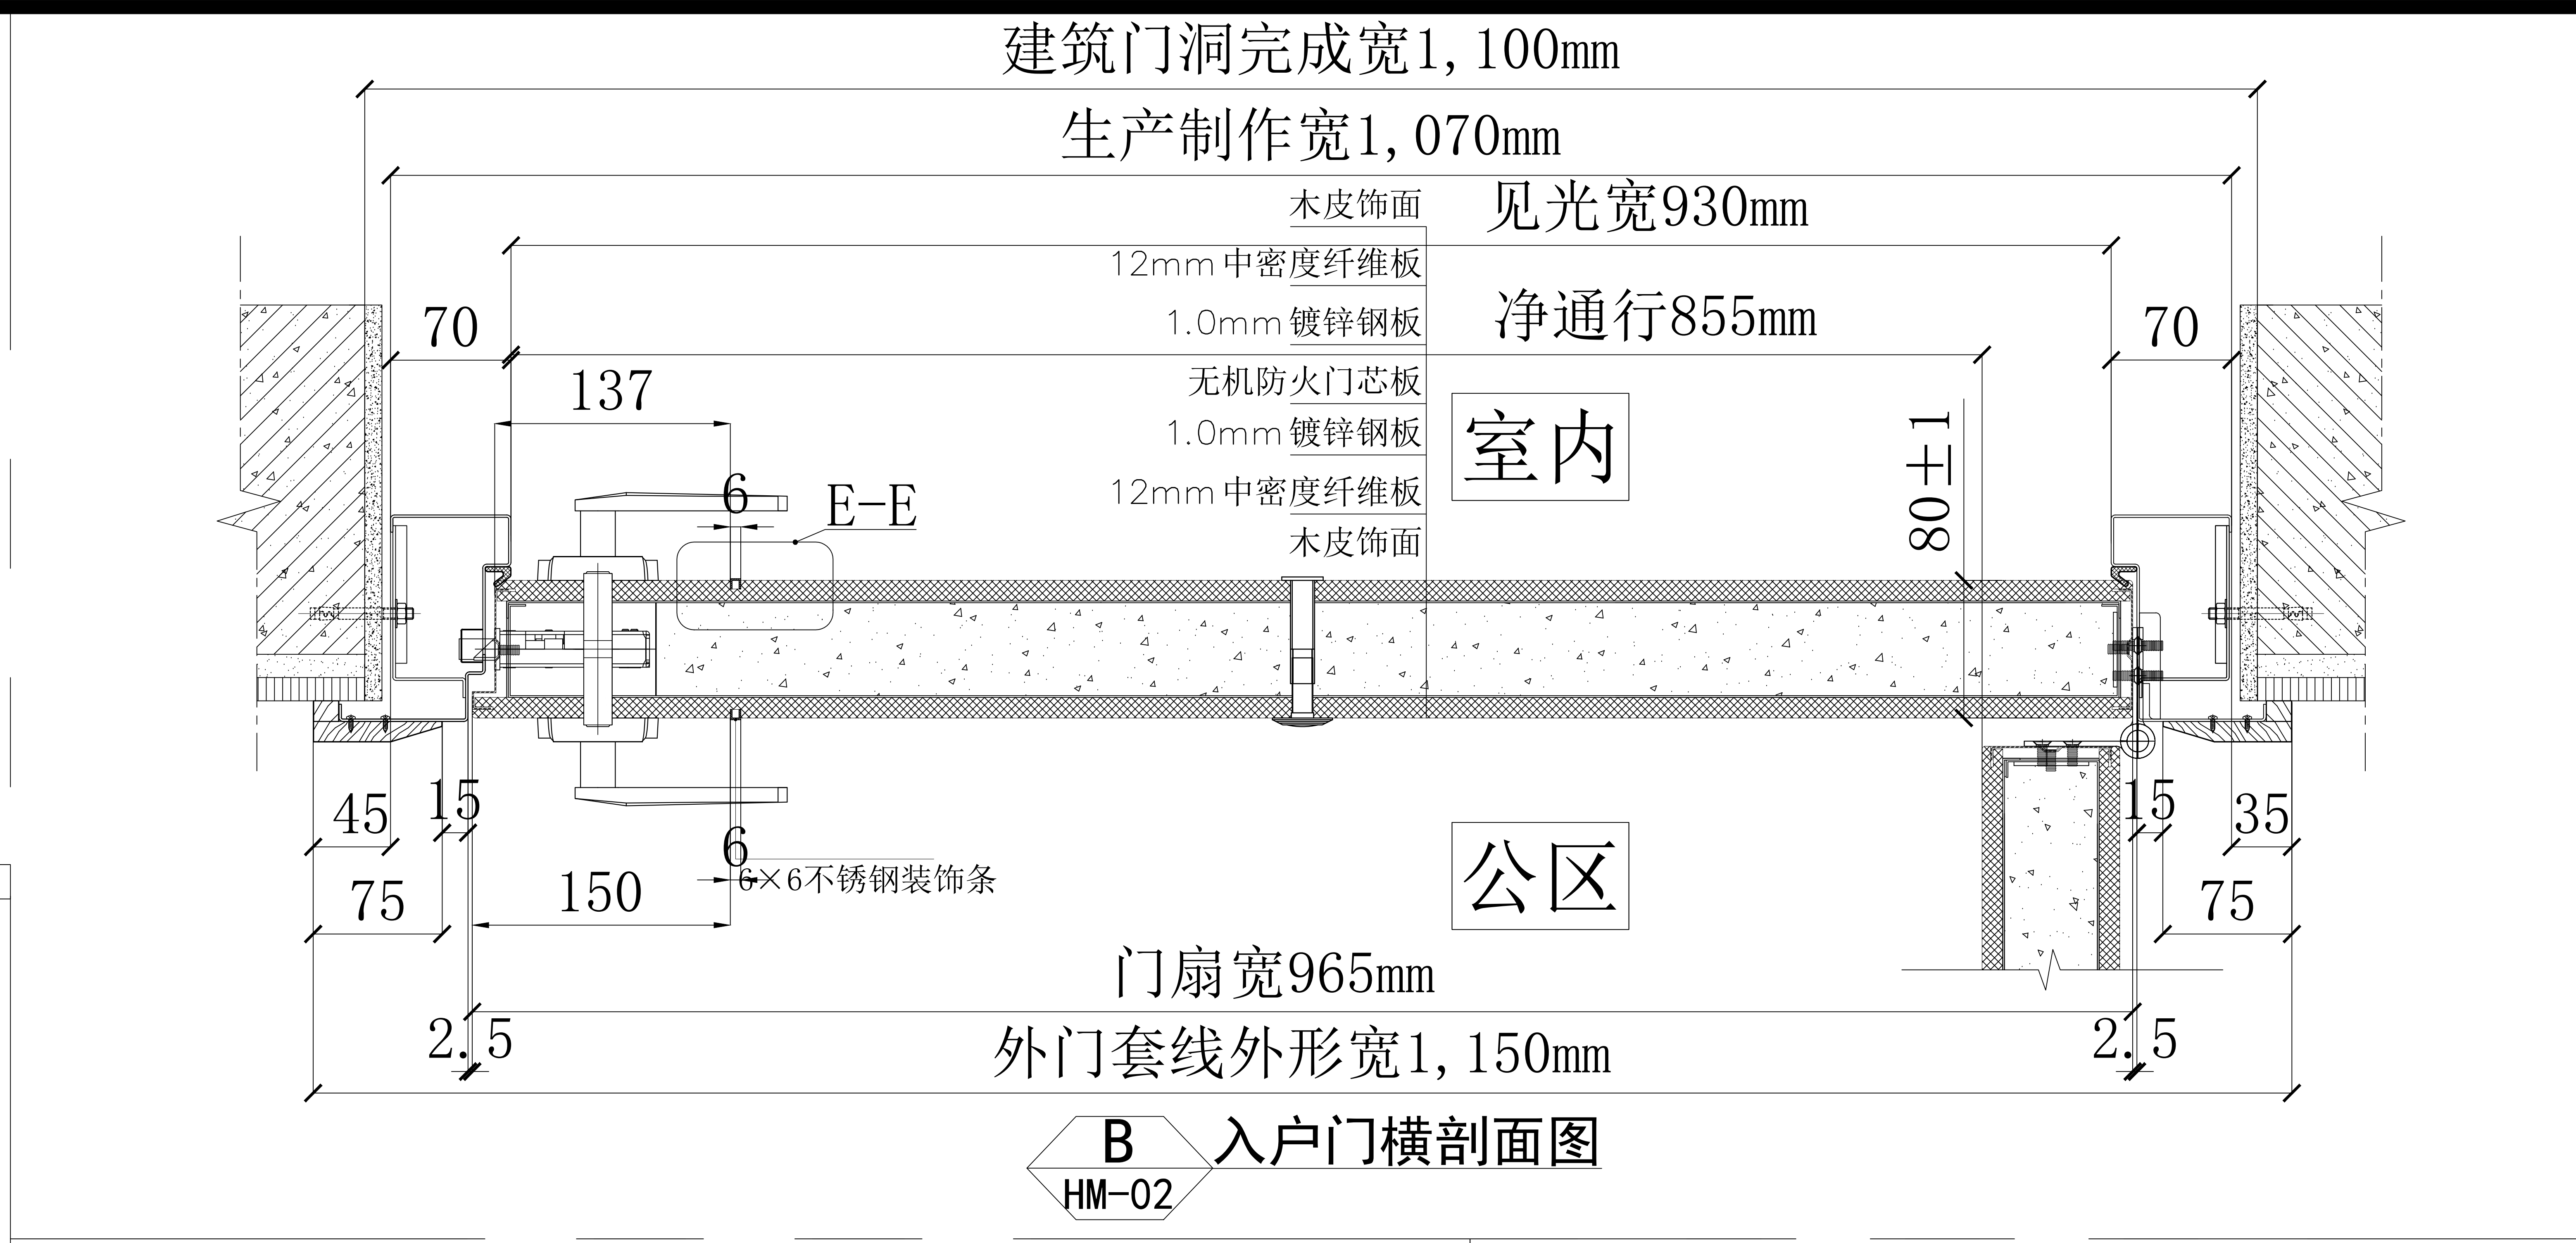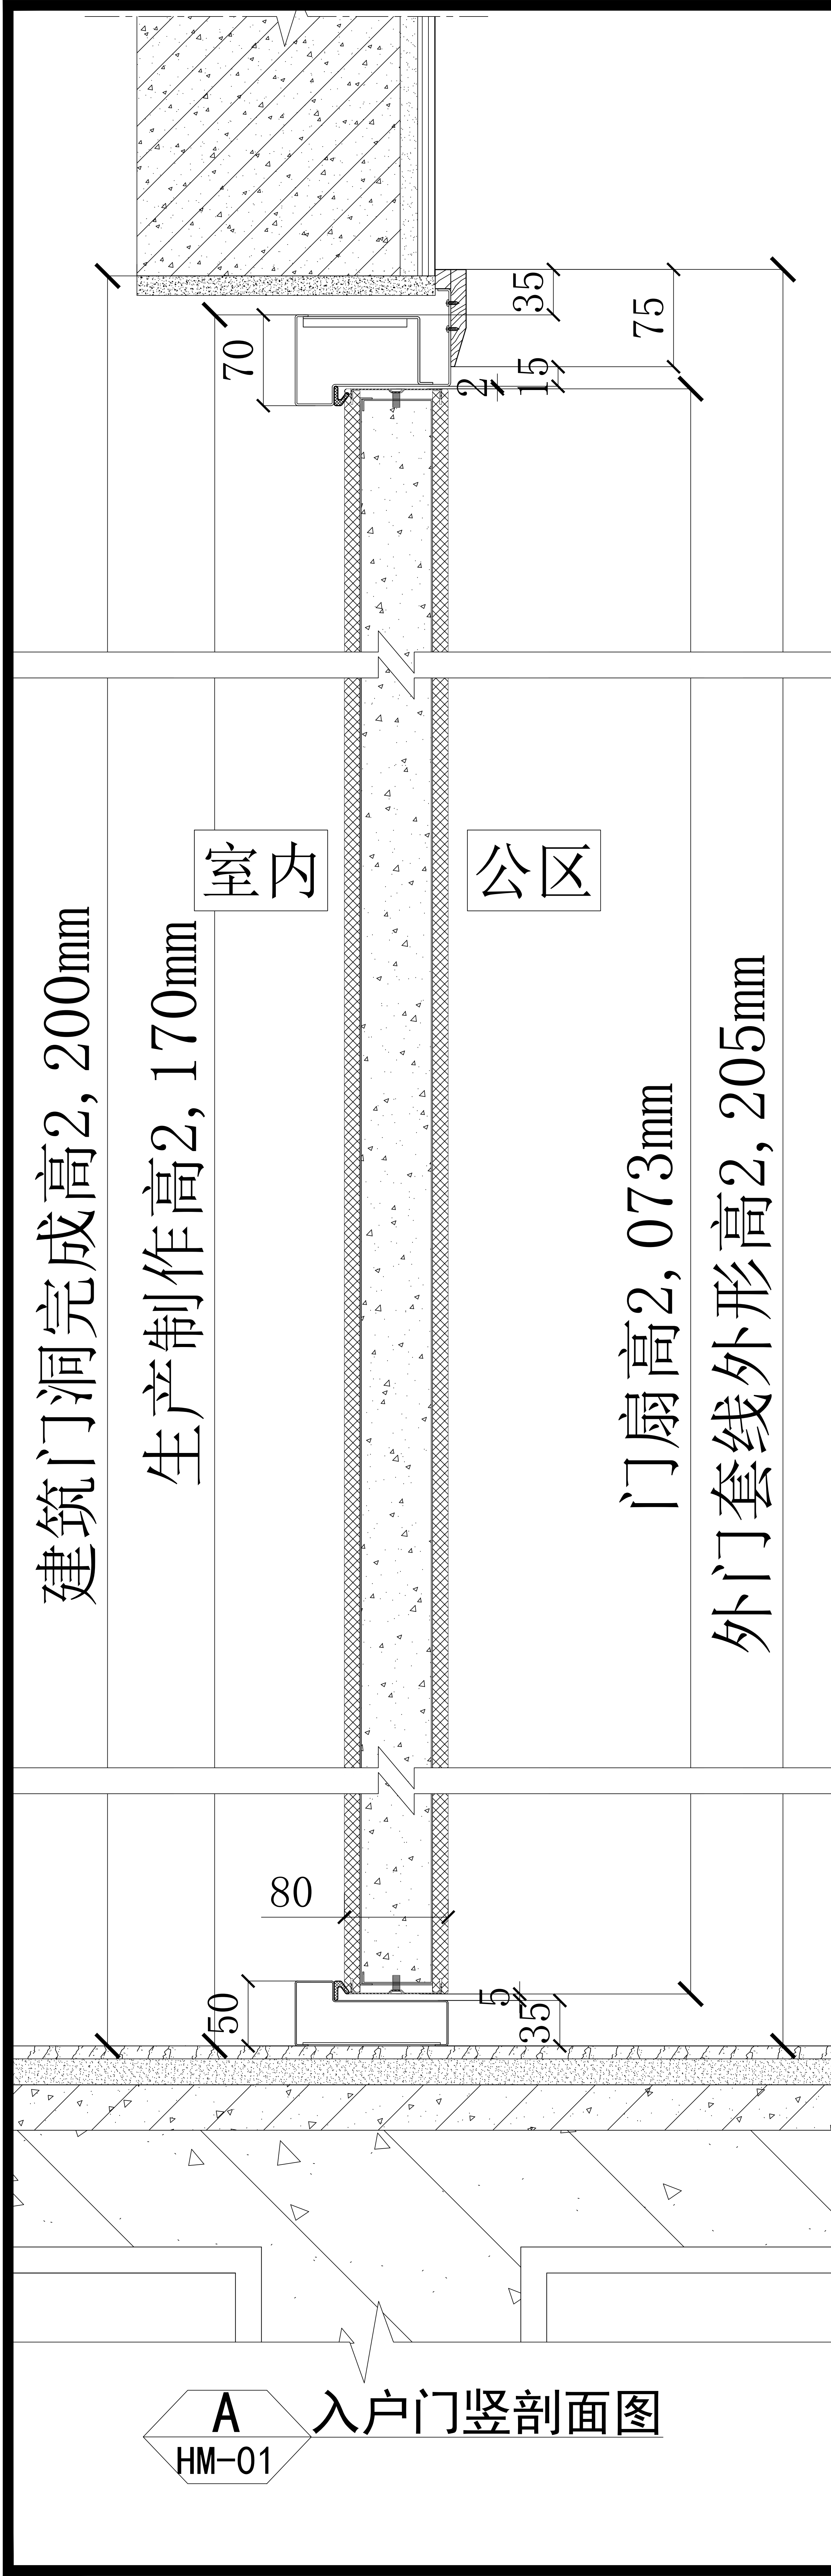

备注 (NOTES):		
1、所有尺寸单位均为毫米 (mm)。		
2、不可用比例尺直接度量图纸尺寸，应以图示标注尺寸为准。		
3、此图为征求意见稿，甲方确认签字后回传我司，我司按图生产。		
4. 此设计门仅供室内使用，如果用于室外需考虑防水、防晒功能另作设计。		
5. 公共通行位置防火门，按照国家建筑消防产品规范要求，通行尺寸必须不小于900mm。		
工程名称		盛和钢木入户门战略集采
图纸名称		钢木质防火门剖面图
1>	用途	进户门
2>	类别	单扇
3>	1. 材质	钢木复合
	2. 表面	按色卡
4>	款式	M3
5>	洞口	2200×1100
6>	规格	2170×1070×70
7>	性能	乙级防火
8>	开启	外开
9>	安装	靠外墙安装
10>	1. 门框	75花边外搭接
	2. 钢板	2.0mm
11>	1. 门扇	单企口
	2. 钢板	1.0mm
	3. 锁体/拉手	电子密码锁甲供
	4. 锁体/拉手	机械锁甲指乙供
	5. 铰链	5吋H型不锈钢防撬明铰链
	6. 猫眼	小防火猫眼
	7. 插销	无
	8. 门扇封边	不锈钢封边
	9. 天地锁	无
	10. 内填充	无机防火门芯板
12>	下槛	1.2mm201#不锈钢下槛
客户确认		
审 核		
制 图		
图 号		SF-GMFM-230522-03A

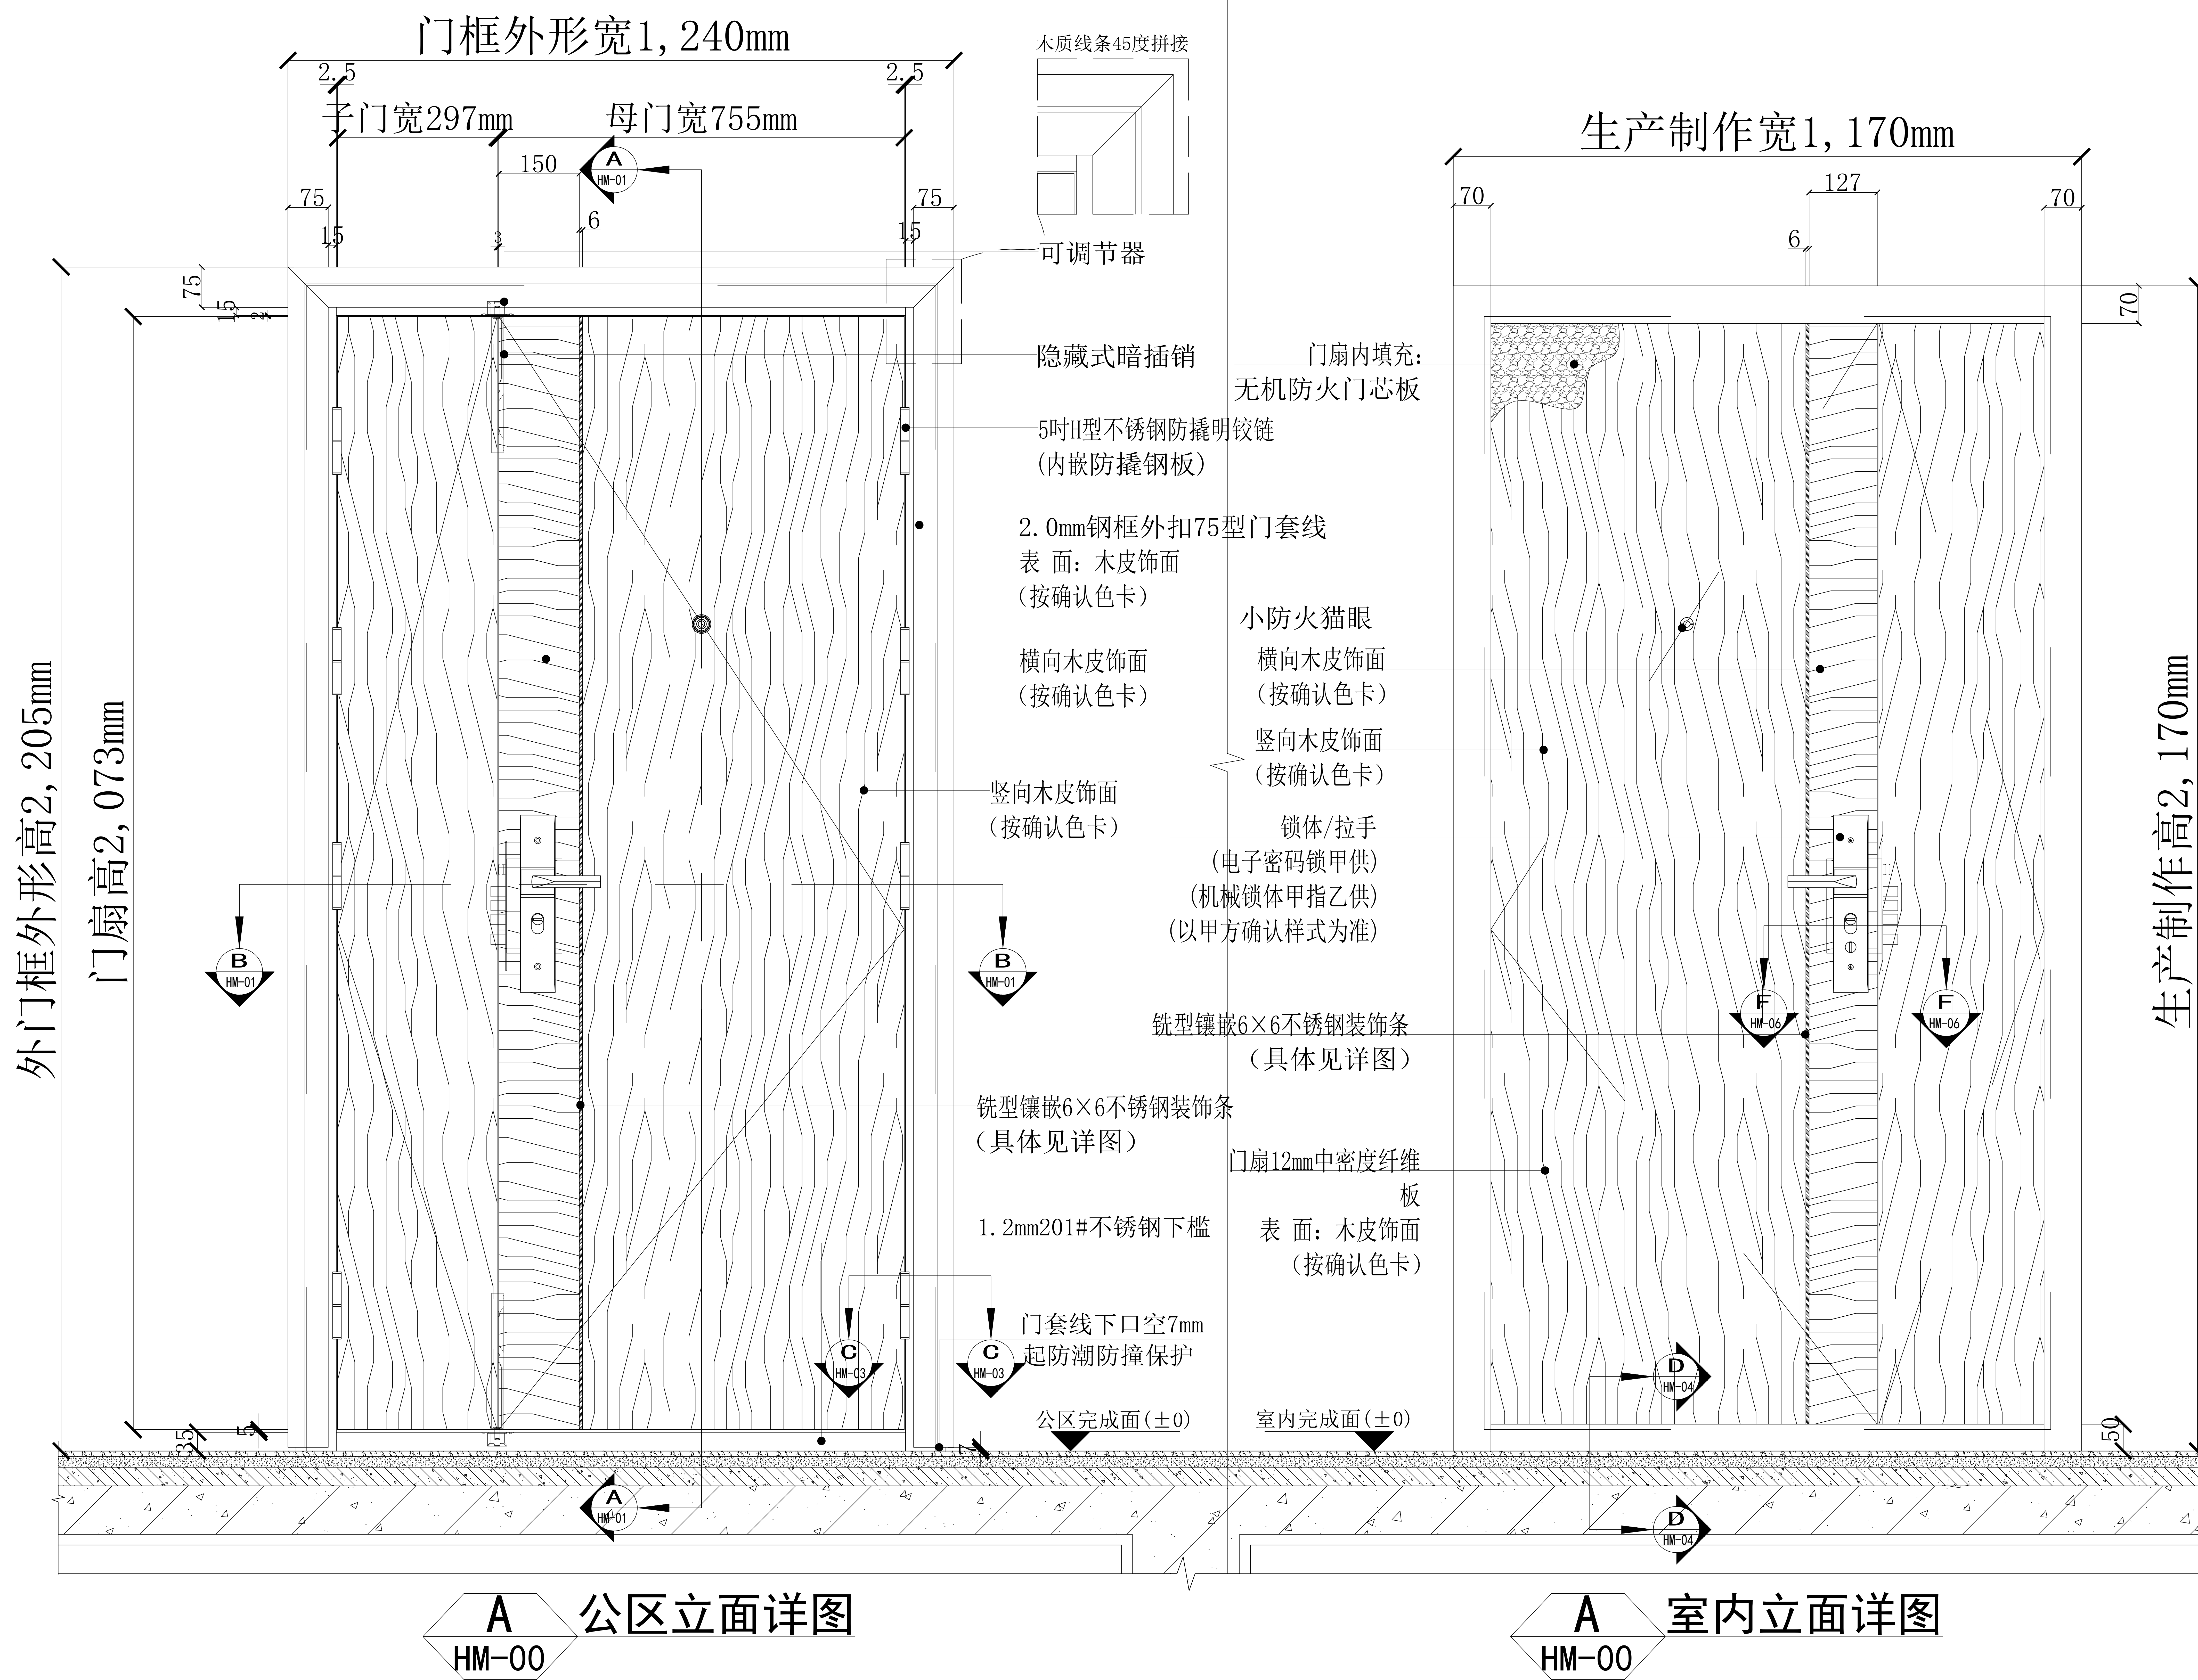

备注 (NOTES):

- 1、所有尺寸单位均为毫米 (mm)。
- 2、不可用比例尺直接度量图纸尺寸, 应以图示标注尺寸为准。
- 3、此图为征求意见稿, 甲方确认签字后回传我司, 我司按图生产。
- 4、此设计门仅供室内使用, 如果用于室外需考虑防水、防晒功能另作设计。
- 5、公共通行位置防火门, 按照国家建筑消防产品规范要求, 通行尺寸必须不小于900mm。

工程名称		盛和钢木入户门战略集采	
图纸名称		钢木质防火门立面图	
1>	用途	进户门	
2>	类别	子母扇	
3>	1.	材质	钢木复合
	2.	表面	按色卡
4>	款式	M3	
5>	洞口	2200×1200	
6>	规格	2170×1170×70	
7>	性能	乙级防火	
8>	开启	外开	
9>	安装	靠外墙安装	
10>	1.	门框	75花边外搭接
	2.	钢板	2.0mm
11>	1.	门扇	单企口
	2.	钢板	1.0mm
	3.	锁体/拉手	电子密码锁甲供
	4.	锁体/拉手	机械锁甲指乙供
	5.	铰链	5吋H型不锈钢防撬明铰链
	6.	猫眼	小防火猫眼
	7.	插销	有
	8.	门扇封边	不锈钢封边
	9.	天地锁	无
	10.	内填充	无机防火门芯板
12>	下槛	1.2mm201#不锈钢下槛	

建筑门洞: 2200×1200

开启方向: 外右








适用于门洞2200×1200规格, 图纸开向以右开为例, 左开呈镜像关系, 实际生产尺寸以现场实测门洞为准。

特别说明: 1. 防盗安全门执行标准参照《GB 17565-2007》。


2. 防火门执行标准参照《GB 12955-2008》。

3. 钢板 厚度执行标准参照《GB/T 708-2019》。

客户确认		
审 核		
制 图		
图 号	SF-GMFM-230522-03A	

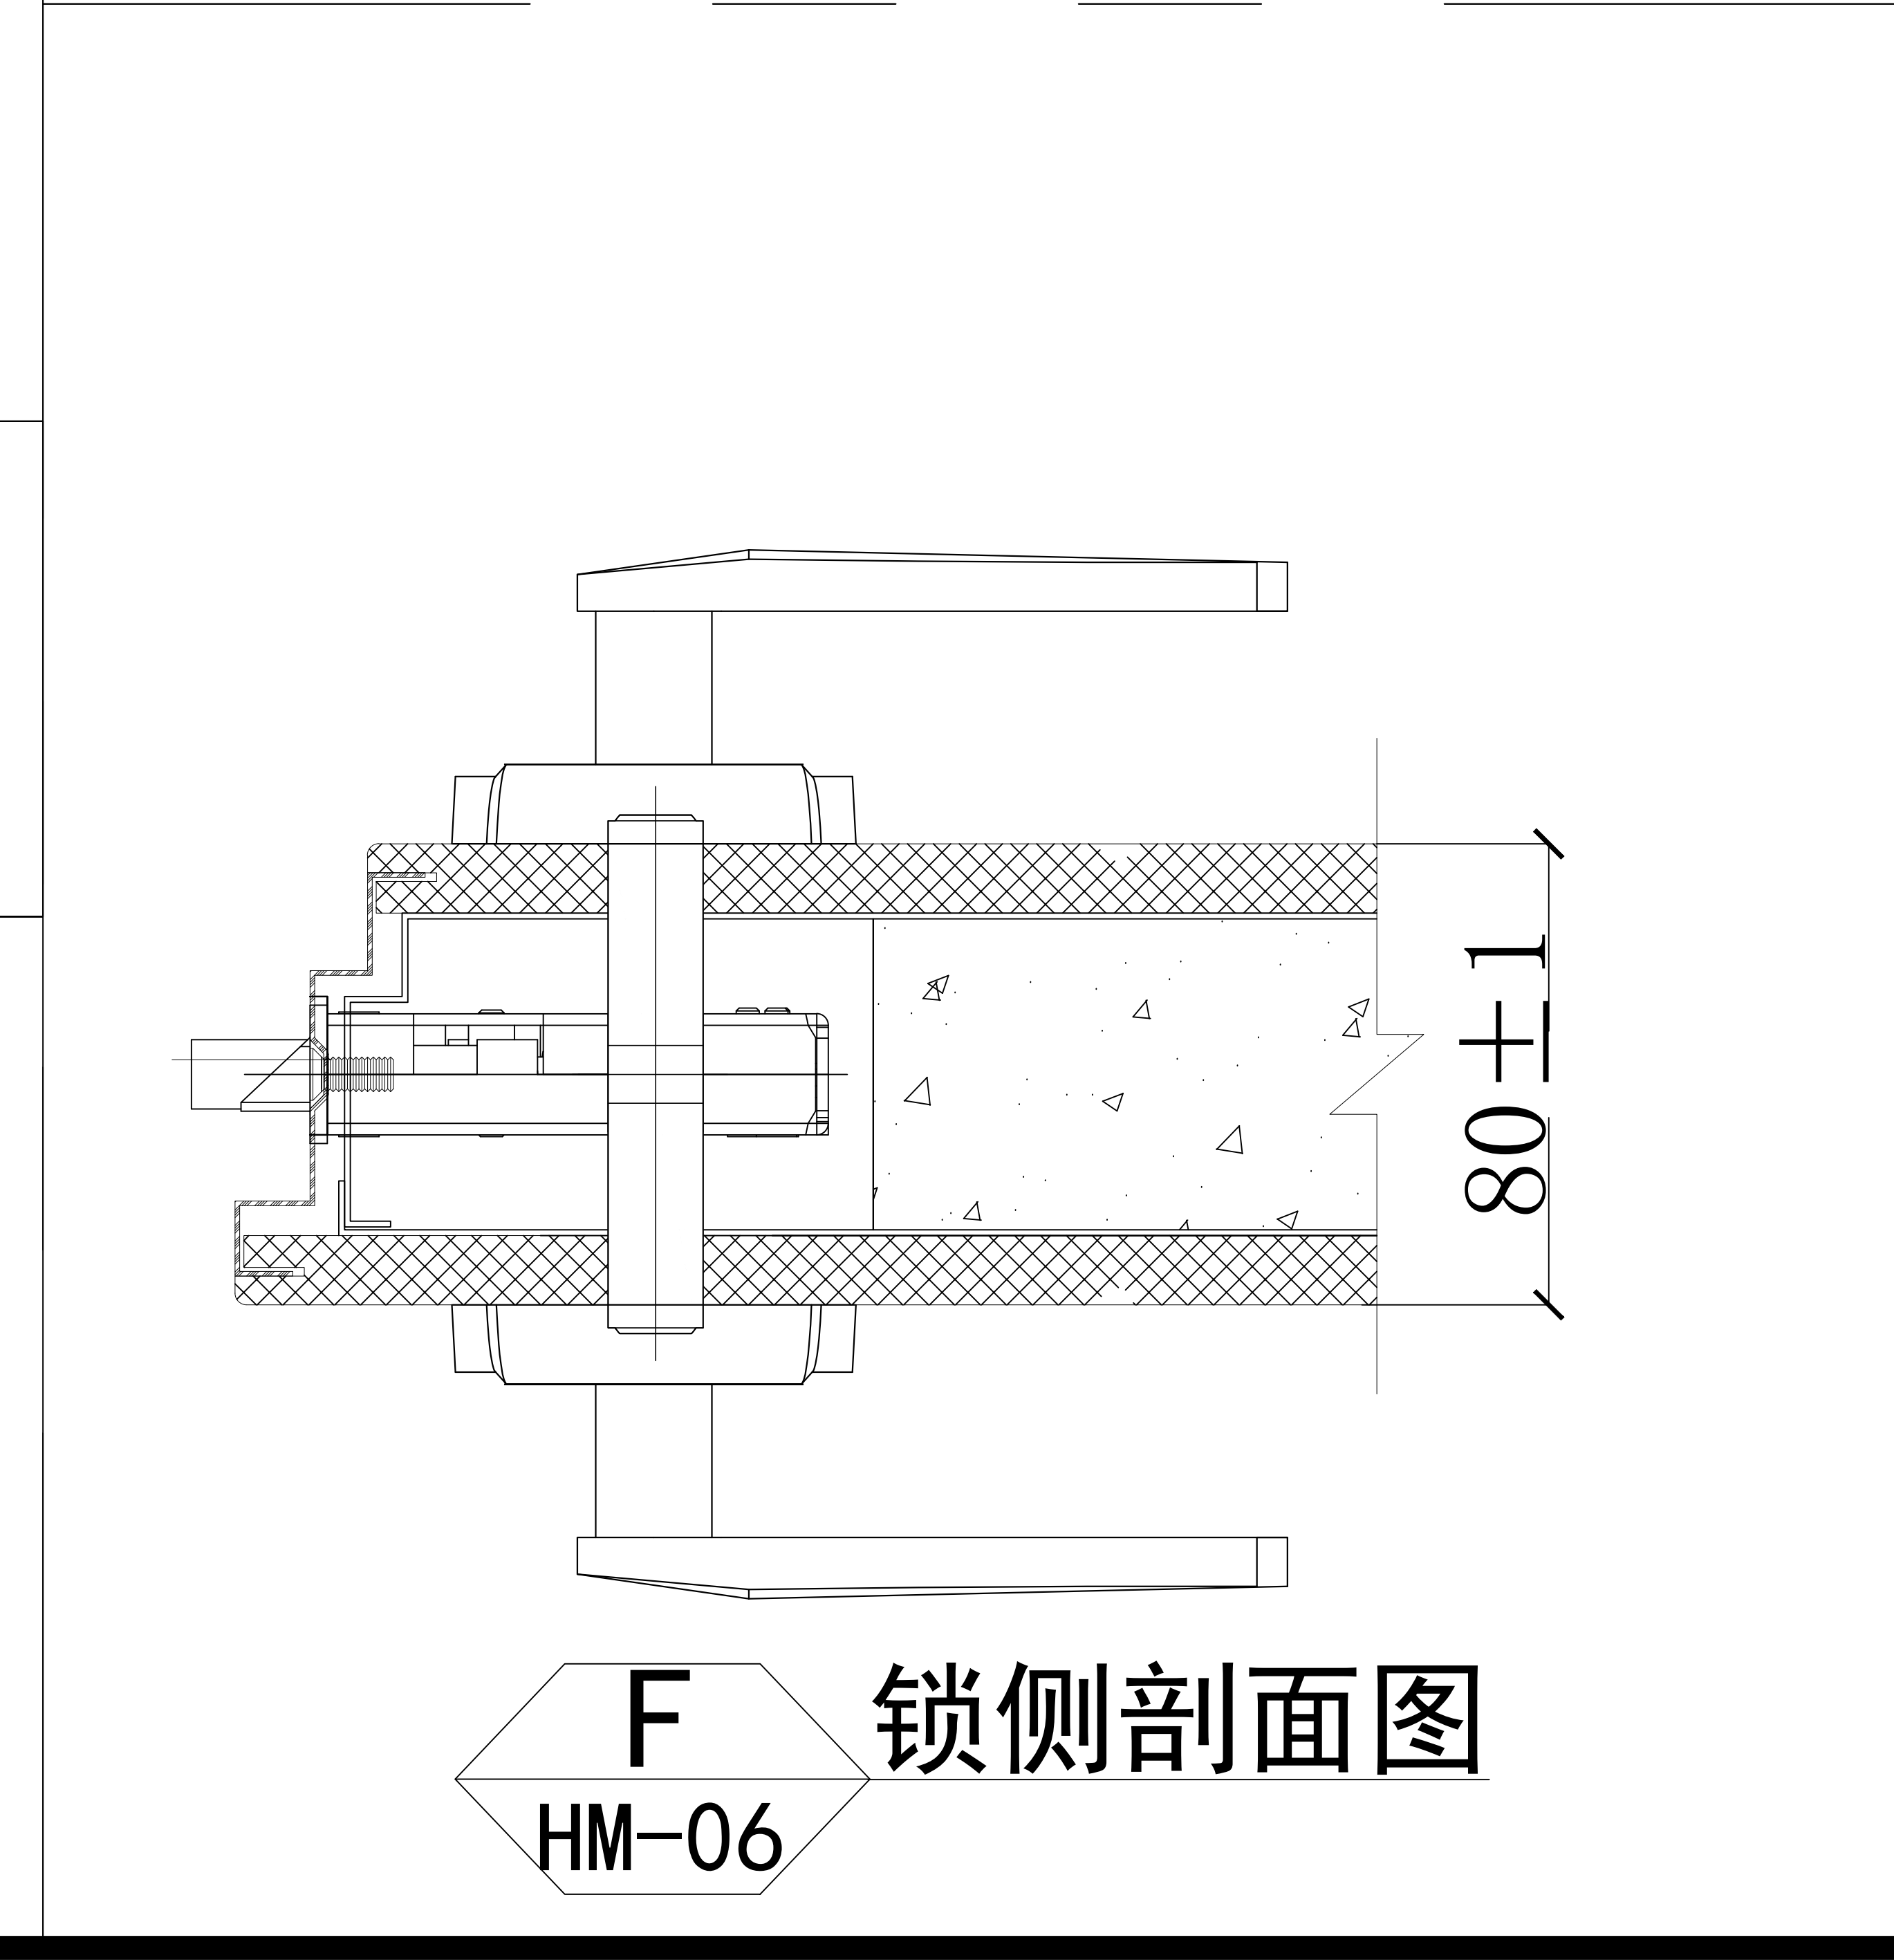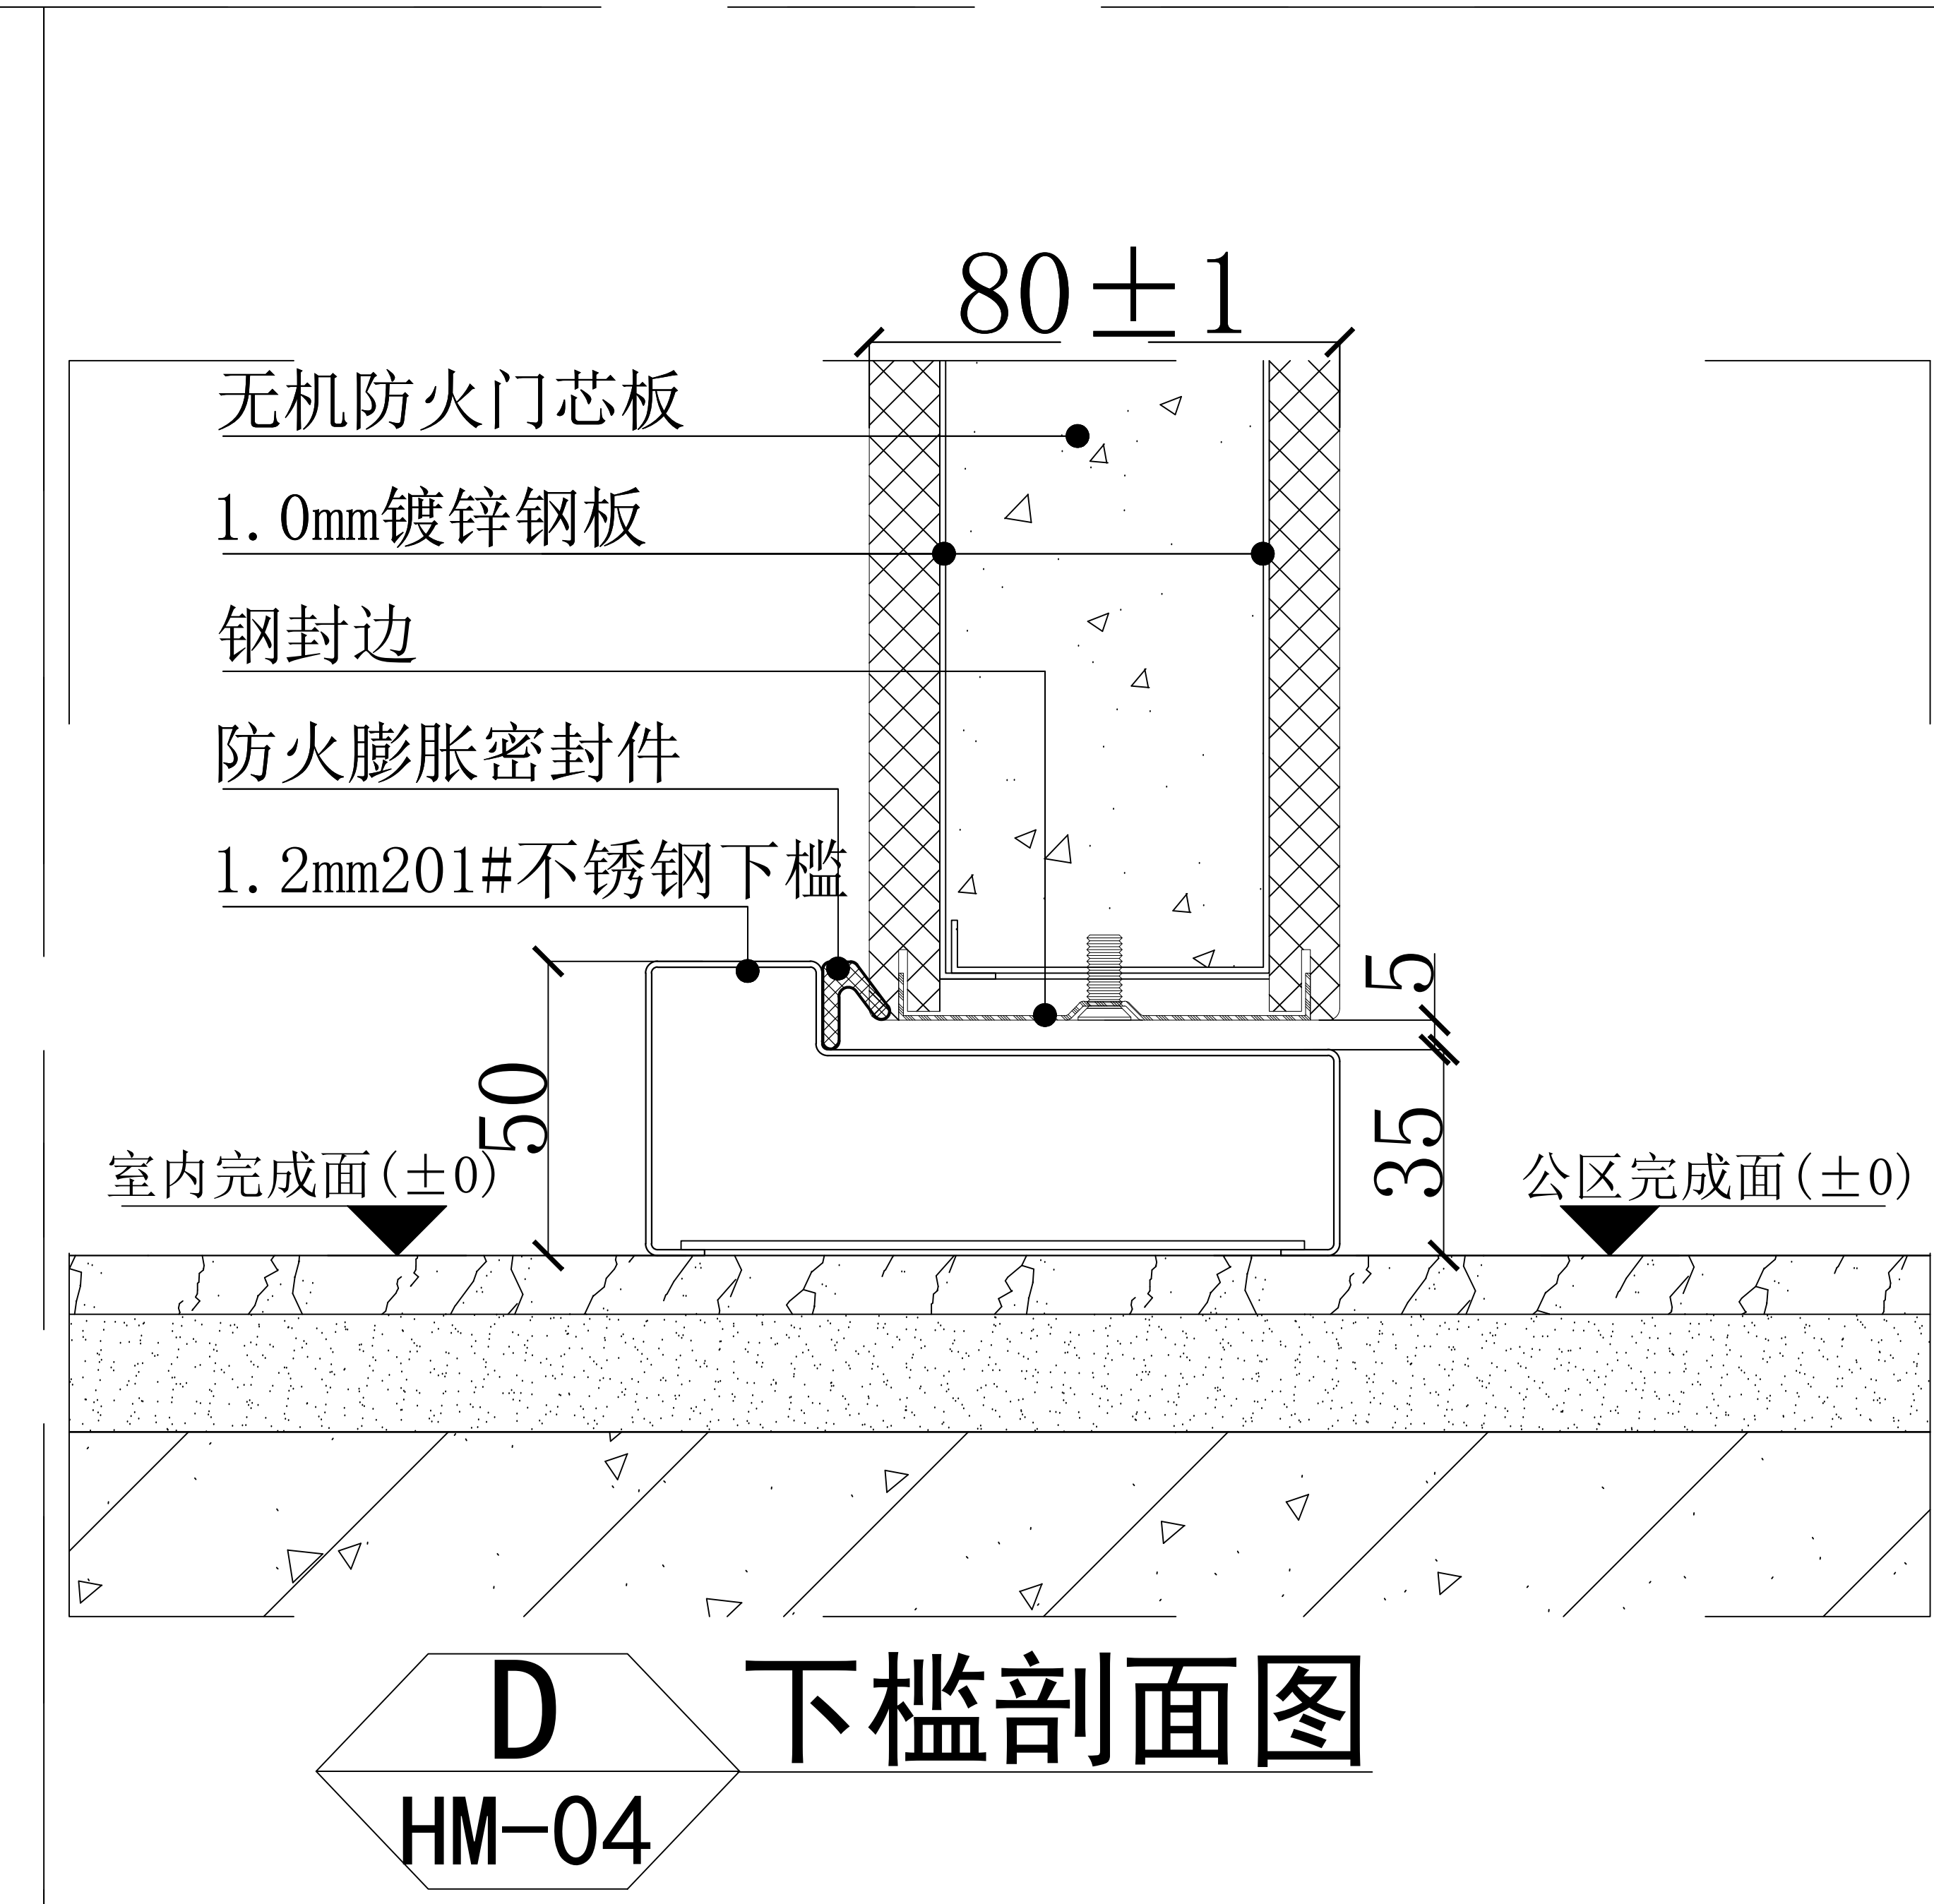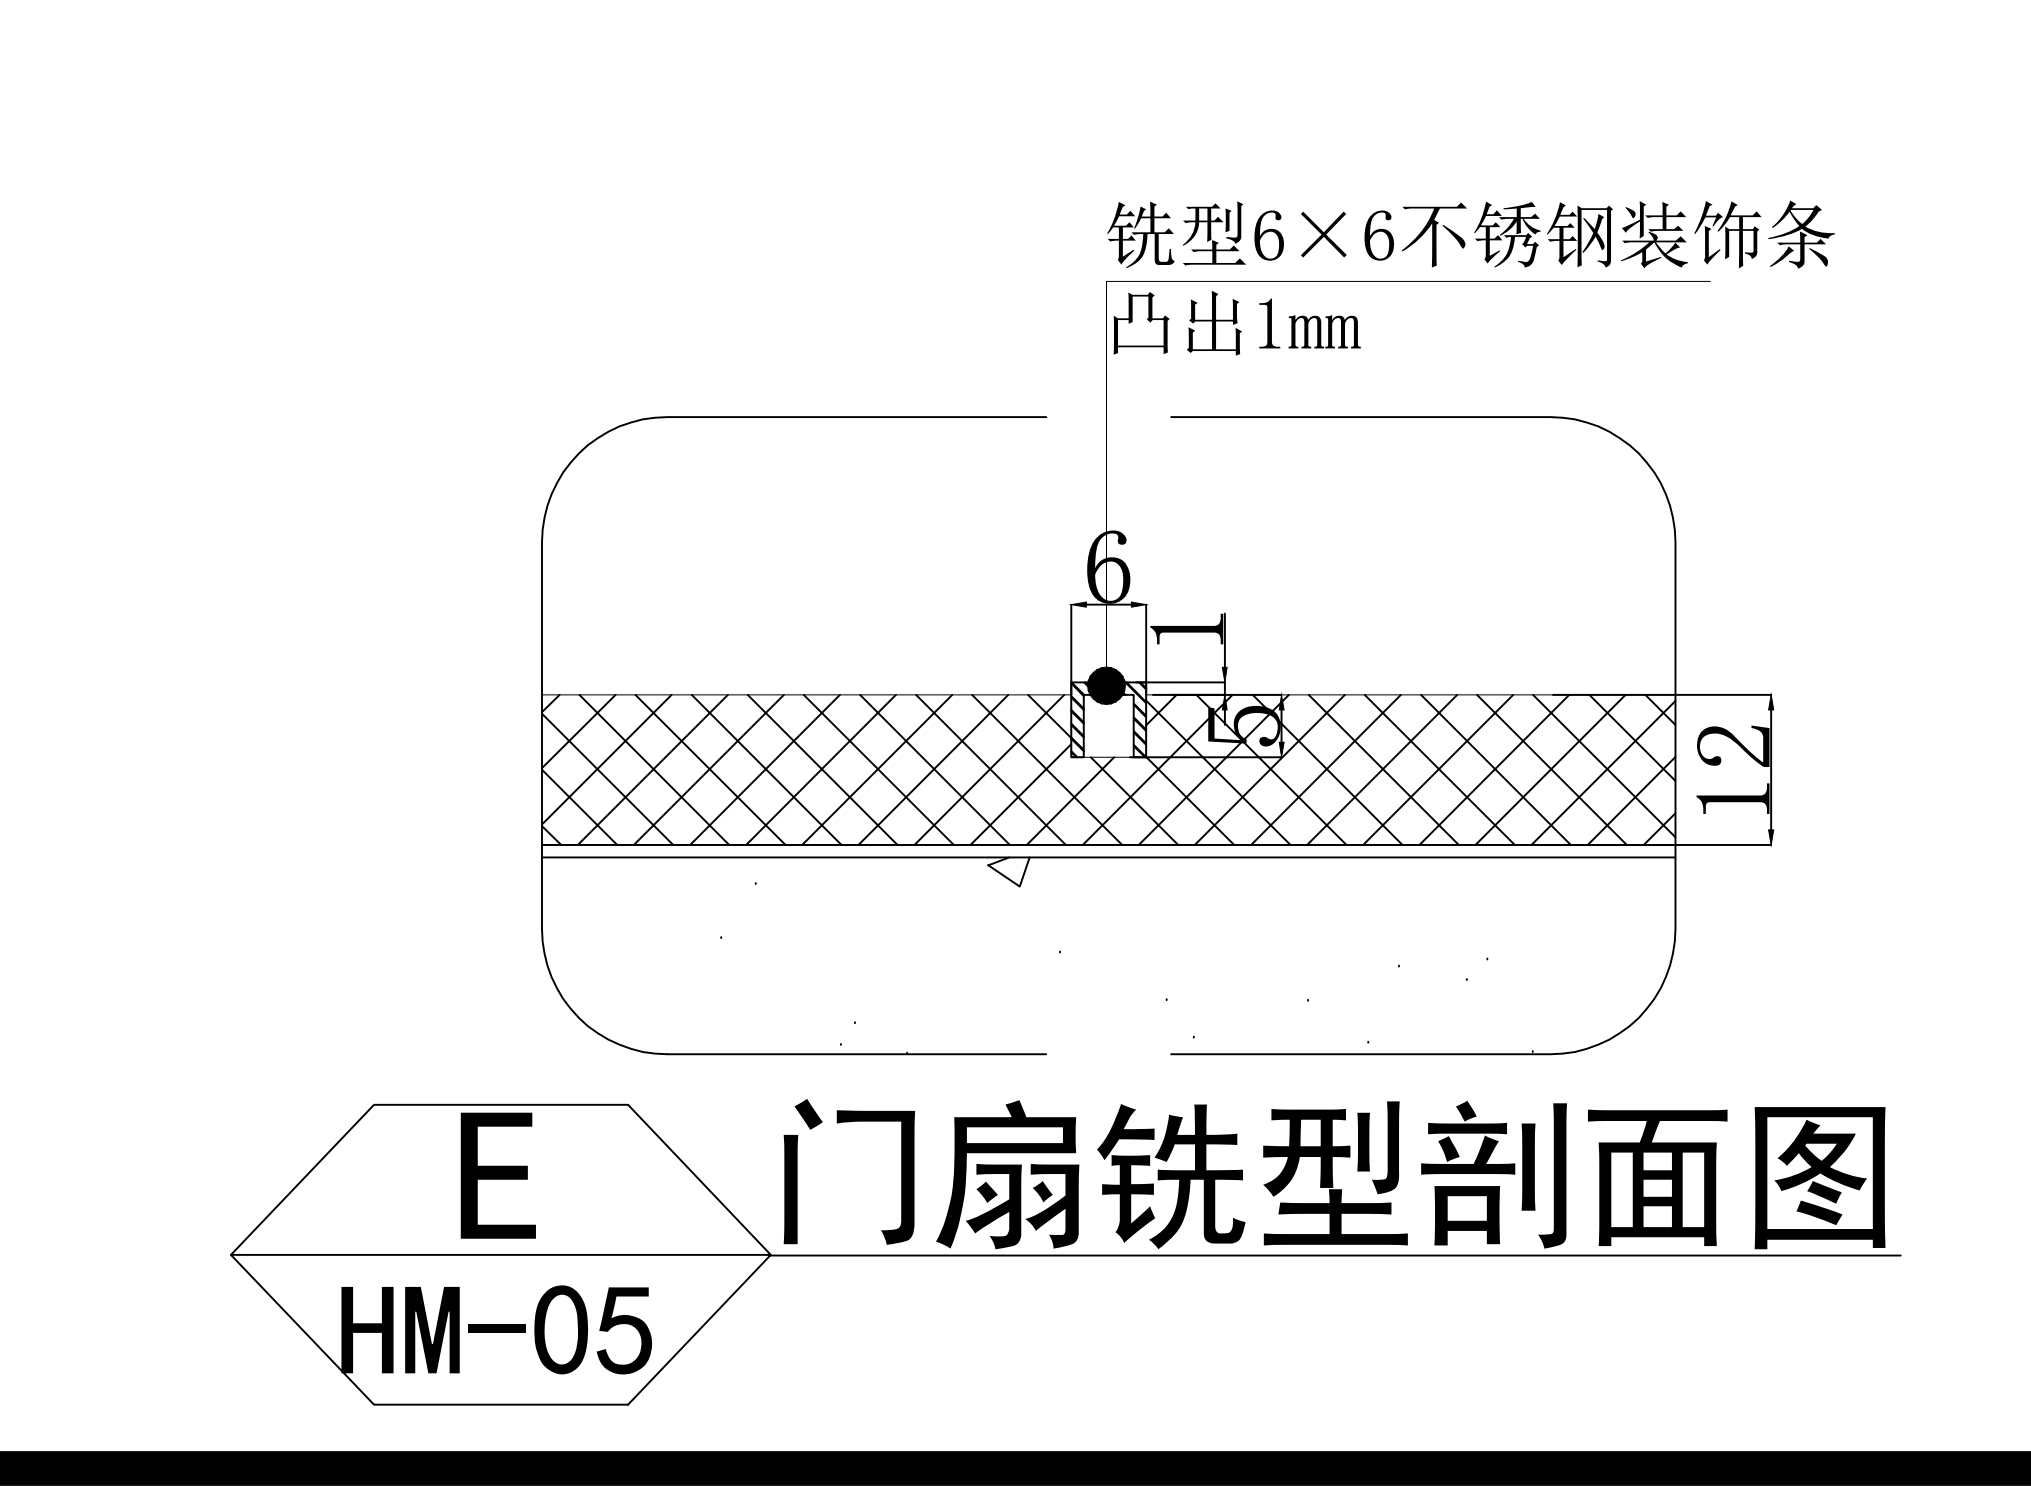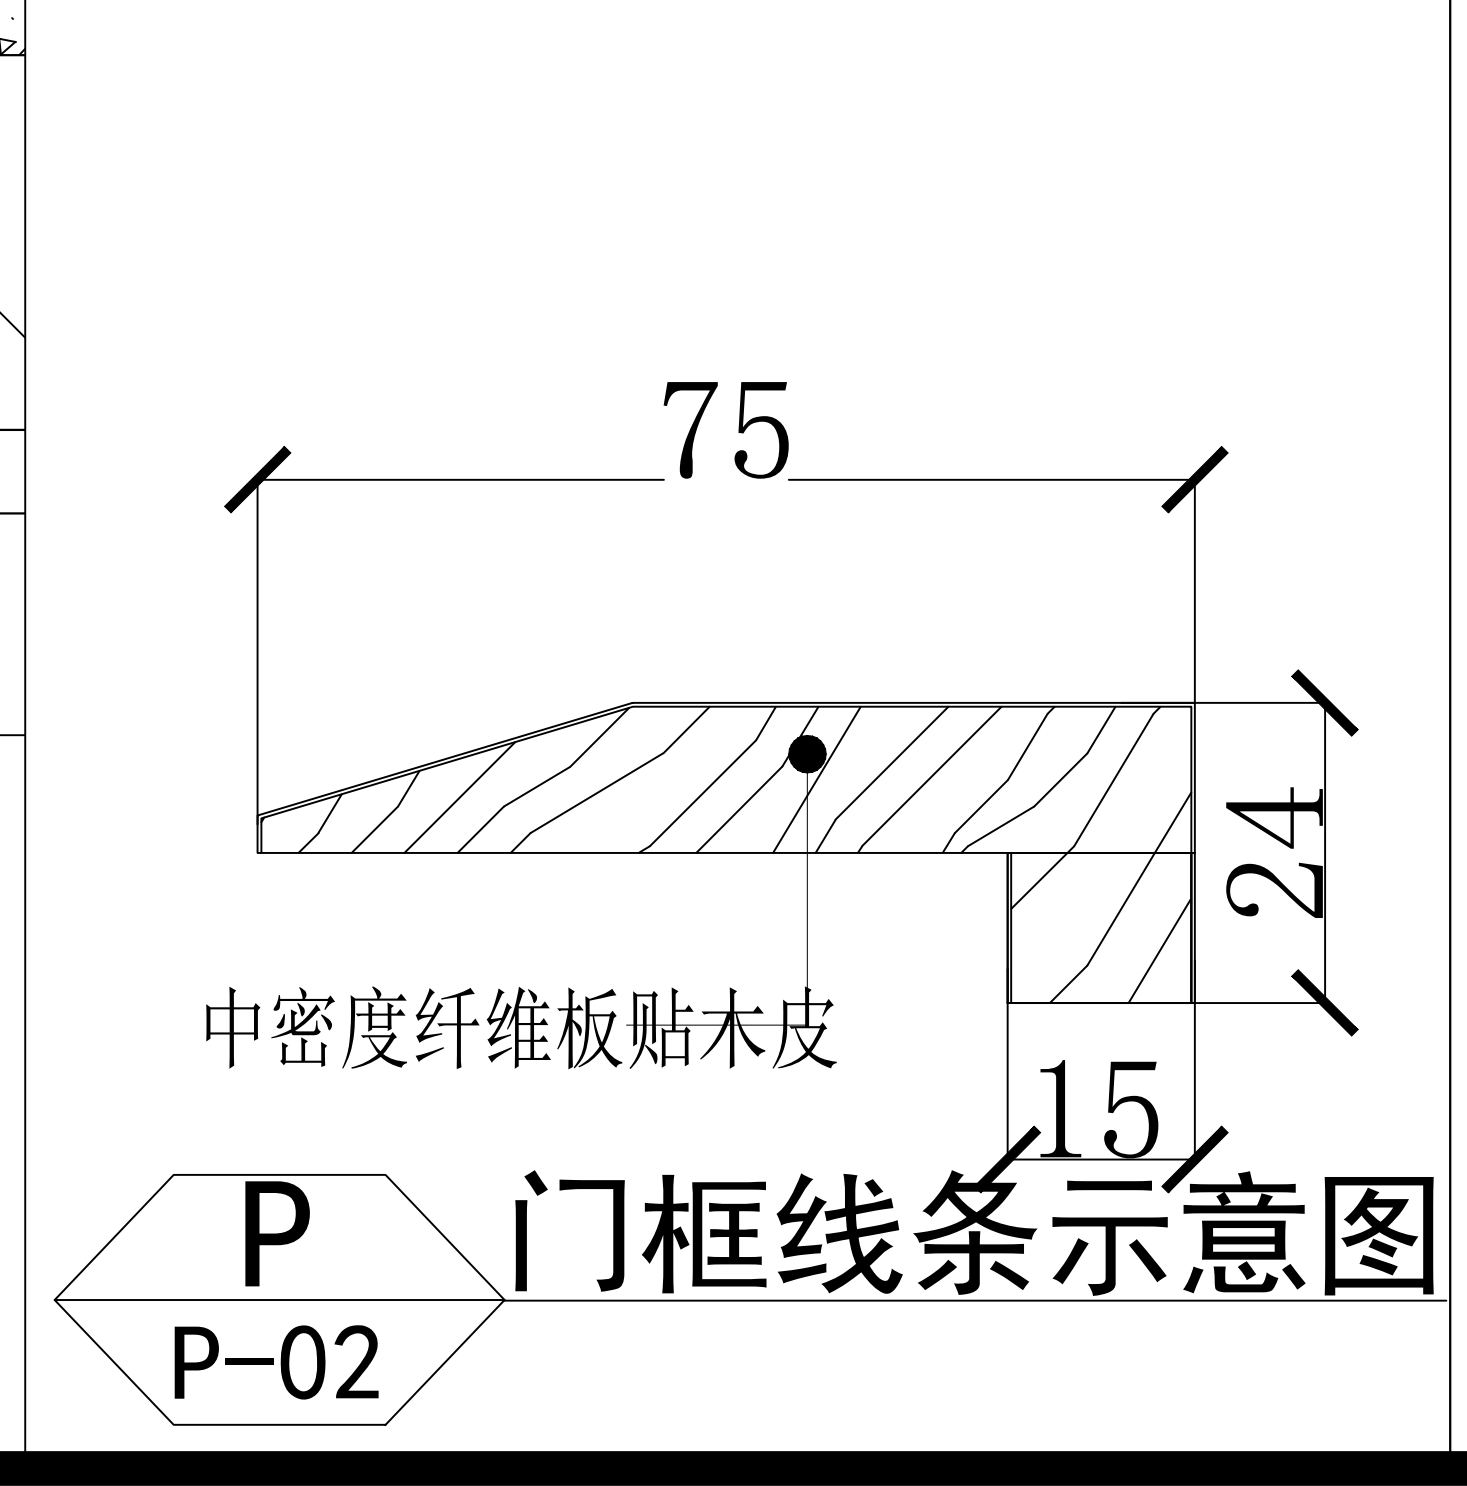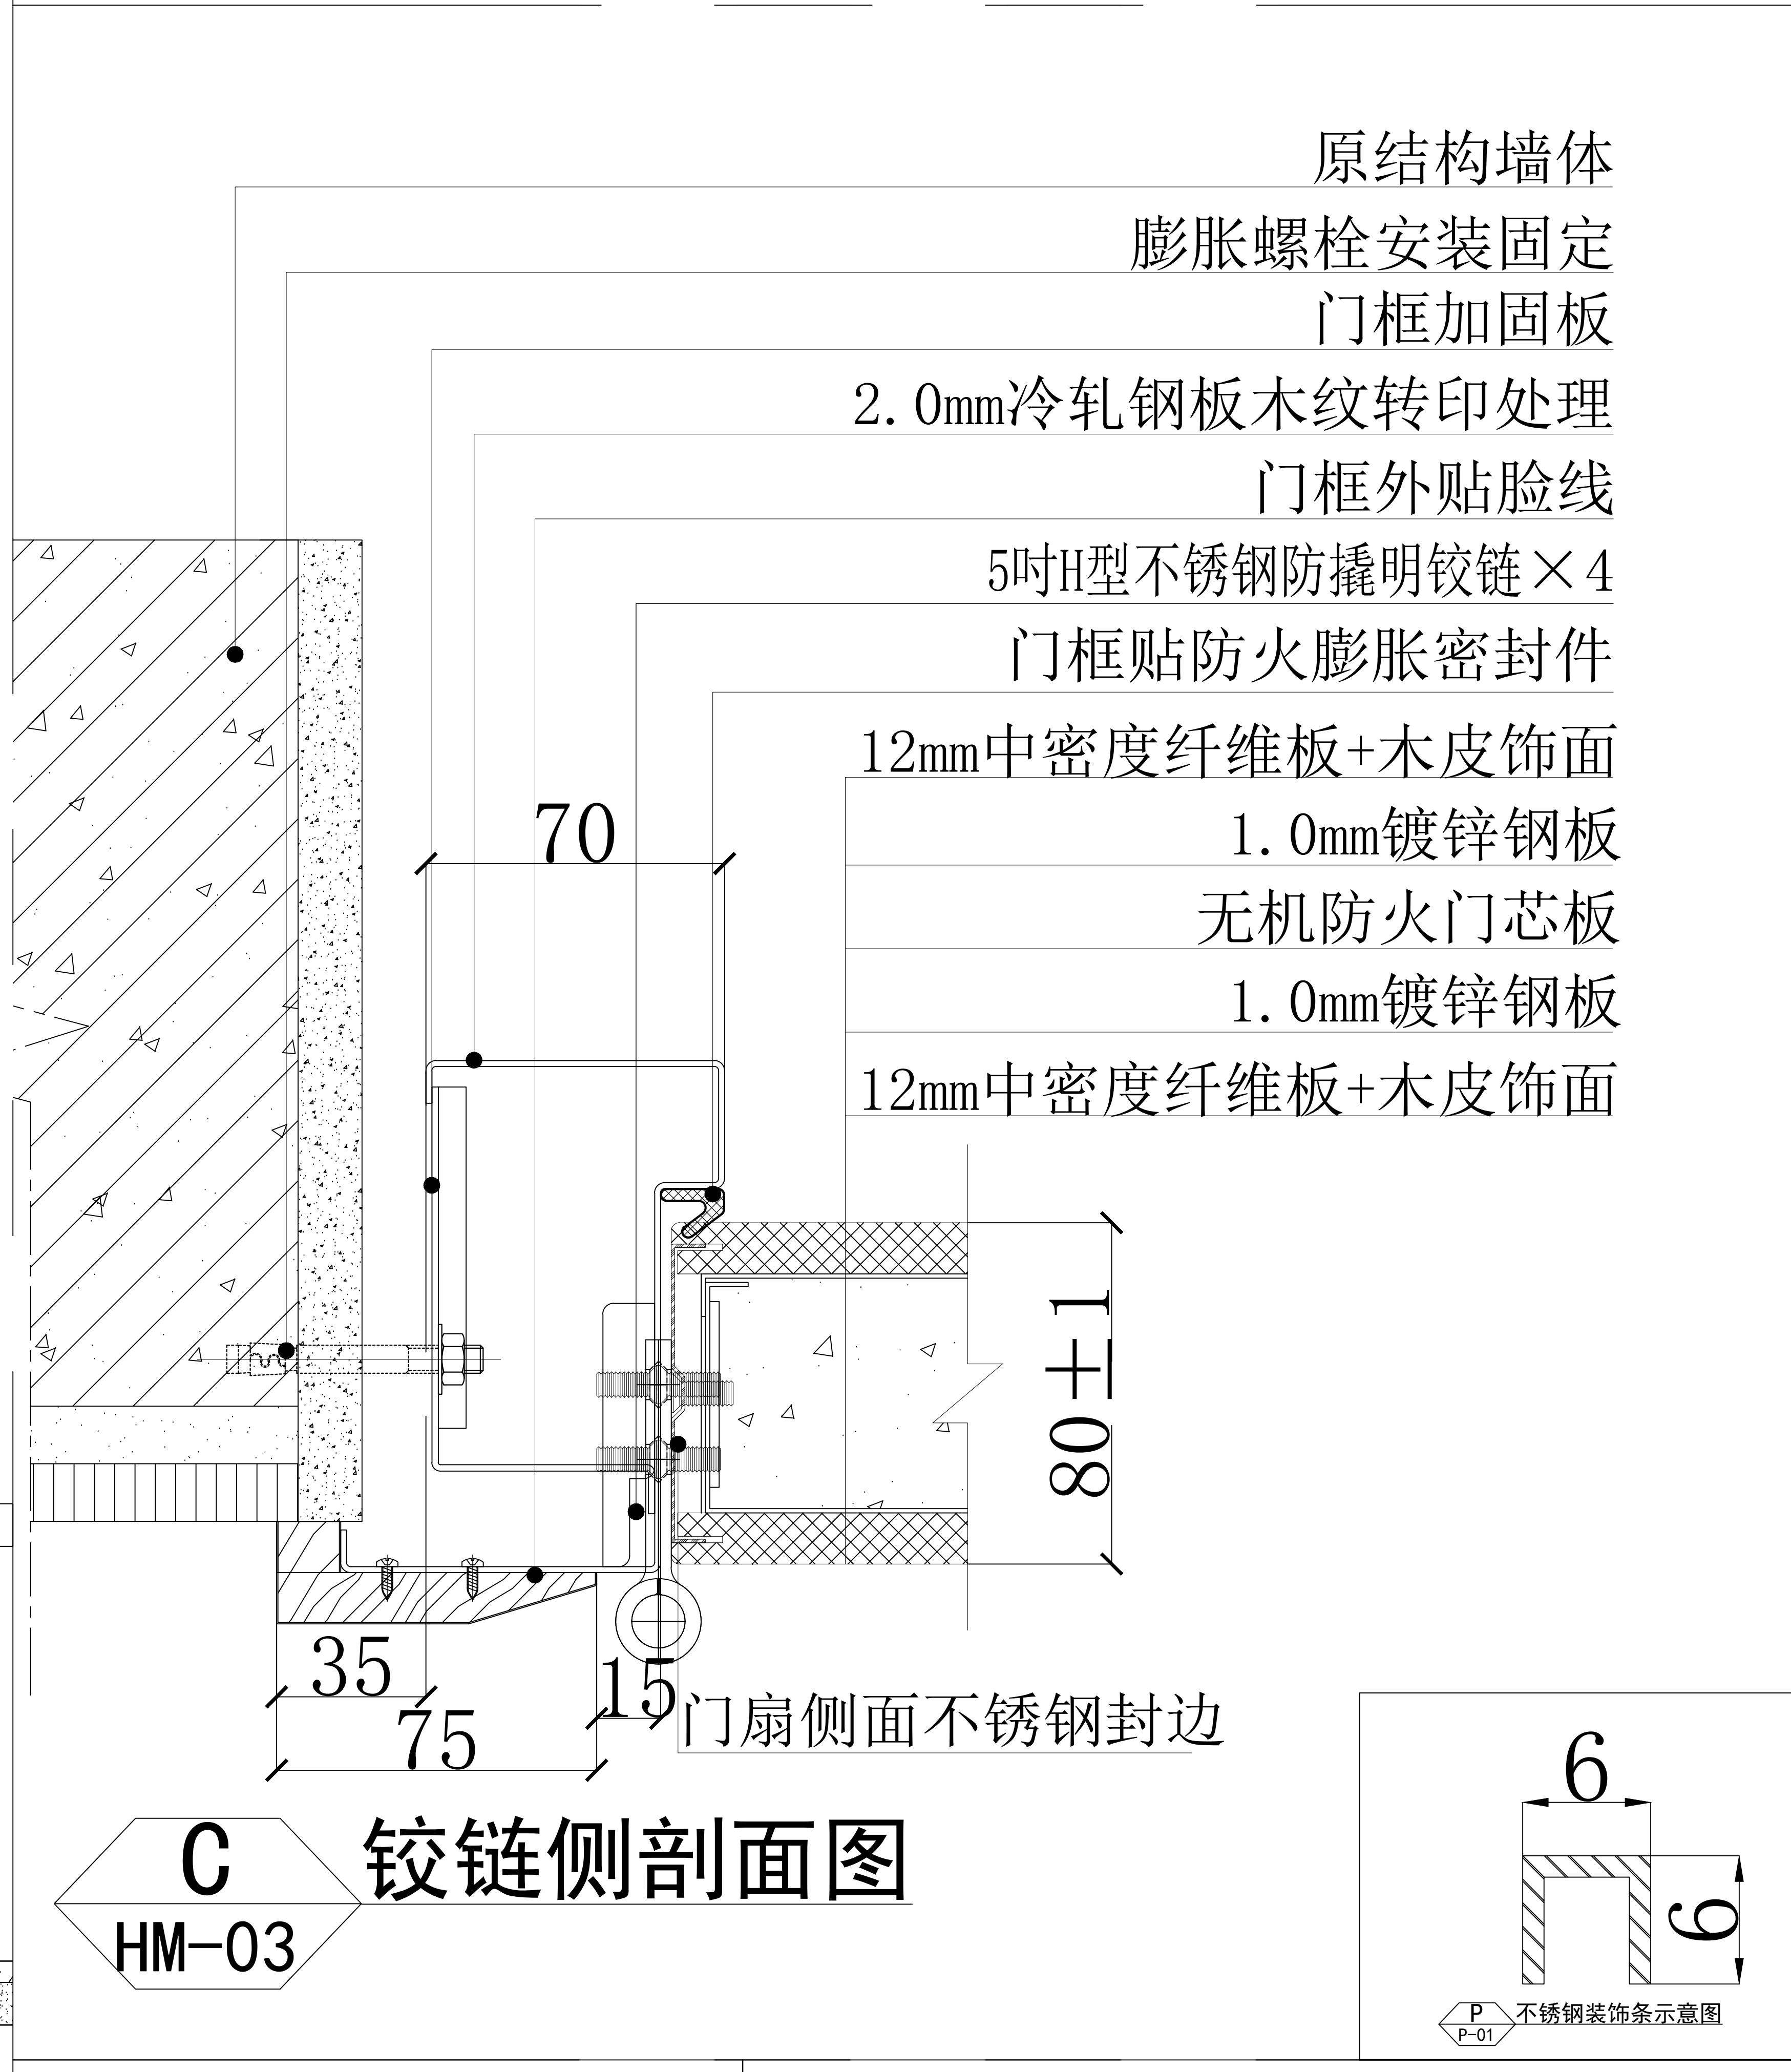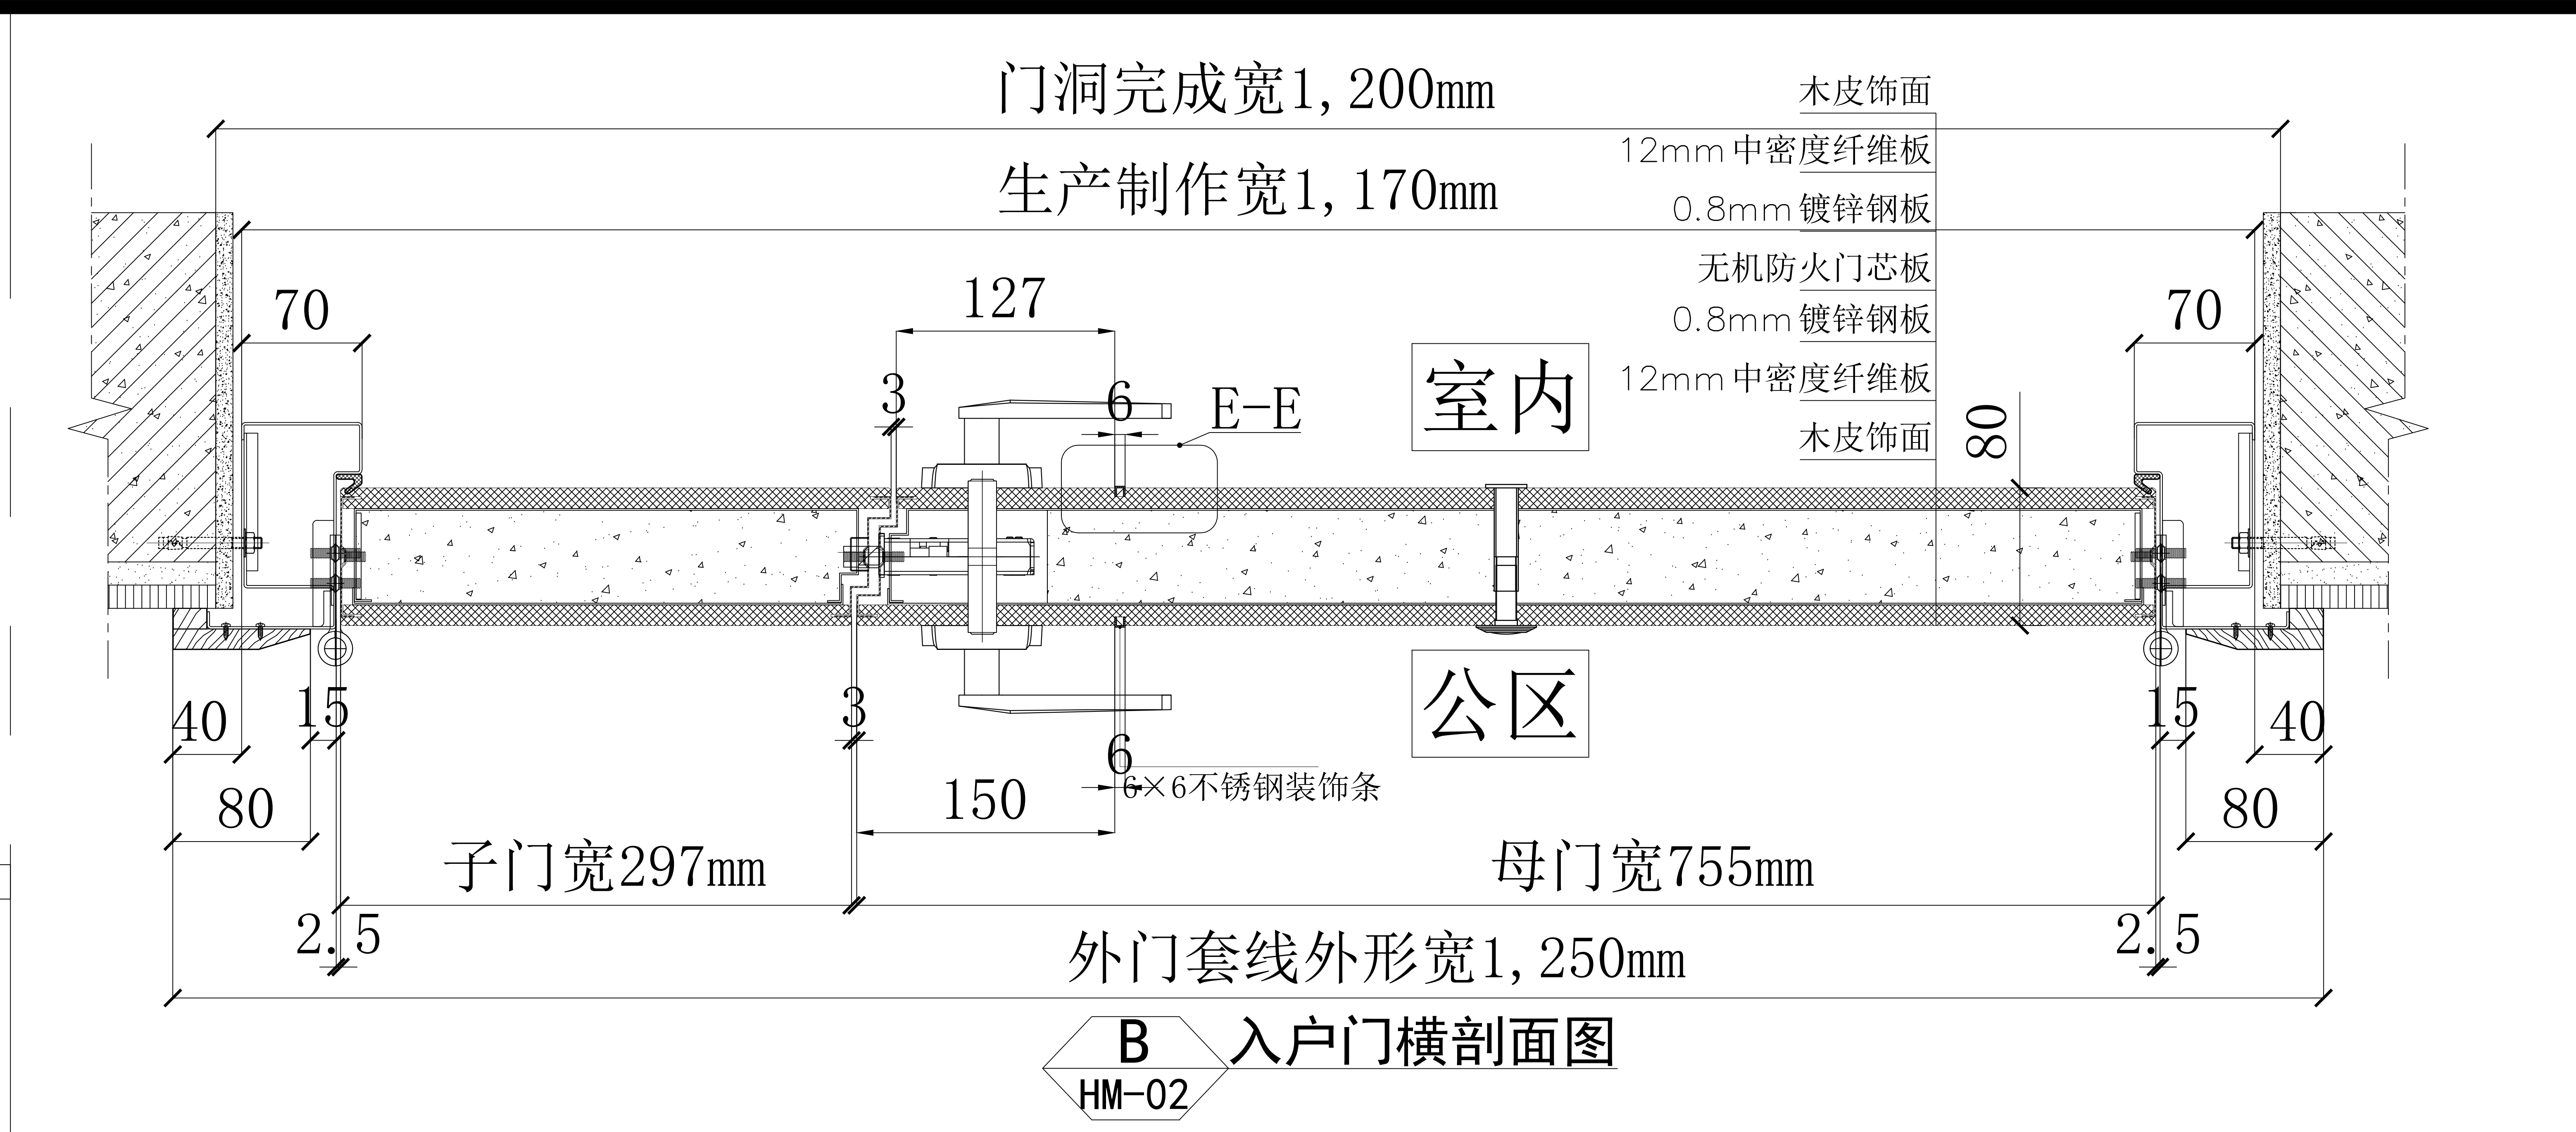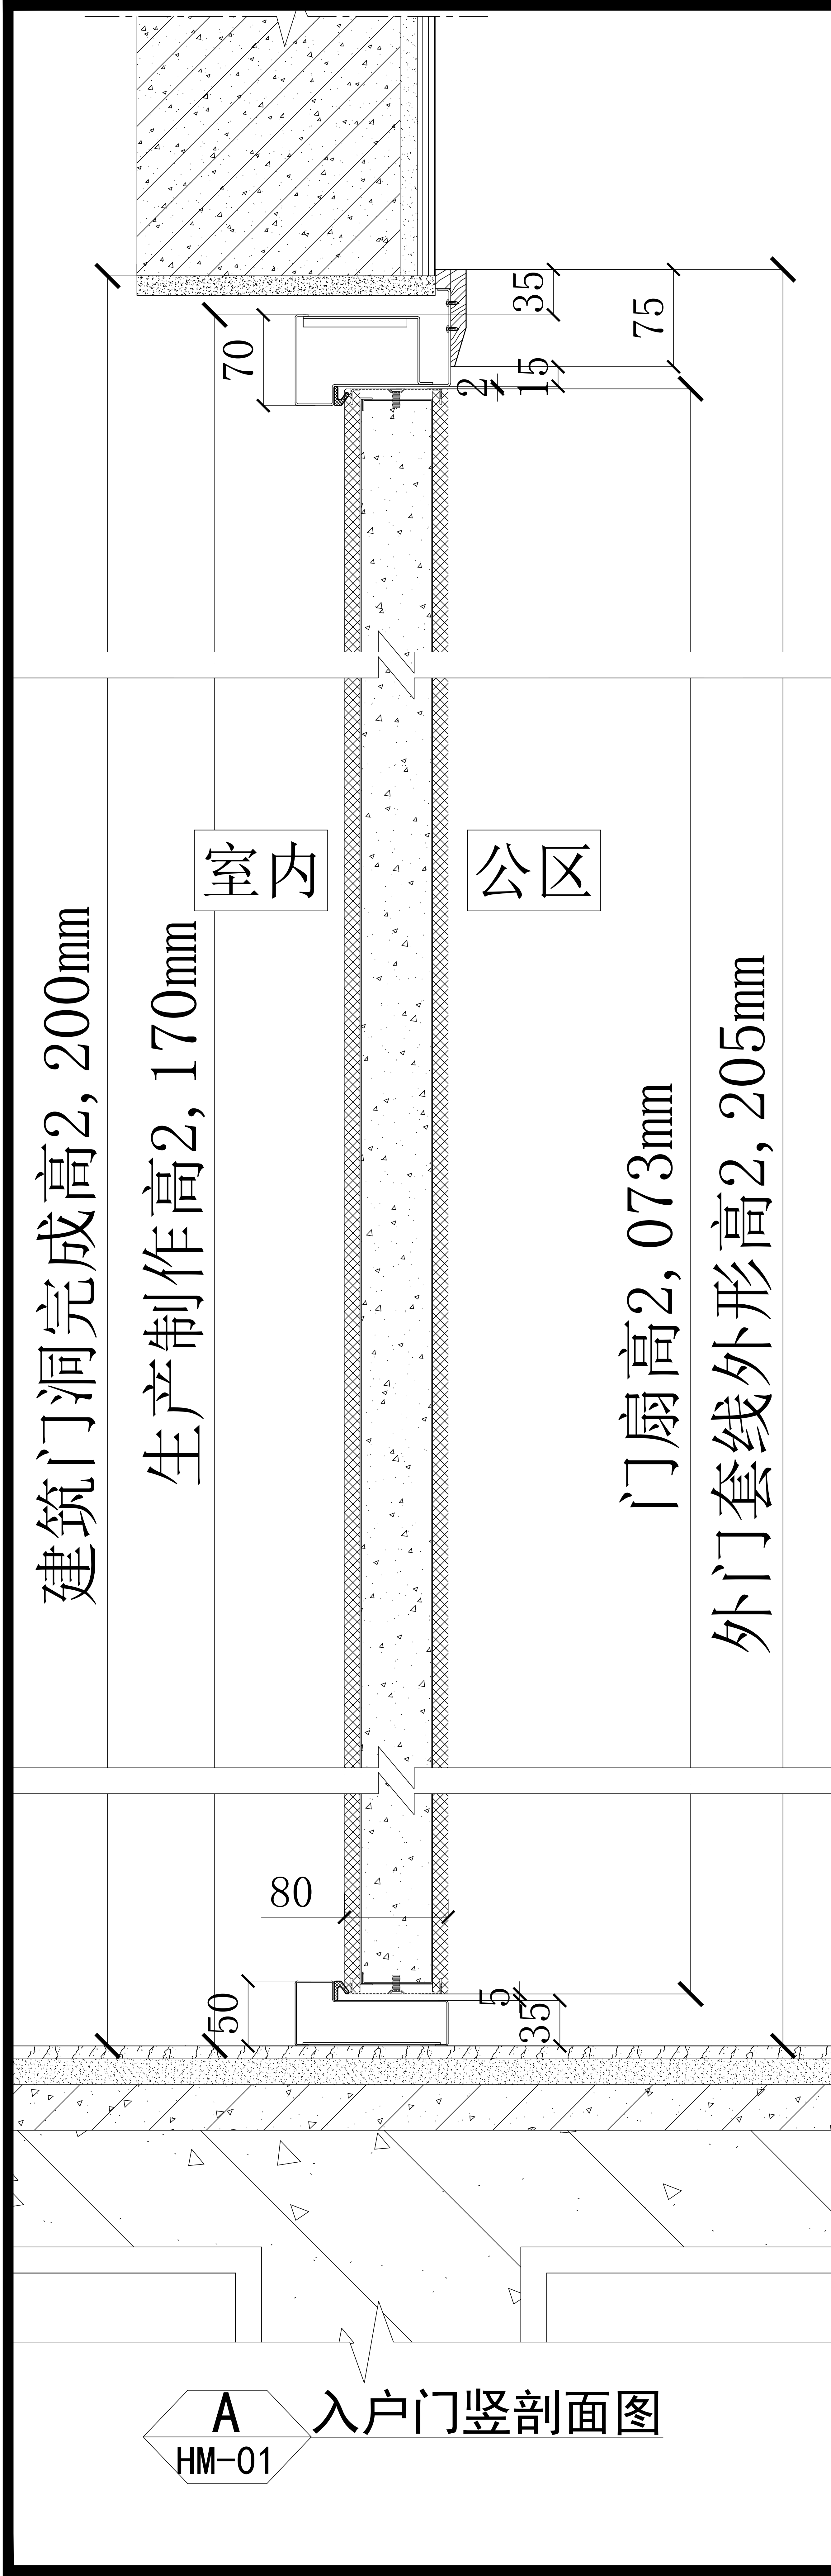

备注 (NOTES):		
1、所有尺寸单位均为毫米 (mm)。		
2、不可用比例尺直接度量图纸尺寸，应以图示标注尺寸为准。		
3、此图为征求意见稿，甲方确认签字后回传我司，我司按图生产。		
4. 此设计门仅供室内使用，如果用于室外需考虑防水、防晒功能另作设计。		
5. 公共通行位置防火门，按照国家建筑消防产品规范要求，通行尺寸必须不小于900mm。		
工程名称		盛和钢木入户门战略集采
图纸名称		钢木质防火门剖面图
1>	用途	进户门
2>	类别	子母扇
3>	1. 材质	钢木复合
	2. 表面	按色卡
4>	款式	M3
5>	洞口	2200×1200
6>	规格	2170×1170×70
7>	性能	乙级防火
8>	开启	外开
9>	安装	靠外墙安装
10>	1. 门框	75花边外搭接
	2. 钢板	2.0mm
11>	1. 门扇	单企口
	2. 钢板	1.0mm
	3. 锁体/拉手	电子密码锁甲供
	4. 锁体/拉手	机械锁甲指乙供
	5. 铰链	5吋H型不锈钢防撬明铰链
	6. 猫眼	小防火猫眼
	7. 插销	有
	8. 门扇封边	不锈钢封边
	9. 天地锁	无
	10. 内填充	无机防火门芯板
12>	下槛	1.2mm201#不锈钢下槛
客户确认		
审 核		
制 图		
图 号		SF-GMFM-230522-03A

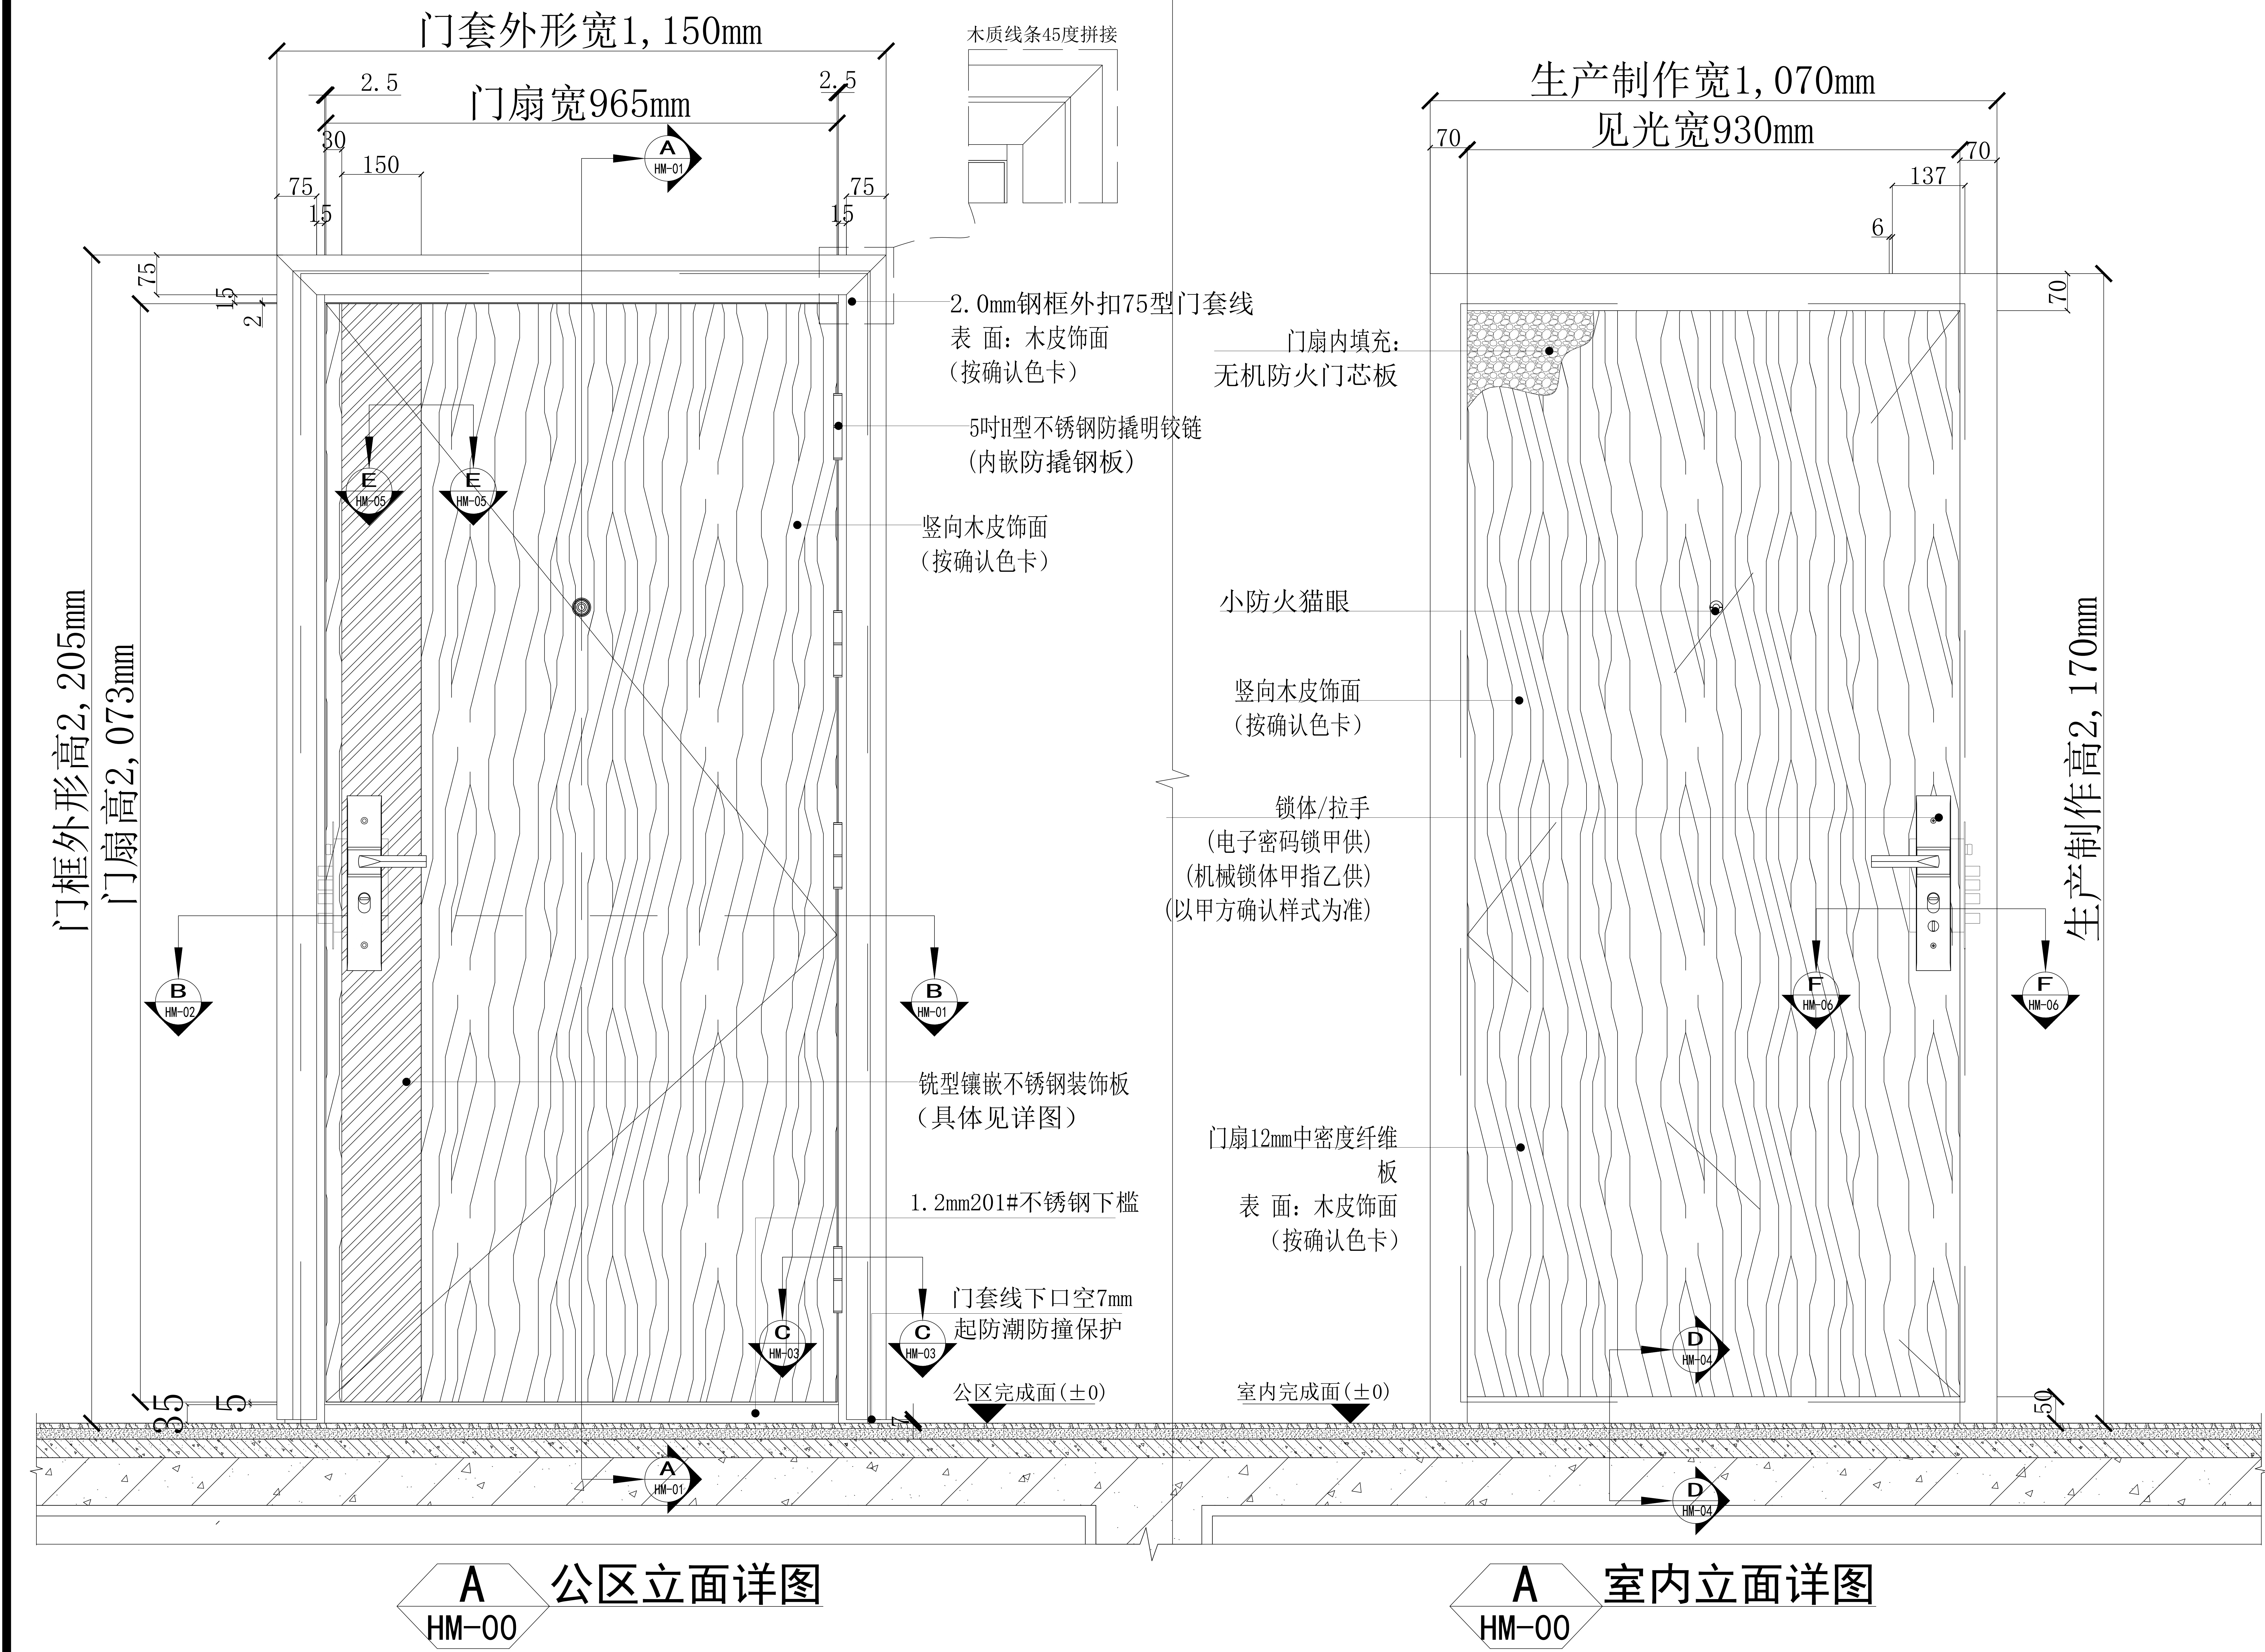

备注 (NOTES):

- 1、所有尺寸单位均为毫米 (mm)。
- 2、不可用比例尺直接度量图纸尺寸，应以图示标注尺寸为准。
- 3、此图为征求意见稿，甲方确认签字后回传我司，我司按图生产。
- 4、此设计门仅供室内使用，如果用于室外需考虑防水、防晒功能另作设计。
- 5、公共通行位置防火门，按照国家建筑消防产品规范要求，通行尺寸必须不小于900mm。

工程名称		盛和钢木入户门战略集采	
图纸名称		钢木质防火门立面图	
1>	用途	进户门	
2>	类别	单扇	
3>	1.	材质	钢木复合
	2.	表面	按色卡
4>	款式	M4	
5>	洞口	2200×1100	
6>	规格	2170×1070×70	
7>	性能	乙级防火	
8>	开启	外开	
9>	安装	靠外墙安装	
10>	1.	门框	75花边外搭接
	2.	钢板	2.0mm
11>	1.	门扇	单企口
	2.	钢板	1.0mm
	3.	锁体/拉手	电子密码锁甲供
	4.	锁体/拉手	机械锁甲指乙供
	5.	铰链	5吋H型不锈钢防撬明铰链
	6.	猫眼	小防火猫眼
	7.	插销	无
	8.	门扇封边	不锈钢封边
	9.	天地锁	无
	10.	内填充	无机防火门芯板
12>	下槛	1.2mm201#不锈钢下槛	

建筑门洞：2200×1100

开启方向：外右








适用于门洞2200×1100规格，图纸开向以右开为例，左开呈镜像关系，实际生产尺寸以现场实测门洞为准。

特别说明：1. 防盗安全门执行标准参照《GB 17565-2007》。


2. 防火门执行标准参照《GB 12955-2008》。

3. 钢板厚度执行标准参照《GB/T 708-2019》。

客户确认		
审 核		
制 图		
图 号	SF-GMFM-230522-04A	

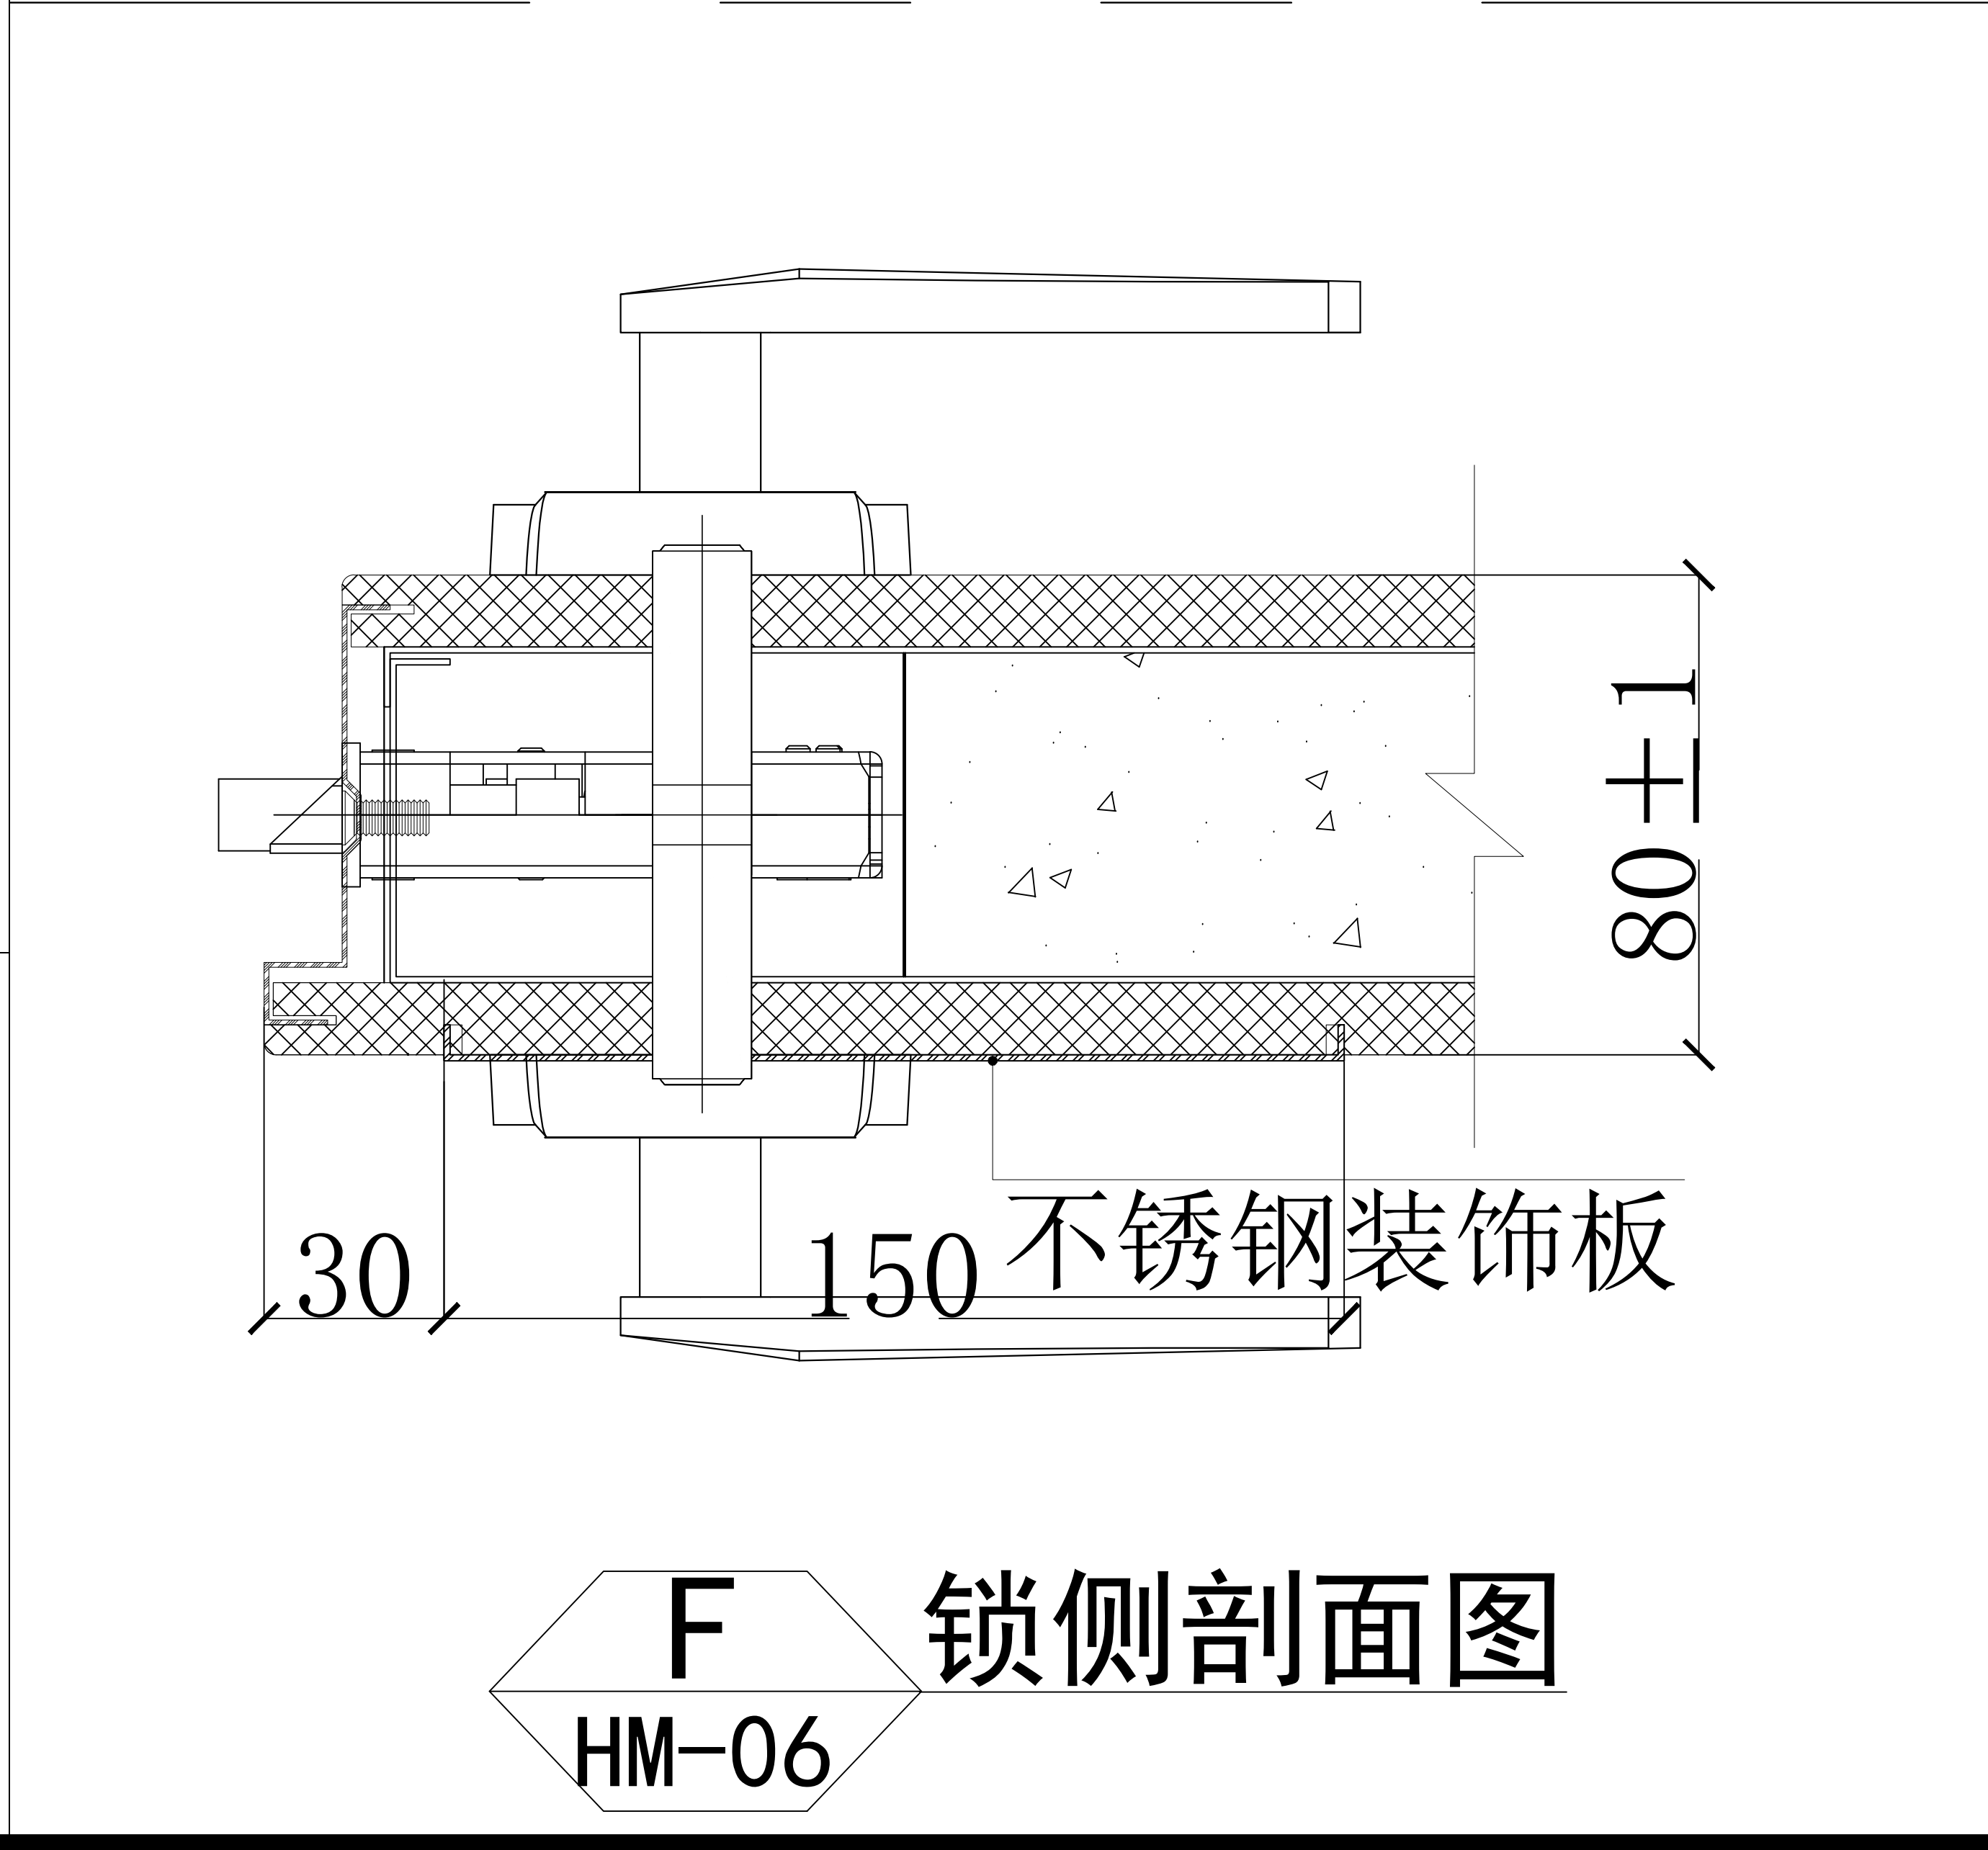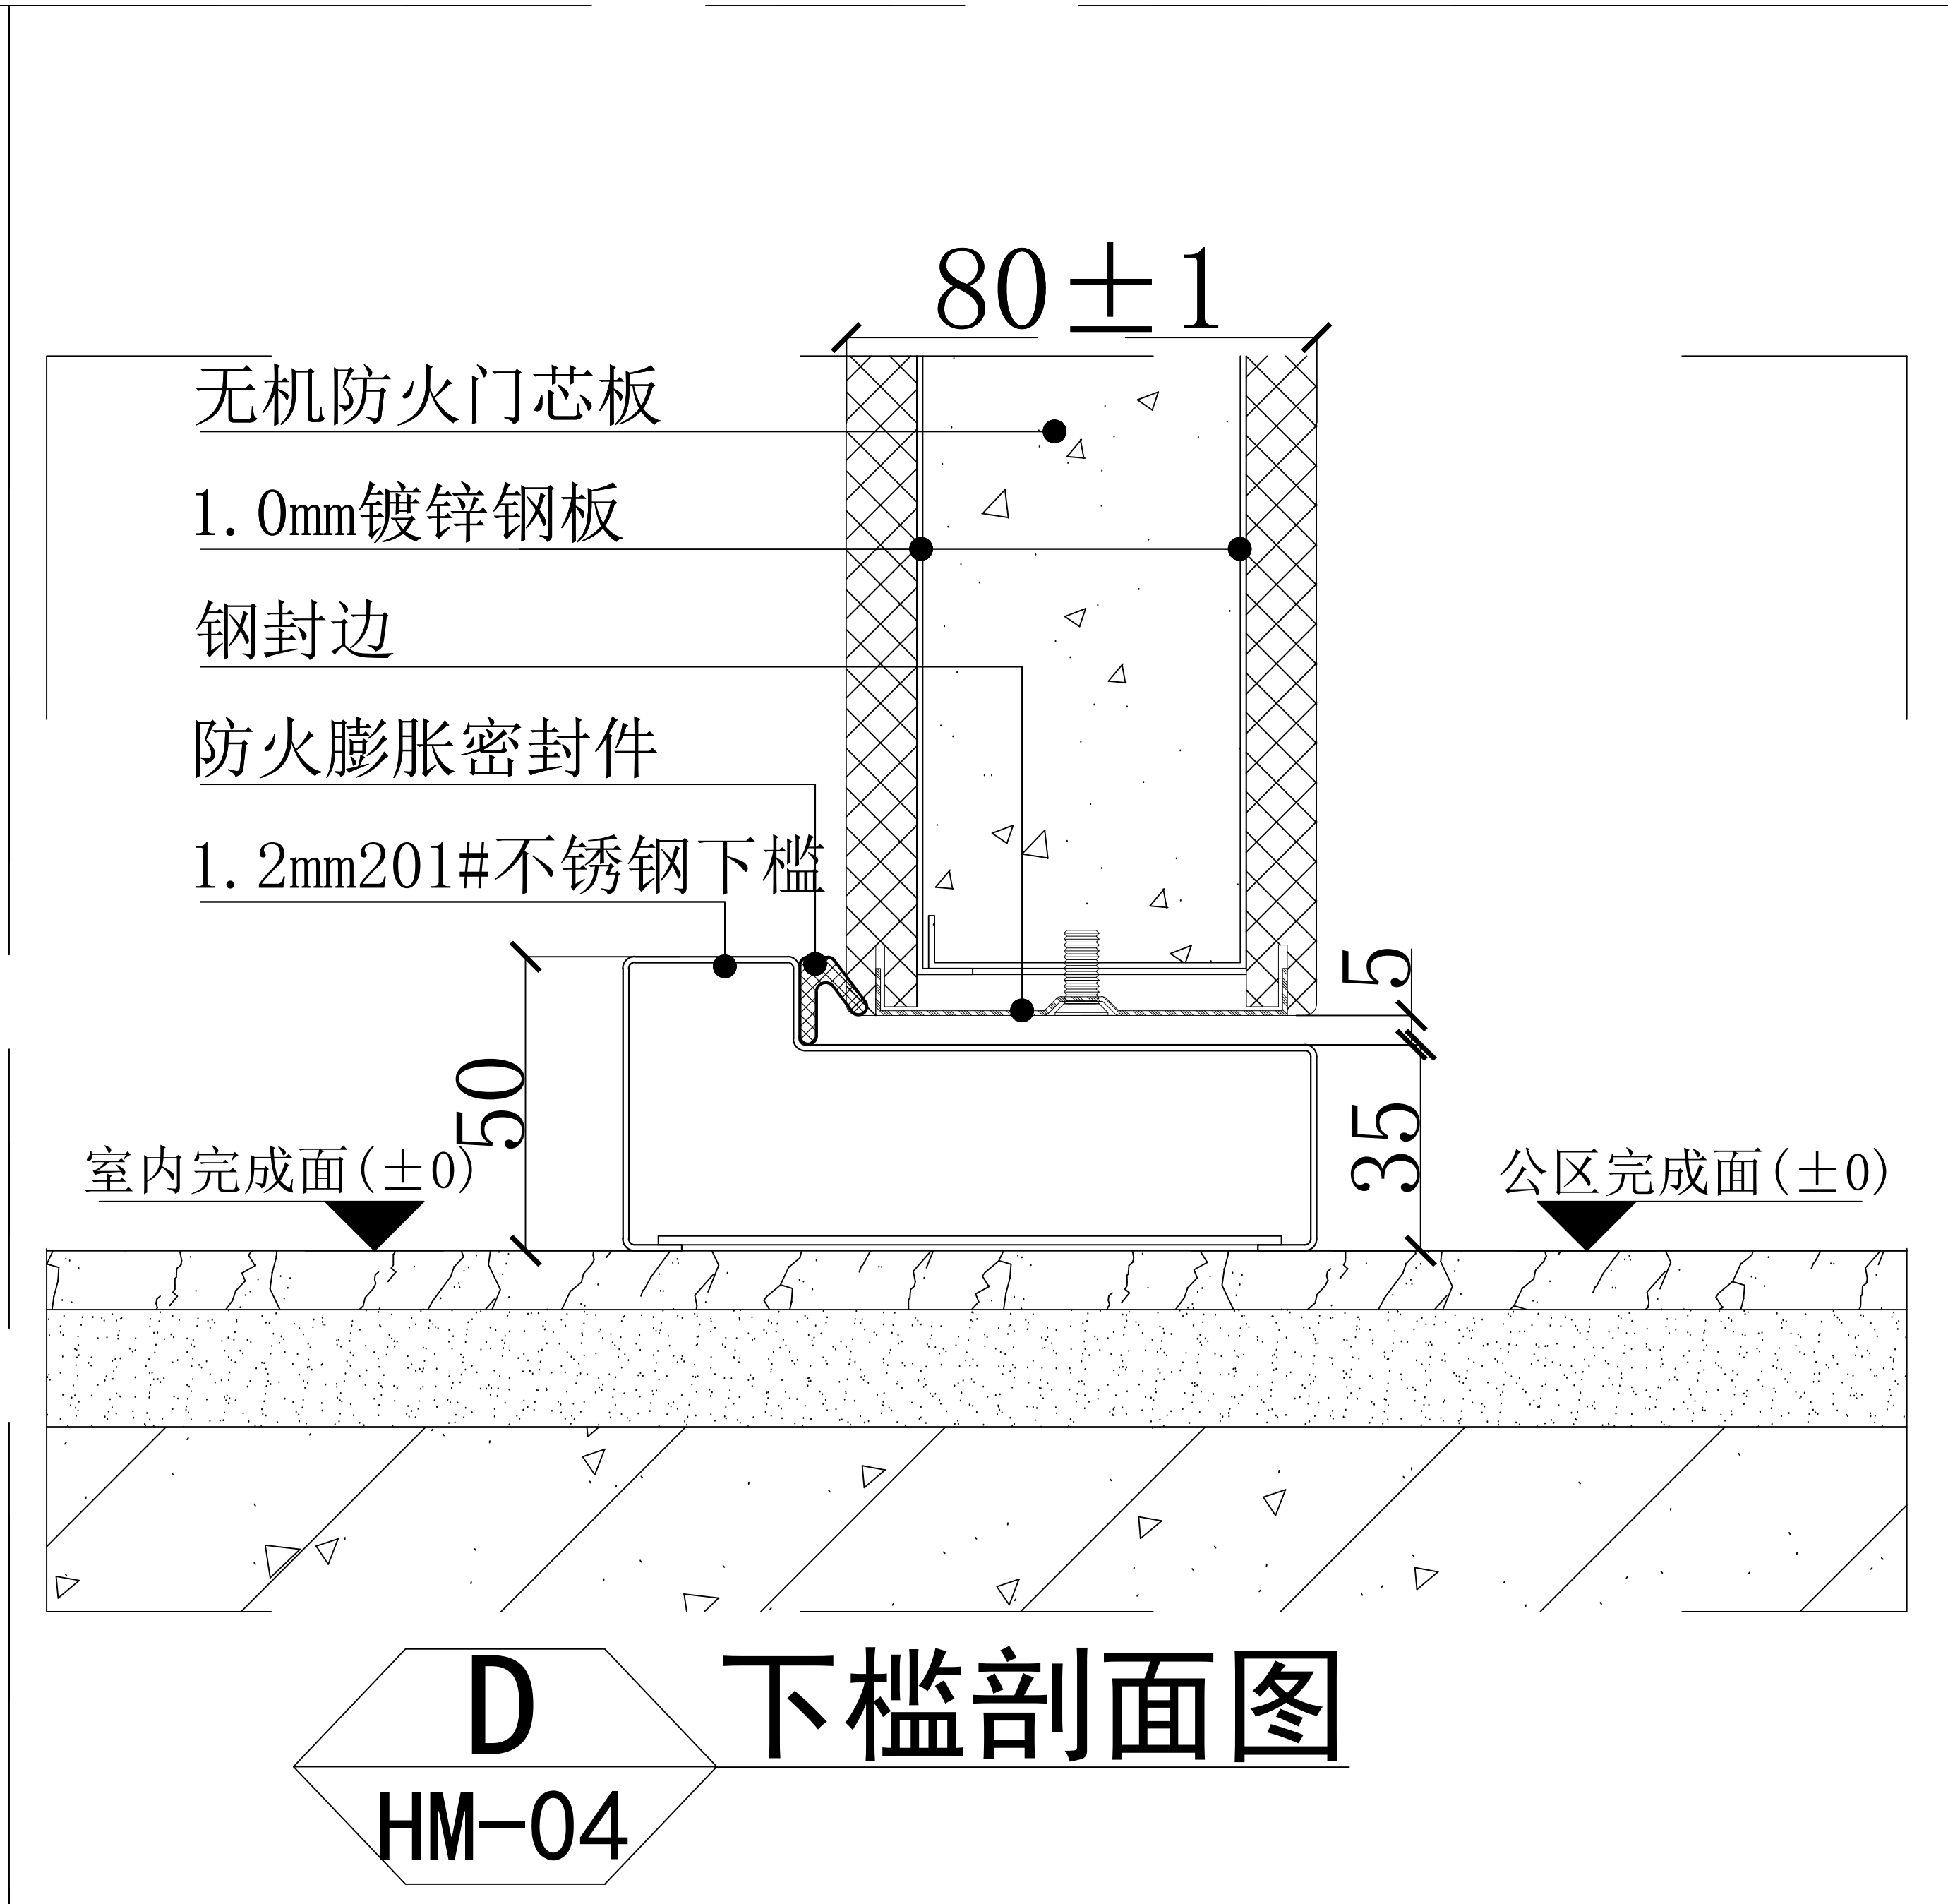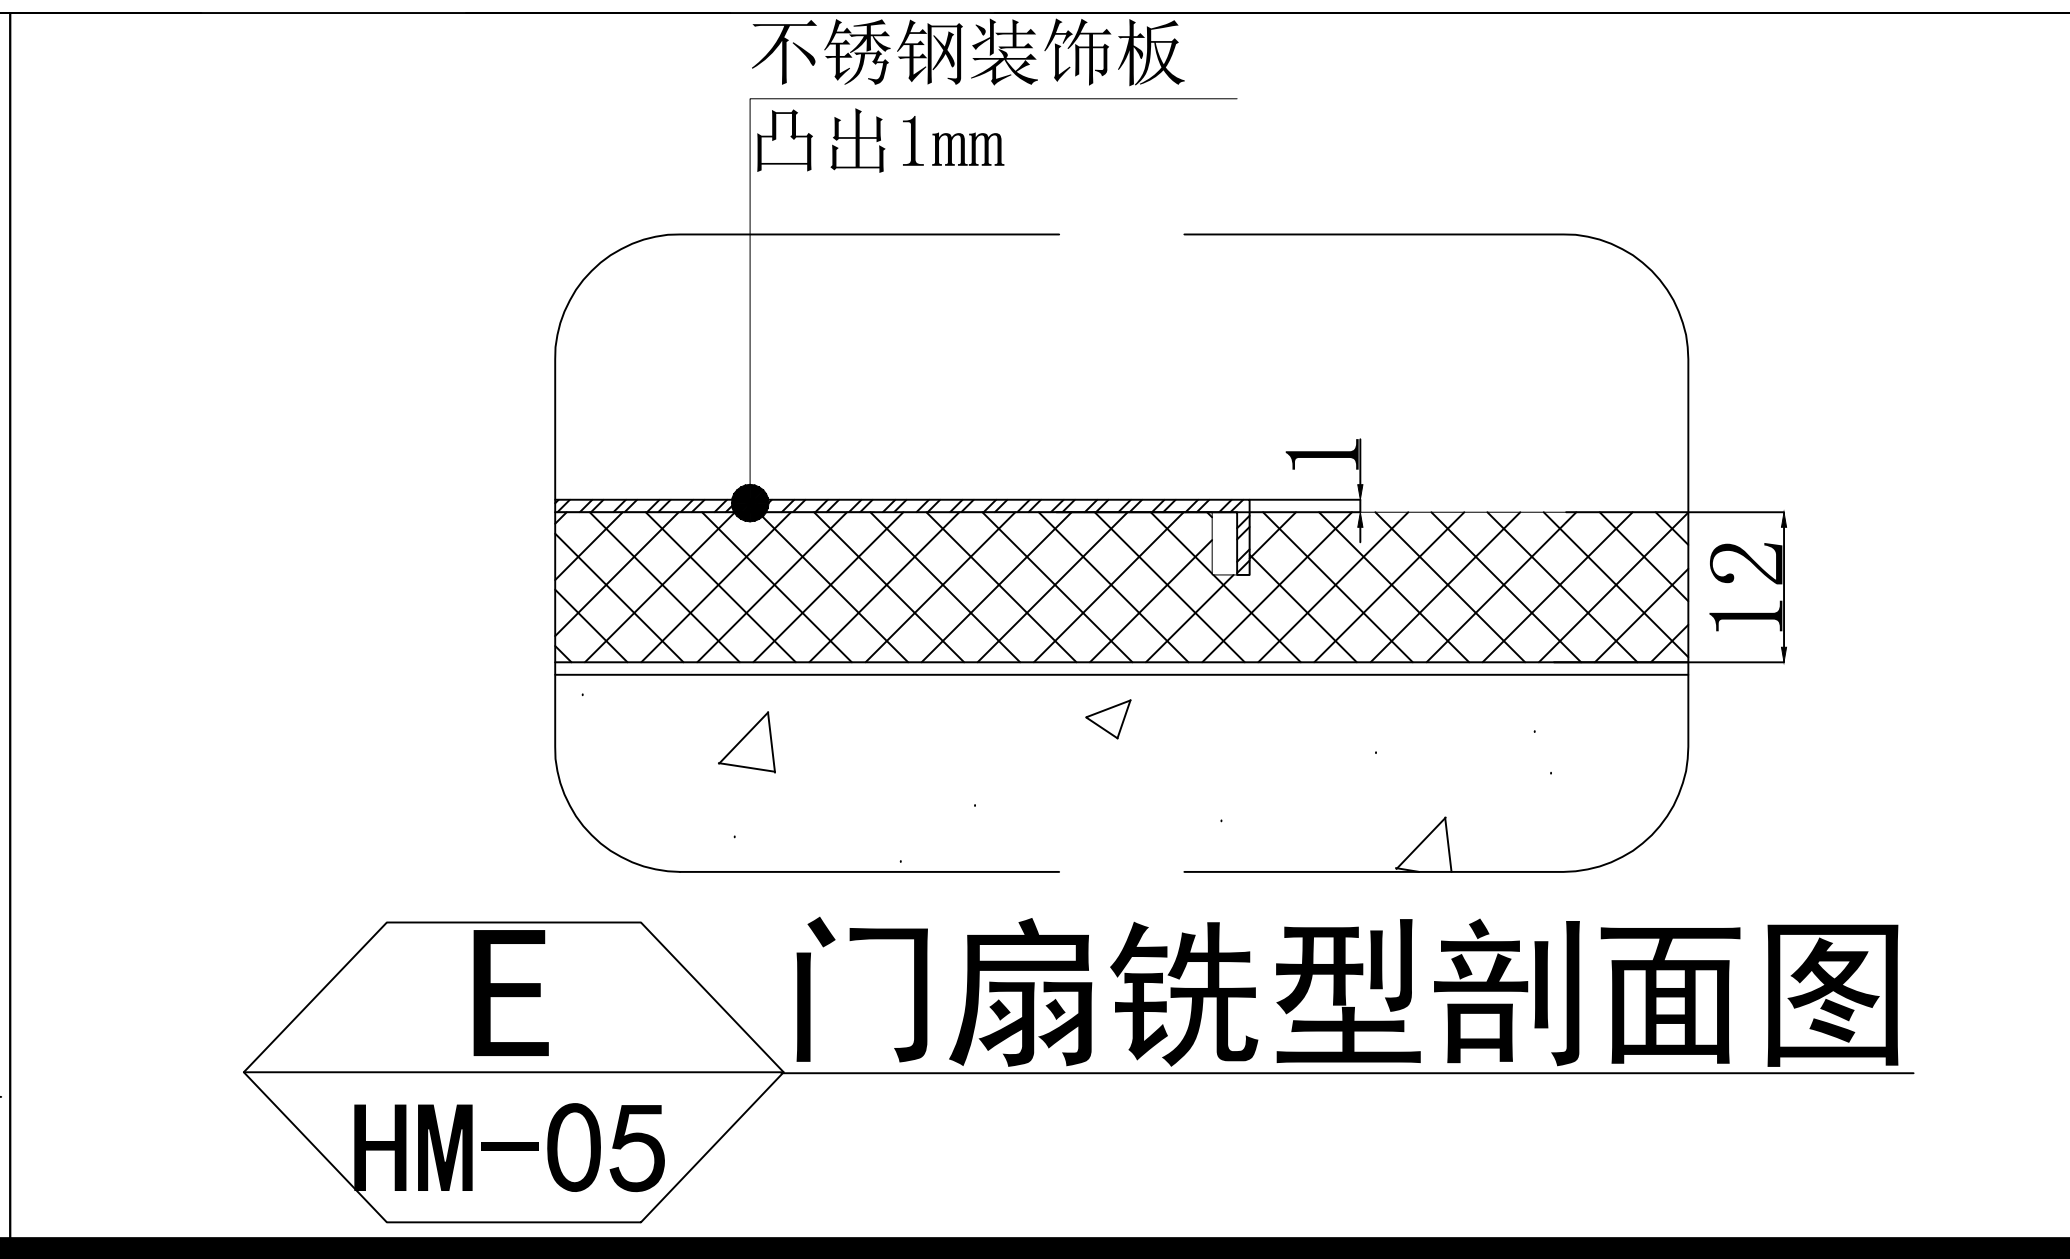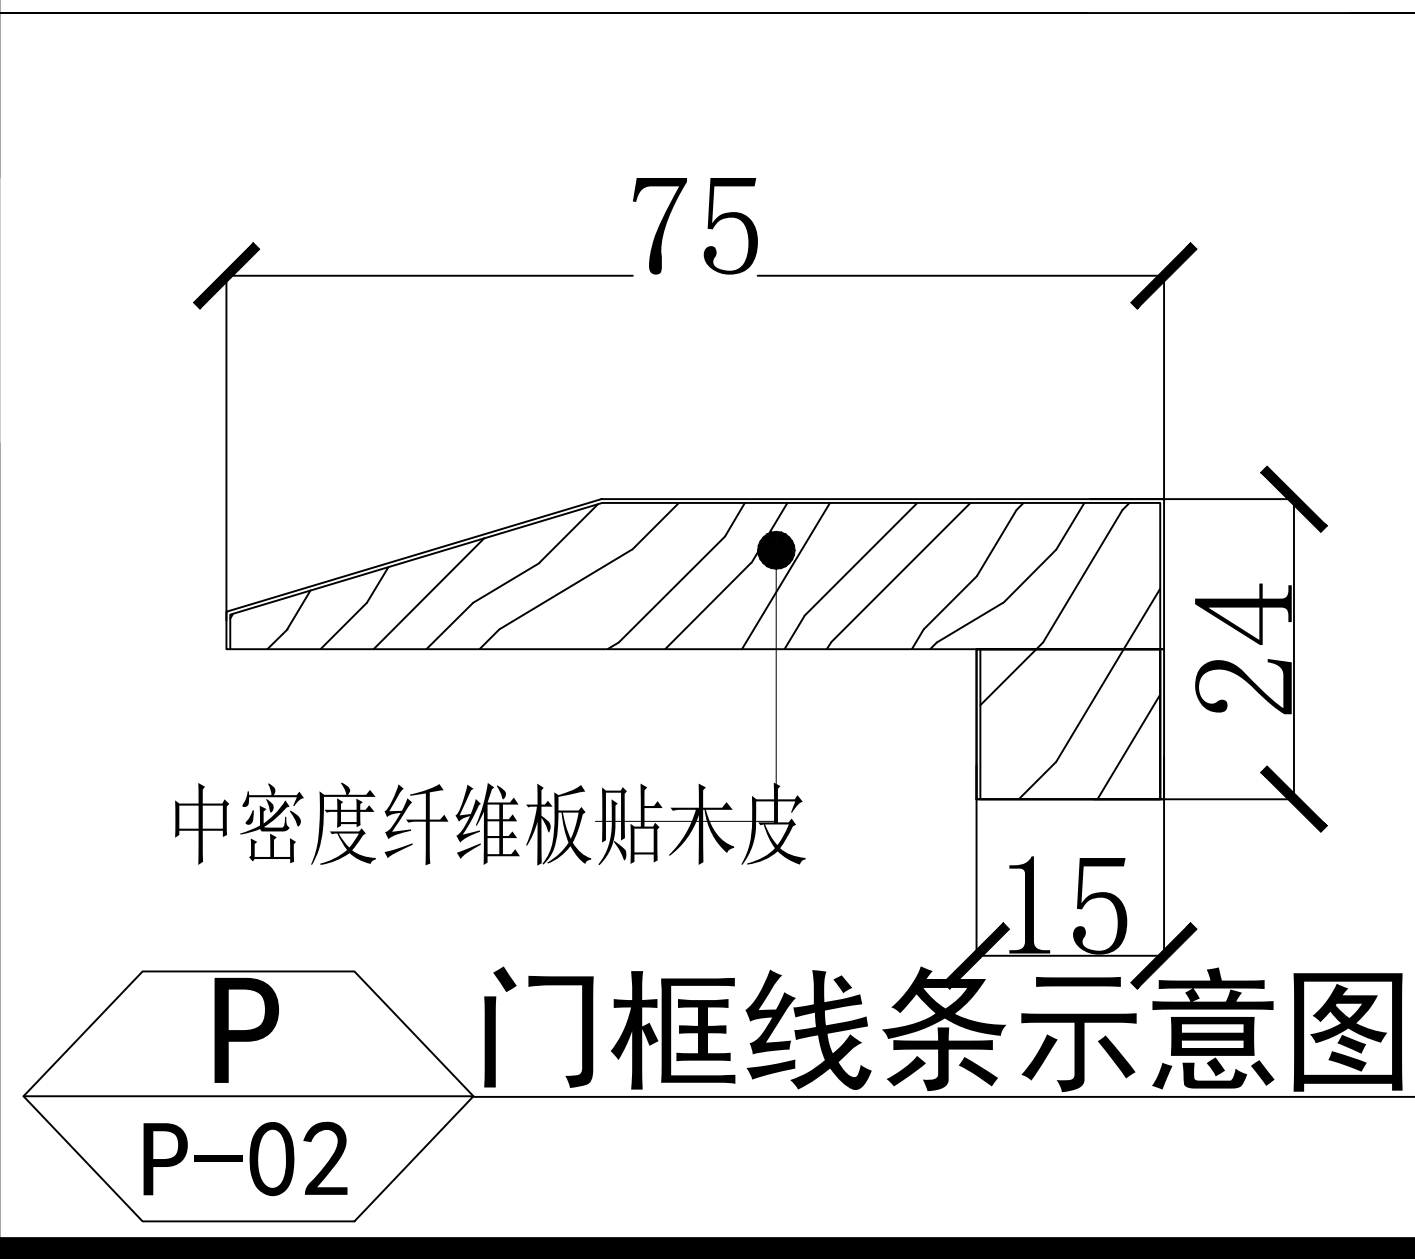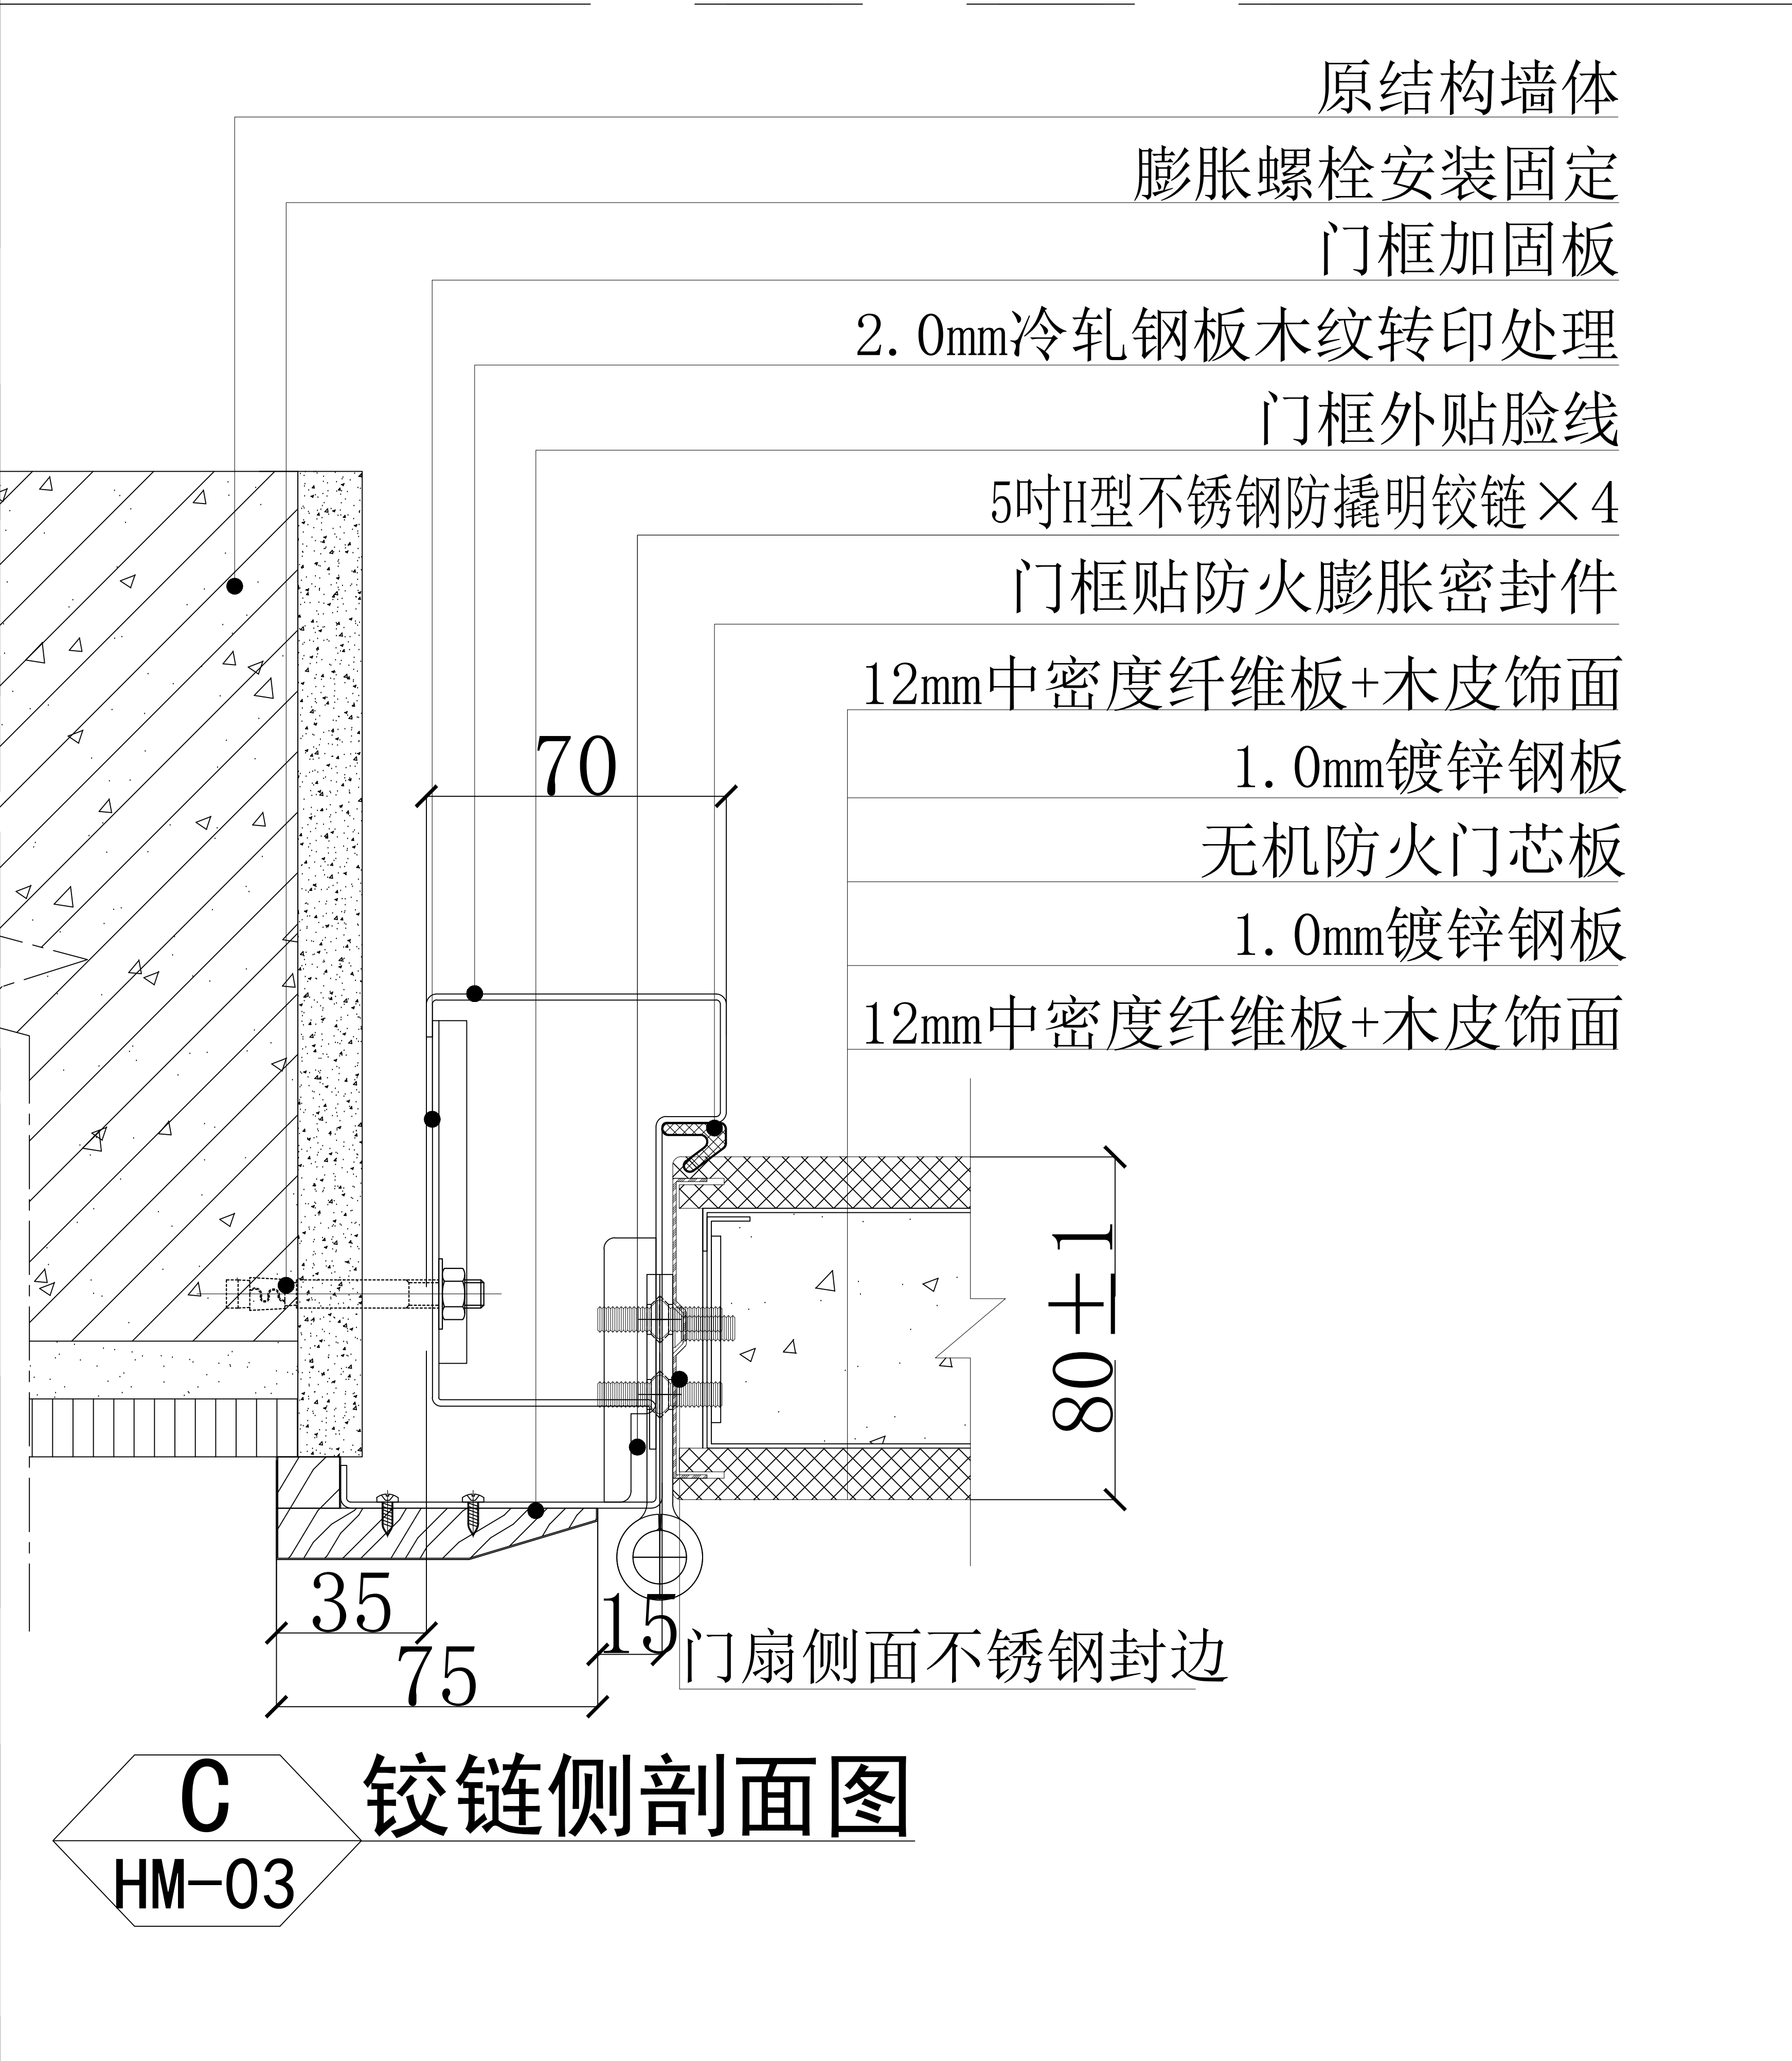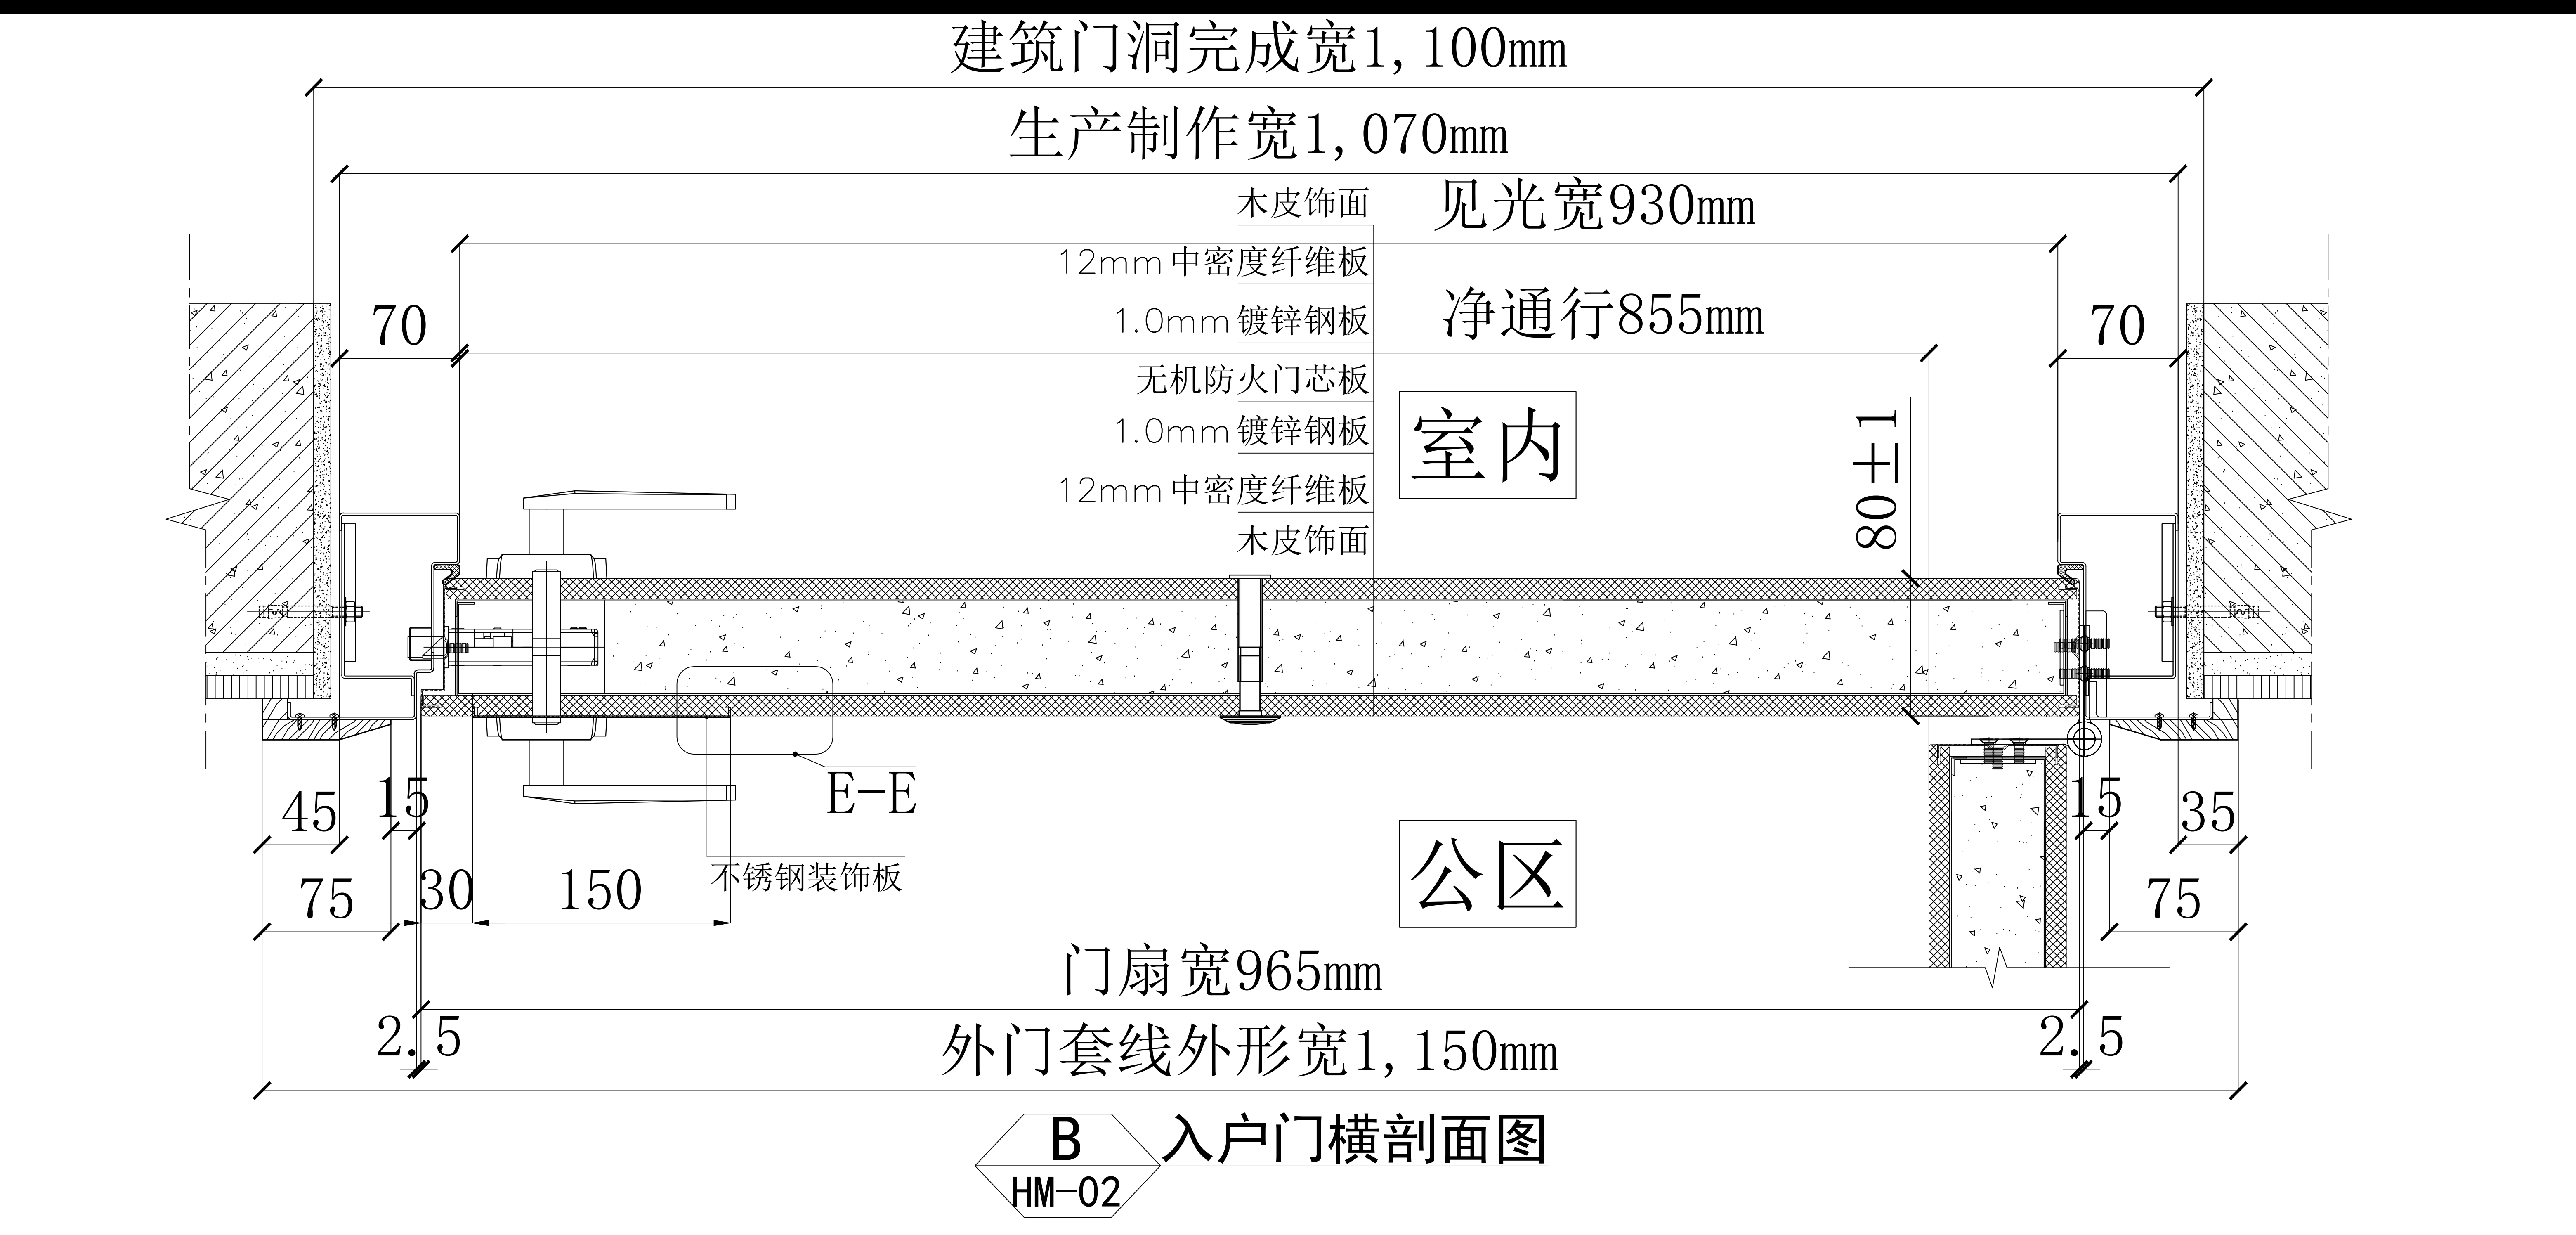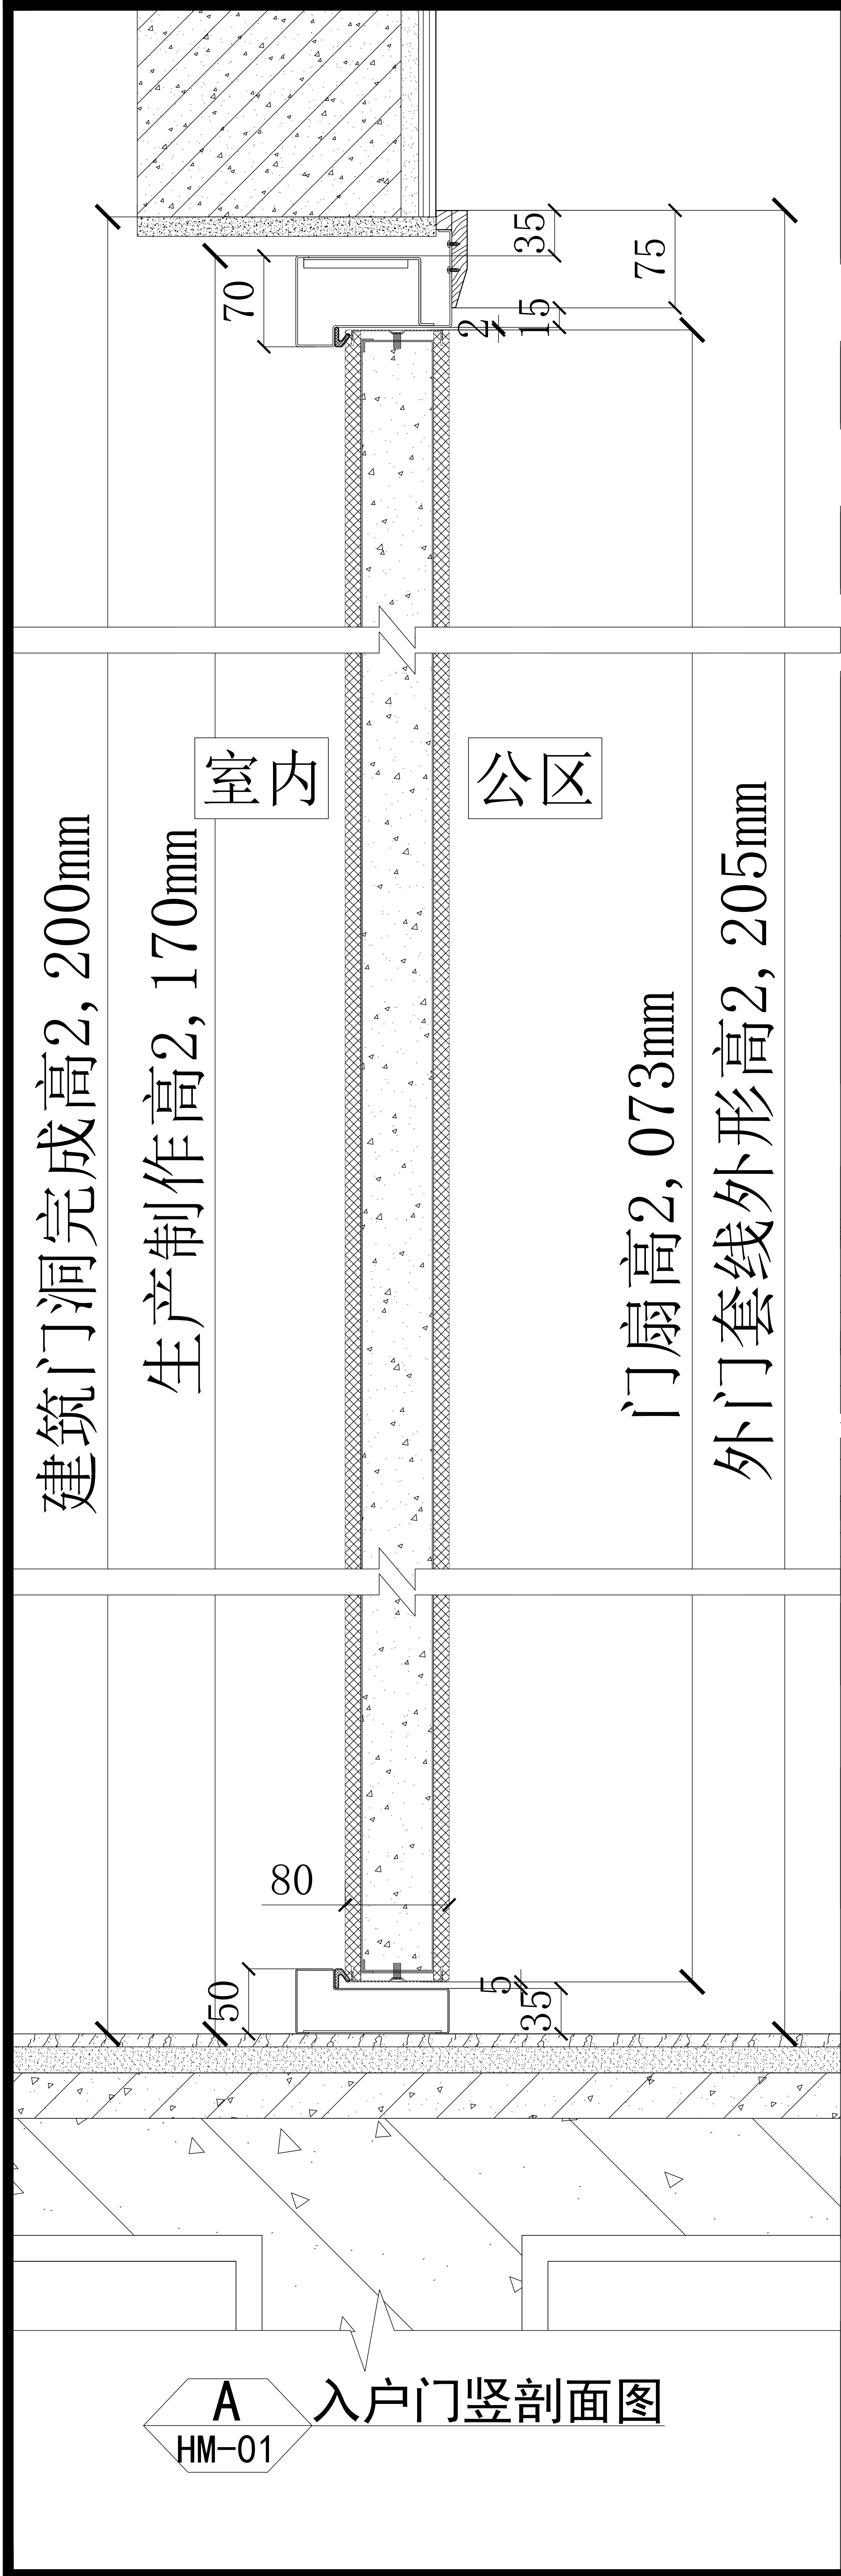

备注 (NOTES):		
1、所有尺寸单位均为毫米 (mm)。		
2、不可用比例尺直接度量图纸尺寸，应以图示标注尺寸为准。		
3、此图为征求意见稿，甲方确认签字后回传我司，我司按图生产。		
4. 此设计门仅供室内使用，如果用于室外需考虑防水、防晒功能另作设计。		
5. 公共通行位置防火门，按照国家建筑消防产品规范要求，通行尺寸必须不小于900mm。		
工程名称		盛和钢木入户门战略集采
图纸名称		钢木质防火门剖面图
1>	用途	进户门
2>	类别	单扇
3>	1. 材质	钢木复合
	2. 表面	按色卡
4>	款式	M4
5>	洞口	2200×1100
6>	规格	2170×1070×70
7>	性能	乙级防火
8>	开启	外开
9>	安装	靠外墙安装
10>	1. 门框	75花边外搭接
	2. 钢板	2. 0mm
11>	1. 门扇	单企口
	2. 钢板	1. 0mm
	3. 锁体/拉手	电子密码锁甲供
	4. 锁体/拉手	机械锁甲指乙供
	5. 铰链	5吋H型不锈钢防撬明铰链
	6. 猫眼	小防火猫眼
	7. 插销	无
	8. 门扇封边	不锈钢封边
	9. 天地锁	无
	10. 内填充	无机防火门芯板
12>	下槛	1. 2mm201#不锈钢下槛
客户确认		
审 核		
制 图		
图 号		SF-GMFM-230522-04A

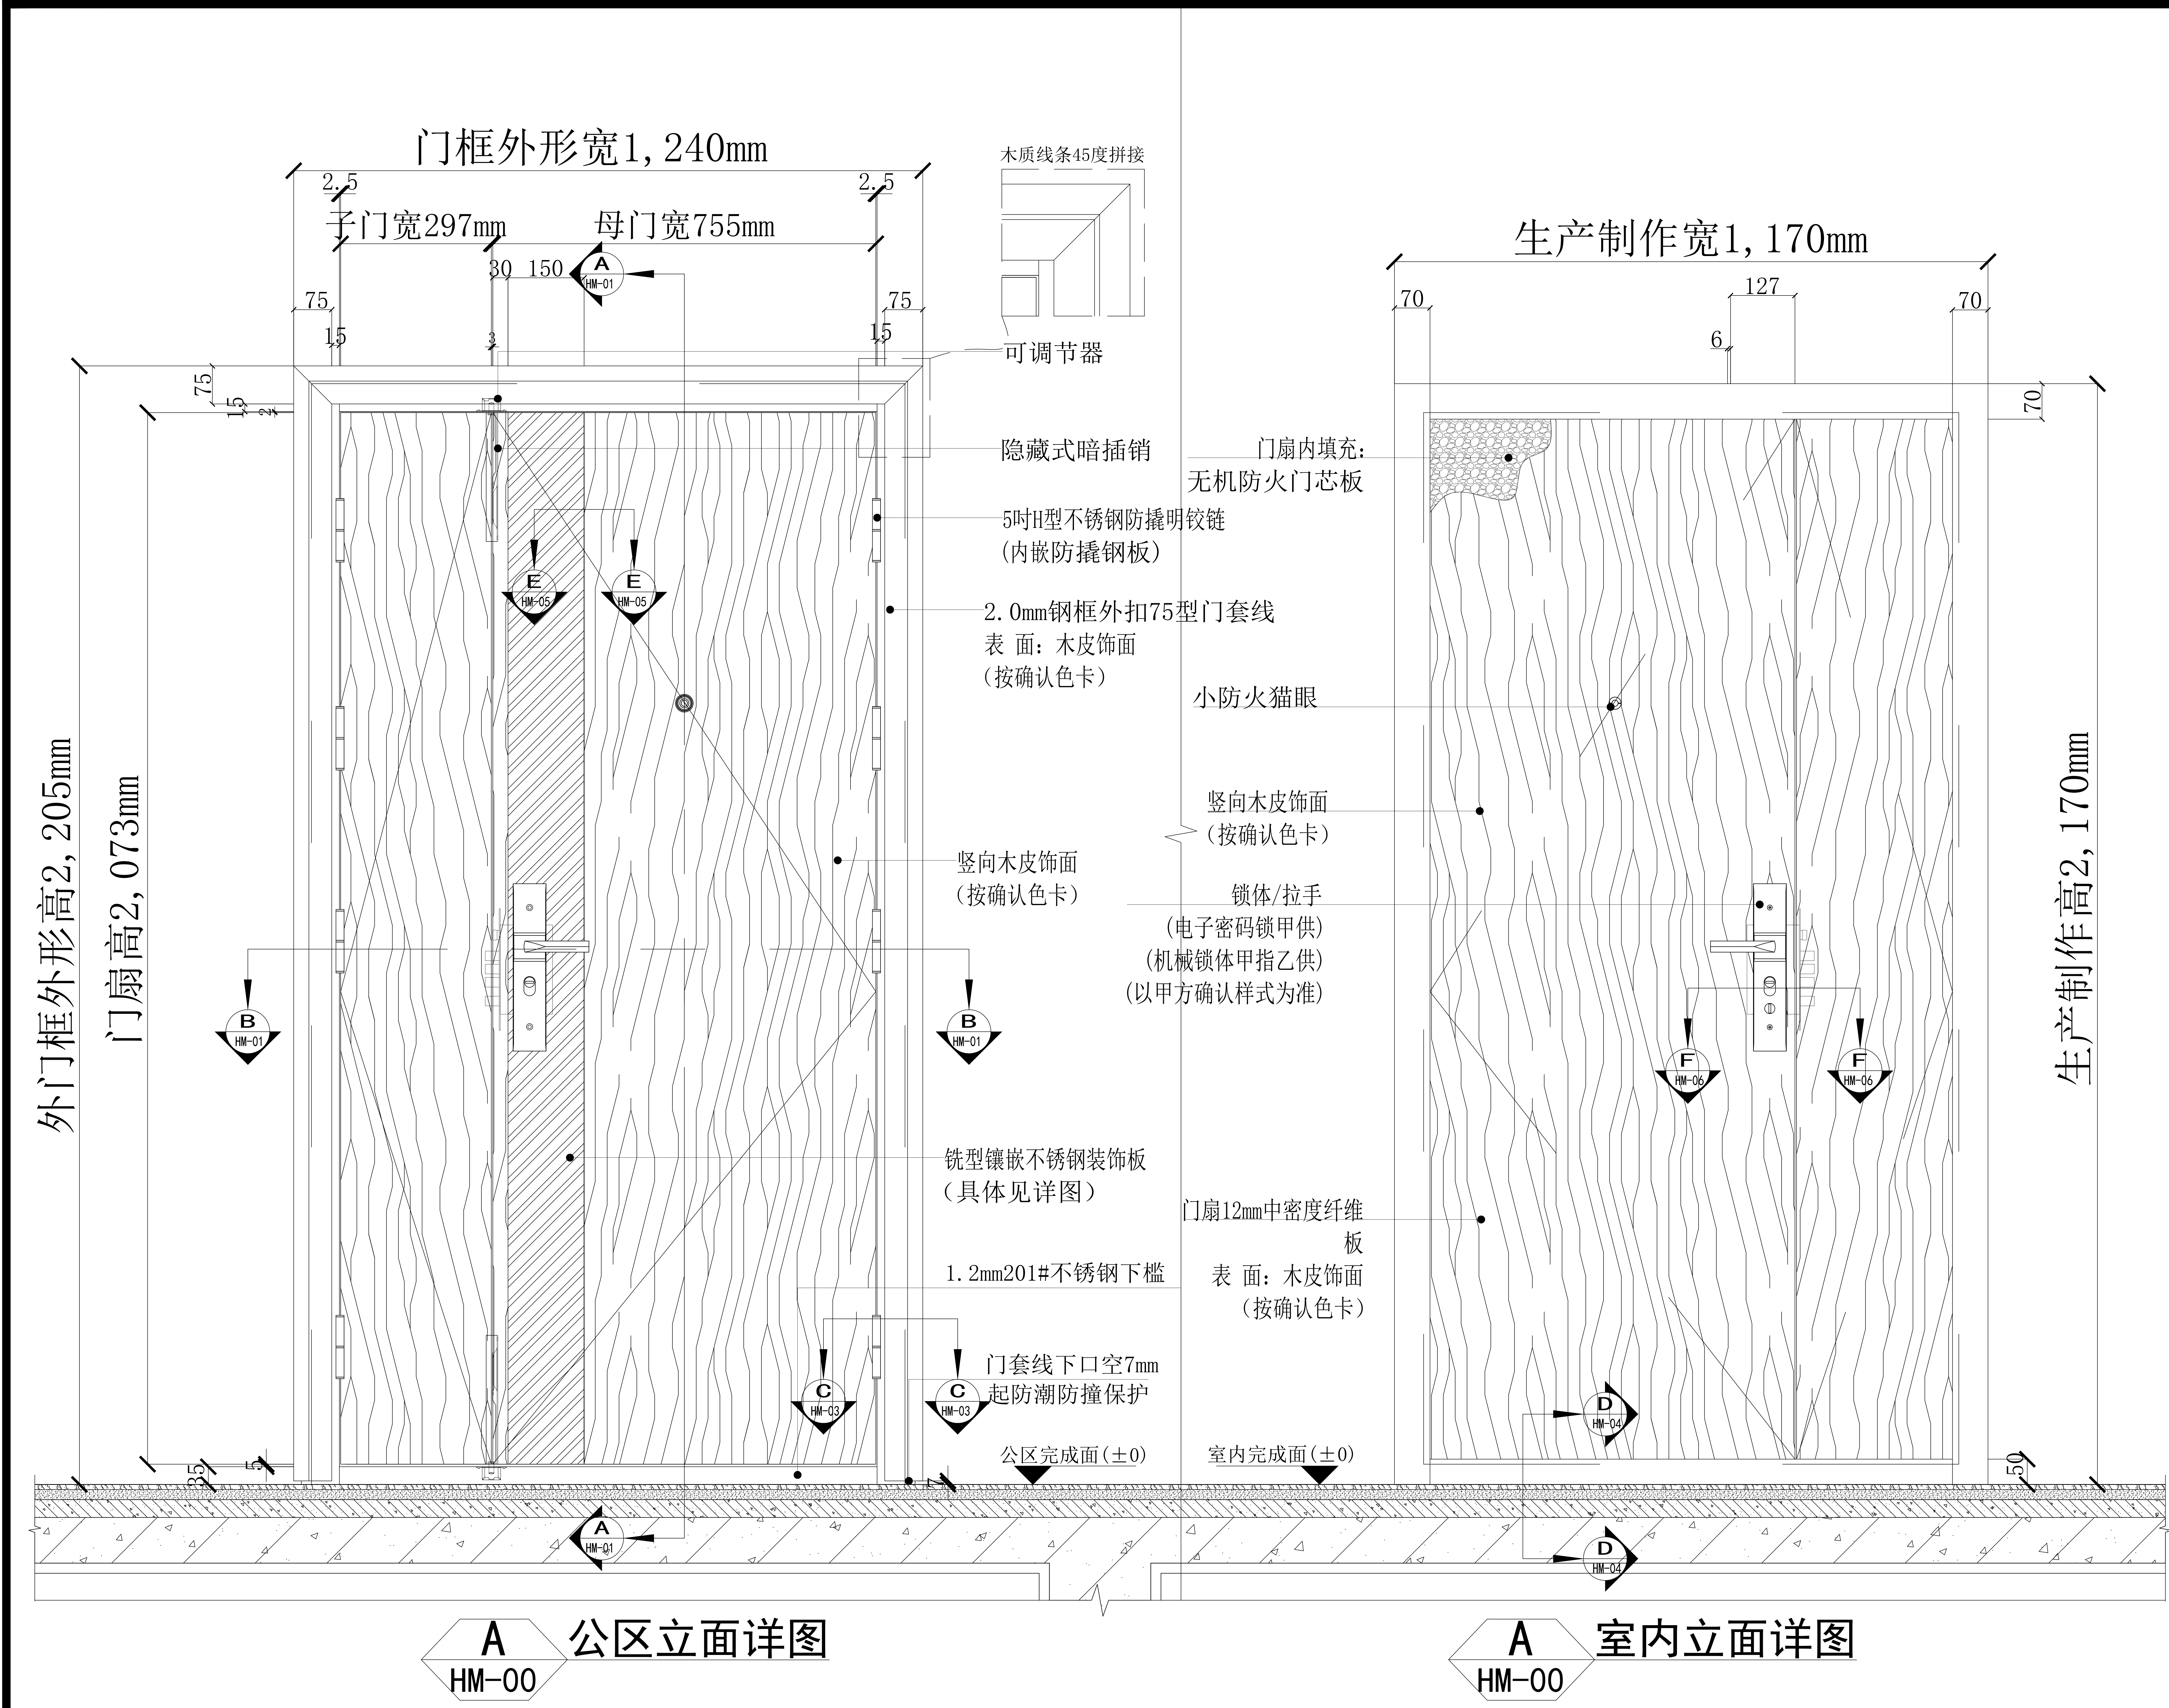

备注 (NOTES):
1、所有尺寸单位均为毫米 (mm)。
2、不可用比例尺直接度量图纸尺寸, 应以图示标注尺寸为准。
3、此图为征求意见稿, 甲方确认签字后回传我司, 我司按图生产。
4、此设计门仅供室内使用, 如果用于室外需考虑防水、防晒功能另作设计。
5、公共通行位置防火门, 按照国家建筑消防产品规范要求, 通行尺寸必须不小于900mm。

工程名称		盛和钢木入户门战略集采	
图纸名称		钢木质防火门立面图	
1>	用途	进户门	
2>	类别	子母扇	
3>	1. 材质	钢木复合	
	2. 表面	按色卡	
4>	款式	M4	
5>	洞口	2200×1200	
6>	规格	2170×1170×70	
7>	性能	乙级防火	
8>	开启	外开	
9>	安装	靠外墙安装	
10>	1. 门框	75花边外搭接	
	2. 钢板	2.0mm	
11>	1. 门扇	单企口	
	2. 钢板	1.0mm	
	3. 锁体/拉手	电子密码锁甲供	
	4. 锁体/拉手	机械锁甲指乙供	
	5. 铰链	5吋H型不锈钢防撬明铰链	
	6. 猫眼	小防火猫眼	
	7. 插销	有	
	8. 门扇封边	不锈钢封边	
	9. 天地锁	无	
	10. 内填充	无机防火门芯板	
12>	下槛	1.2mm201#不锈钢下槛	
客户确认			
审 核			
制 图			
图 号		SF-GMFM-230522-04A	

建筑门洞: 2200×1200
开启方向: 外右

特别说明: 1. 防盗安全门执行标准参照《GB 17565-2007》。
2. 防火门执行标准参照《GB 12955-2008》。
3. 钢板 厚度执行标准参照《GB/T 708-2019》。

适用于门洞2200×1200规格, 图纸开向以右开为例, 左开呈镜像关系, 实际生产尺寸以现场实测门洞为准。

