


工程名称：盛和钢质入户门战略集采
PROJECT

项目分类：钢 质 门 结 构 示 意 图

日期Date：二零二三年五月二十二日

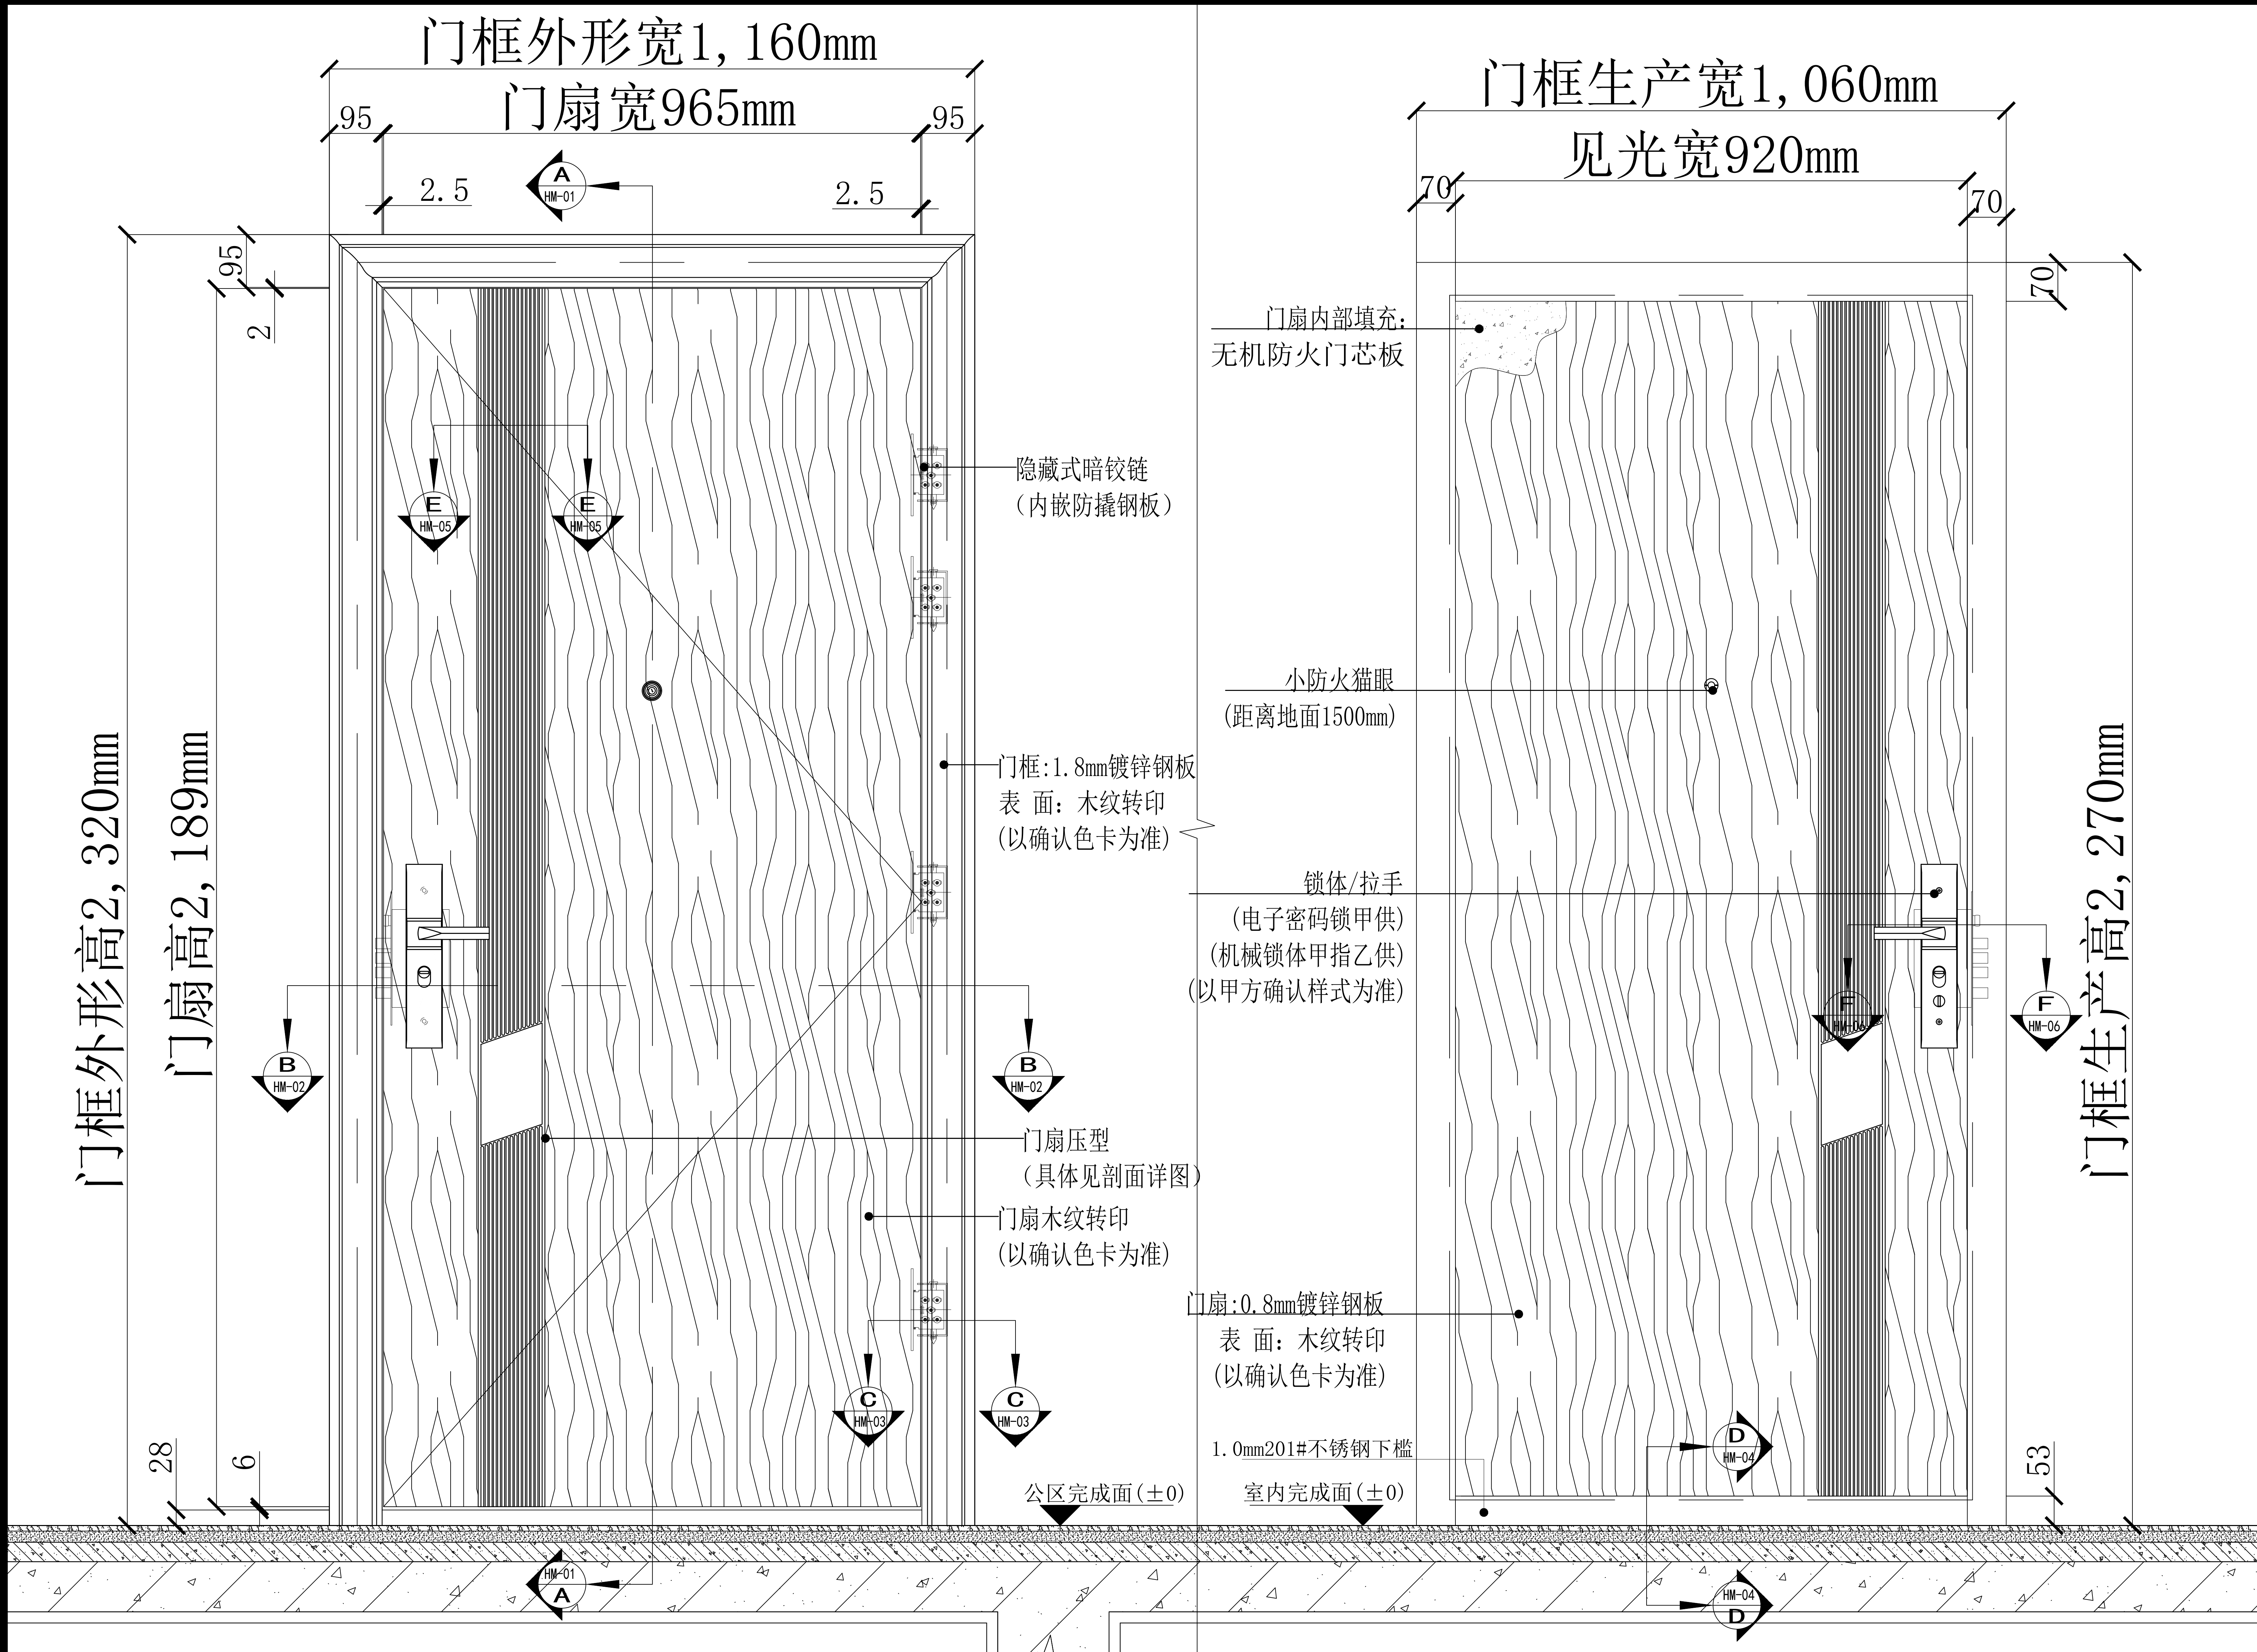

P 公区立面详图
HM-00

P 室内立面详图
HM-00

建筑门洞: 2300×1100







开启方向: 外右

适用于门洞2300×1100规格, 图中开启方向以右开为例, 左开呈镜像关系, 实际生产尺寸及开启方向以现场实测复核门洞为准。
新68工艺


特别说明: 1. 防盗安全门执行标准参照《GB 17565-2007》。
2. 防火门执行标准参照《GB 12955-2008》。
3. 镀锌钢板厚度执行标准参照《GB/T 708-2019》。

备注 (NOTES):
1、所有尺寸单位均为毫米 (mm)。
2、不可用比例尺直接度量图纸尺寸, 应以图示标注尺寸为准。
3、此图征求意见稿, 甲方确认签字后回传我司, 我司按图生产。
4、此设计门仅供室内使用, 如果用于室外需考虑防水、防晒功能另作设计。
5、公共通行位置防火门, 按照国家建筑消防产品规范要求, 通行尺寸必须不小于900mm。

工程名称		盛和钢质入户门战略集采	
图纸名称		钢质防火门立面图	
1>	用途	进户门	
2>	类别	单扇	
3>	1. 材质	钢质	
	2. 表面	木纹转印 (按确认色卡)	
4>	款式	SF-GZ-006	
5>	洞口	2300×1100	
6>	规格	2270×1060×68	
7>	性能	乙级防火	
8>	开启	外开	
9>	安装	靠外墙安装	
10>	1. 门框	95L花边外搭接	
	2. 镀锌钢板	1.8mm	
11>	1. 门扇	单企口	
	2. 镀锌钢板	0.8mm/0.8mm	
	3. 锁体/拉手	电子密码锁甲供	
	4. 锁体/拉手	机械锁体甲指乙供	
	5. 铰链	隐藏式暗铰链	
	6. 猫眼	小防火猫眼	
	7. 插销	无	
	8. 侧锁	无	
	9. 天地锁	无	
	10. 内填充	无机防火门芯板	
12>	下槛	1.0mm201#不锈钢下槛	
客户确认			
审 核			
制 图			
图 号		SF-GFM-230522-01A	

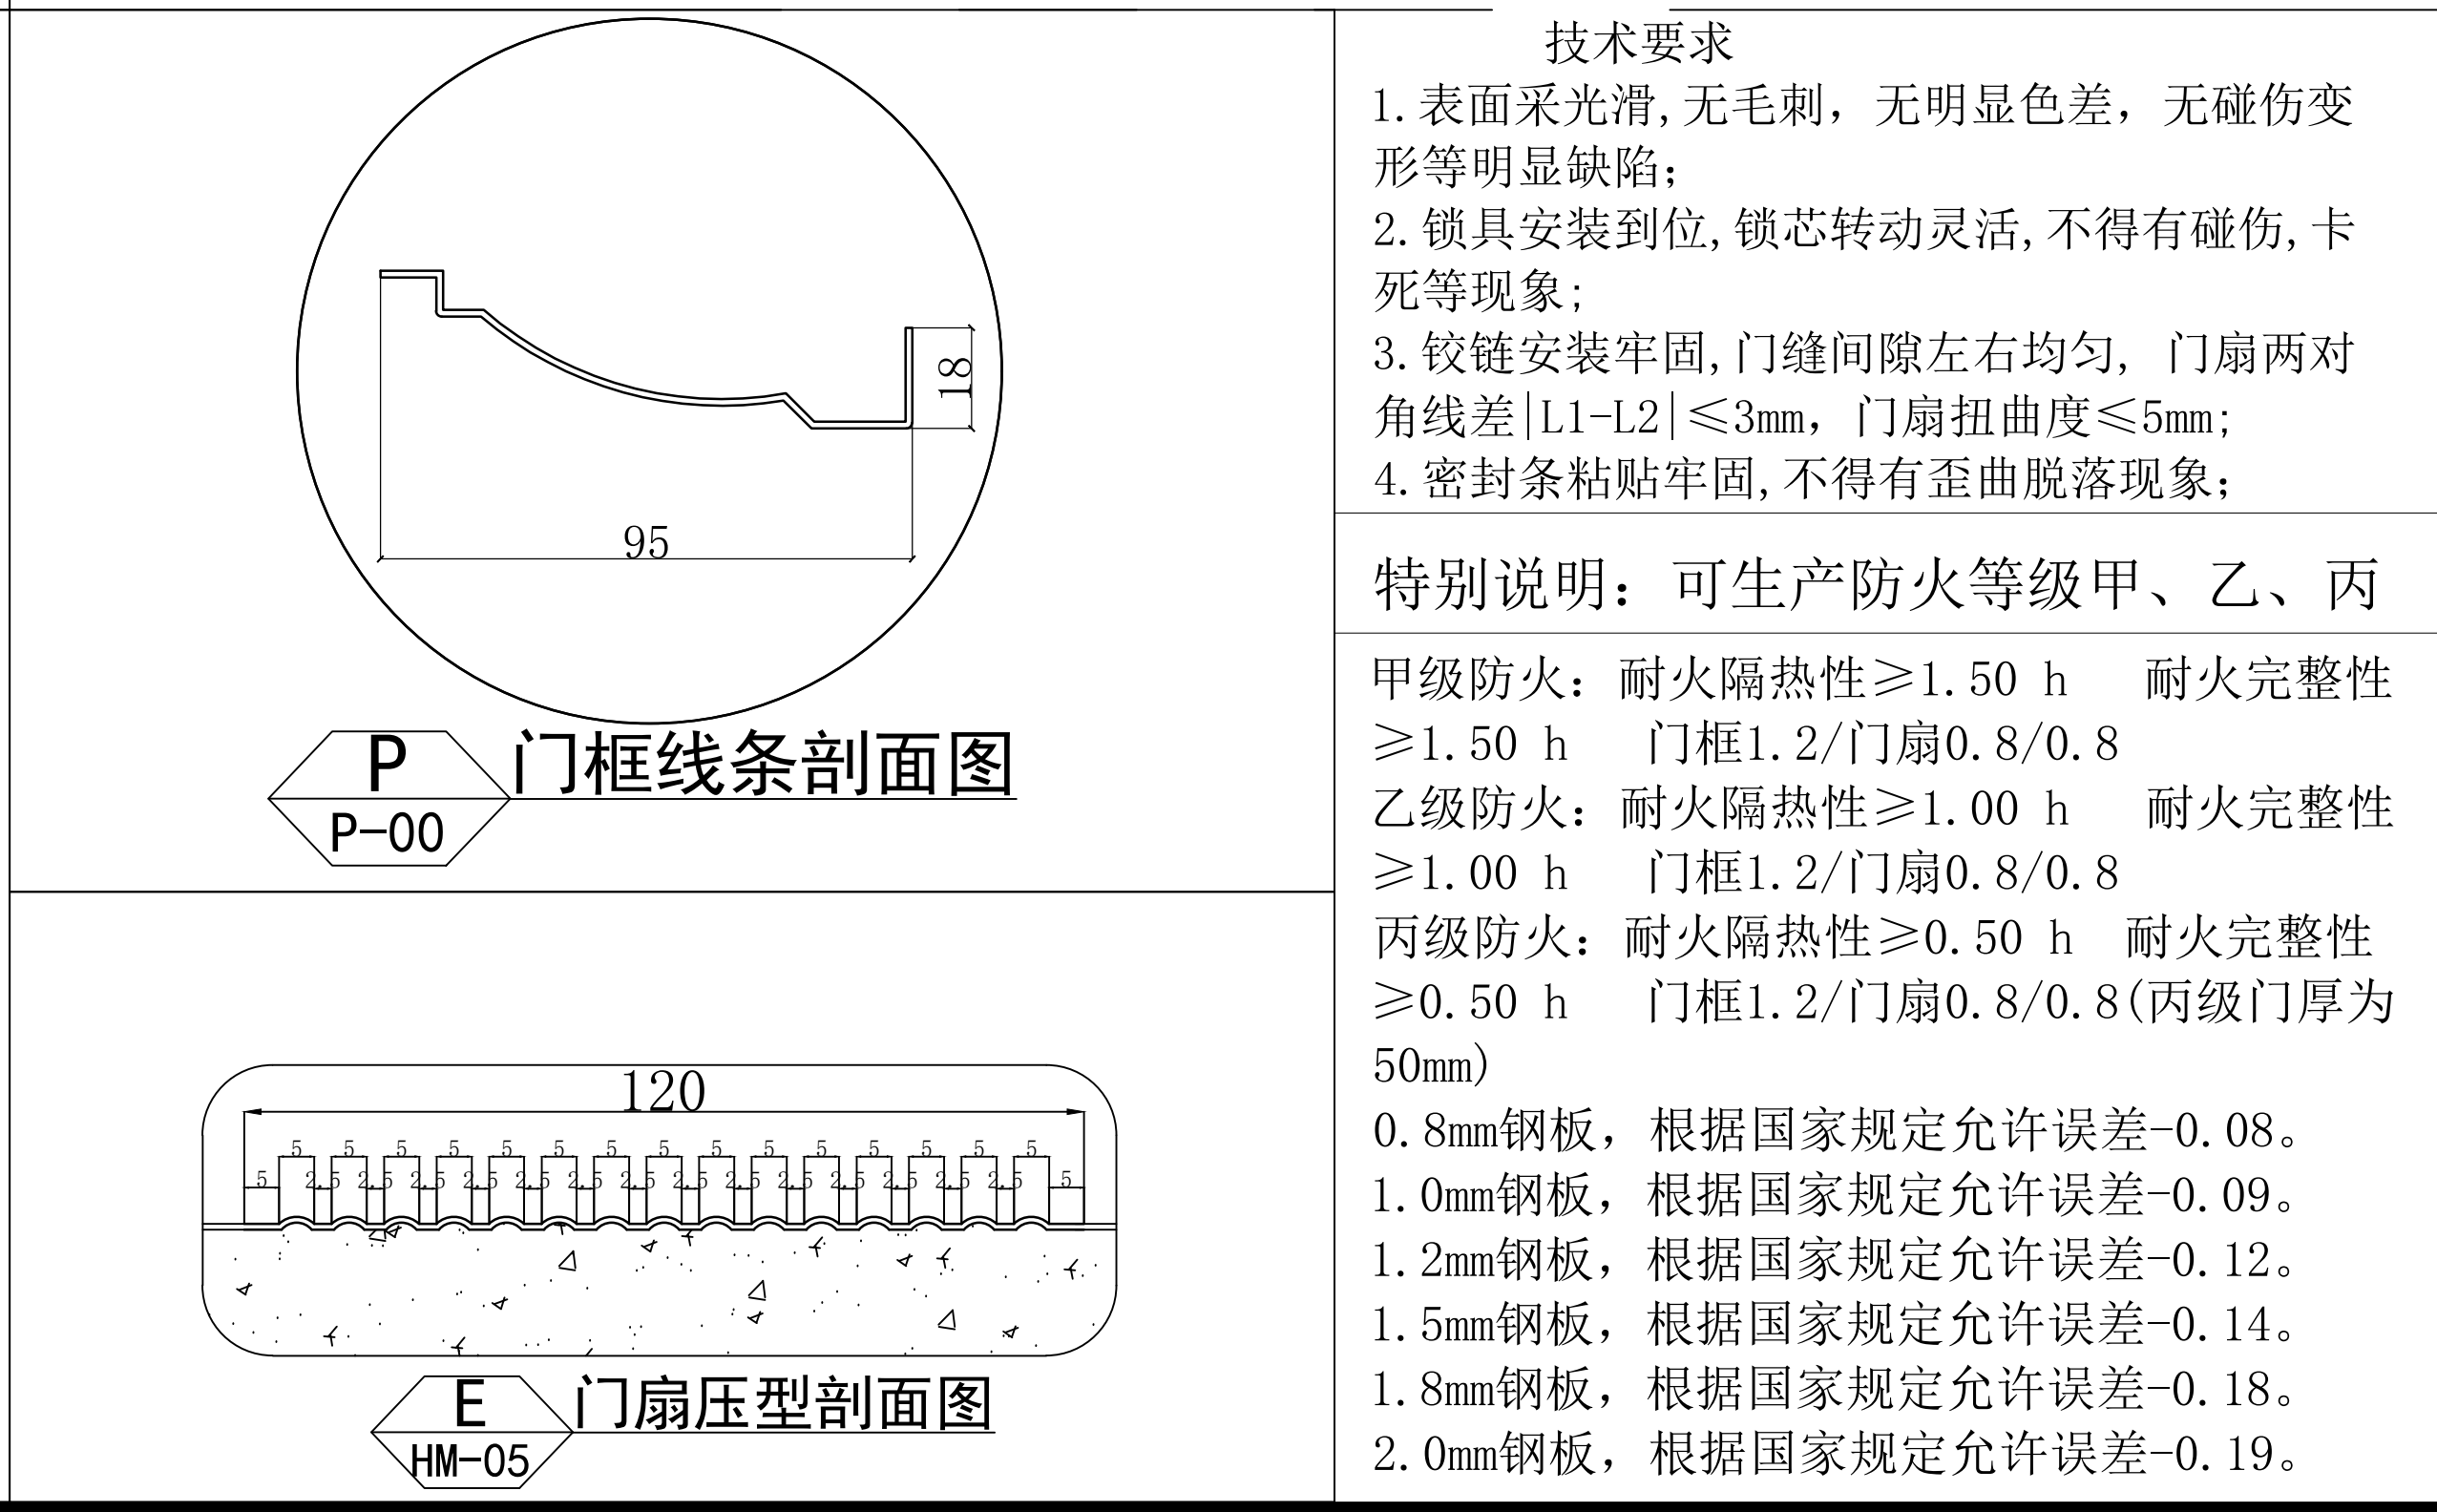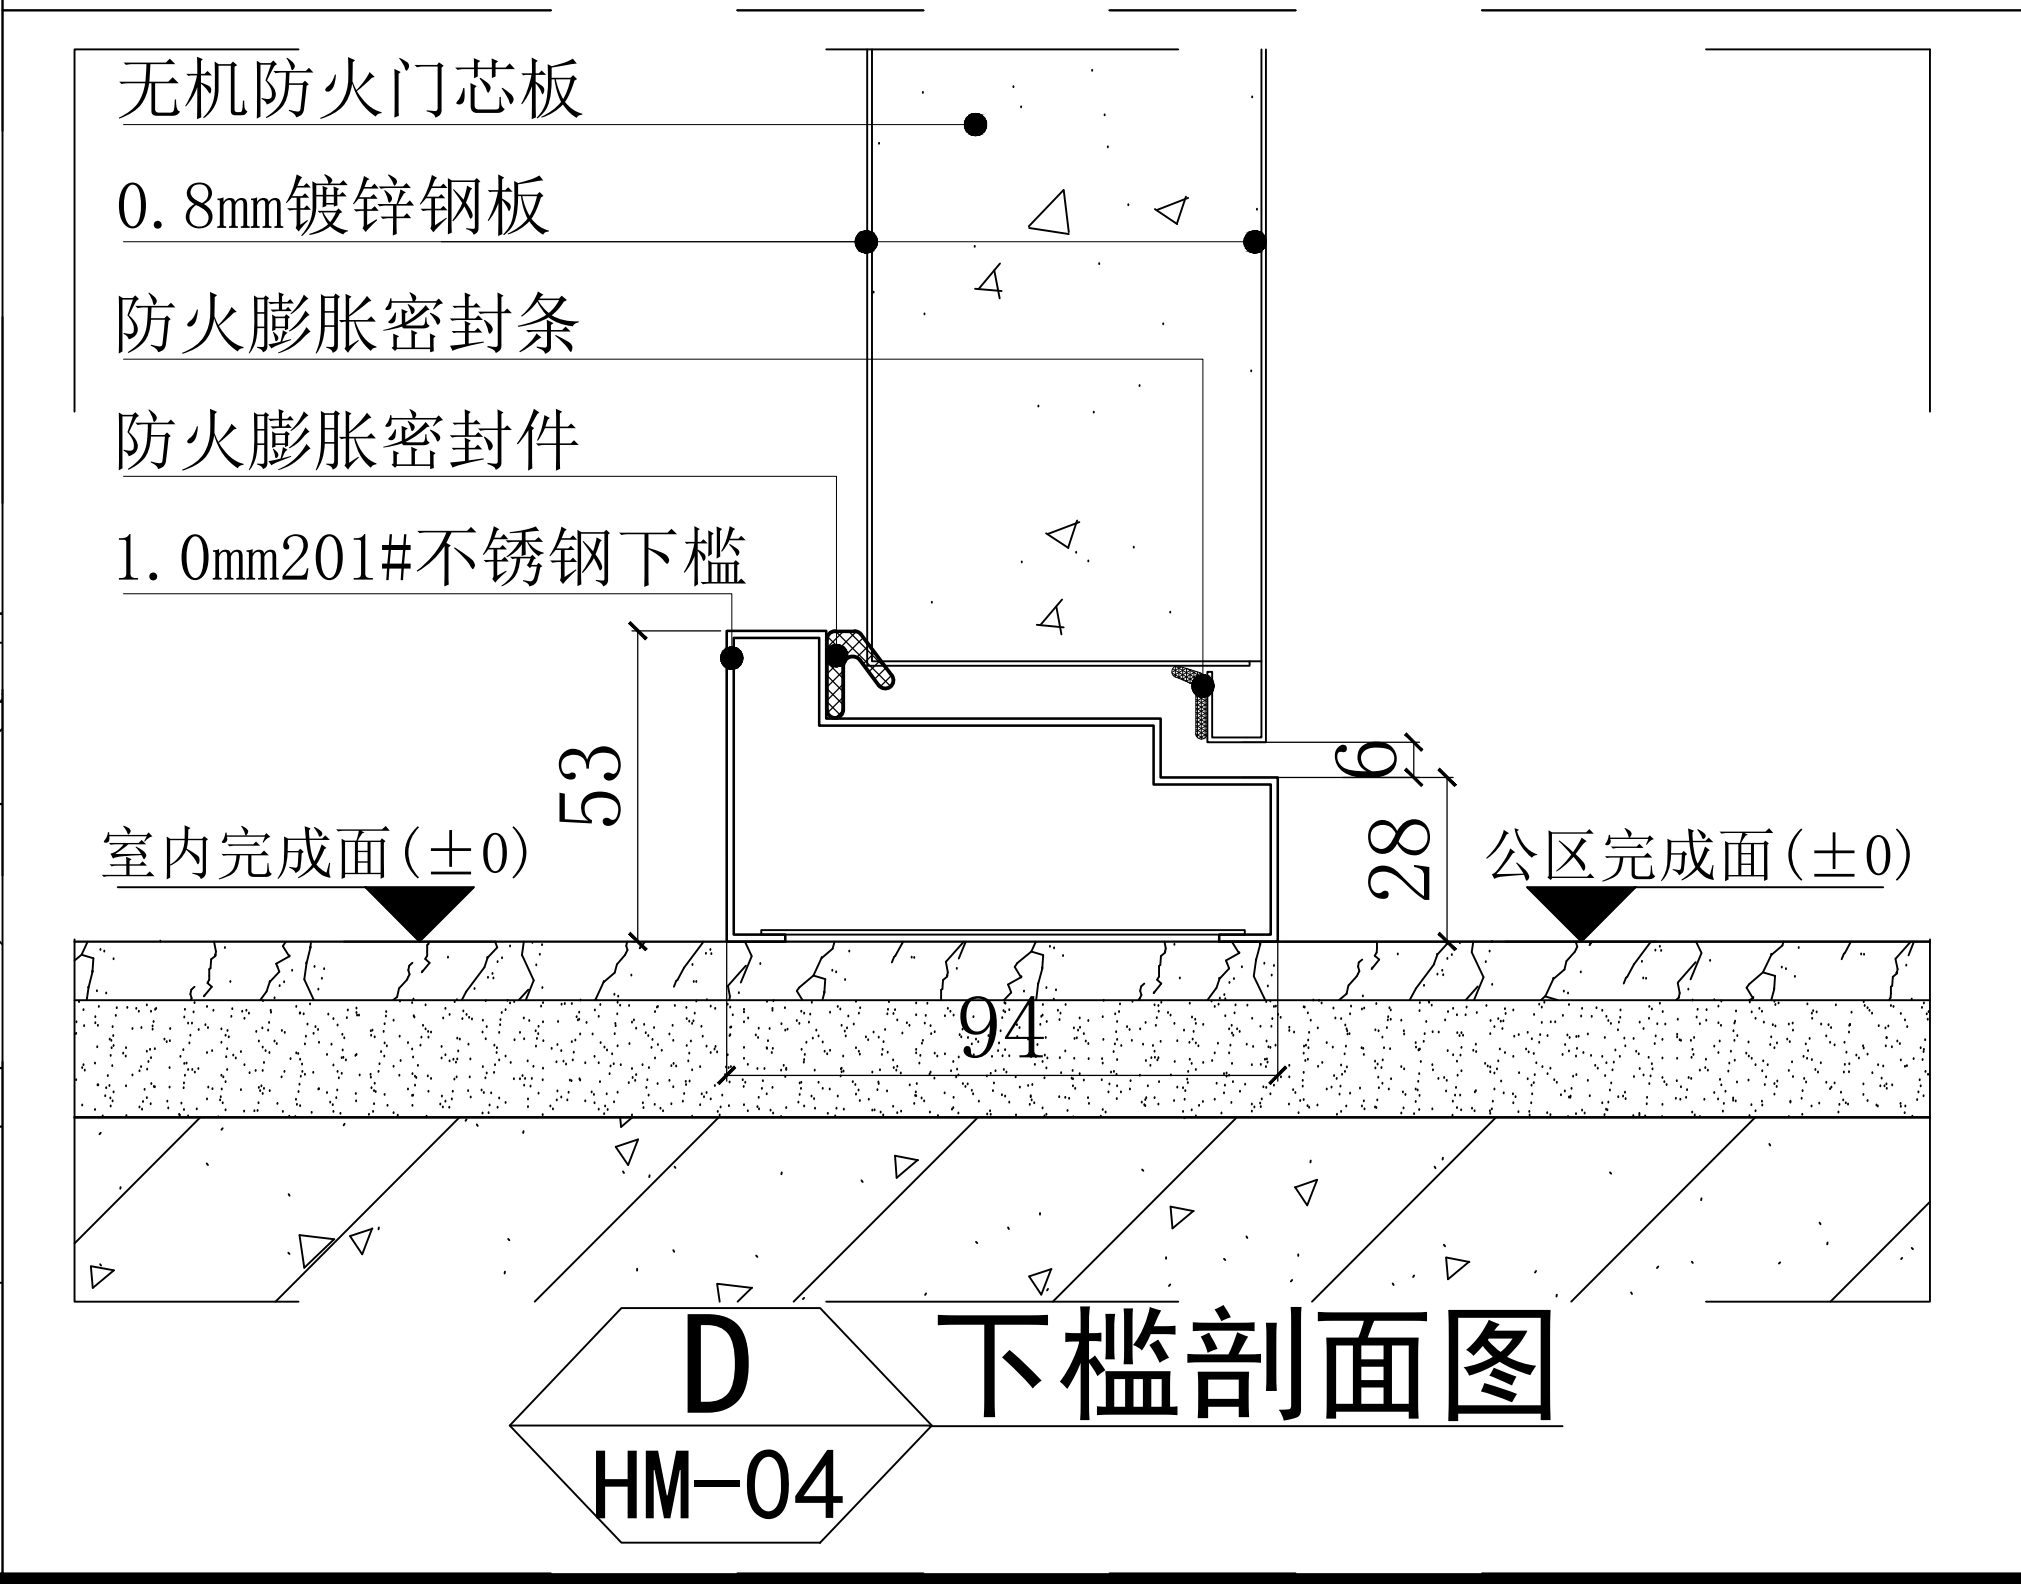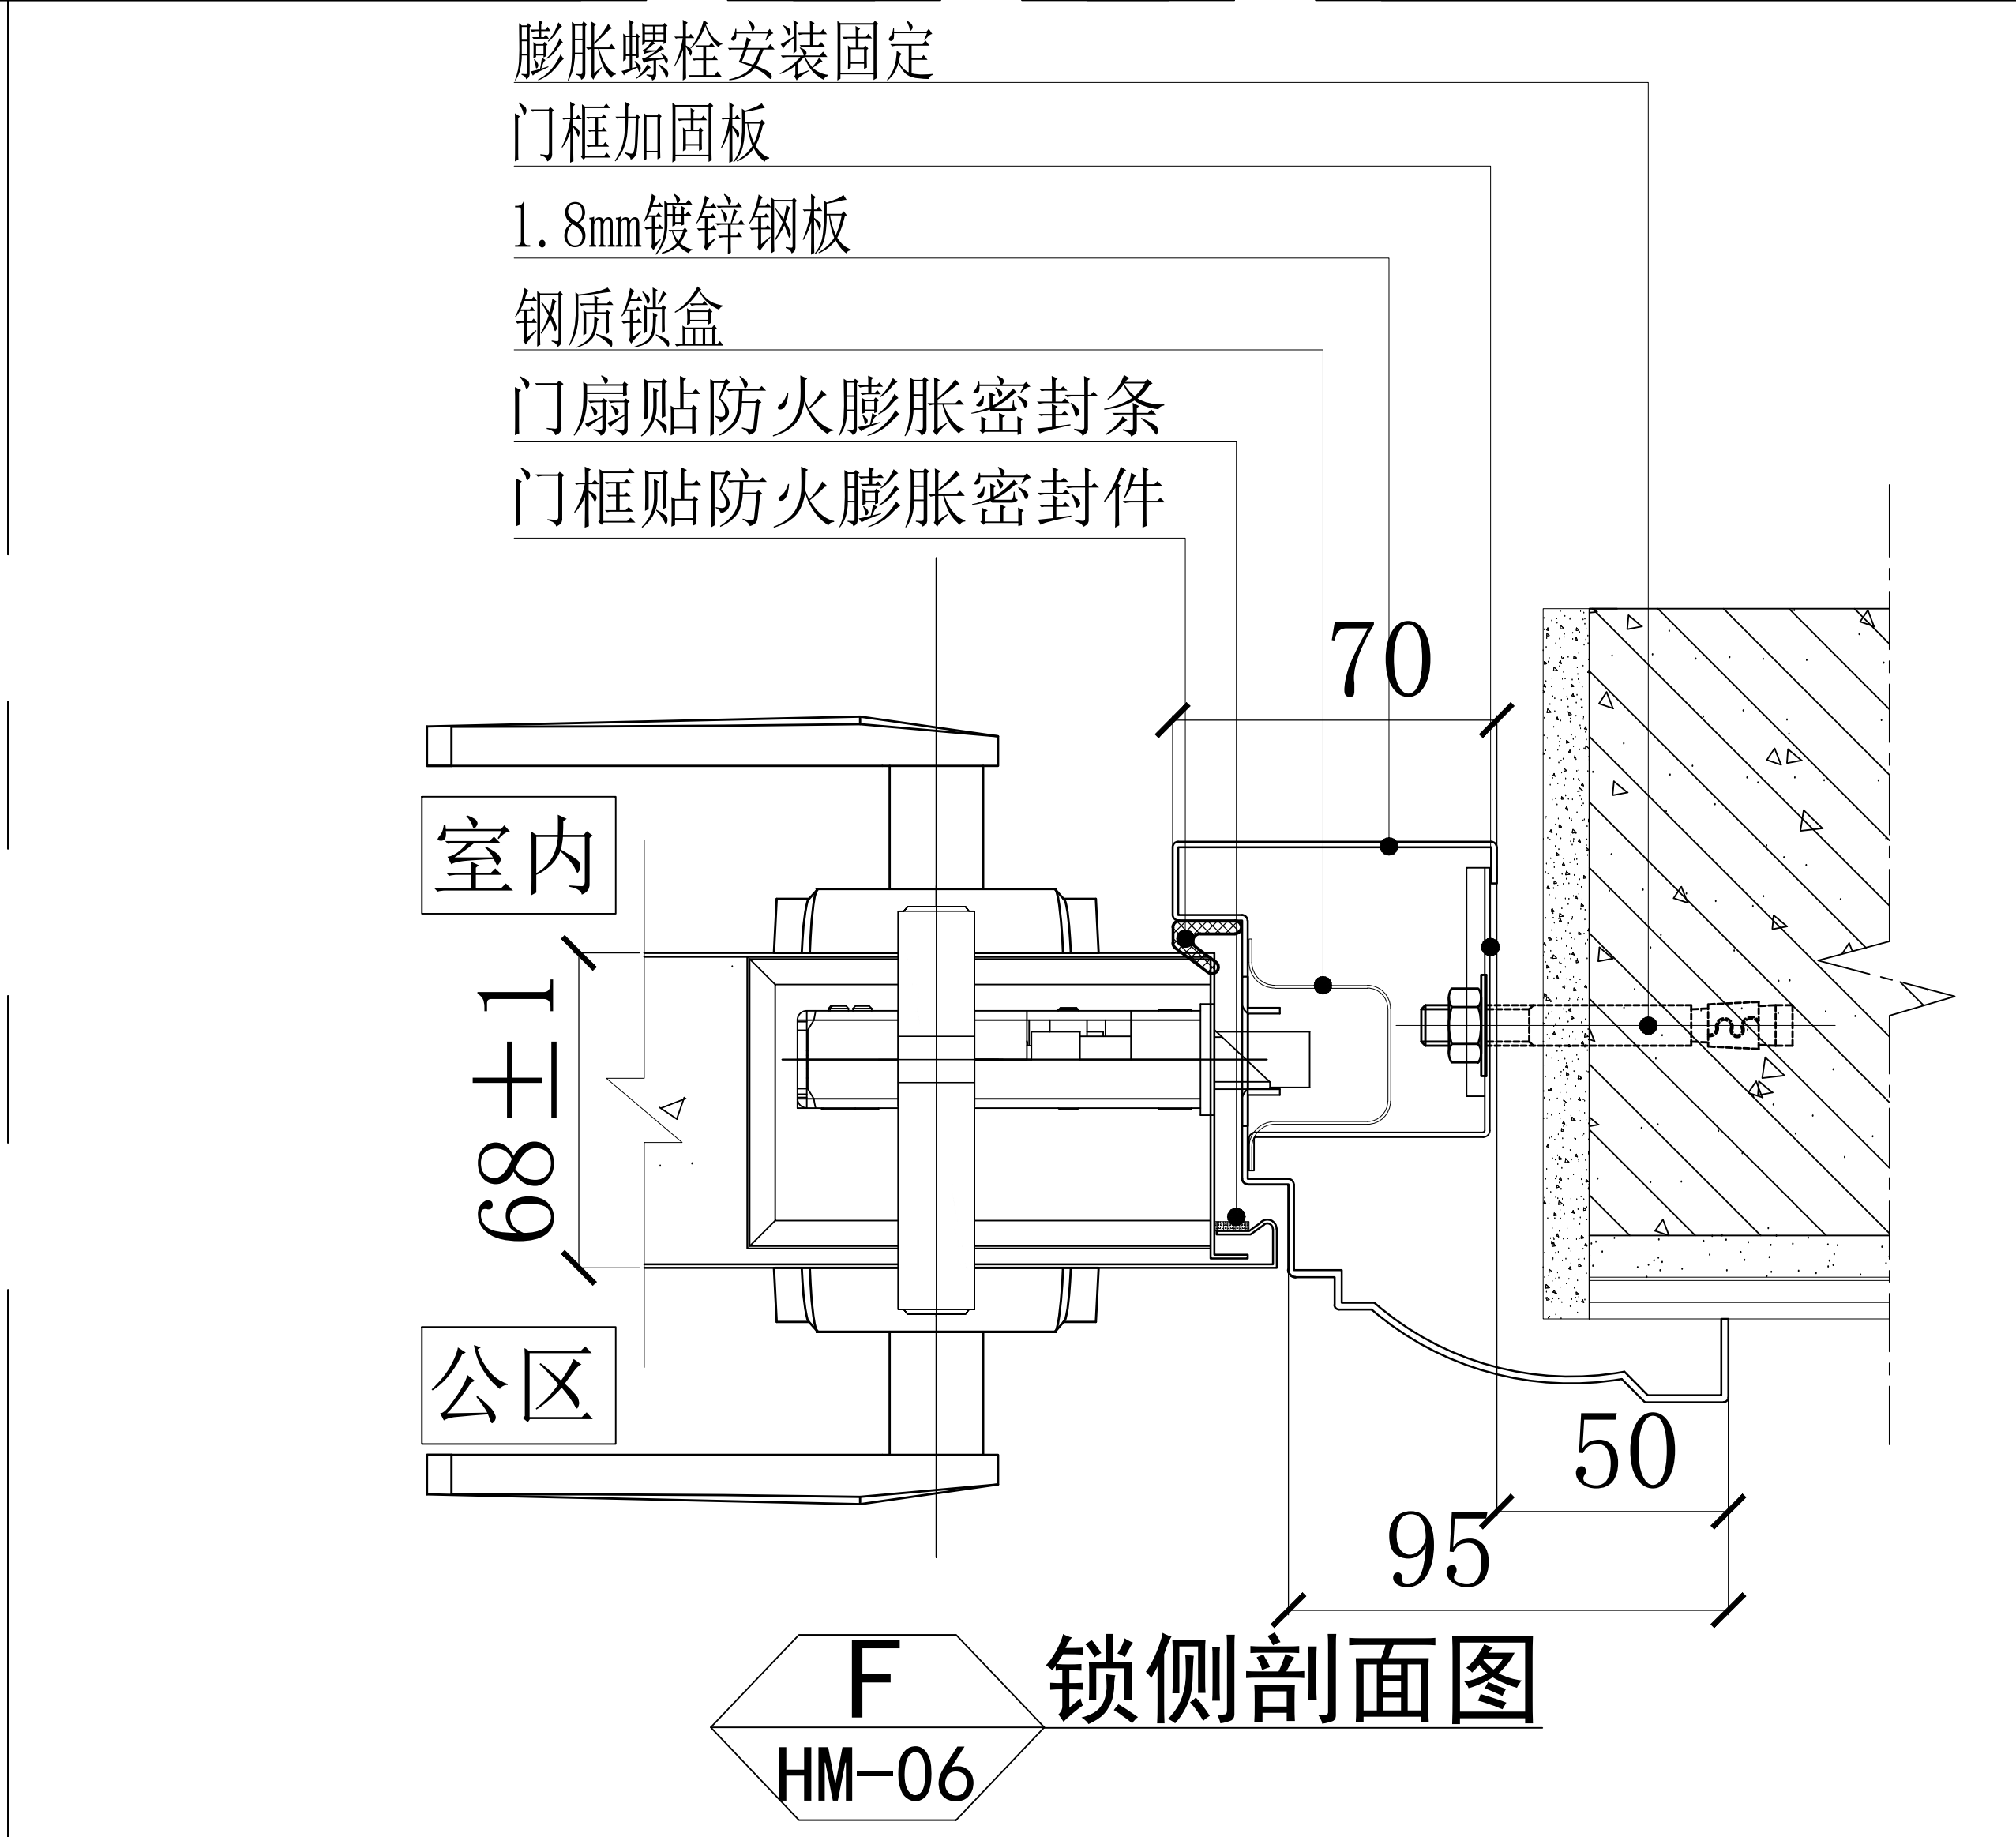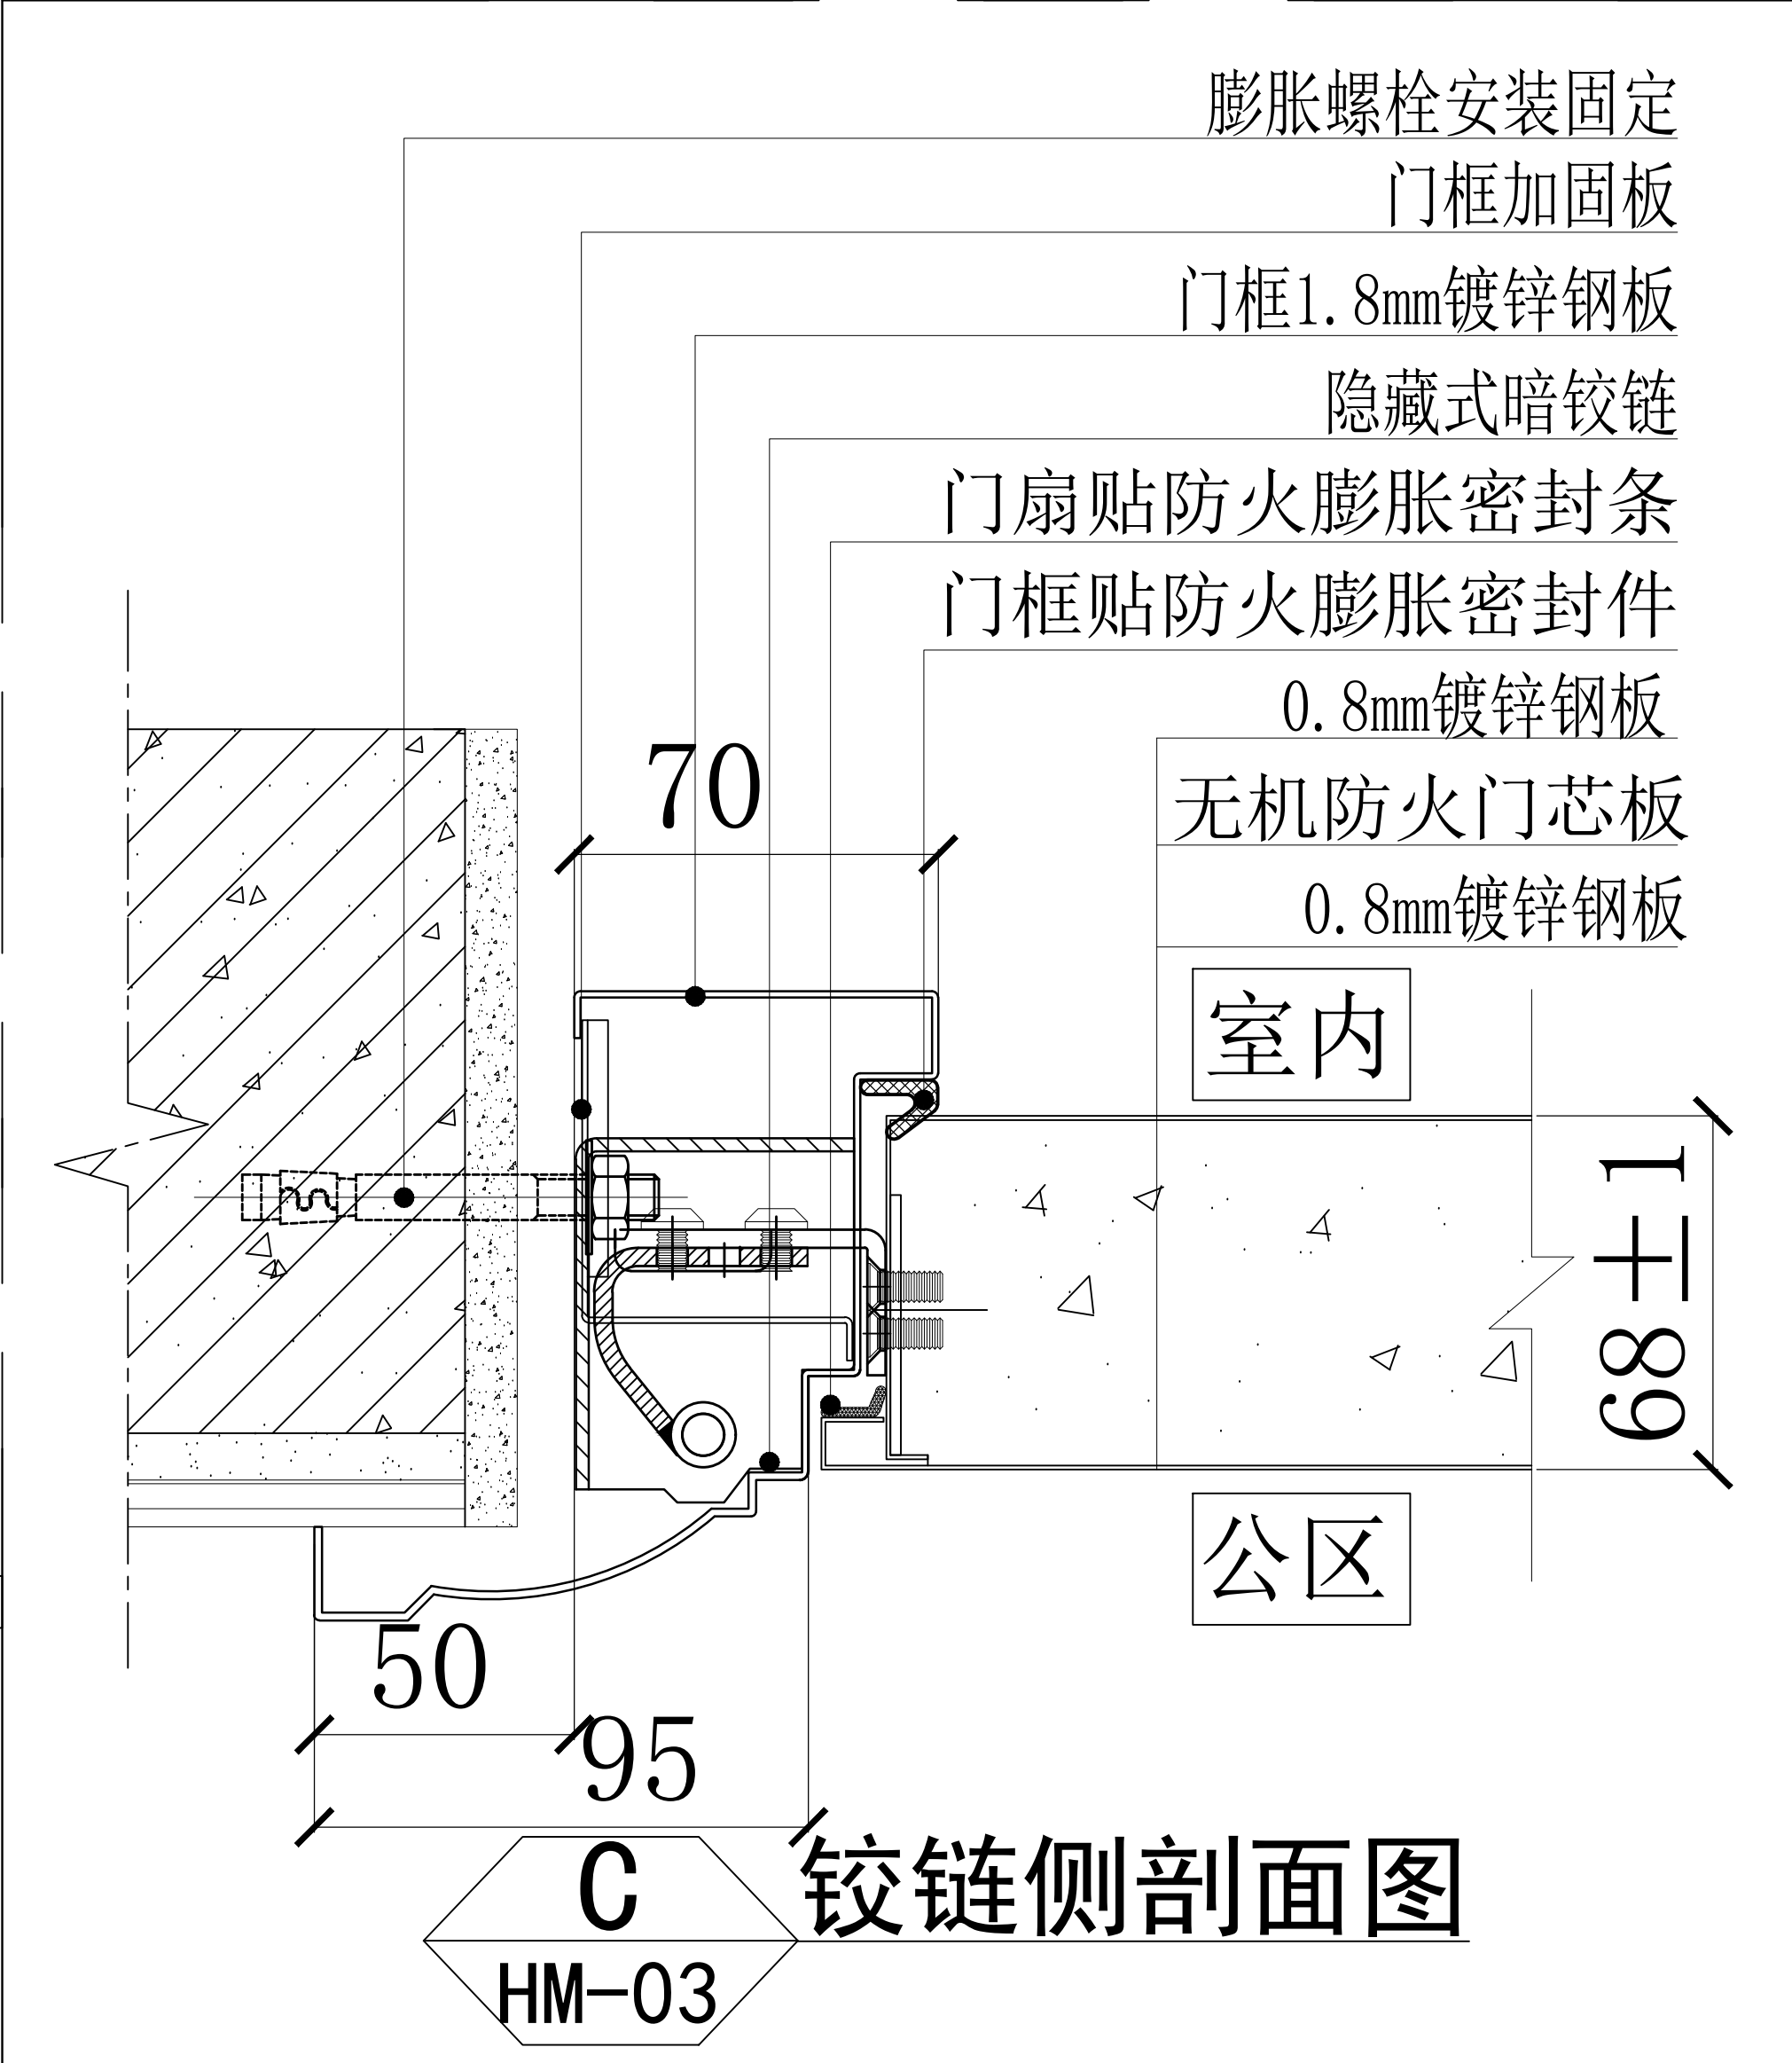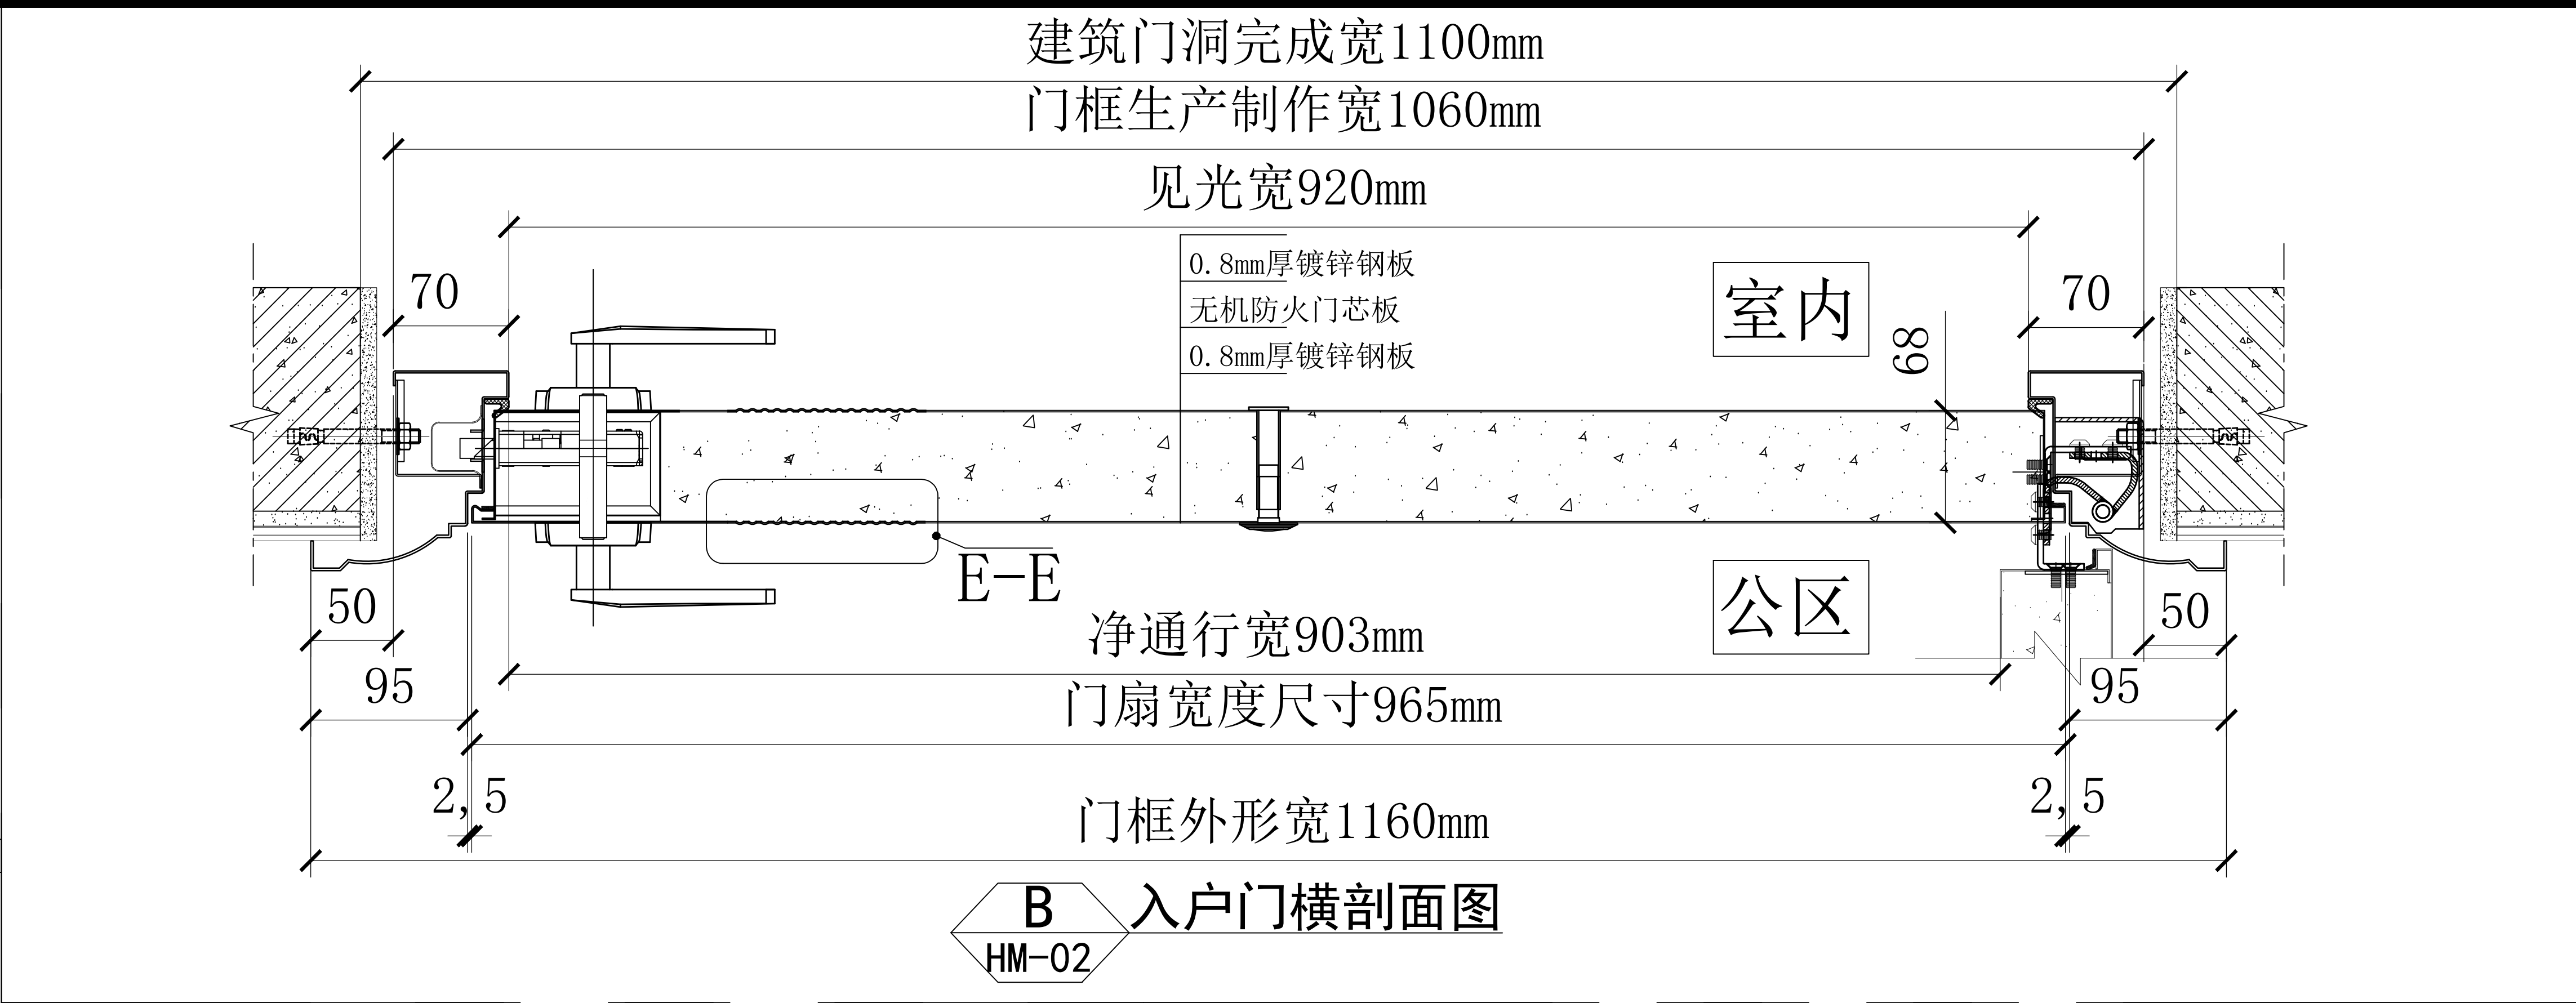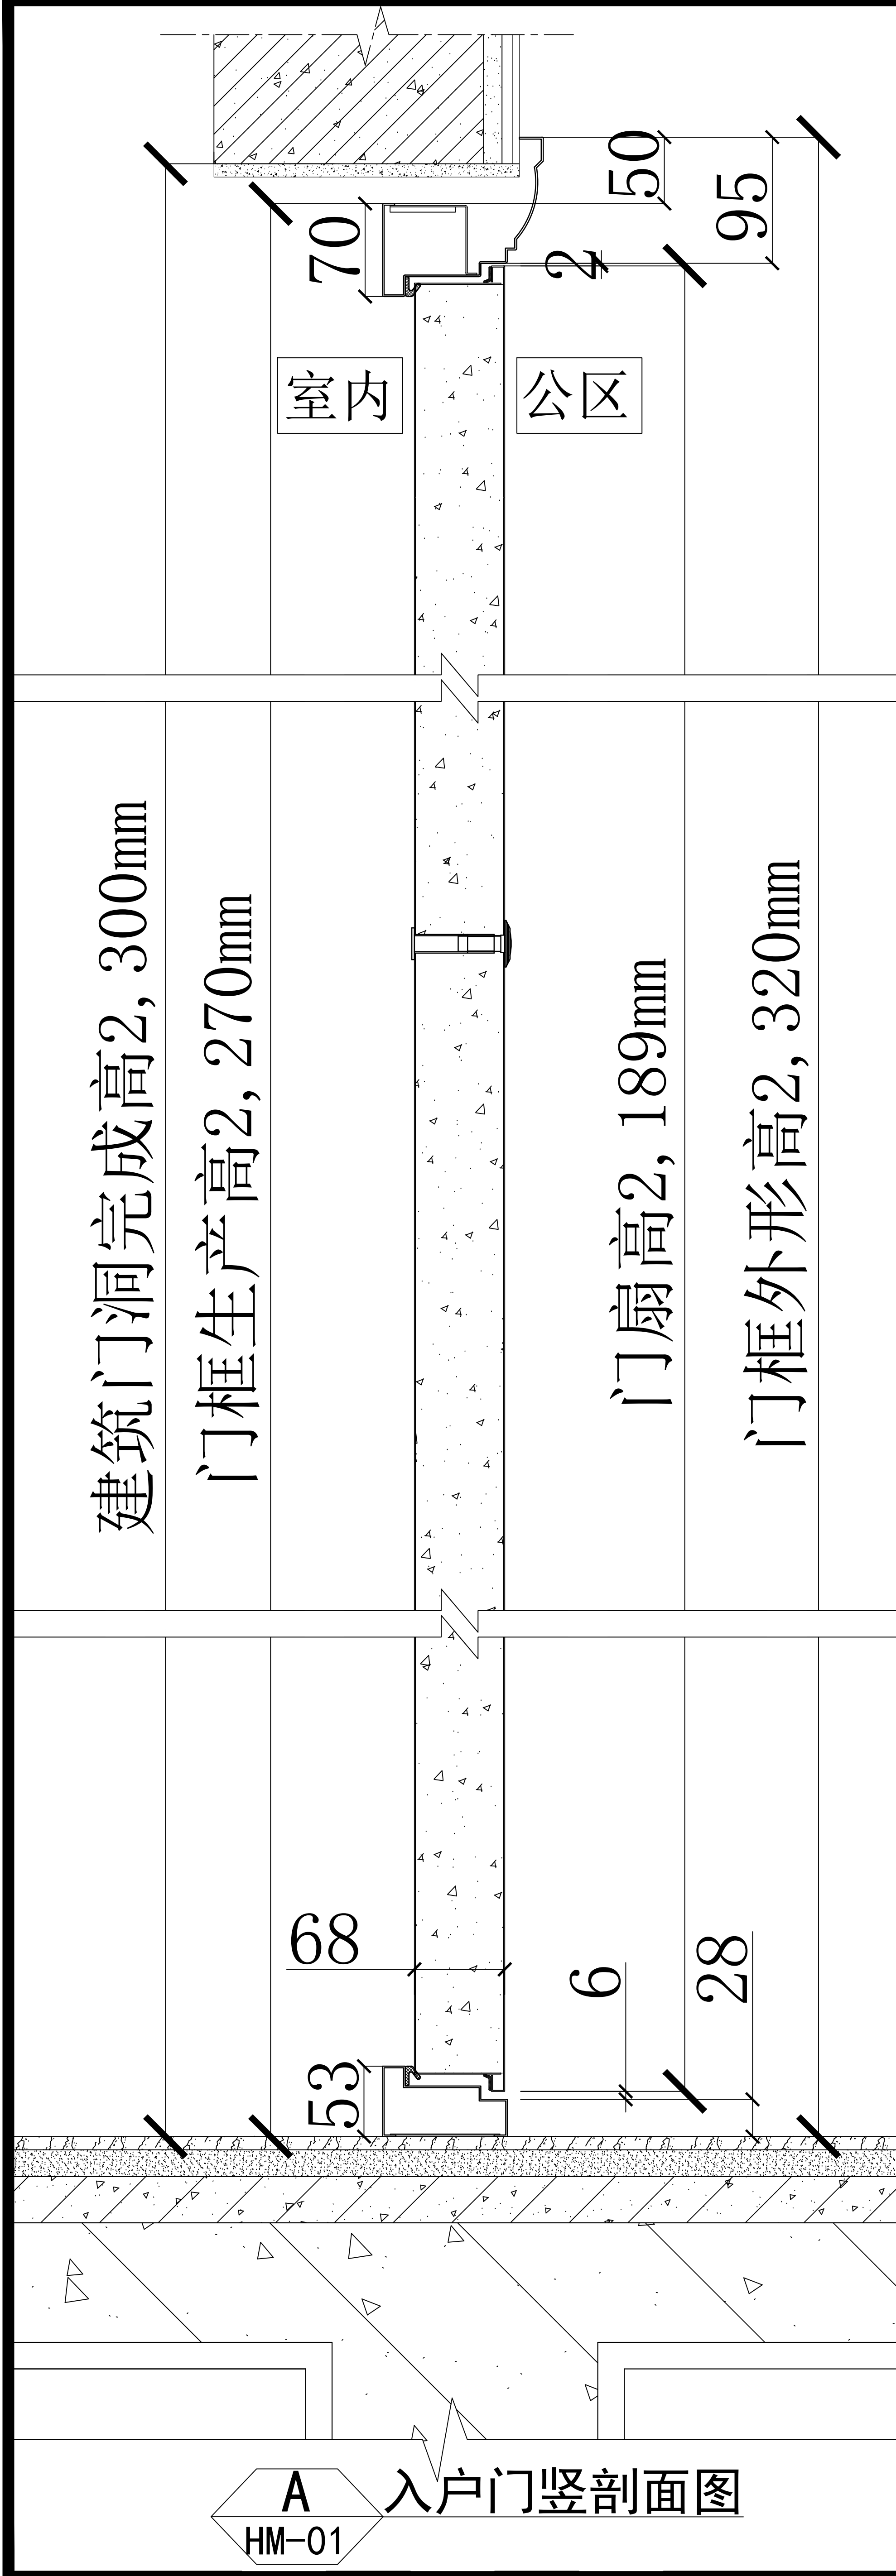

备注 (NOTES):			
1、所有尺寸单位均为毫米 (mm)。			
2、不可用比例尺直接度量图纸尺寸, 应以图示标注尺寸为准。			
3、此图为征求意见稿, 甲方确认签字后回传我司, 我司按图生产。			
4、此设计门仅供室内使用, 如果用于室外需考虑防水、防晒功能另作设计。			
5、公共通行位置防火门, 按照国家建筑消防产品规范要求, 通行尺寸必须不小于900mm。			
工程名称		盛和钢质入户门战略集采	
图纸名称		钢质防火门剖面图	
1>	用途	进户门	
2>	类别	单扇	
3>	1. 材质	钢质	
	2. 表面	木纹转印(按确认色卡)	
4>	款式	SF-GZ-006	
5>	洞口	2300×1100	
6>	规格	2270×1060×68	
7>	性能	乙级防火	
8>	开启	外开	
9>	安装	靠外墙安装	
10>	1. 门框	95L花边外搭接	
	2. 镀锌钢板	1.8mm	
11>	1. 门扇	单企口	
	2. 镀锌钢板	0.8mm/0.8mm	
	3. 锁体/拉手	电子密码锁甲供	
	4. 锁体/拉手	机械锁体甲指乙供	
	5. 铰链	隐藏式暗铰链	
	6. 猫眼	小防火猫眼	
	7. 插销	无	
	8. 侧锁	无	
	9. 天地锁	无	
	10. 内填充	无机防火门芯板	
12>	下槛	1.0mm201#不锈钢下槛	
客户确认			
审 核			
制 图			
图 号		SF-GFM-230522-01B	

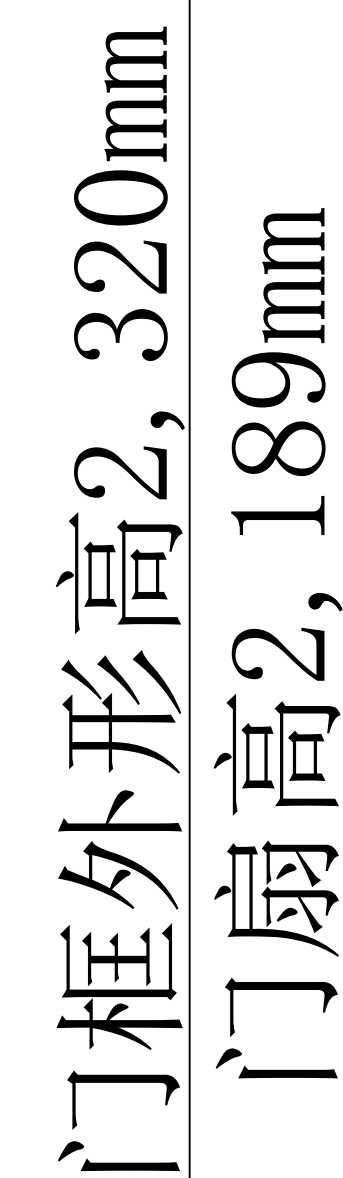

工程名称			盛和钢质入户门战略集采
图纸名称			钢质防火门立面图
1>		用途	进户门
2>		类别	子母扇
3>	1.	材质	钢质
	2.	表面	木纹转印(按确认色卡)
4>		款式	SF-GZ-006
5>		洞口	2300×1200
6>		规格	2270×1170×68
7>		性能	乙级防火
8>		开启	外开
9>		安装	靠外墙安装
10>	1.	门框	95L花边外搭接
	2.	镀锌钢板	1. 8mm
11>	1.	门扇	单企口
	2.	镀锌钢板	0. 8mm/0. 8mm
	3.	锁体/拉手	电子密码锁甲供
	4.	锁体/拉手	机械锁体甲指乙供
	5.	铰链	隐藏式暗铰链
	6.	猫眼	小防火猫眼
	7.	插销	有
	8.	侧锁	无
	9.	天地锁	无
	10.	内填充	无机防火门芯板
12>		下槛	1. 0mm201#不锈钢下槛







客户确认		
审 核		
制 图		
图 号	SF-GFM-230522-02A	

开启方向：外右


适用于门洞2300×1200规格，图中开启方向以右开为例，左开呈镜像关系，实际生产尺寸及开启方向以现场实测复核门洞为准。

新68工艺

特别说明：1. 防盗安全门执行标准参照《GB 17565-2007》。
2. 防火门执行标准参照《GB 12955-2008》。
3. 镀锌钢板厚度执行标准参照《GB/T 708-2019》。

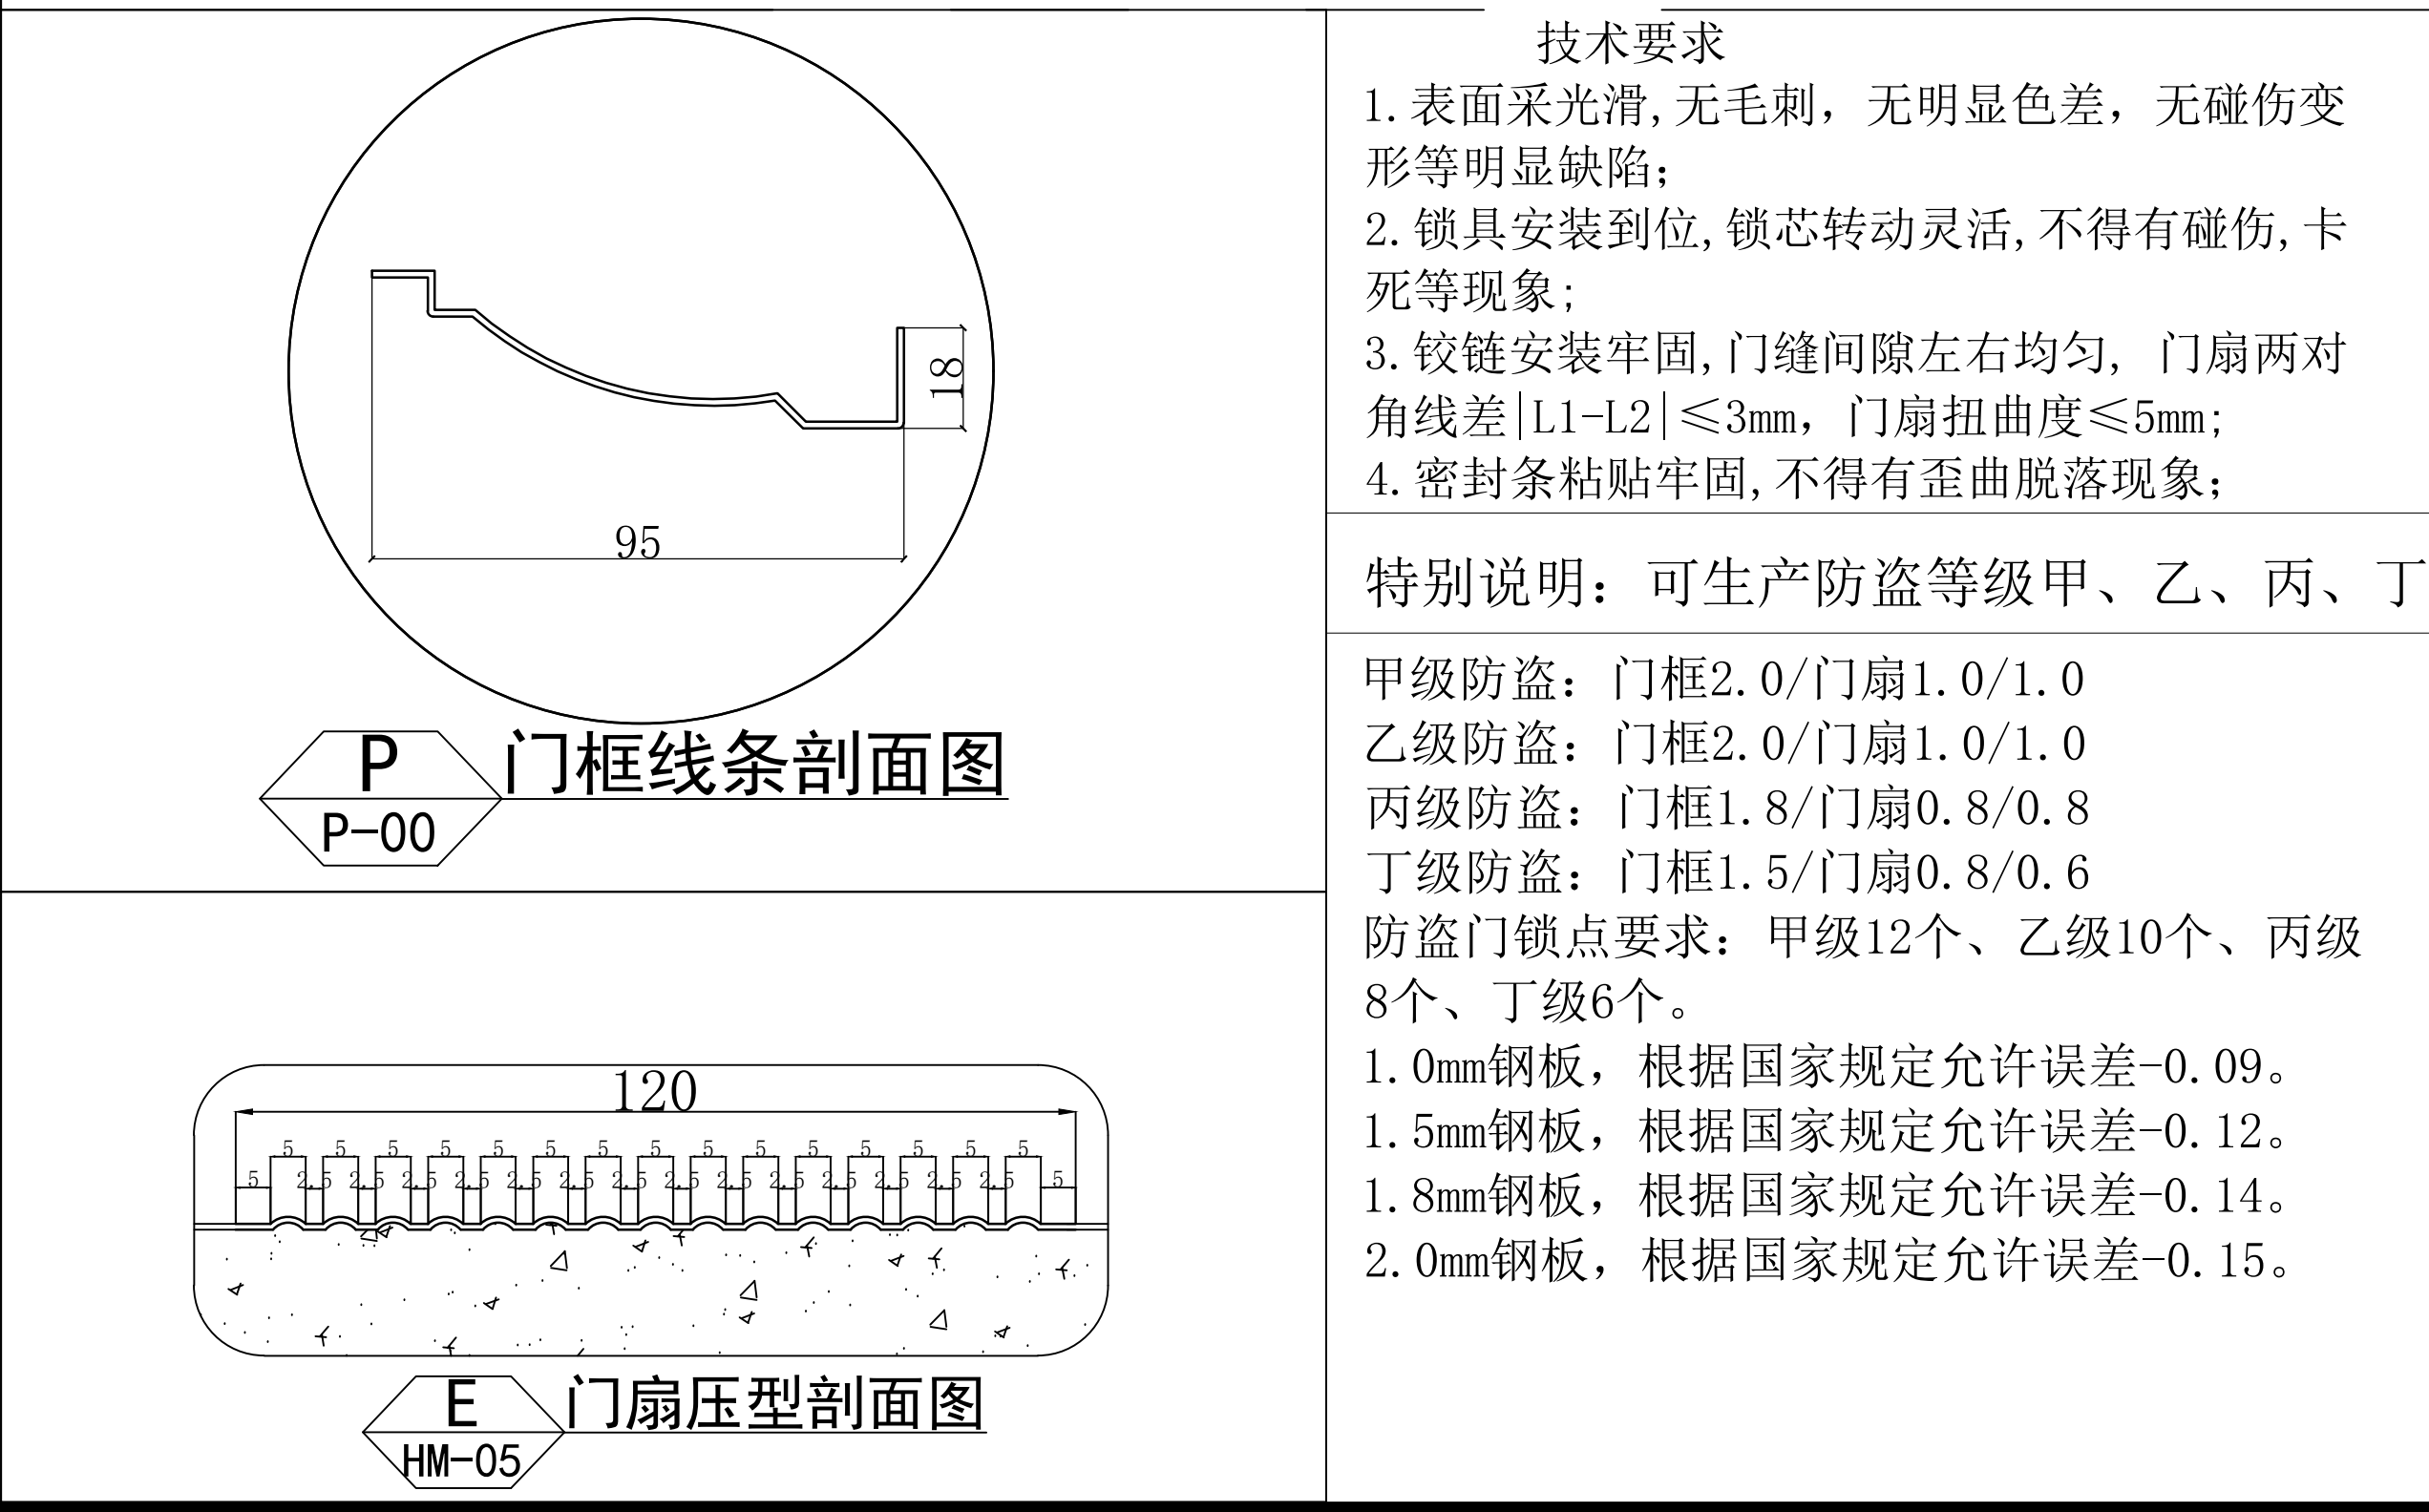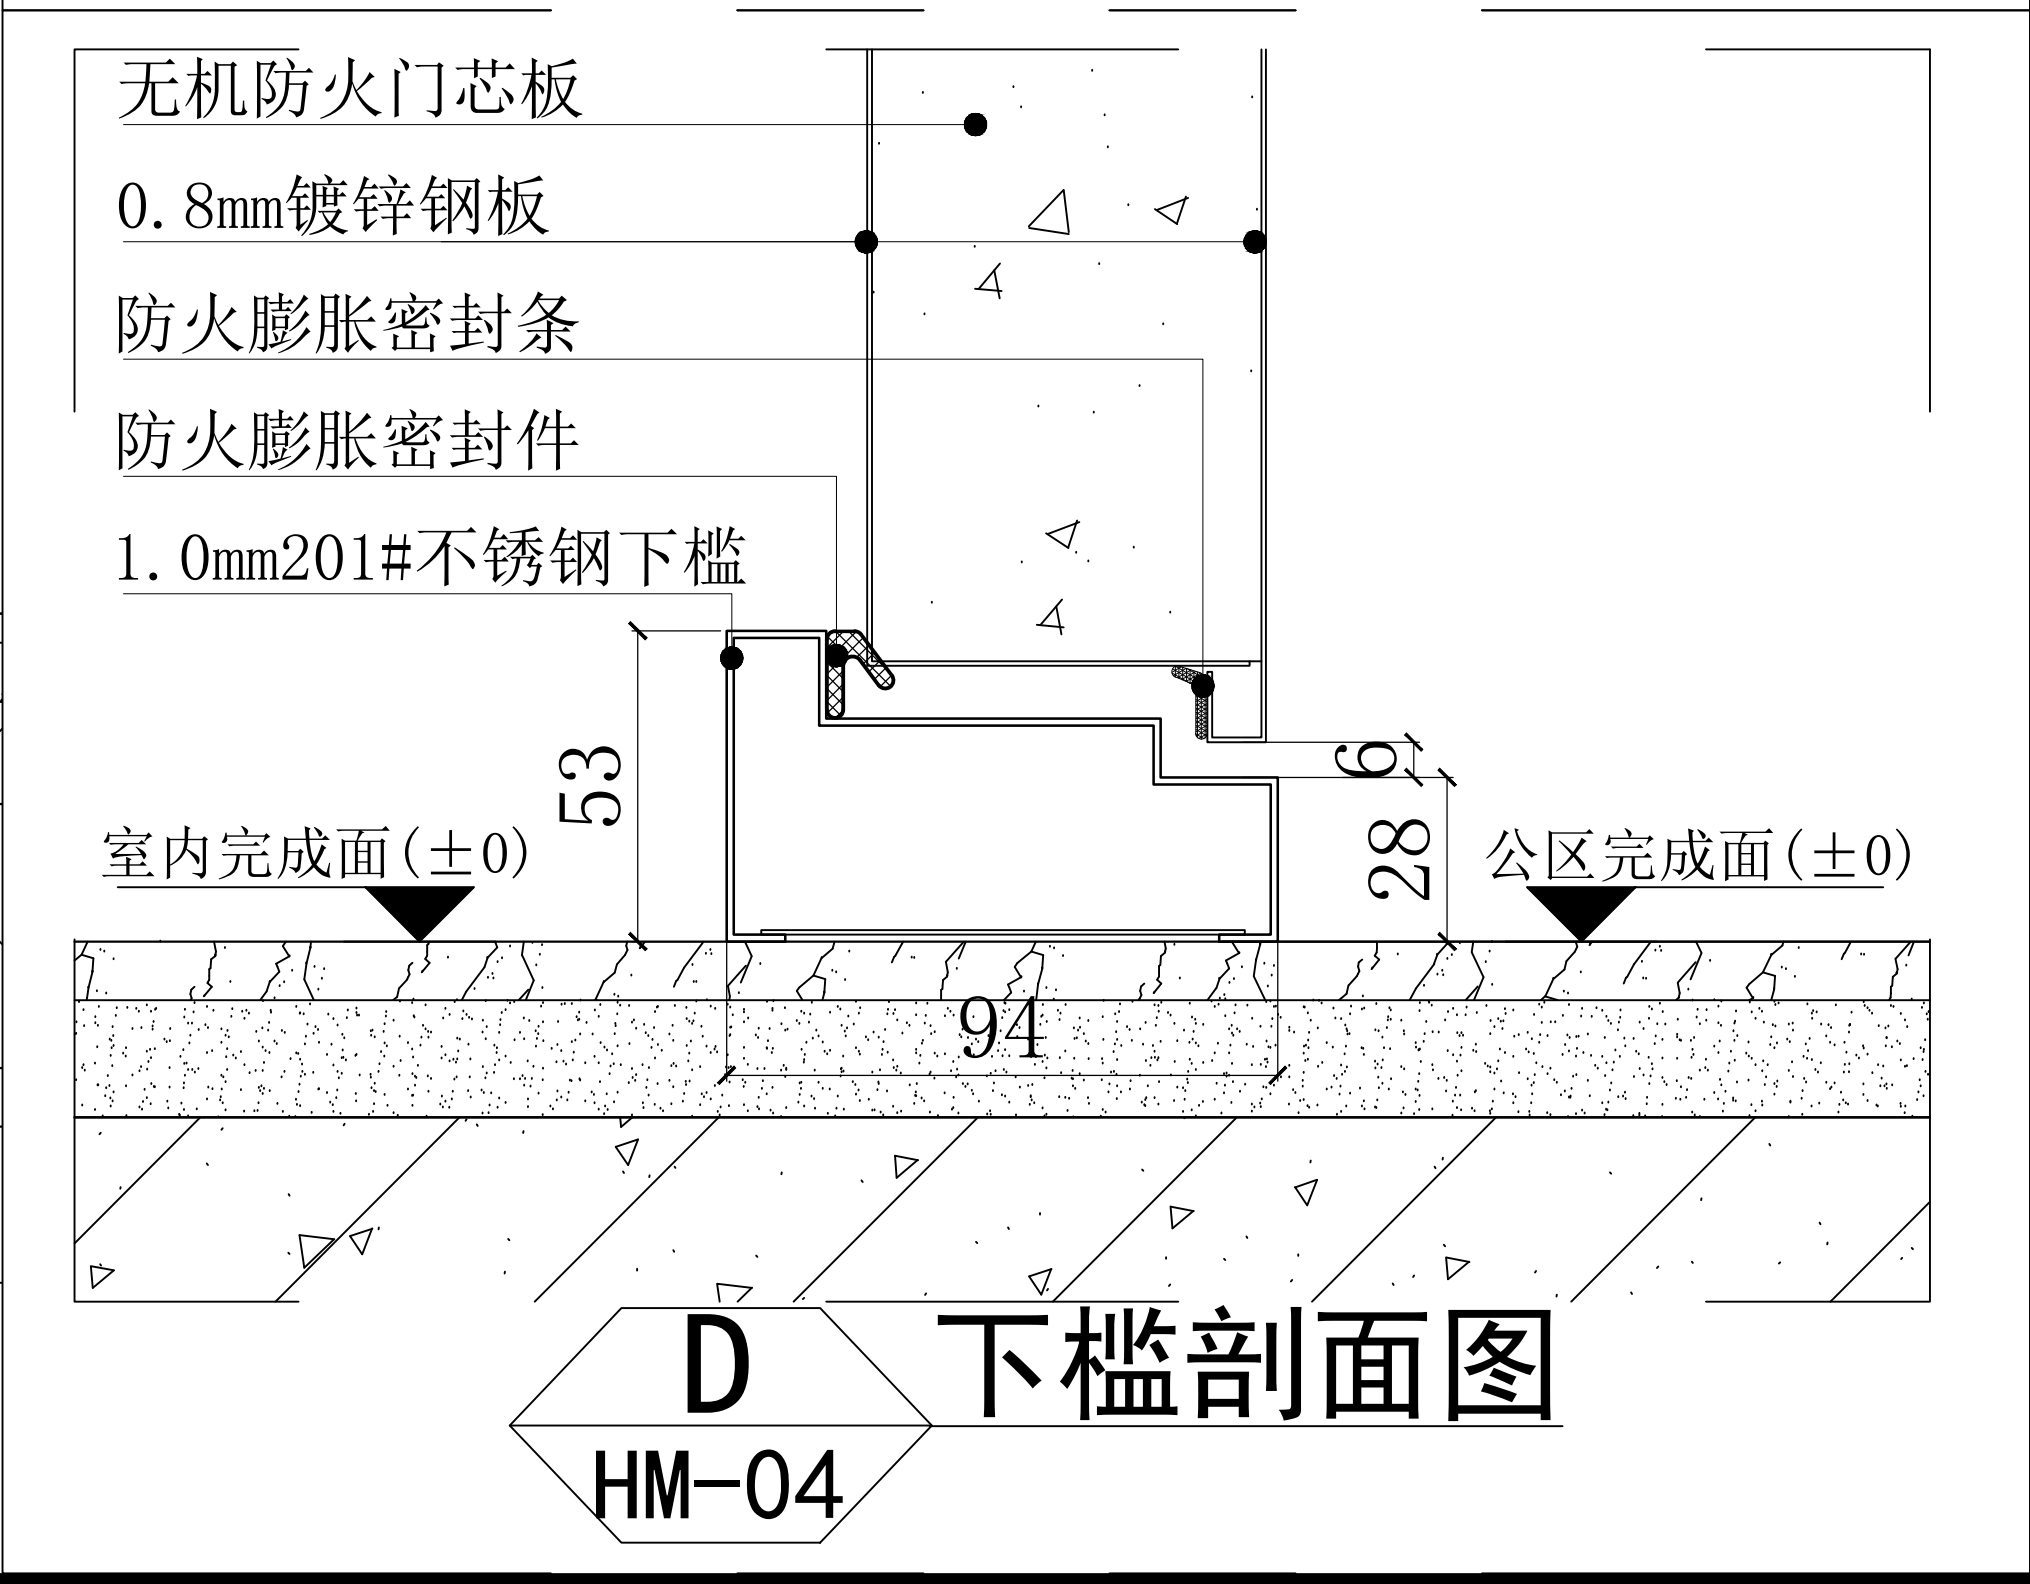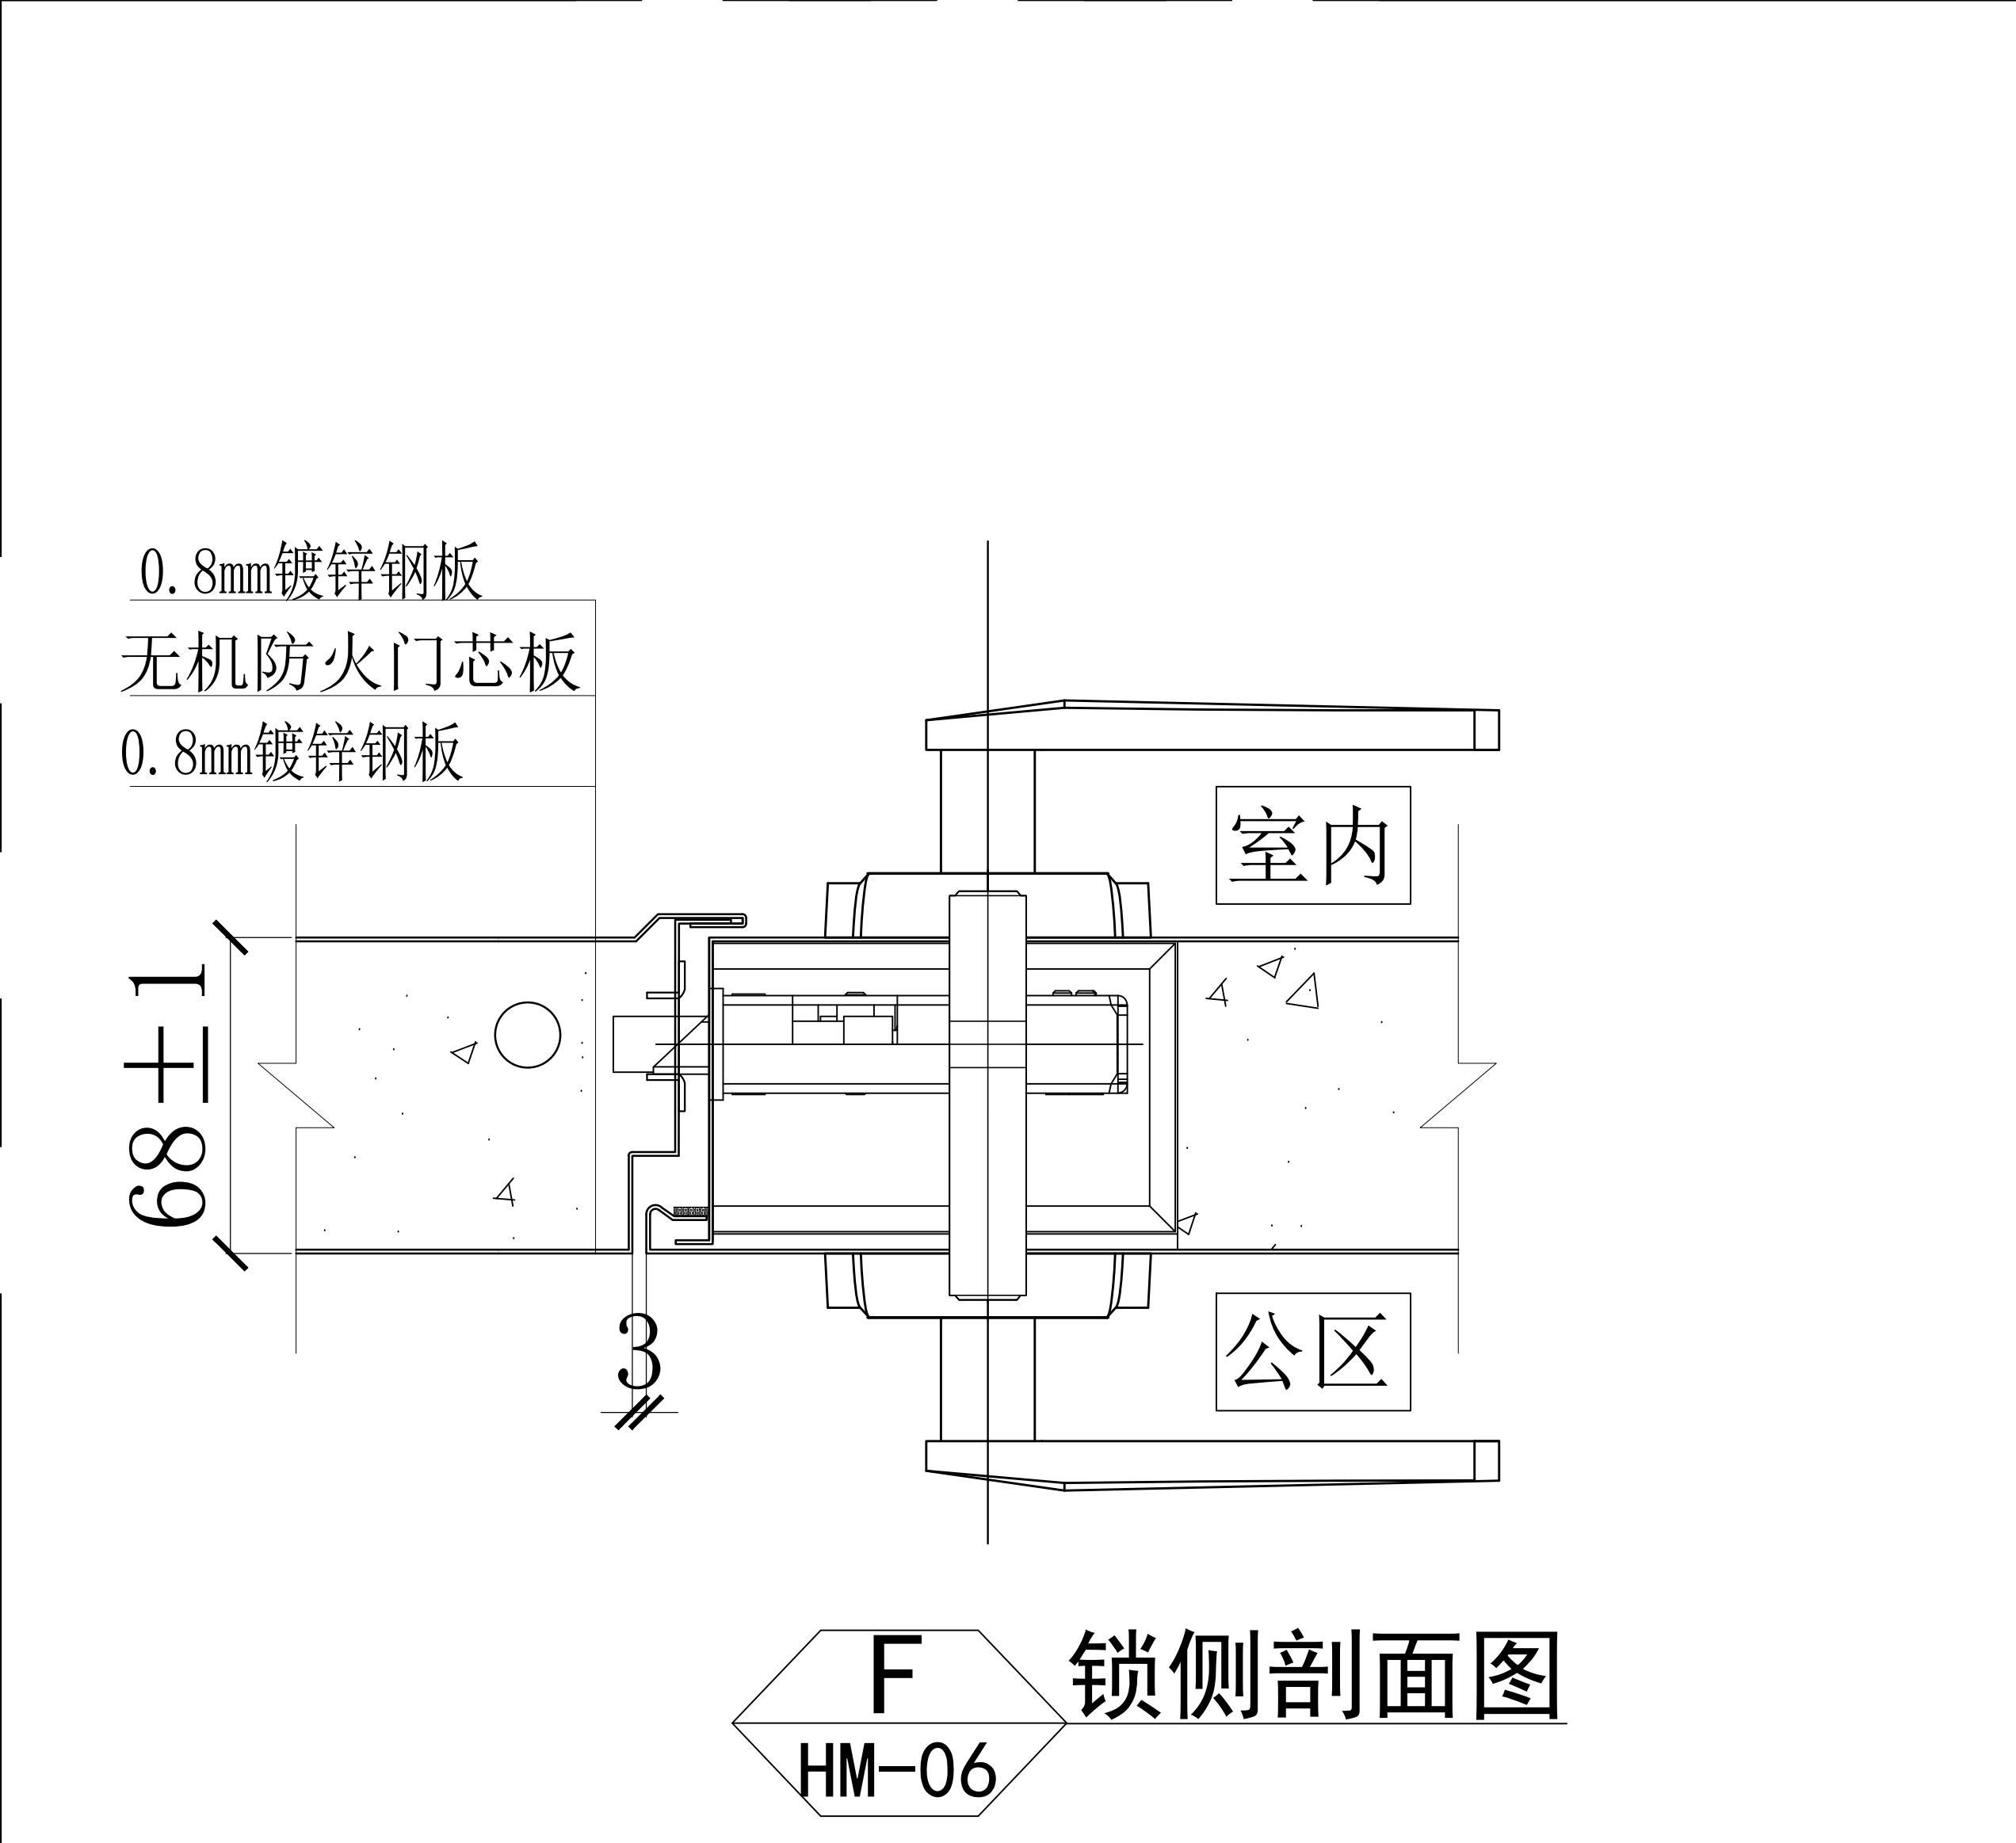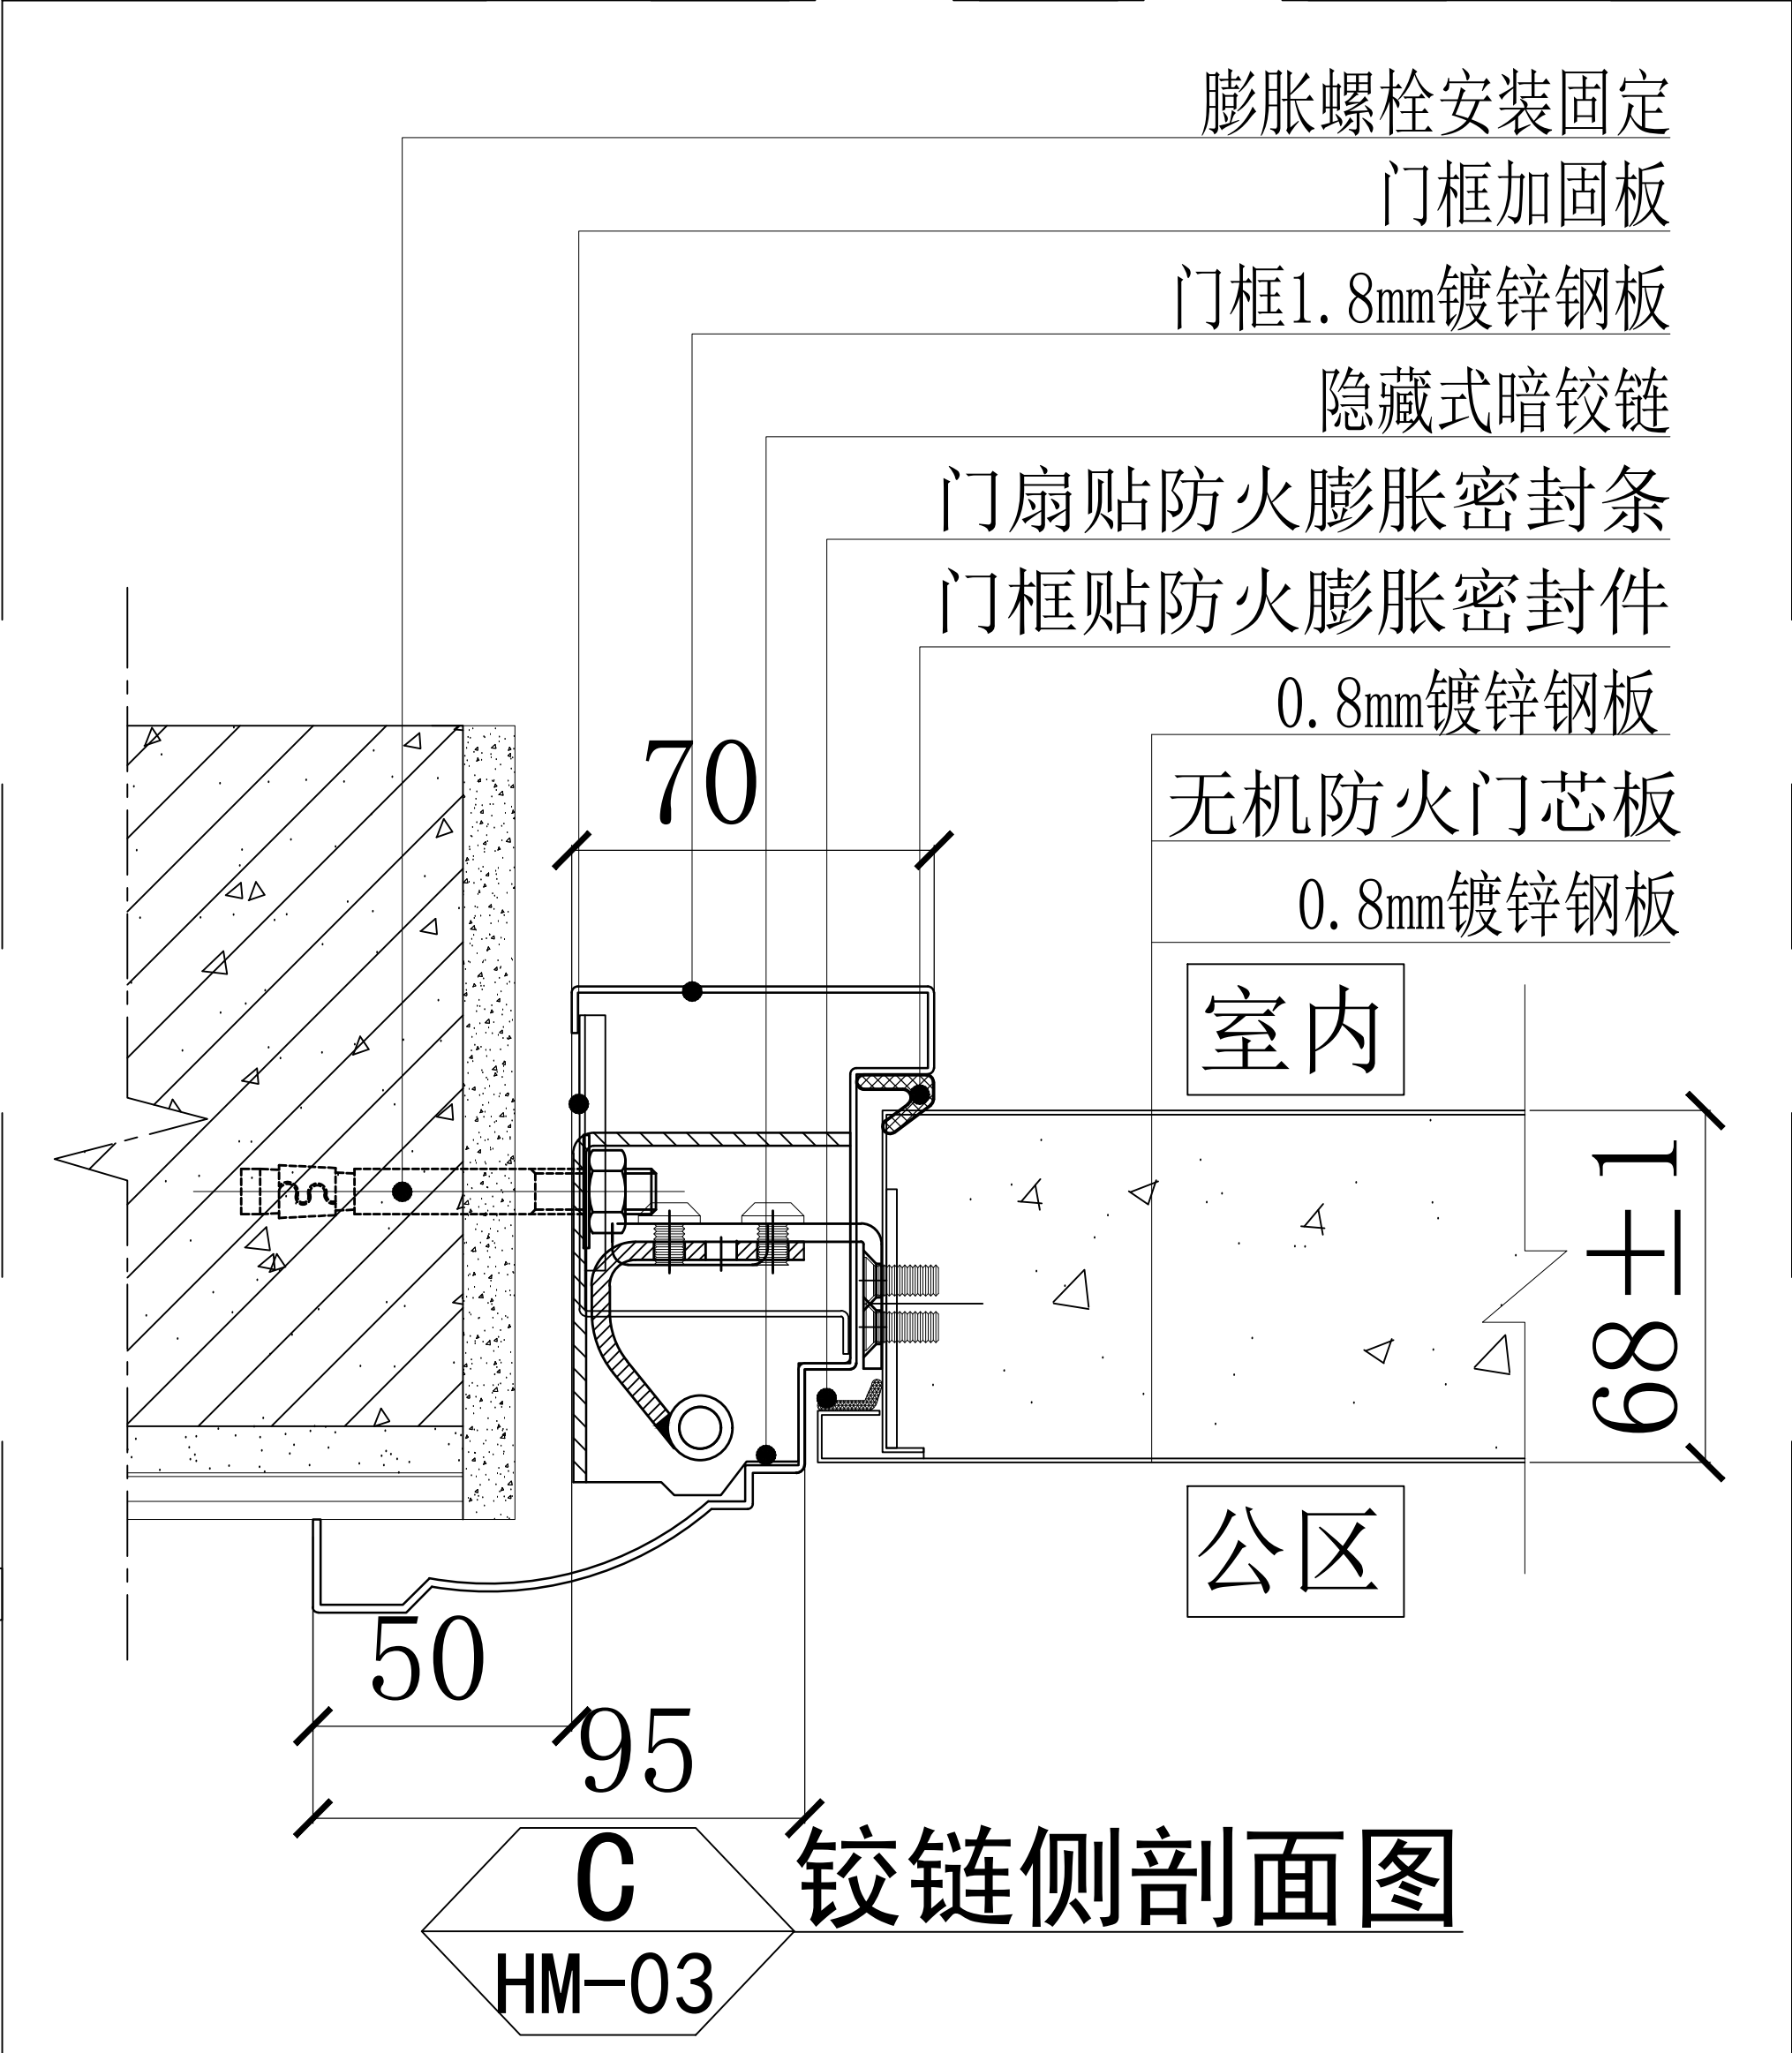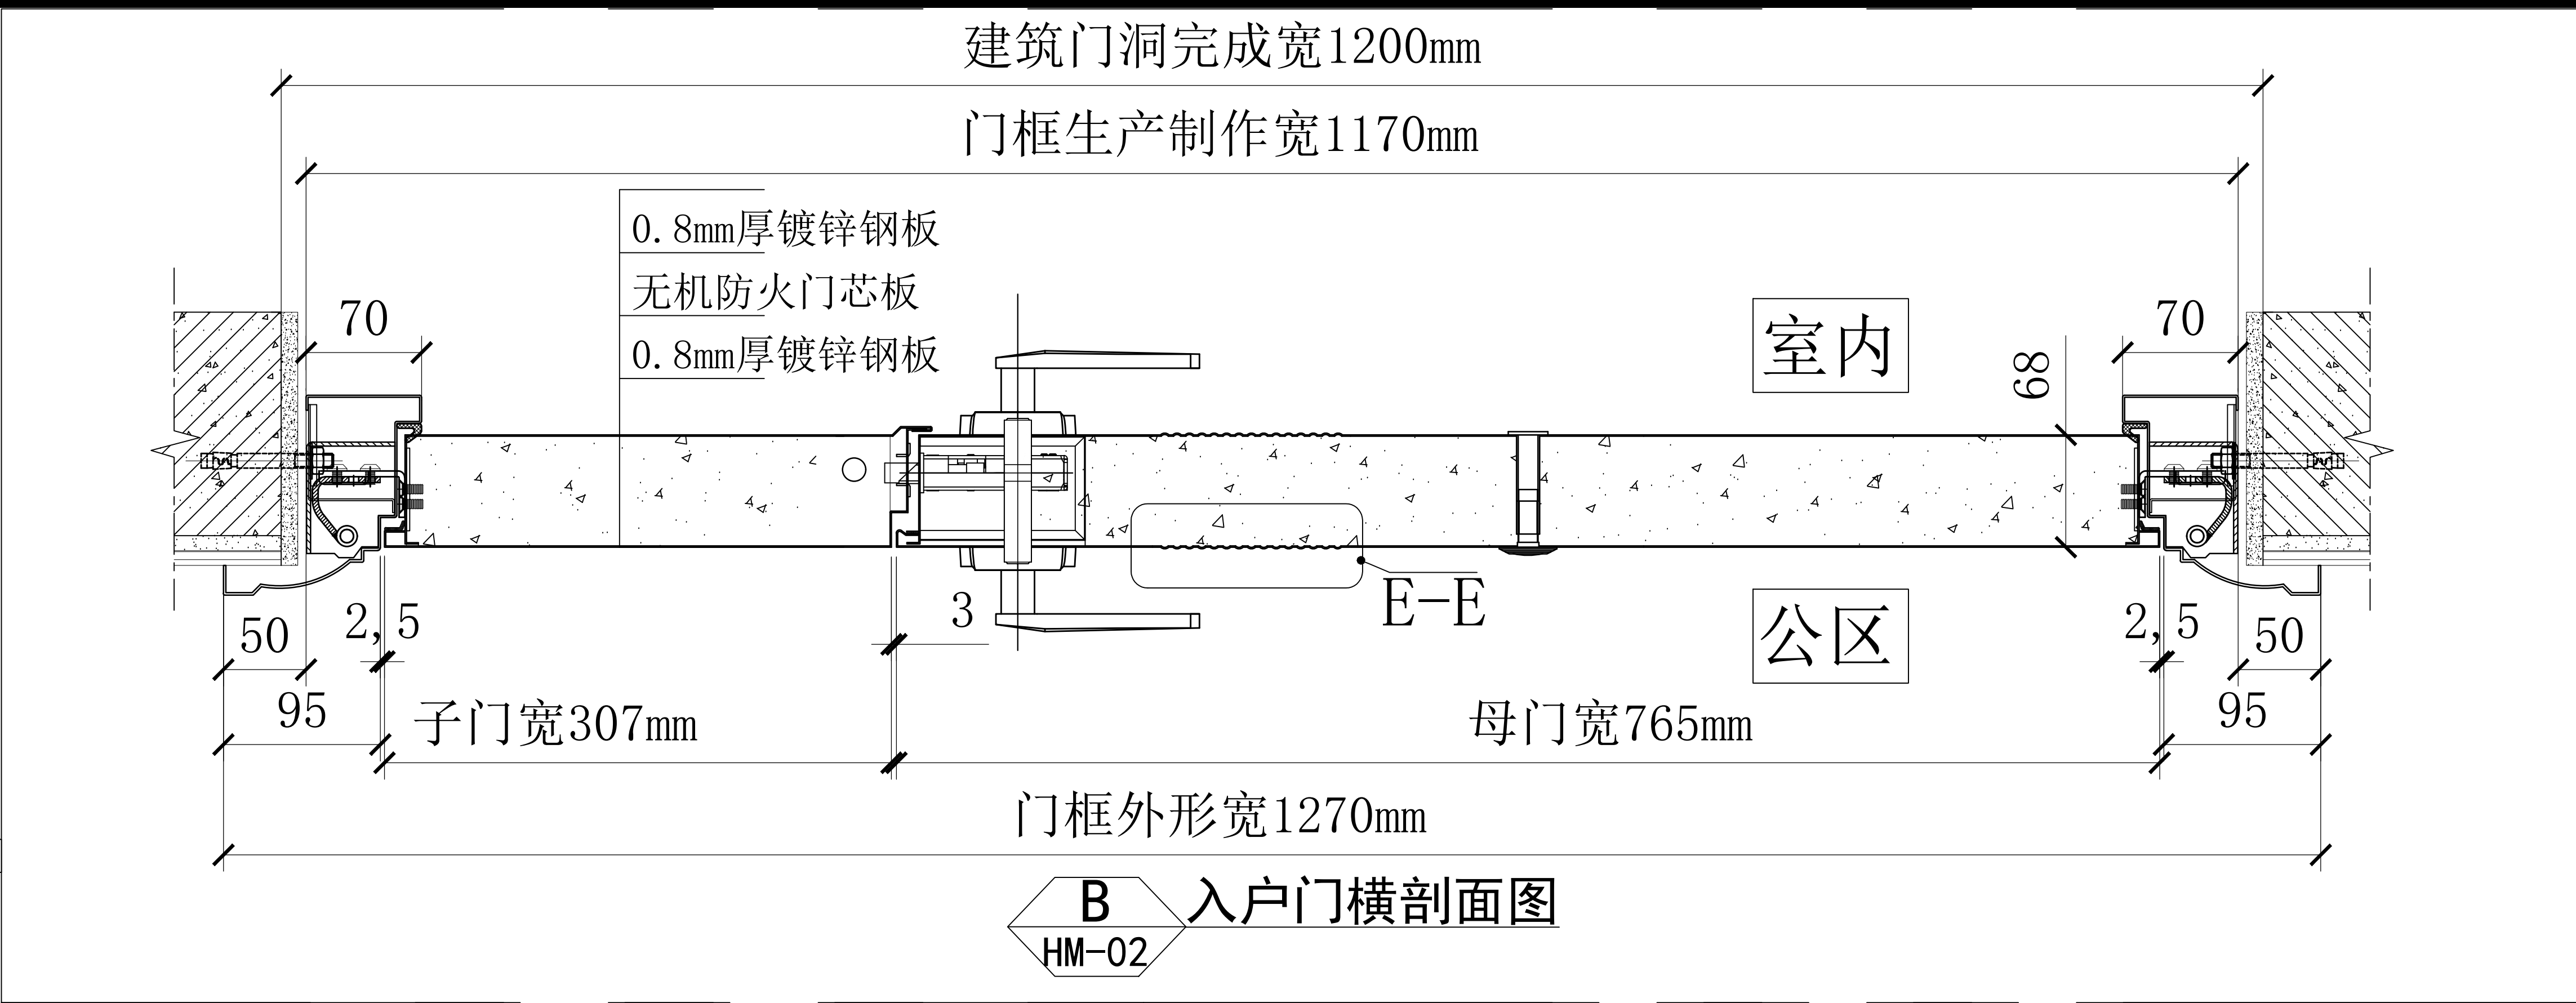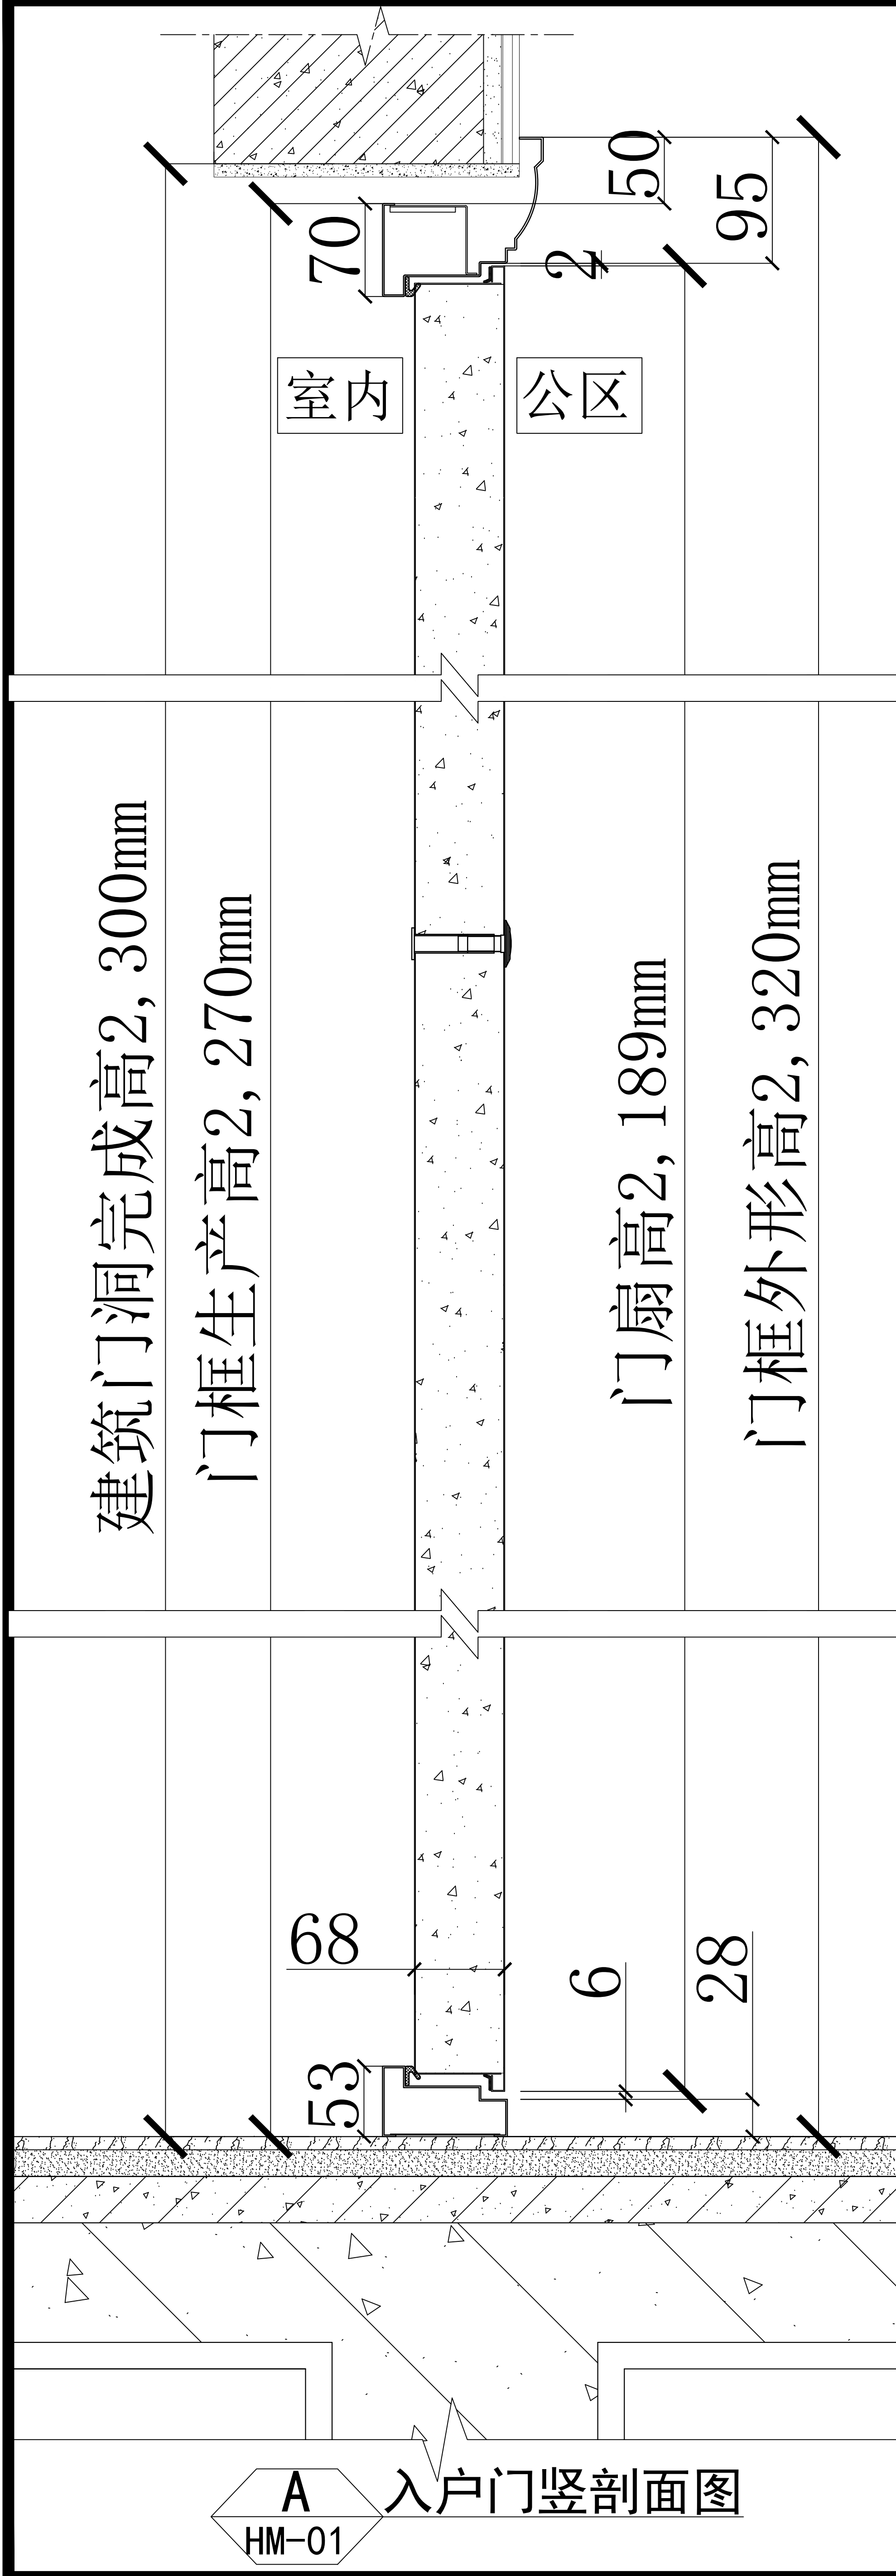

备注 (NOTES):			
1、所有尺寸单位均为毫米 (mm)。			
2、不可用比例尺直接度量图纸尺寸，应以图示标注尺寸为准。			
3、此图征求意见稿，甲方确认签字后回传我司，我司按图生产。			
4、此设计门仅供室内使用，如果用于室外需考虑防水、防晒功能另作设计。			
5、公共通行位置防火门，按照国家建筑消防产品规范要求，通行尺寸必须不小于900mm。			
工程名称		盛和钢质入户门战略集采	
图纸名称		钢质防火门剖面图	
1>	用途	进户门	
2>	类别	子母扇	
3>	1. 材质	钢质	
	2. 表面	木纹转印(按确认色卡)	
4>	款式	SF-GZ-006	
5>	洞口	2300×1200	
6>	规格	2270×1170×68	
7>	性能	乙级防火	
8>	开启	外开	
9>	安装	靠外墙安装	
10>	1. 门框	95L花边外搭接	
	2. 镀锌钢板	1.8mm	
11>	1. 门扇	单企口	
	2. 镀锌钢板	0.8mm/0.8mm	
	3. 锁体/拉手	电子密码锁甲供	
	4. 锁体/拉手	机械锁体甲指乙供	
	5. 铰链	隐藏式暗铰链	
	6. 猫眼	小防火猫眼	
	7. 插销	有	
	8. 侧锁	无	
	9. 天地锁	无	
	10. 内填充	无机防火门芯板	
12>	下槛	1.0mm201#不锈钢下槛	
客户确认			
审 核			
制 图			
图 号		SF-GFM-230522-02B	

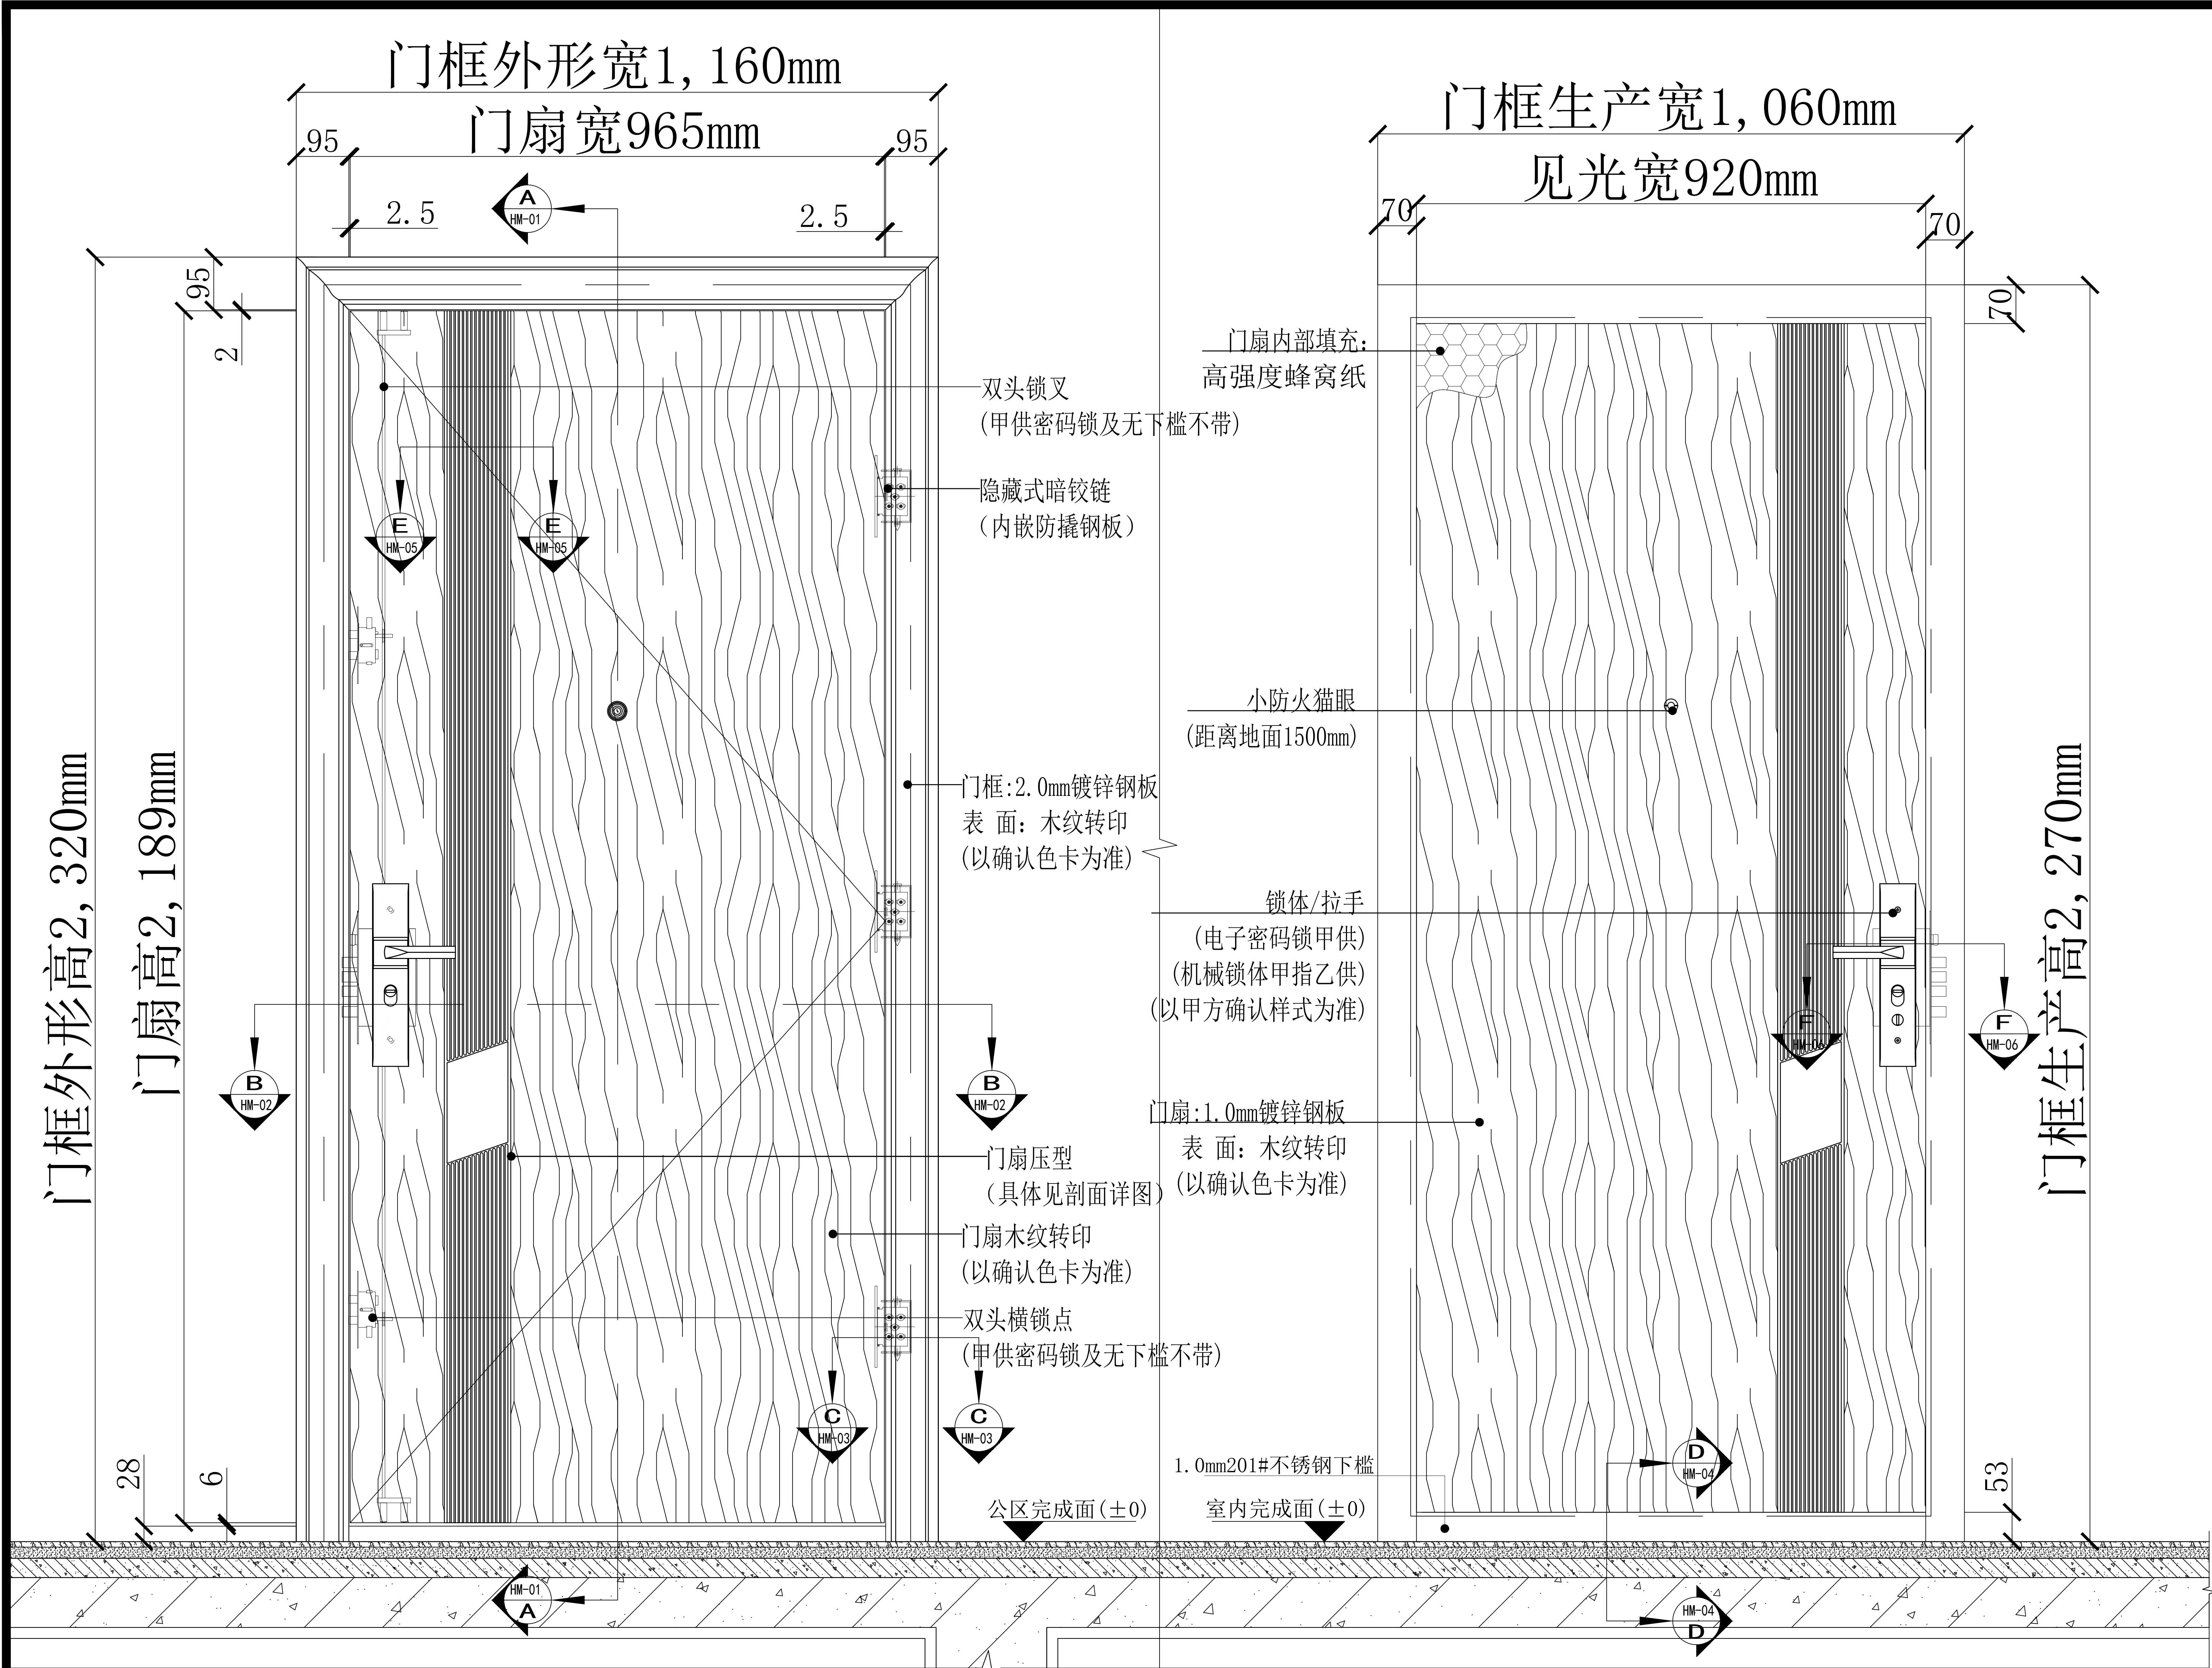

P 公区立面详图
HM-00

P 室内立面详图
HM-00

建筑门洞: 2300×1100







开启方向: 外右

适用于门洞2300×1100规格, 图中开启方向以右开为例, 左开呈镜像关系, 实际生产尺寸及开启方向以现场实测复核门洞为准。
新68工艺



特别说明: 1. 防盗安全门执行标准参照《GB 17565-2007》。
2. 防火门执行标准参照《GB 12955-2008》。
3. 镀锌钢板厚度执行标准参照《GB/T 708-2019》。

- 备注 (NOTES):
1. 所有尺寸单位均为毫米 (mm)。
 2. 不可用比例尺直接度量图纸尺寸, 应以图示标注尺寸为准。
 3. 此图征求意见稿, 甲方确认签字后回传我司, 我司按图生产。
 4. 此设计门仅供室内使用, 如果用于室外需考虑防水、防晒功能另作设计。
 5. 公共通行位置防火门, 按照国家建筑消防产品规范要求, 通行尺寸必须不小于900mm。

工程名称		盛和钢质入户门战略集采	
图纸名称		钢质防盗门立面图	
1>	用途	进户门	
2>	类别	单扇	
3>	1. 材质	钢质	
	2. 表面	木纹转印(按确认色卡)	
4>	款式	SF-GZ-006	
5>	洞口	2300×1100	
6>	规格	2270×1060×68	
7>	性能	乙级防盗	
8>	开启	外开	
9>	安装	靠外墙安装	
10>	1. 门框	95L花边外搭接	
	2. 镀锌钢板	2.0mm	
11>	1. 门扇	单企口	
	2. 镀锌钢板	1.0mm/1.0mm	
	3. 锁体/拉手	电子密码锁甲供	
	4. 锁体/拉手	机械锁体甲指乙供	
	5. 铰链	隐藏式暗铰链	
	6. 猫眼	小防火猫眼	
	7. 插销	无	
	8. 侧锁	双头 (甲供密码锁无下槛不带)	
	9. 天地锁	双头 (甲供密码锁无下槛不带)	
	10. 内填充	高强度蜂窝纸	
12>	下槛	1.0mm201#不锈钢下槛	
客户确认			
审 核			
制 图			
图 号		SF-GFDM-230522-03A	

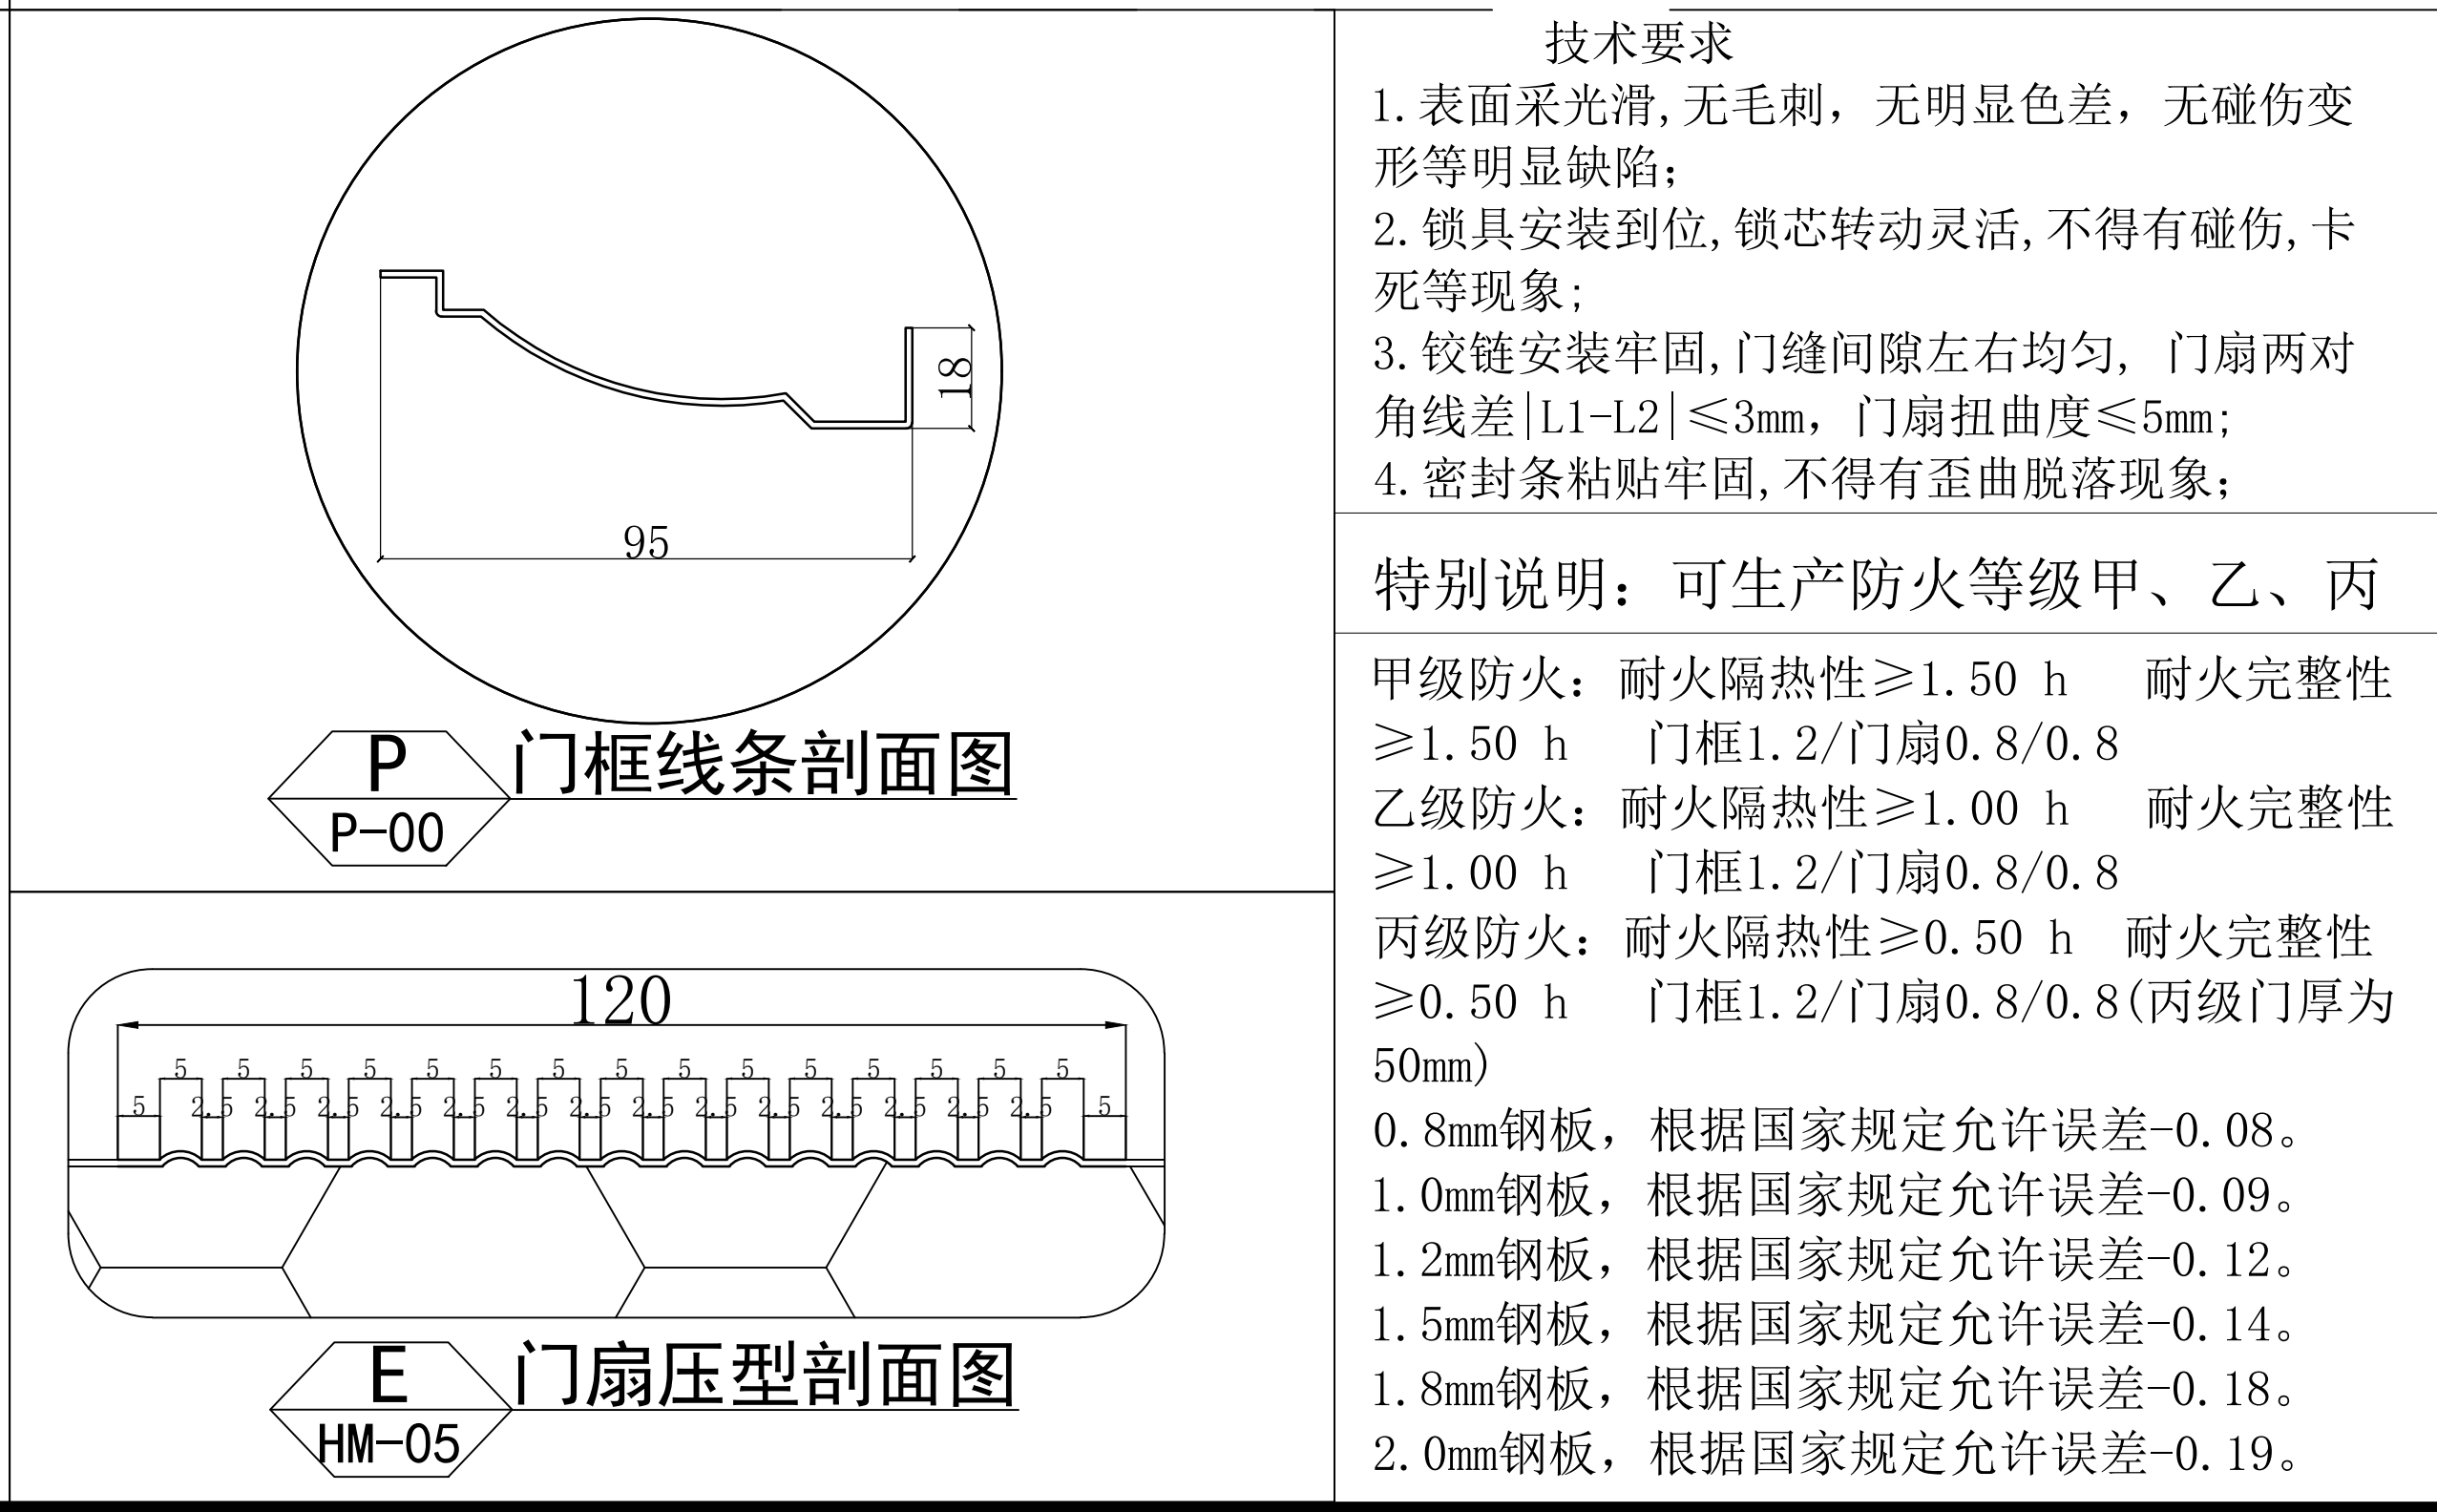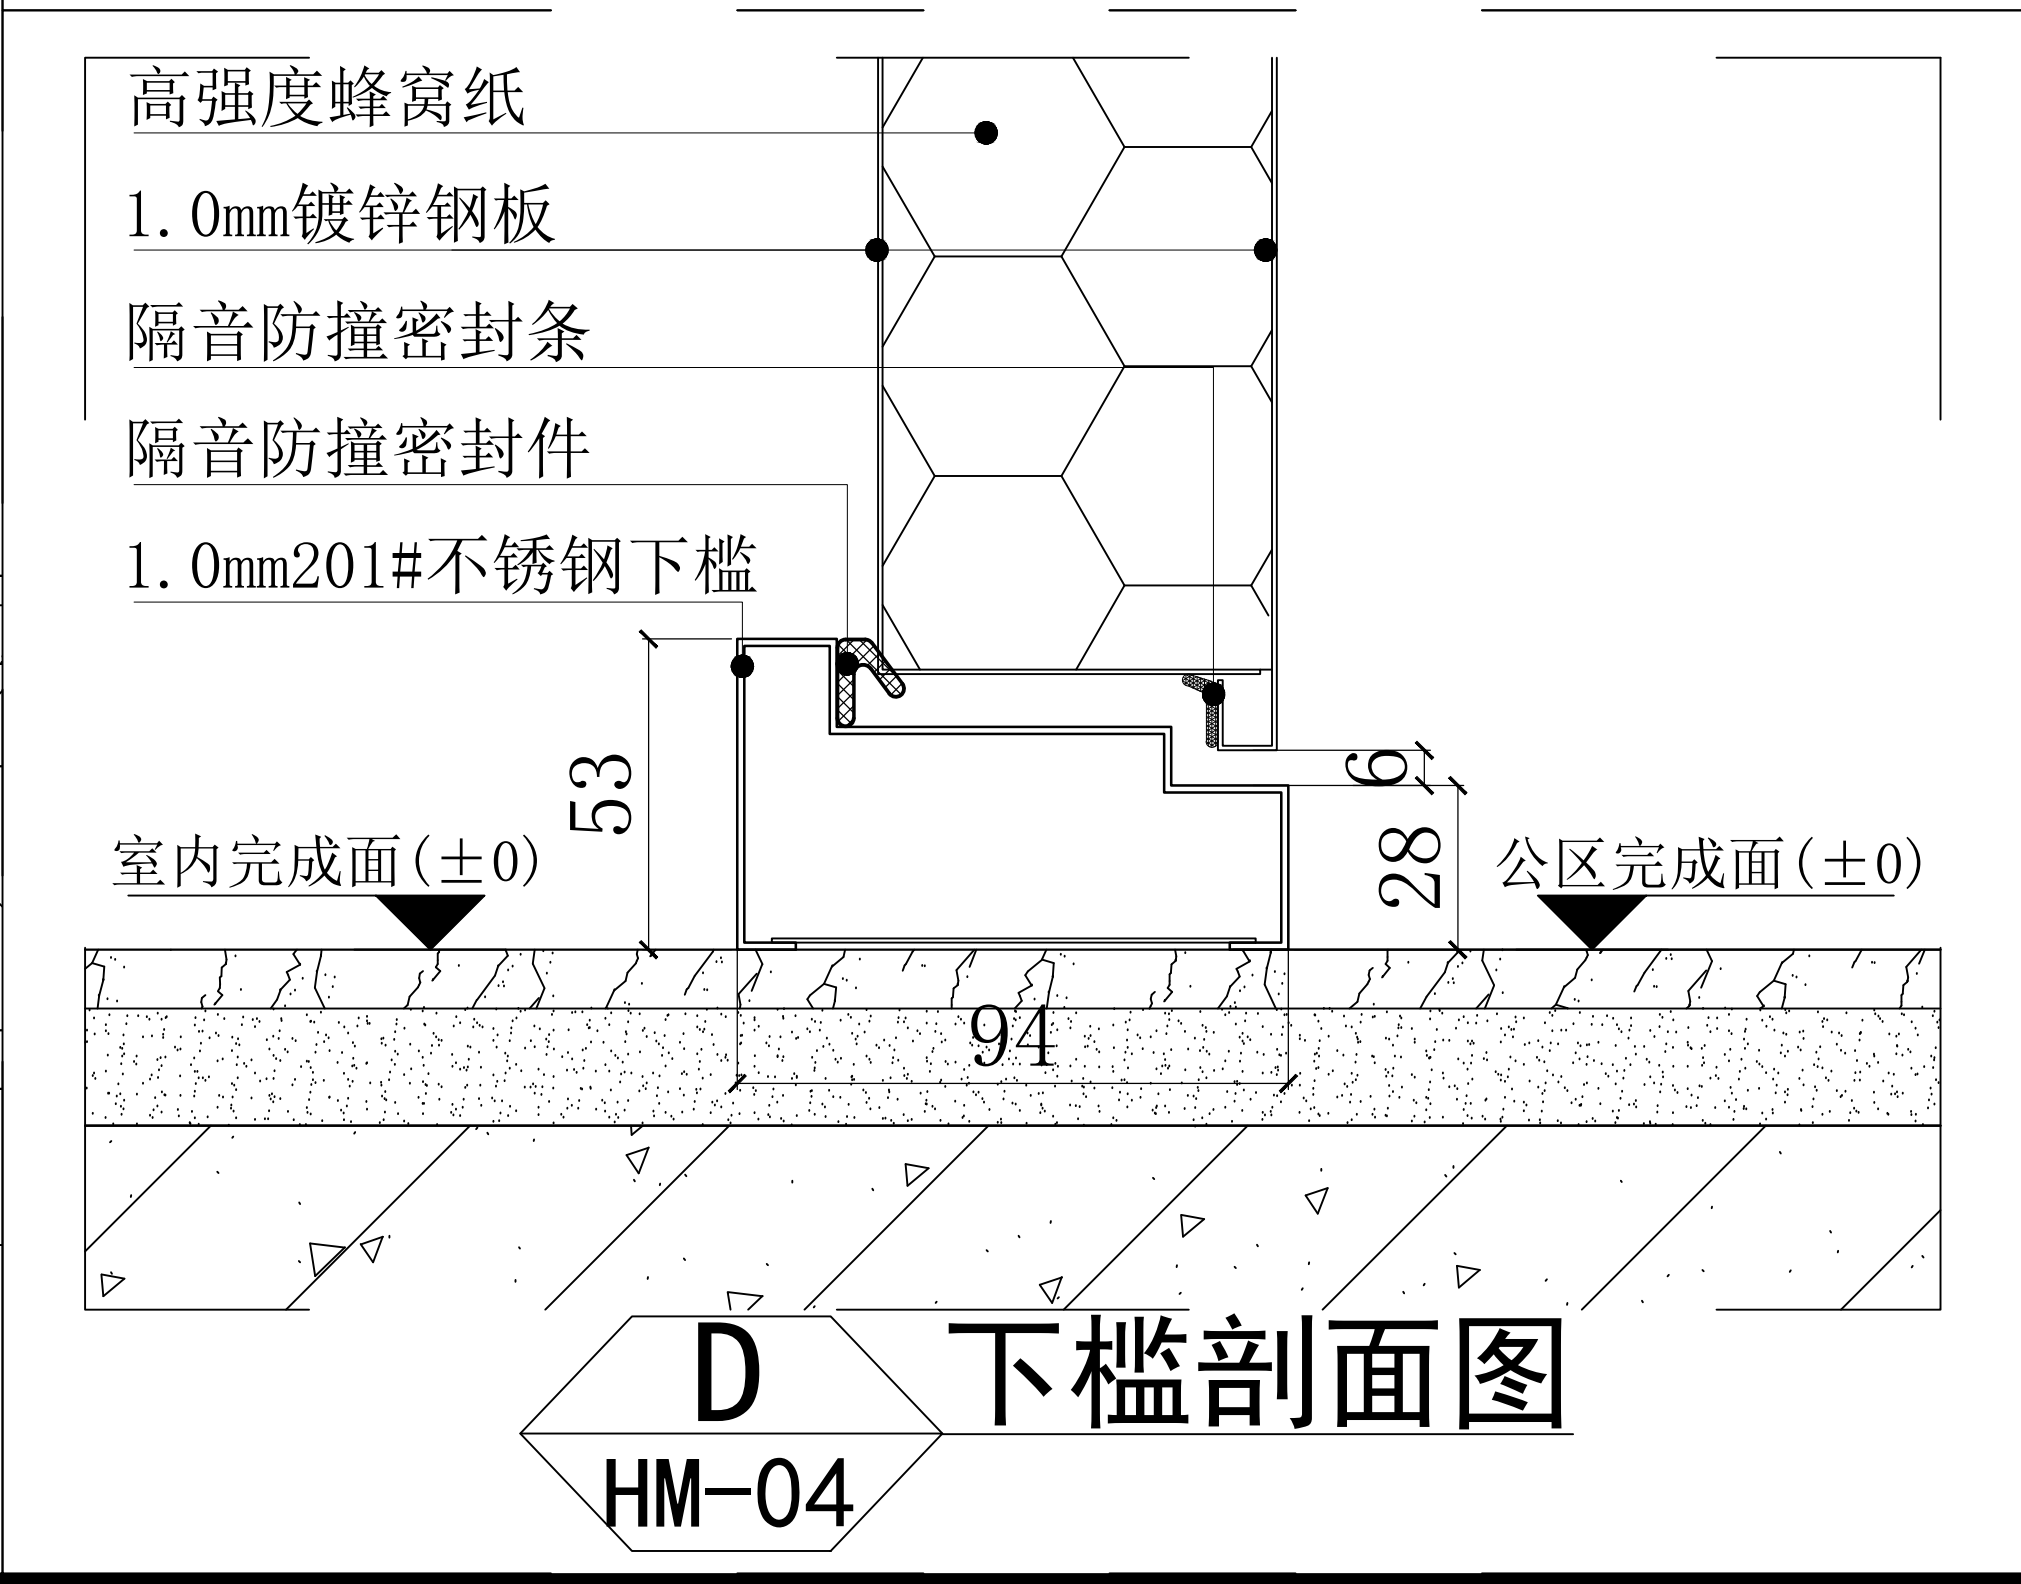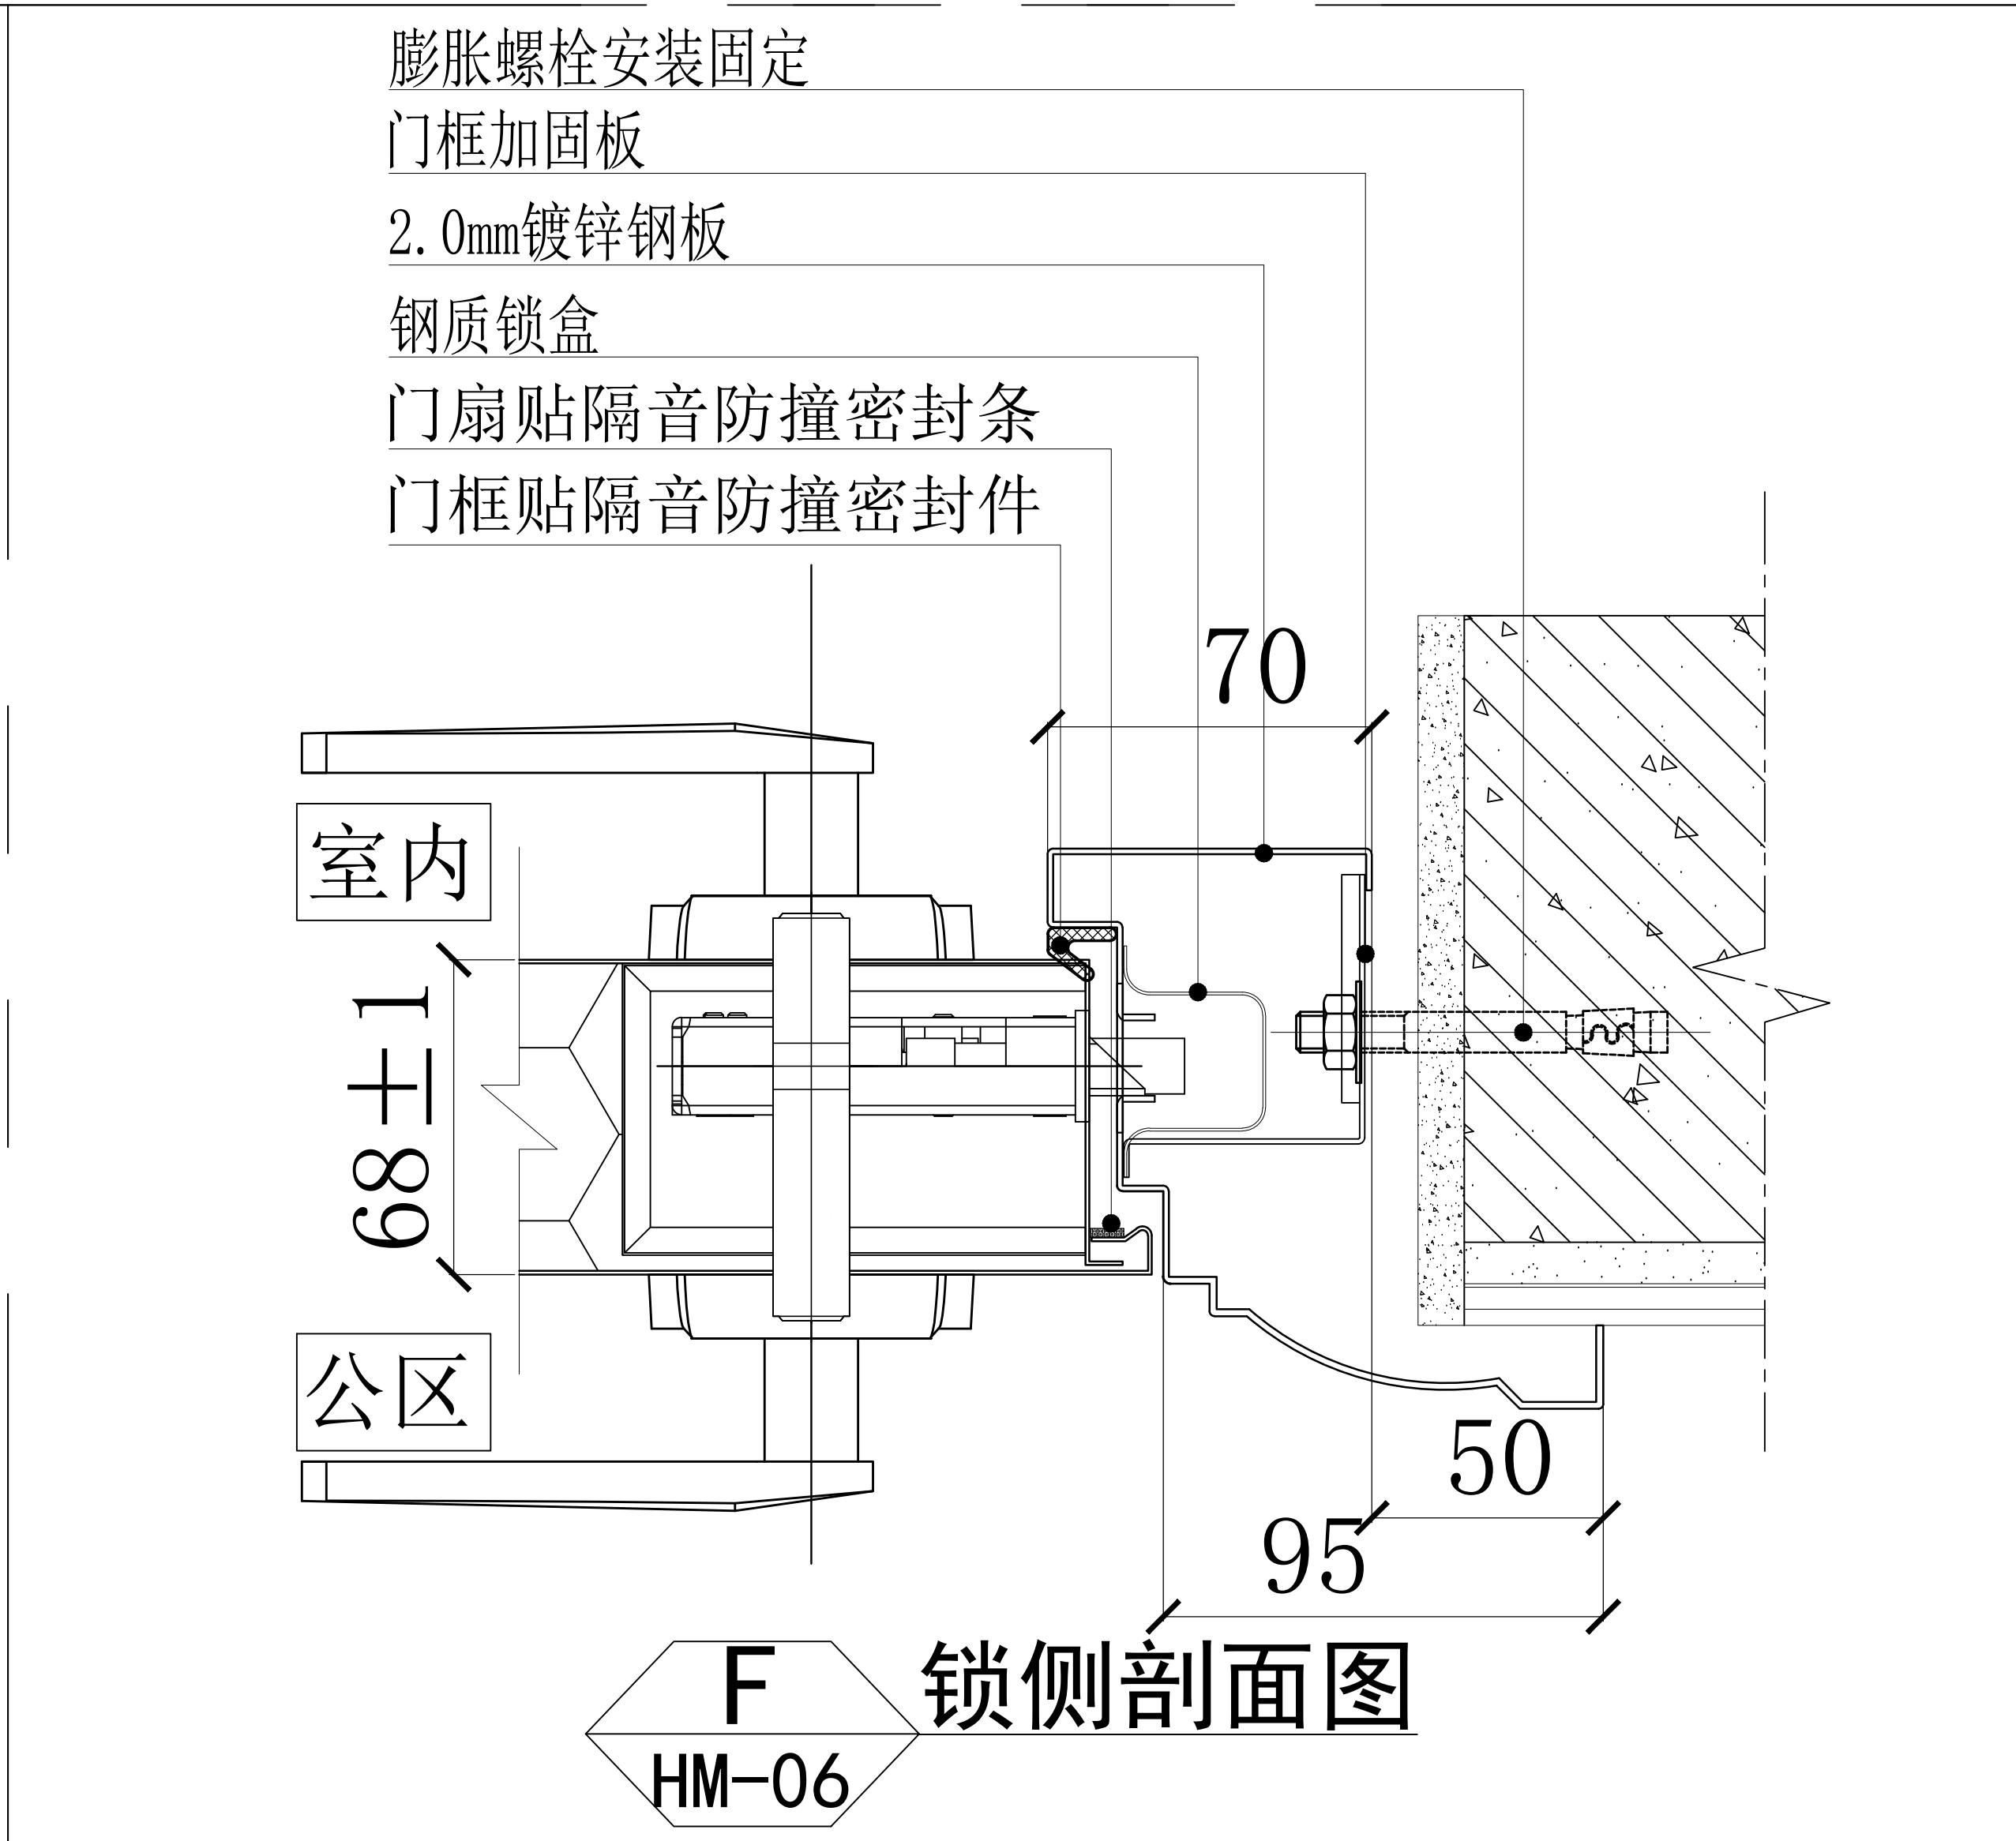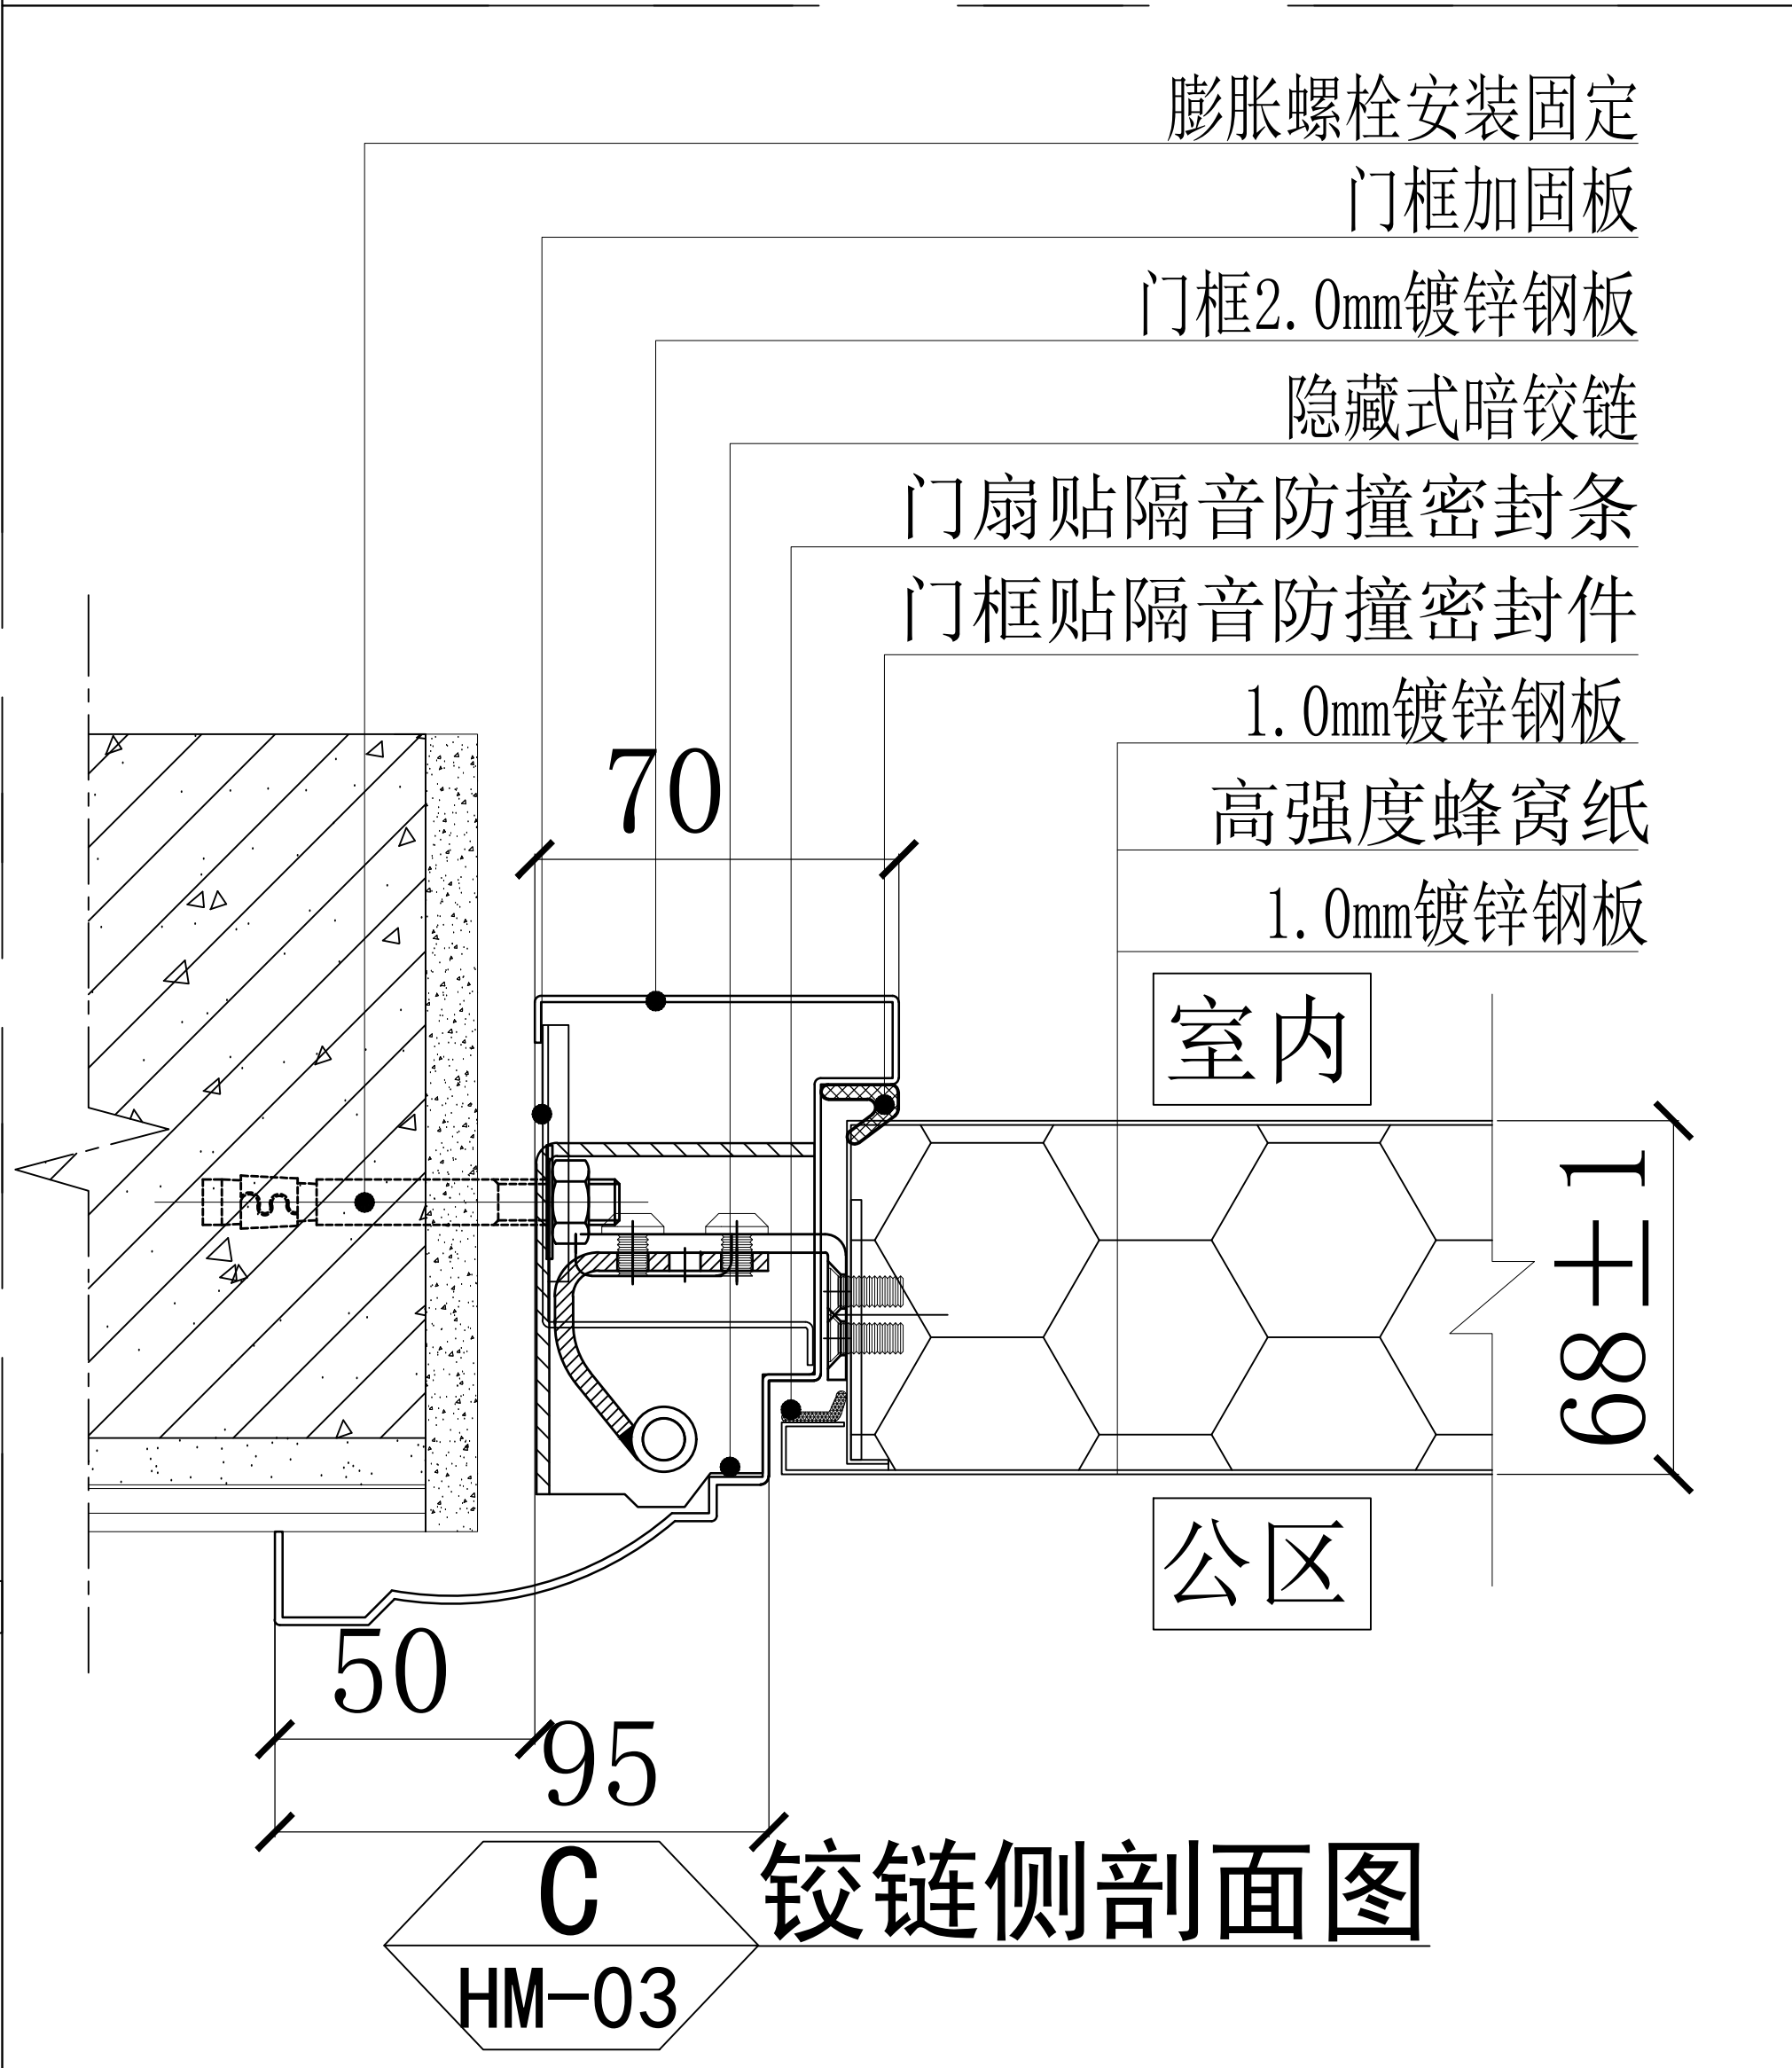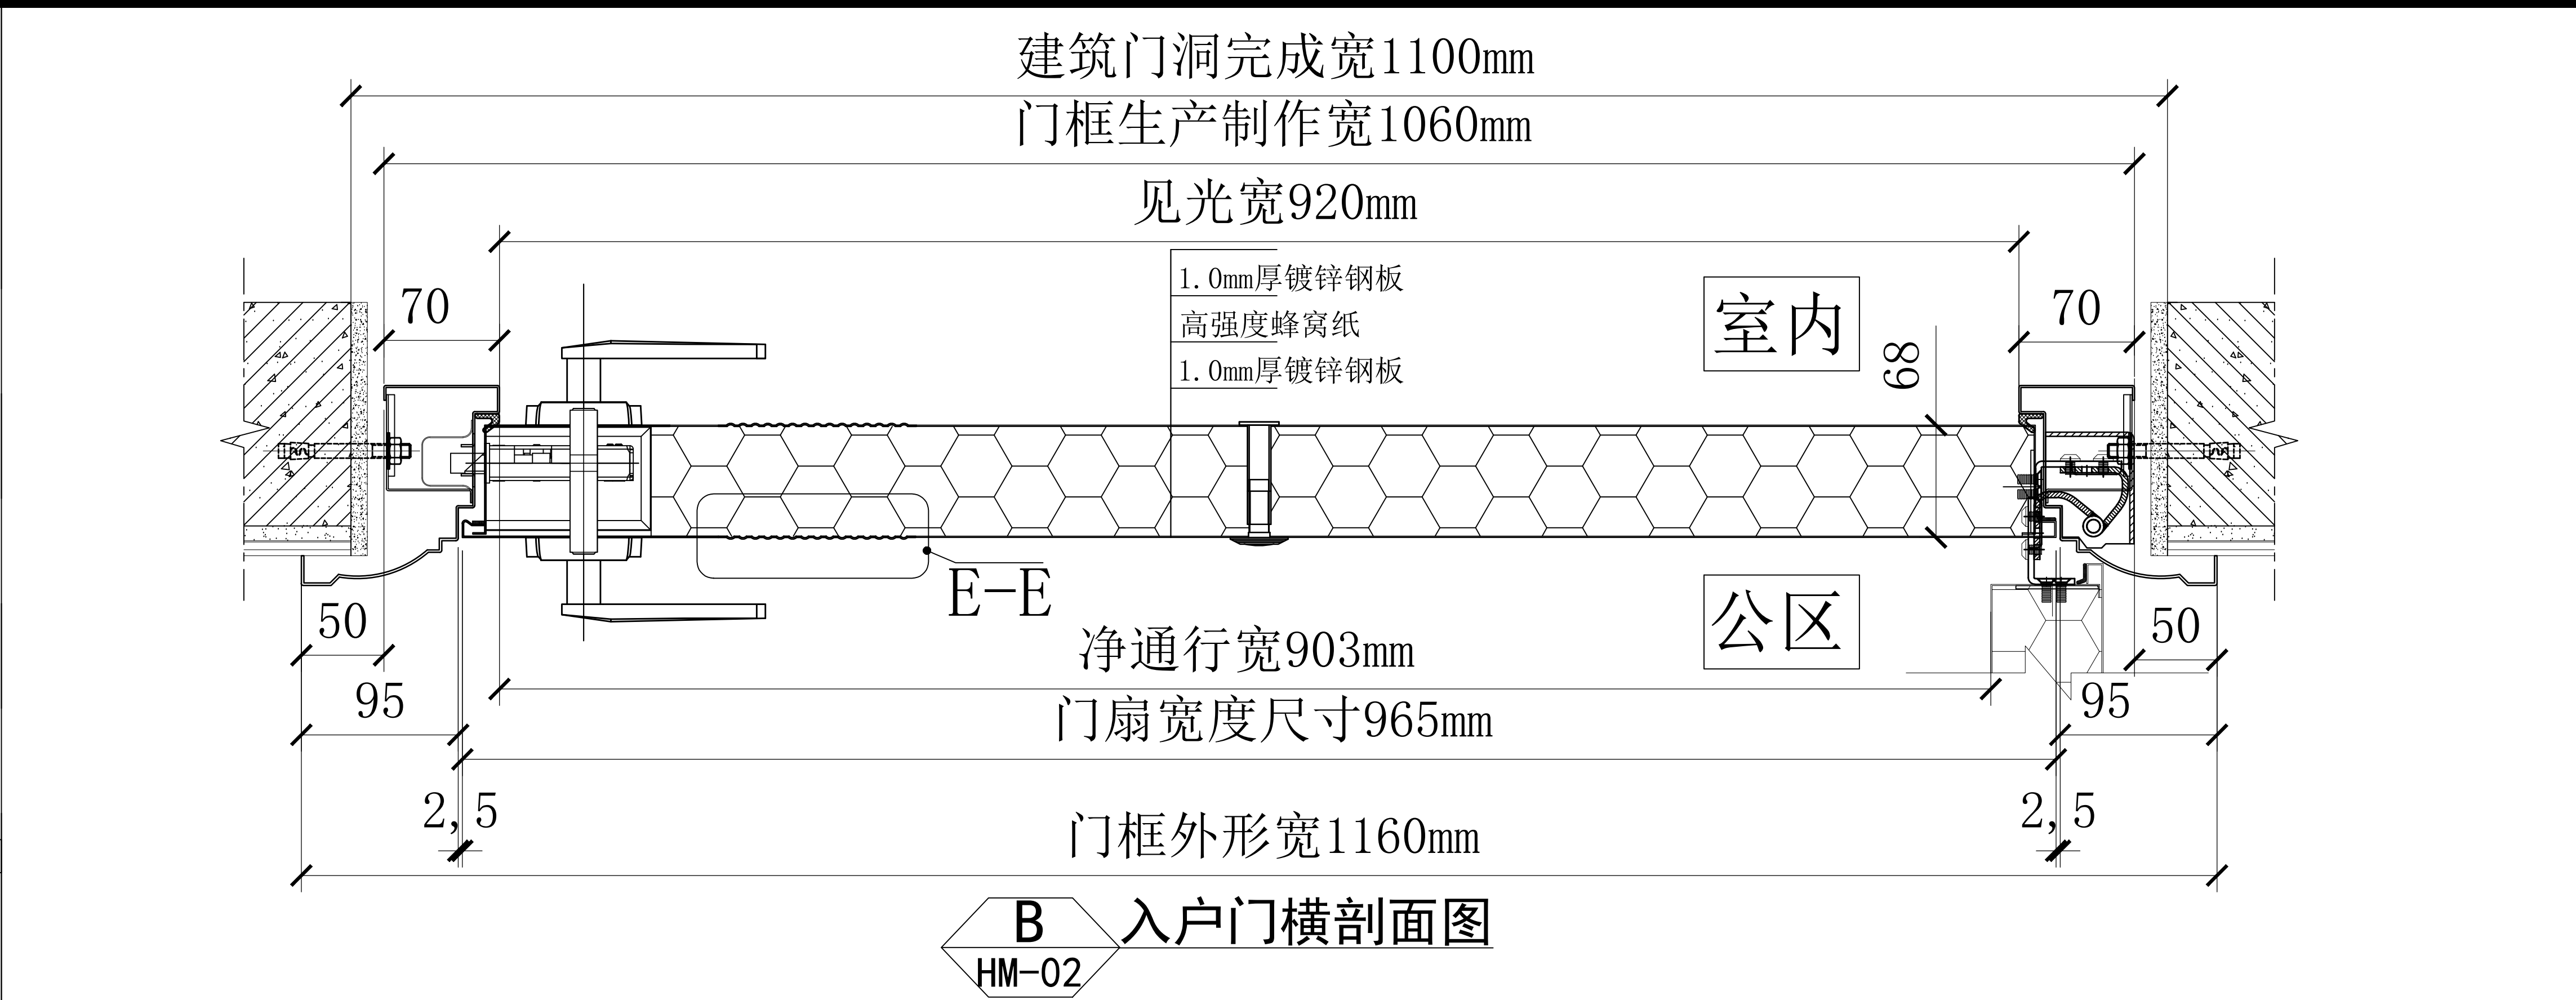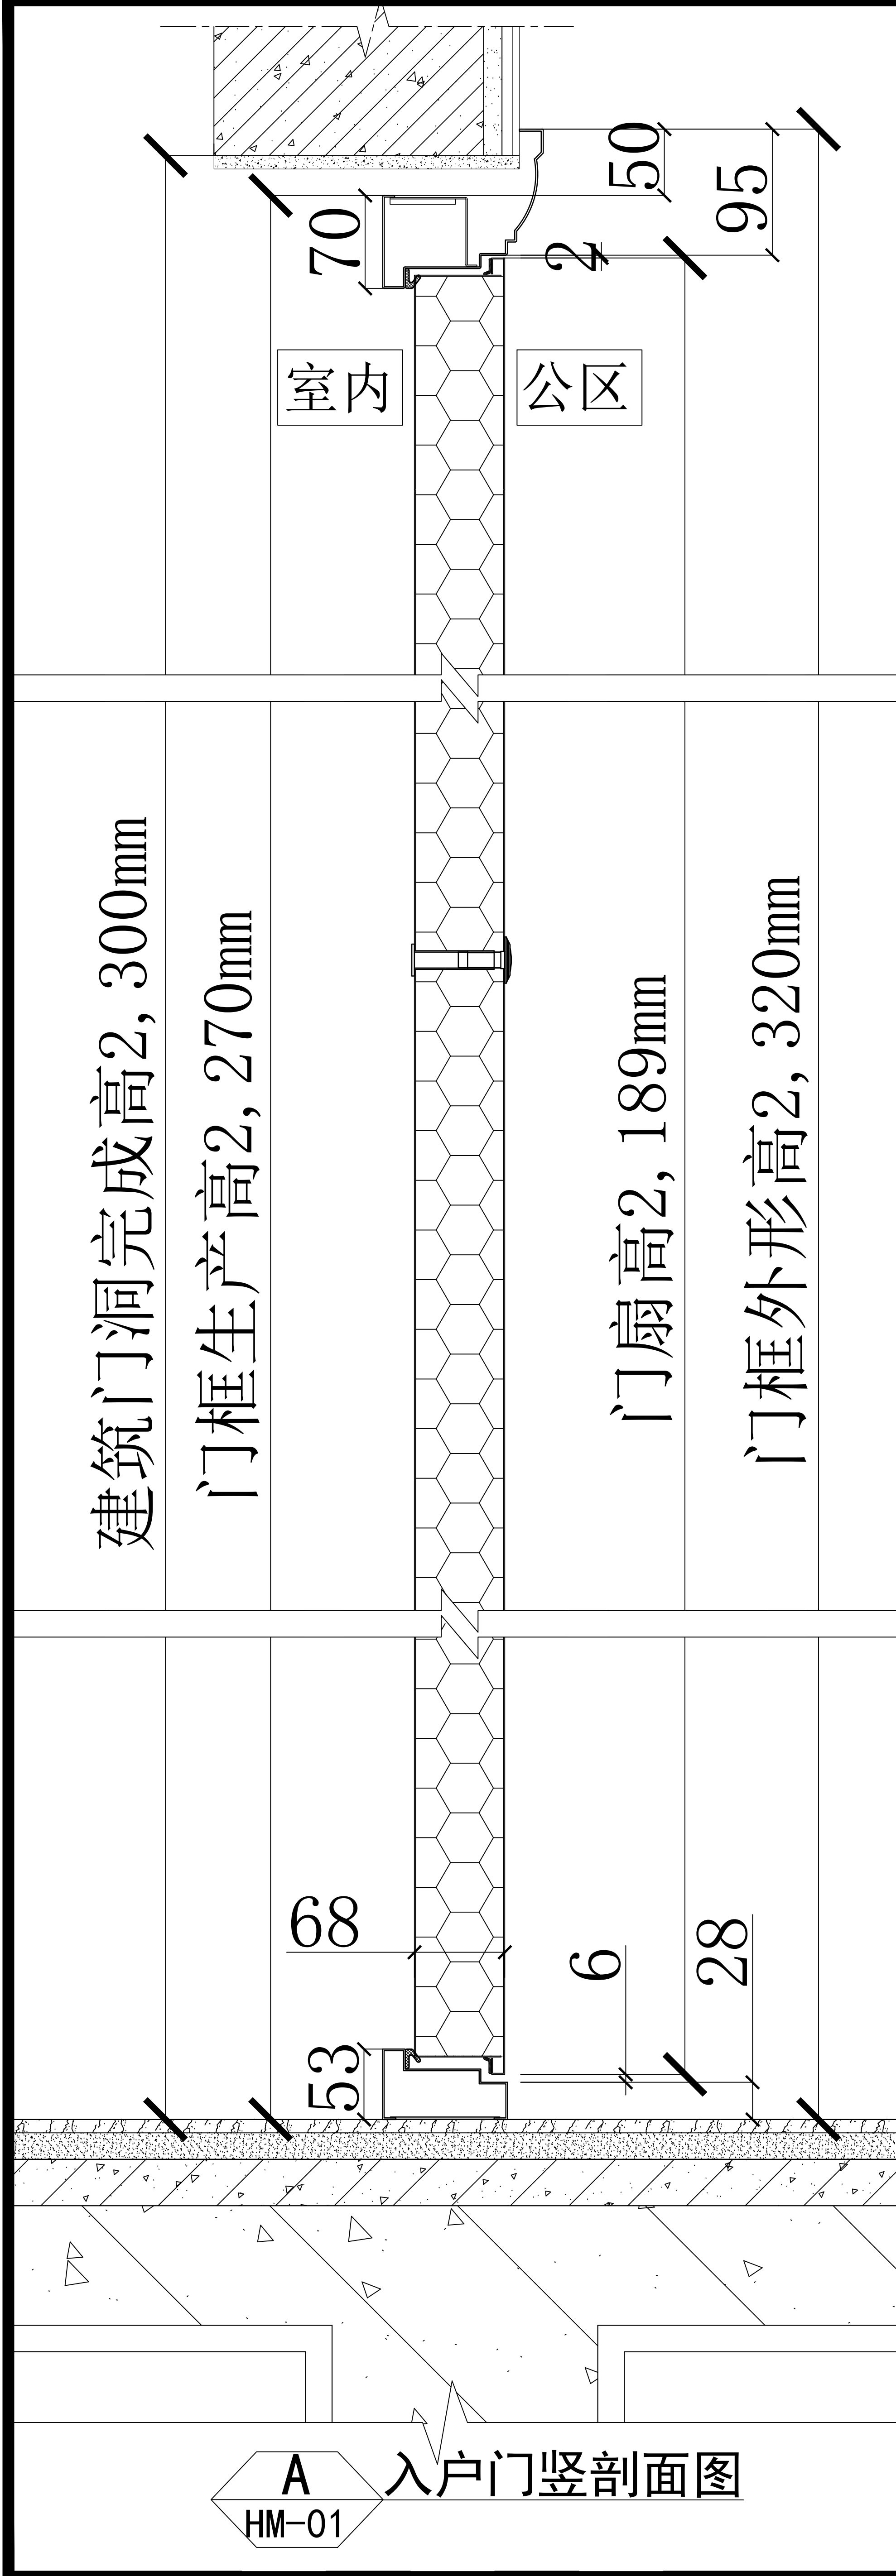

备注 (NOTES):			
1、所有尺寸单位均为毫米 (mm)。			
2、不可用比例尺直接度量图纸尺寸, 应以图示标注尺寸为准。			
3、此图征求意见稿, 甲方确认签字后回传我司, 我司按图生产。			
4、此设计门仅供室内使用, 如果用于室外需考虑防水、防晒功能另作设计。			
5、公共通行位置防火门, 按照国家建筑消防产品规范要求, 通行尺寸必须不小于900mm。			
工程名称		盛和钢质入户门战略集采	
图纸名称		钢质防盗门剖面图	
1>	用途	进户门	
2>	类别	单扇	
3>	1. 材质	钢质	
	2. 表面	木纹转印(按确认色卡)	
4>	款式	SF-GZ-006	
5>	洞口	2300×1100	
6>	规格	2270×1060×68	
7>	性能	乙级防盗	
8>	开启	外开	
9>	安装	靠外墙安装	
10>	1. 门框	95L花边外搭接	
	2. 镀锌钢板	2.0mm	
11>	1. 门扇	单企口	
	2. 镀锌钢板	1.0mm/1.0mm	
	3. 锁体/拉手	电子密码锁甲供	
	4. 锁体/拉手	机械锁体甲指乙供	
	5. 铰链	隐藏式暗铰链	
	6. 猫眼	小防火猫眼	
	7. 插销	无	
	8. 侧锁	双头 (甲供密码锁无下槛不带)	
	9. 天地锁	双头 (甲供密码锁无下槛不带)	
	10. 内填充	高强度蜂窝纸	
12>	下槛	1.0mm201#不锈钢下槛	
客户确认			
审 核			
制 图			
图 号		SF-GFDM-230522-03B	

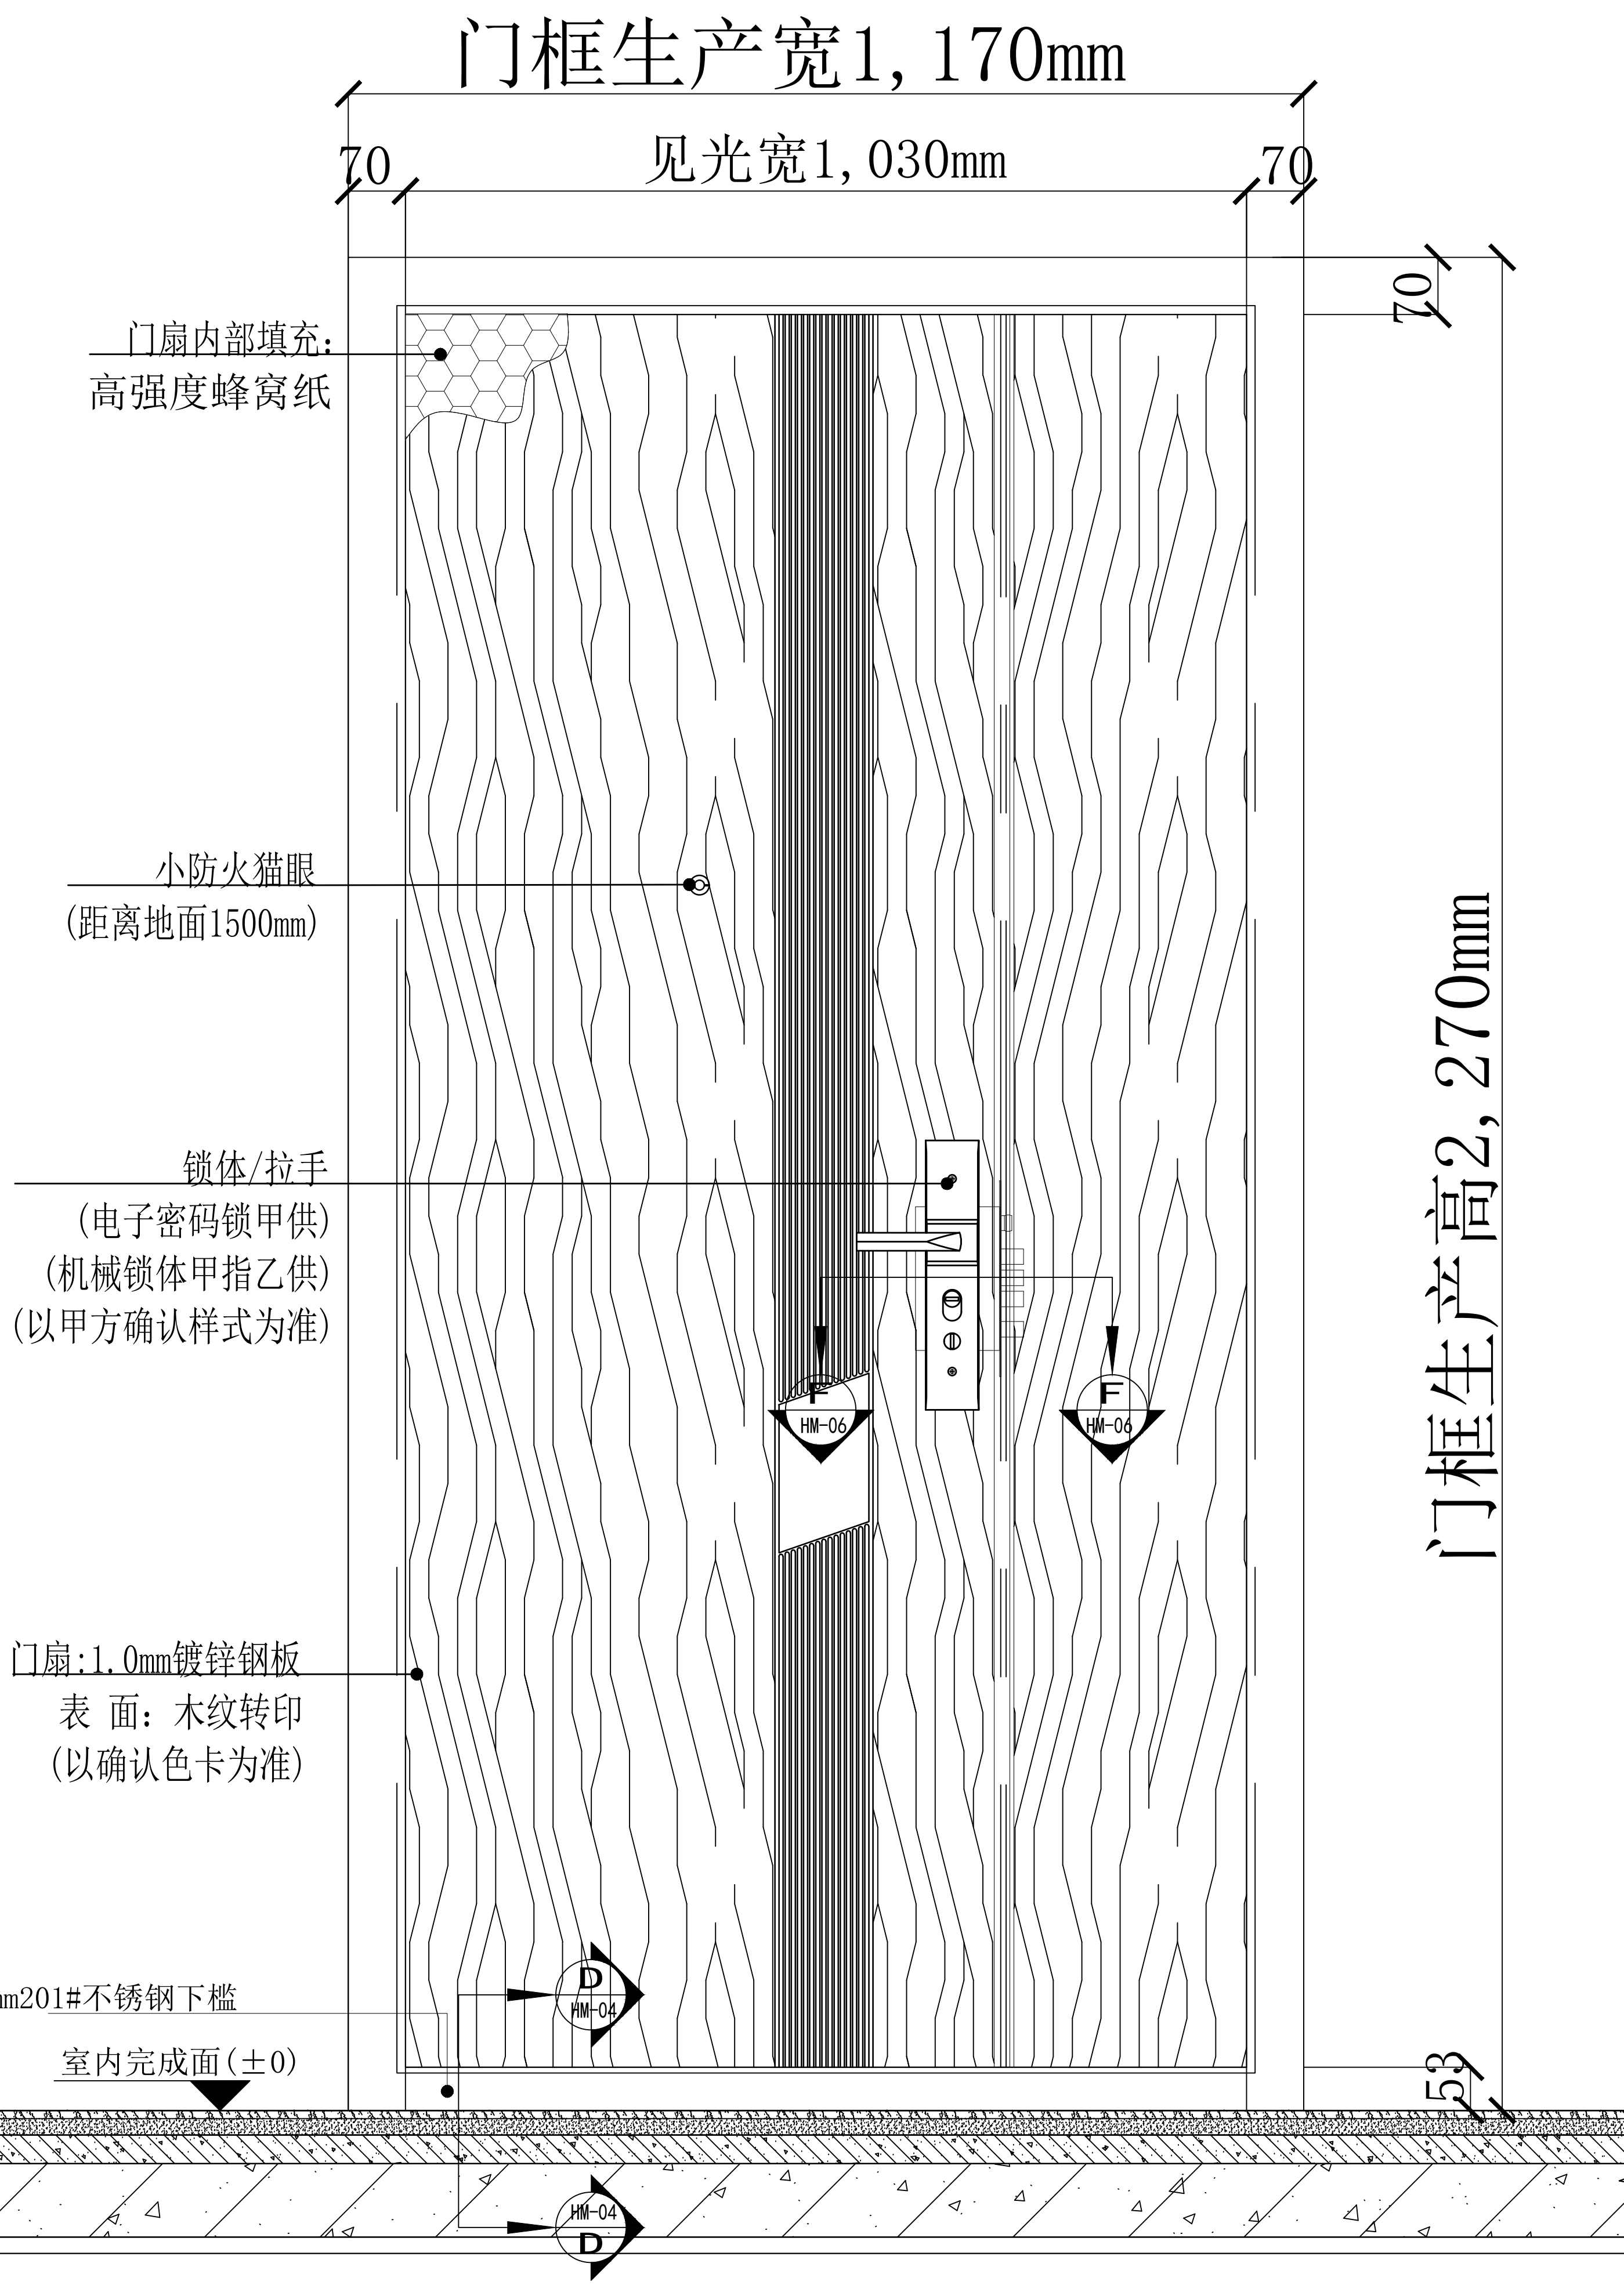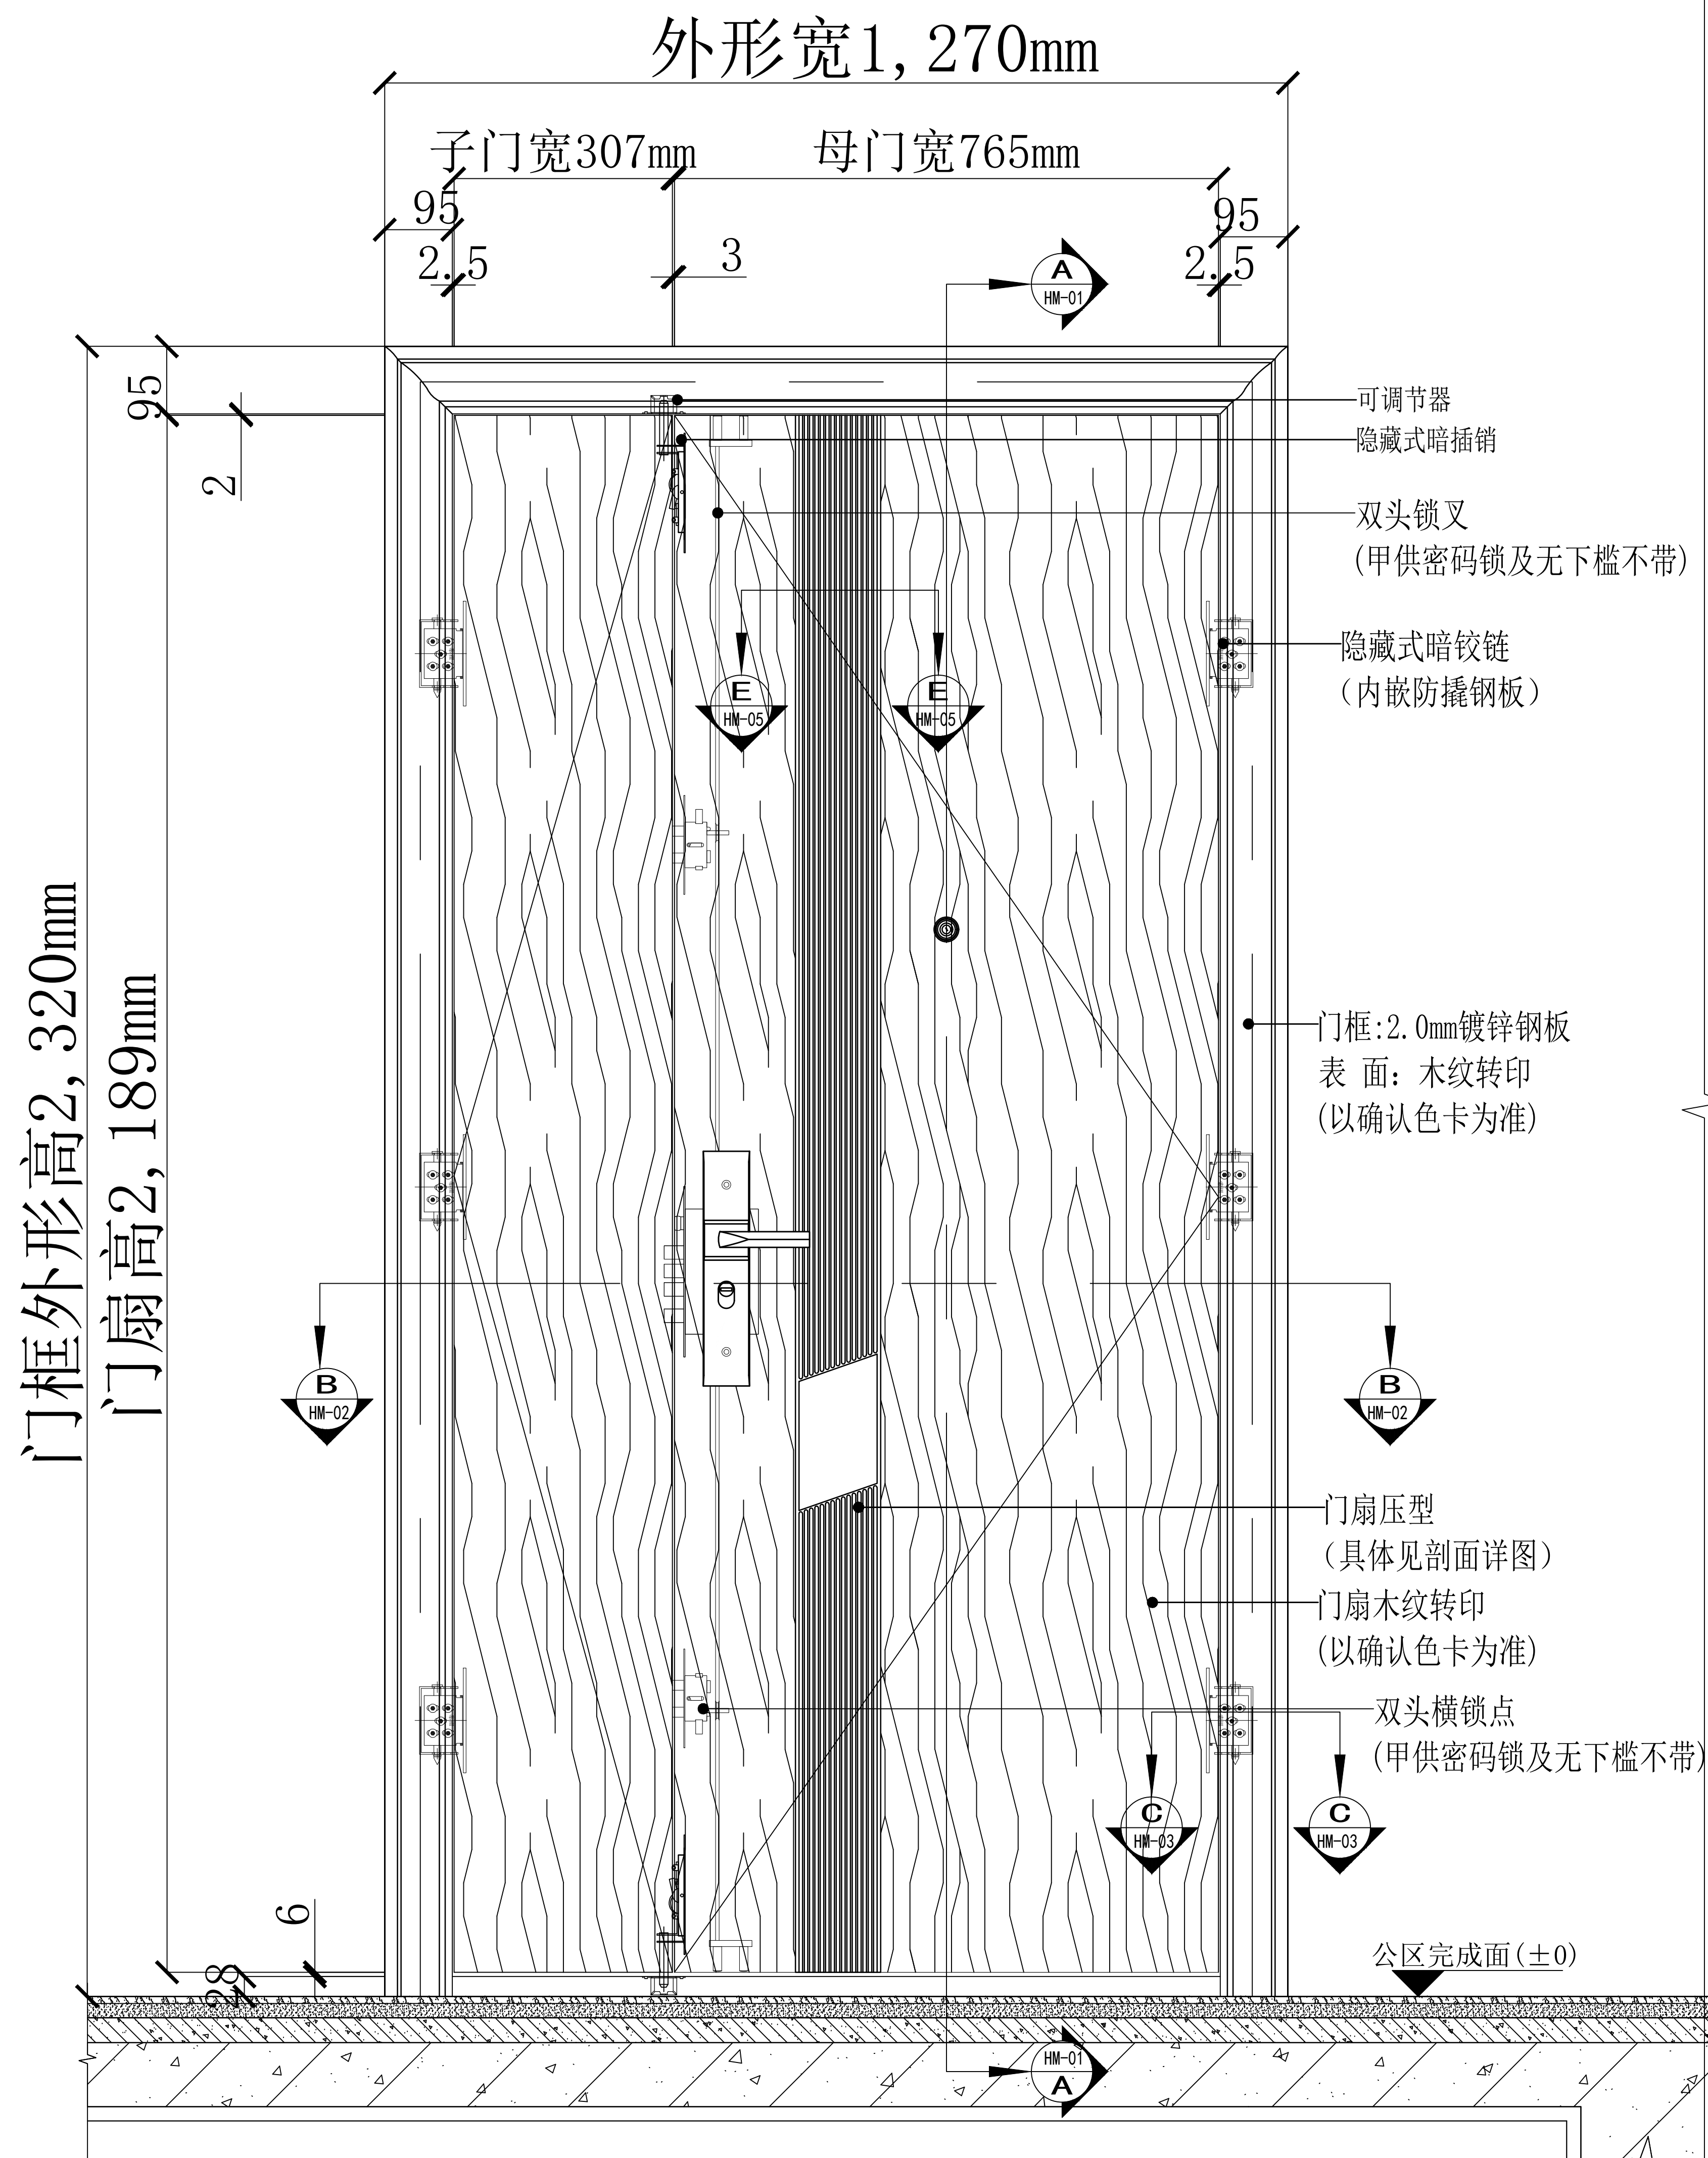

- 备注 (NOTES):
- 1、所有尺寸单位均为毫米 (mm)。
 - 2、不可用比例尺直接度量图纸尺寸，应以图示标注尺寸为准。
 - 3、此图征求意见稿，甲方确认签字后回传我司，我司按图生产。
 - 4、此设计门仅供室内使用，如果用于室外需考虑防水、防晒功能另作设计。
 - 5、公共通行位置防火门，按照国家建筑消防产品规范要求，通行尺寸必须不小于900mm。







工程名称		盛和钢质入户门战略集采	
图纸名称		钢质防盗门立面图	
1>	用途	进户门	
2>	类别	子母扇	
3>	1. 材质	钢质	
	2. 表面	木纹转印(按确认色卡)	
4>	款式	SF-GZ-006	
5>	洞口	2300×1200	
6>	规格	2270×1170×68	
7>	性能	乙级防盗	
8>	开启	外开	
9>	安装	靠外墙安装	
10>	1. 门框	95L花边外搭接	
	2. 镀锌钢板	2.0mm	
11>	1. 门扇	单企口	
	2. 镀锌钢板	1.0mm/1.0mm	
	3. 锁体/拉手	电子密码锁甲供	
	4. 锁体/拉手	机械锁体甲指乙供	
	5. 铰链	隐藏式暗铰链	
	6. 猫眼	小防火猫眼	
	7. 插销	有	
	8. 侧锁	双头（甲供密码锁无下槛不带）	
	9. 天地锁	双头（甲供密码锁无下槛不带）	
	10. 内填充	高强度蜂窝纸	
12>	下槛	1.0mm201#不锈钢下槛	
客户确认			
审 核			
制 图			
图 号		SF-GFDM-230522-04A	

建筑门洞：2300×1200

开启方向：外右

适用于门洞2300×1200规格，图中开启方向以右开为例，左开呈镜像关系，实际生产尺寸及开启方向以现场实测复核门洞为准。
新68工艺

特别说明：1. 防盗安全门执行标准参照《GB 17565-2007》。
2. 防火门执行标准参照《GB 12955-2008》。
3. 镀锌钢板厚度执行标准参照《GB/T 708-2019》。

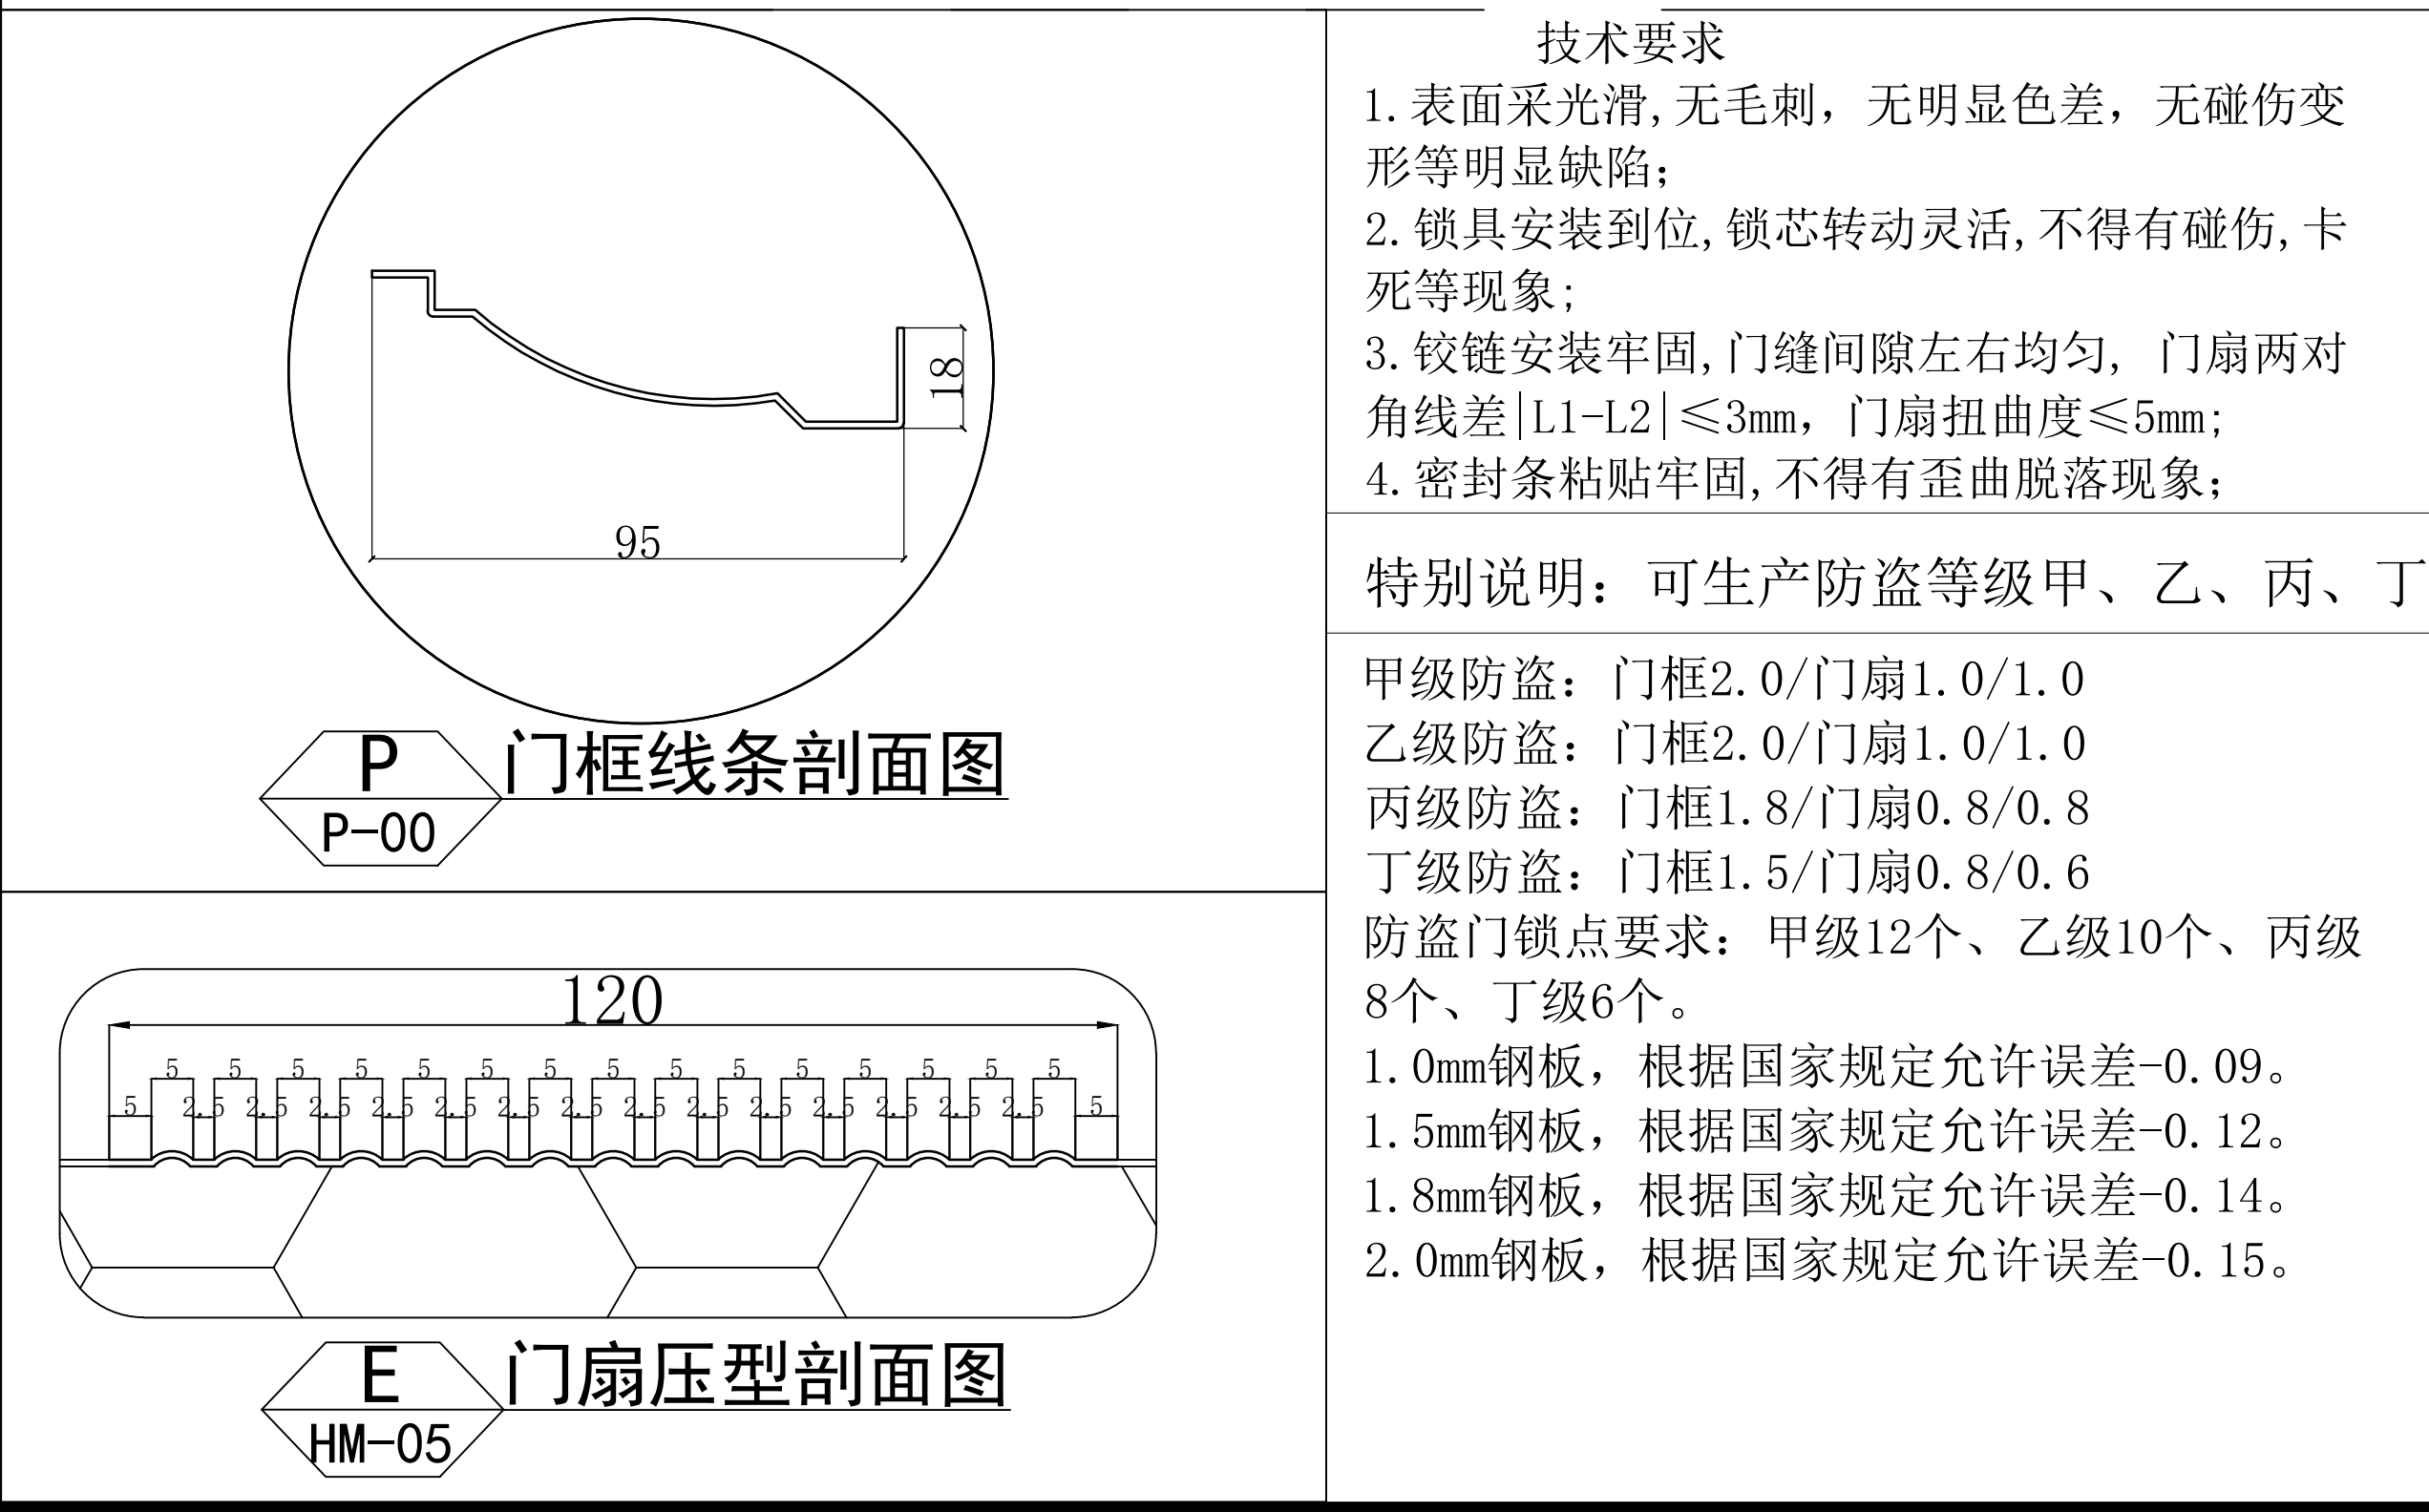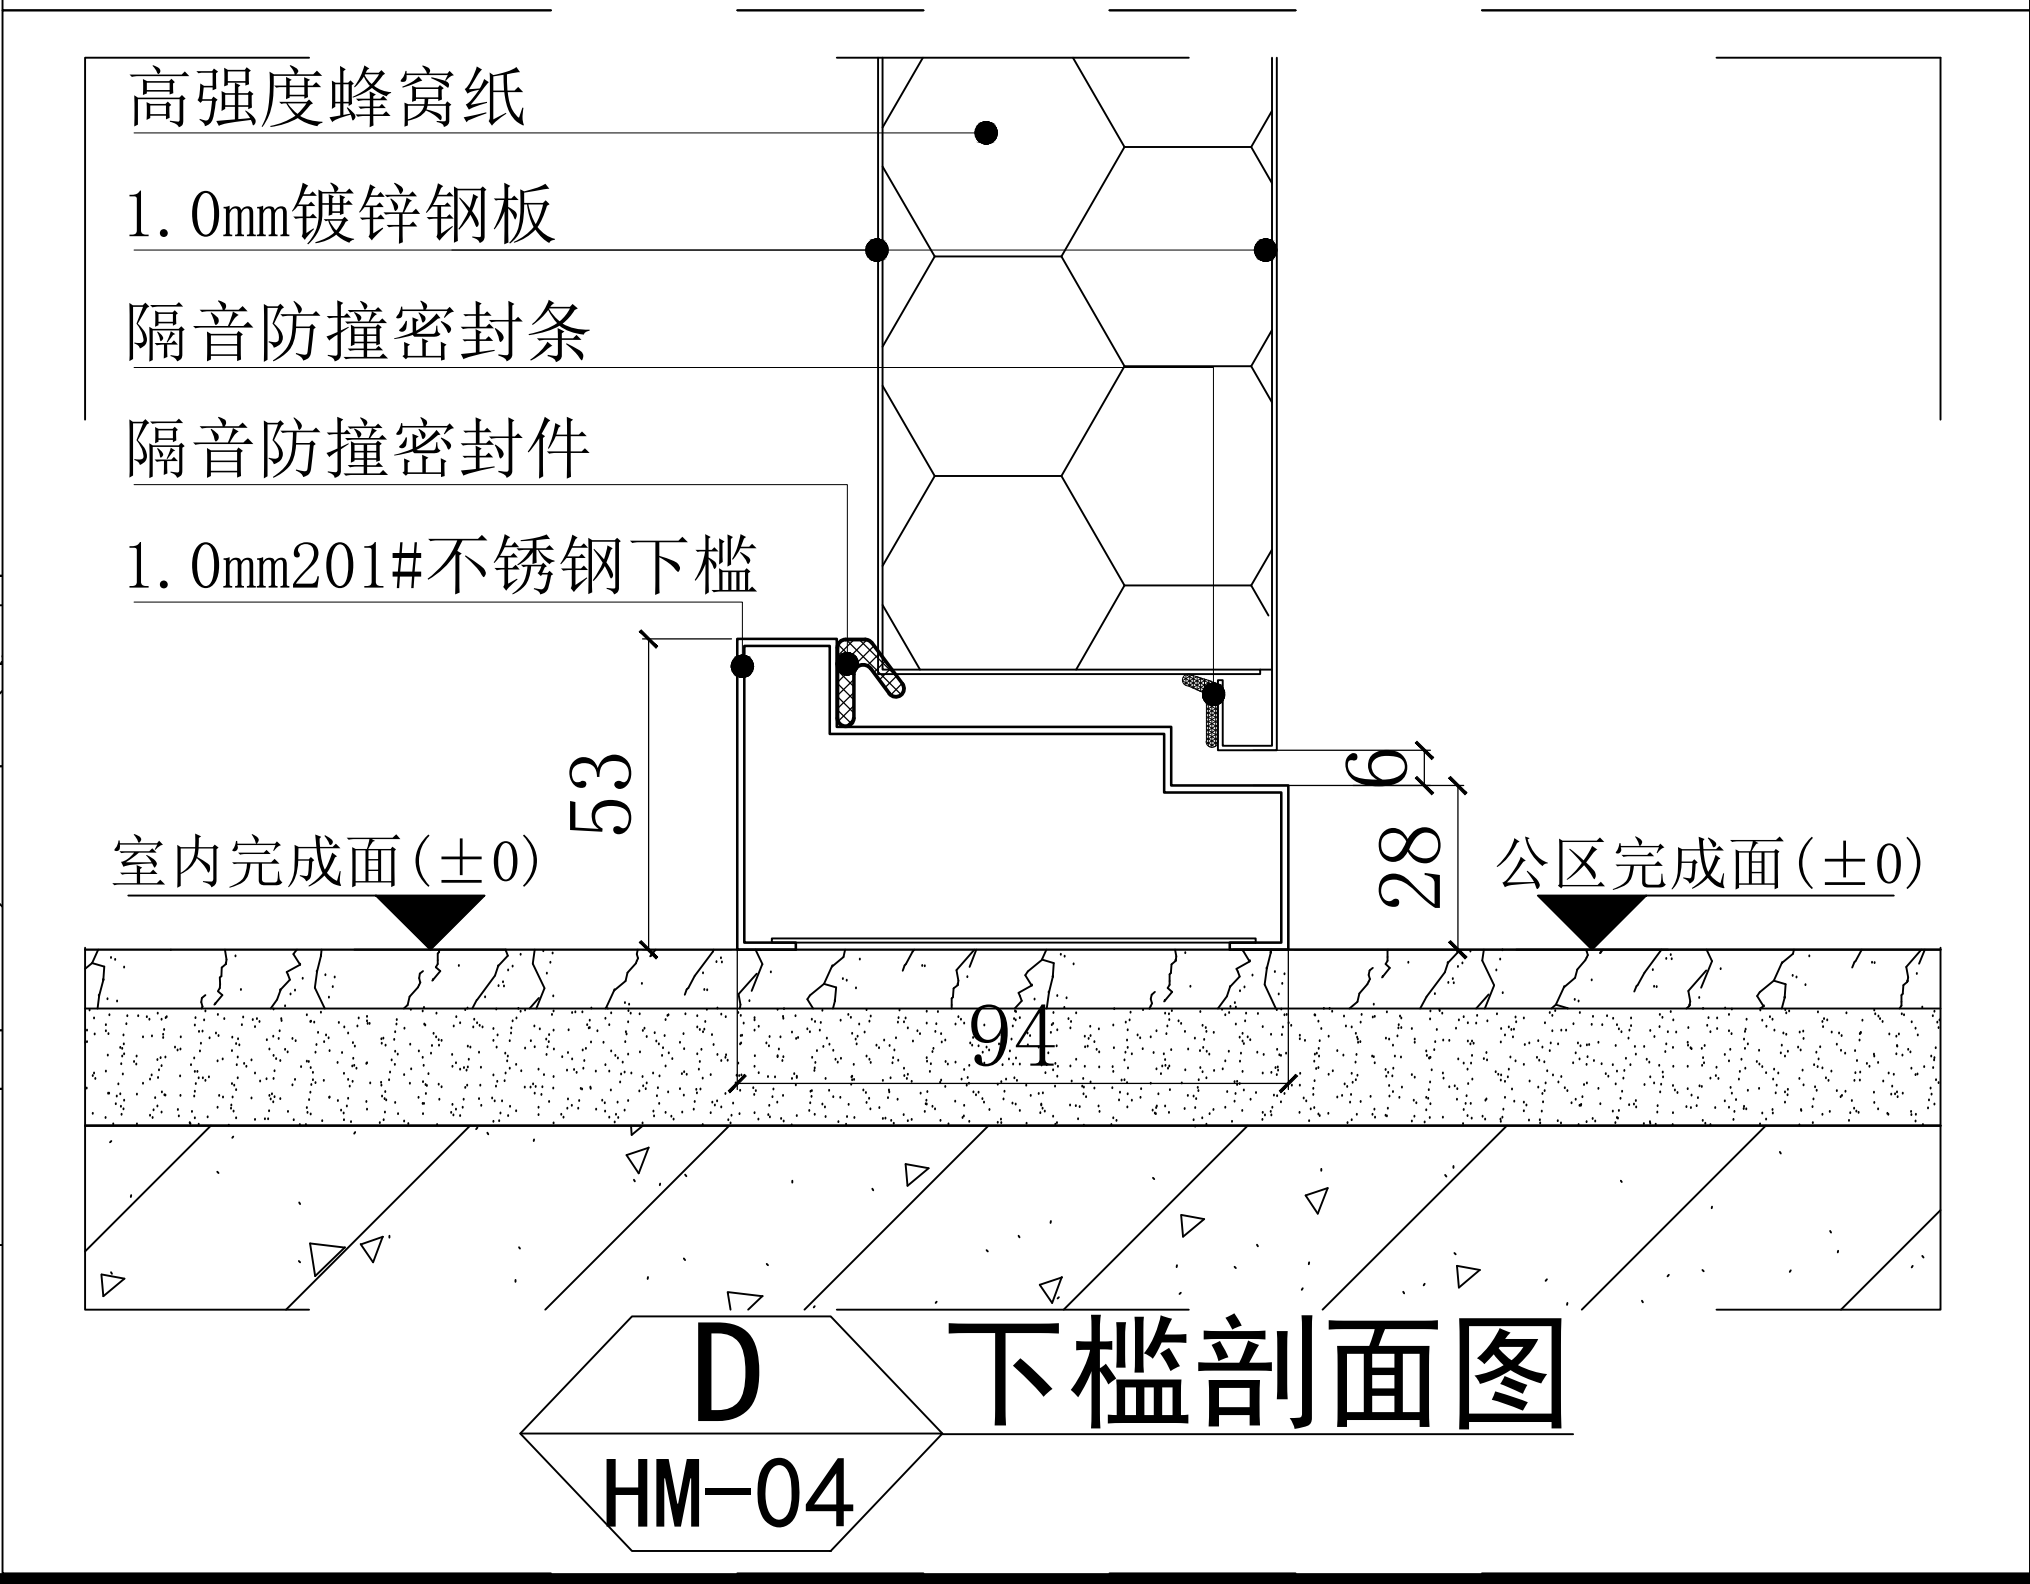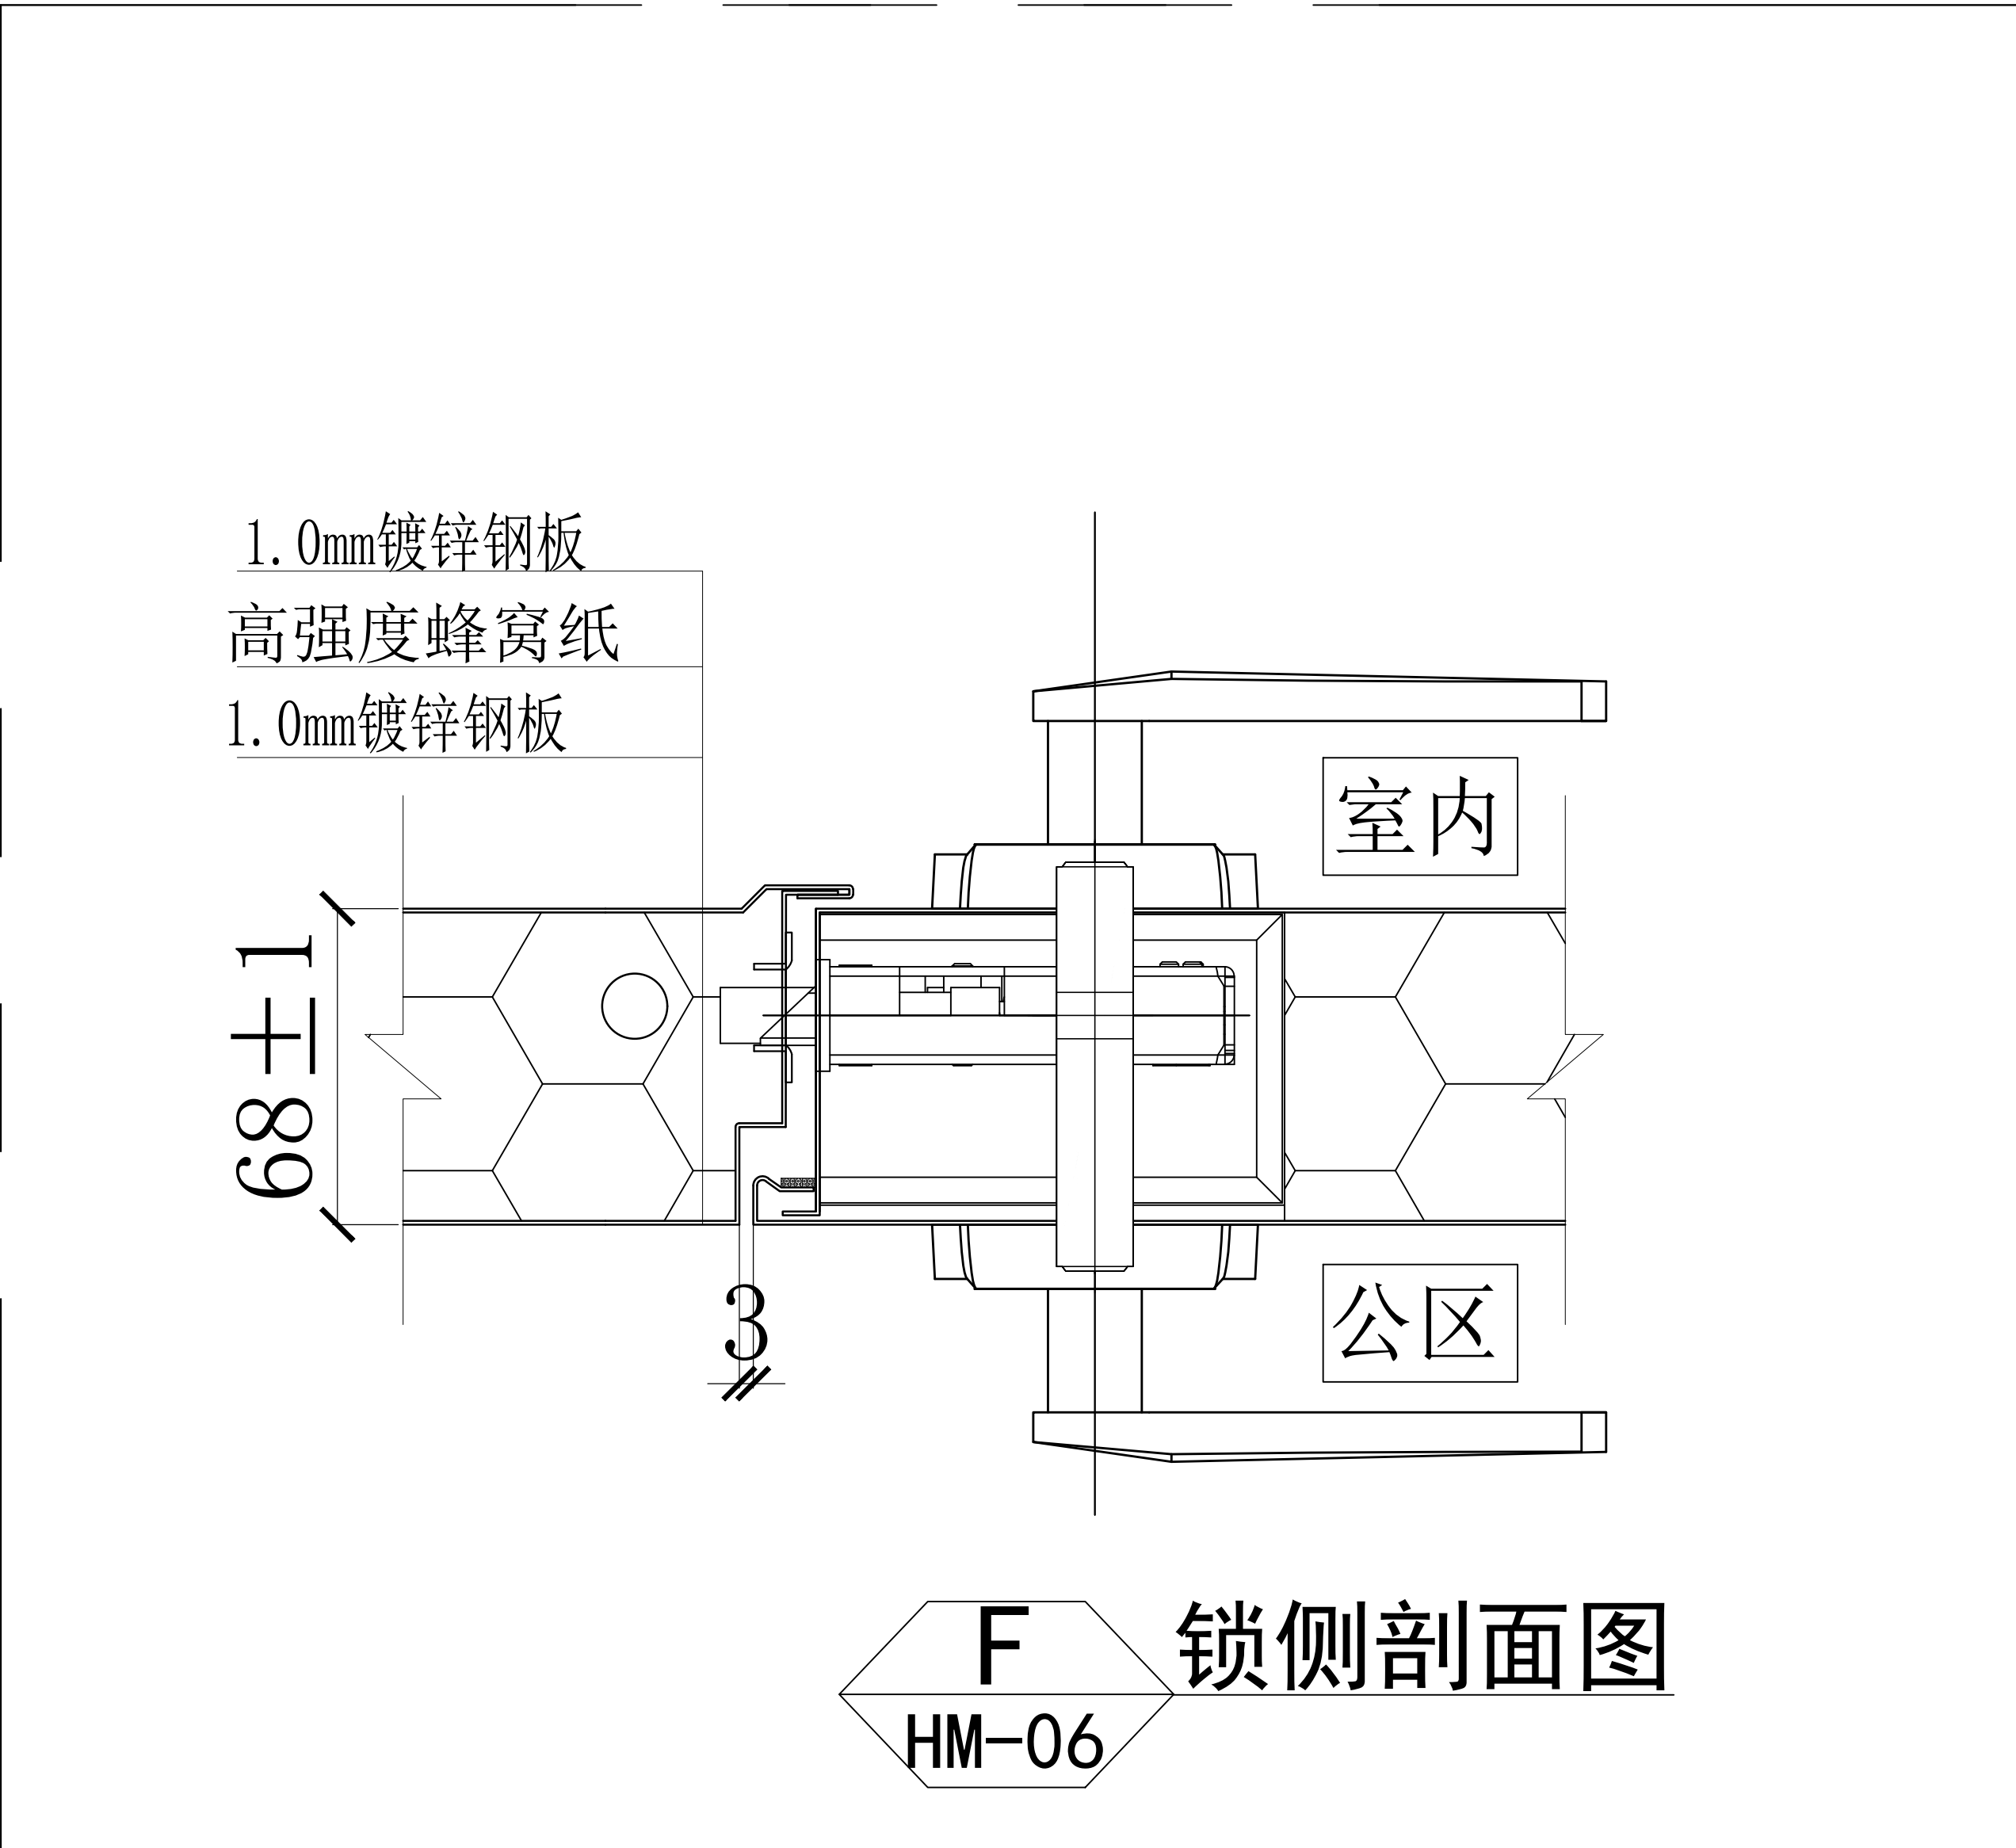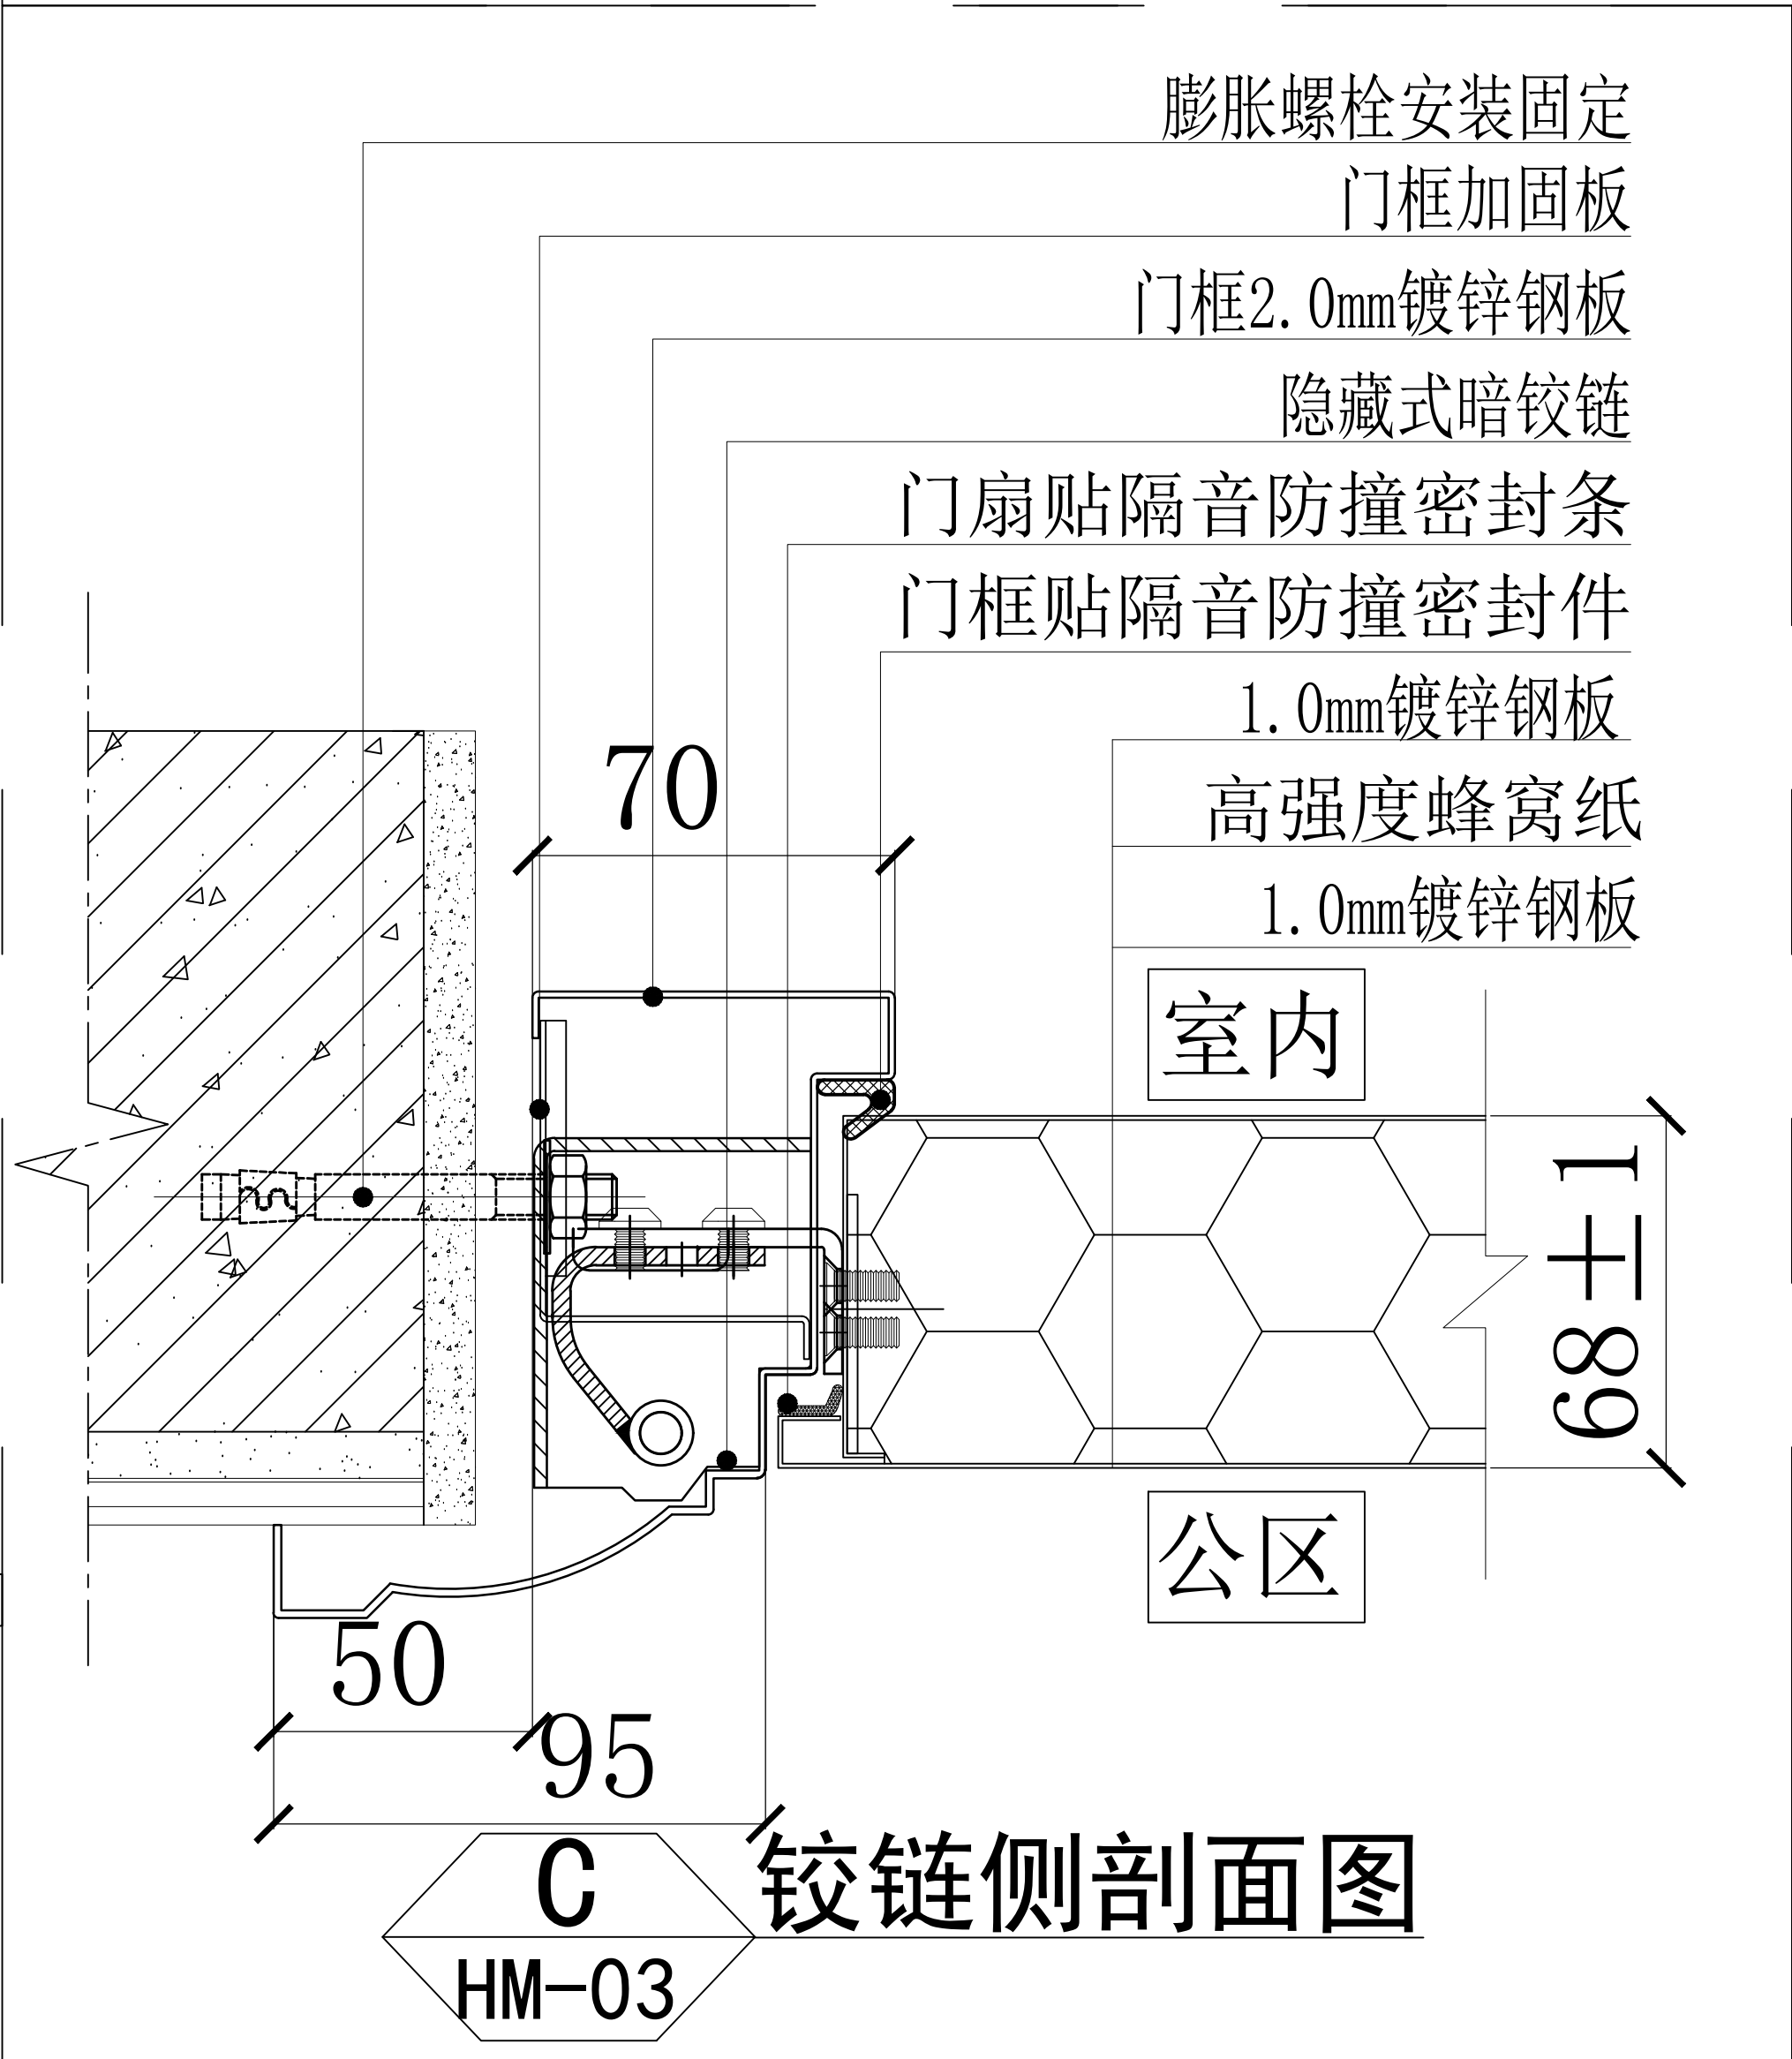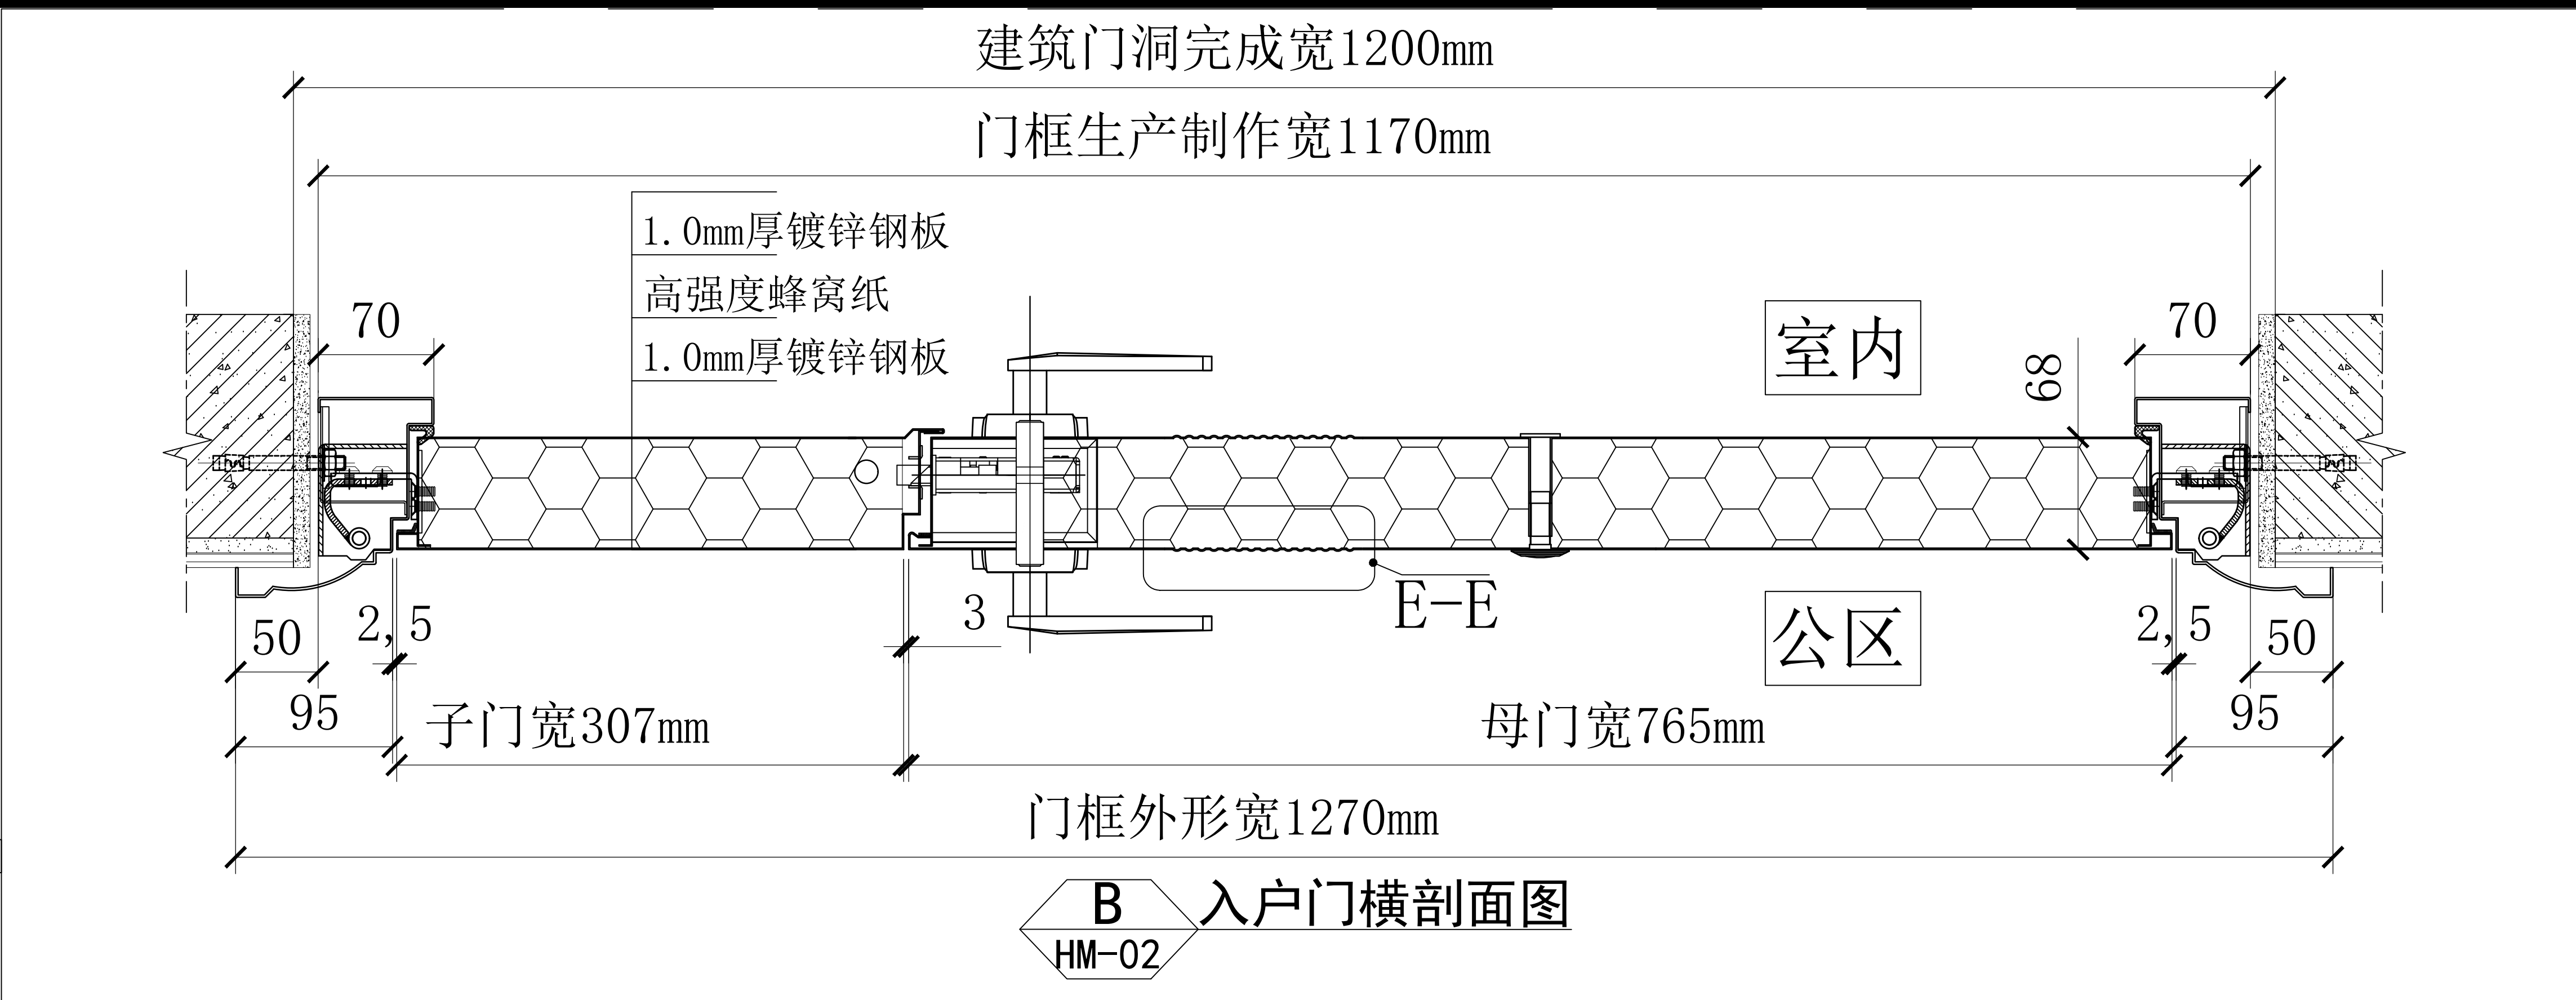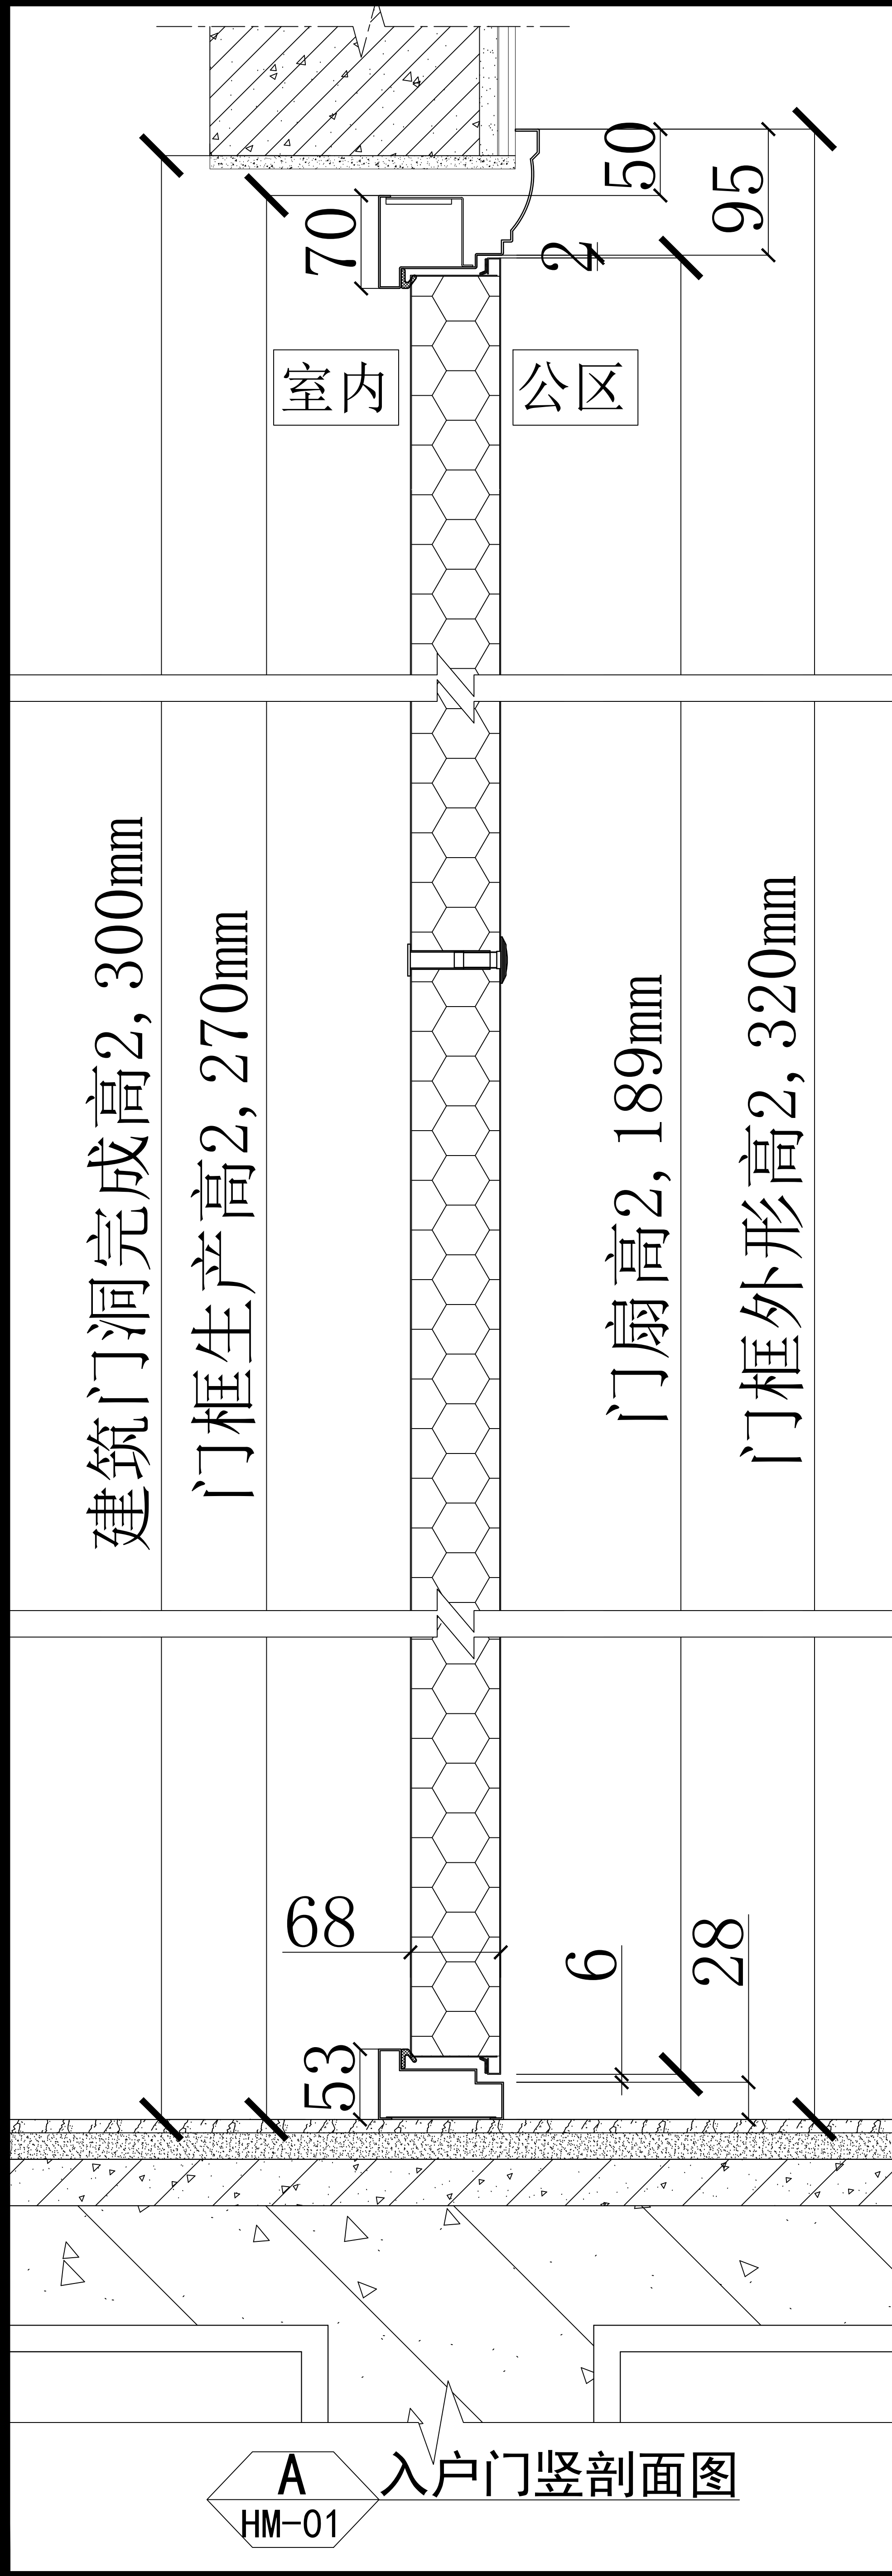

备注 (NOTES): 1、所有尺寸单位均为毫米 (mm)。 2、不可用比例尺直接度量图纸尺寸, 应以图示标注尺寸为准。 3、此图征求意见稿, 甲方确认签字后回传我司, 我司按图生产。 4、此设计门仅供室内使用, 如果用于室外需考虑防水、防晒功能另作设计。 5、公共通行位置防火门, 按照国家建筑消防产品规范要求, 通行尺寸必须不小于900mm。			
工程名称		盛和钢质入户门战略集采	
图纸名称		钢质防盗门剖面图	
1>	用途	进户门	
2>	类别	子母扇	
3>	1. 材质	钢质	
	2. 表面	木纹转印(按确认色卡)	
4>	款式	SF-GZ-006	
5>	洞口	2300×1200	
6>	规格	2270×1170×68	
7>	性能	乙级防盗	
8>	开启	外开	
9>	安装	靠外墙安装	
11>	1. 门框	95L花边外搭接	
	2. 镀锌钢板	2.0mm	
	1. 门扇	单企口	
	2. 镀锌钢板	1.0mm/1.0mm	
	3. 锁体/拉手	电子密码锁甲供	
	4. 锁体/拉手	机械锁体甲指乙供	
	5. 铰链	隐藏式暗铰链	
	6. 猫眼	小防火猫眼	
	7. 插销	有	
	8. 侧锁	双头 (甲供密码锁无下槛不带)	
	9. 天地锁	双头 (甲供密码锁无下槛不带)	
	10. 内填充	高强度蜂窝纸	
12>	下槛	1.0mm201#不锈钢下槛	
客户确认			
审 核			
制 图			
图 号		SF-GFDM-230522-04B	